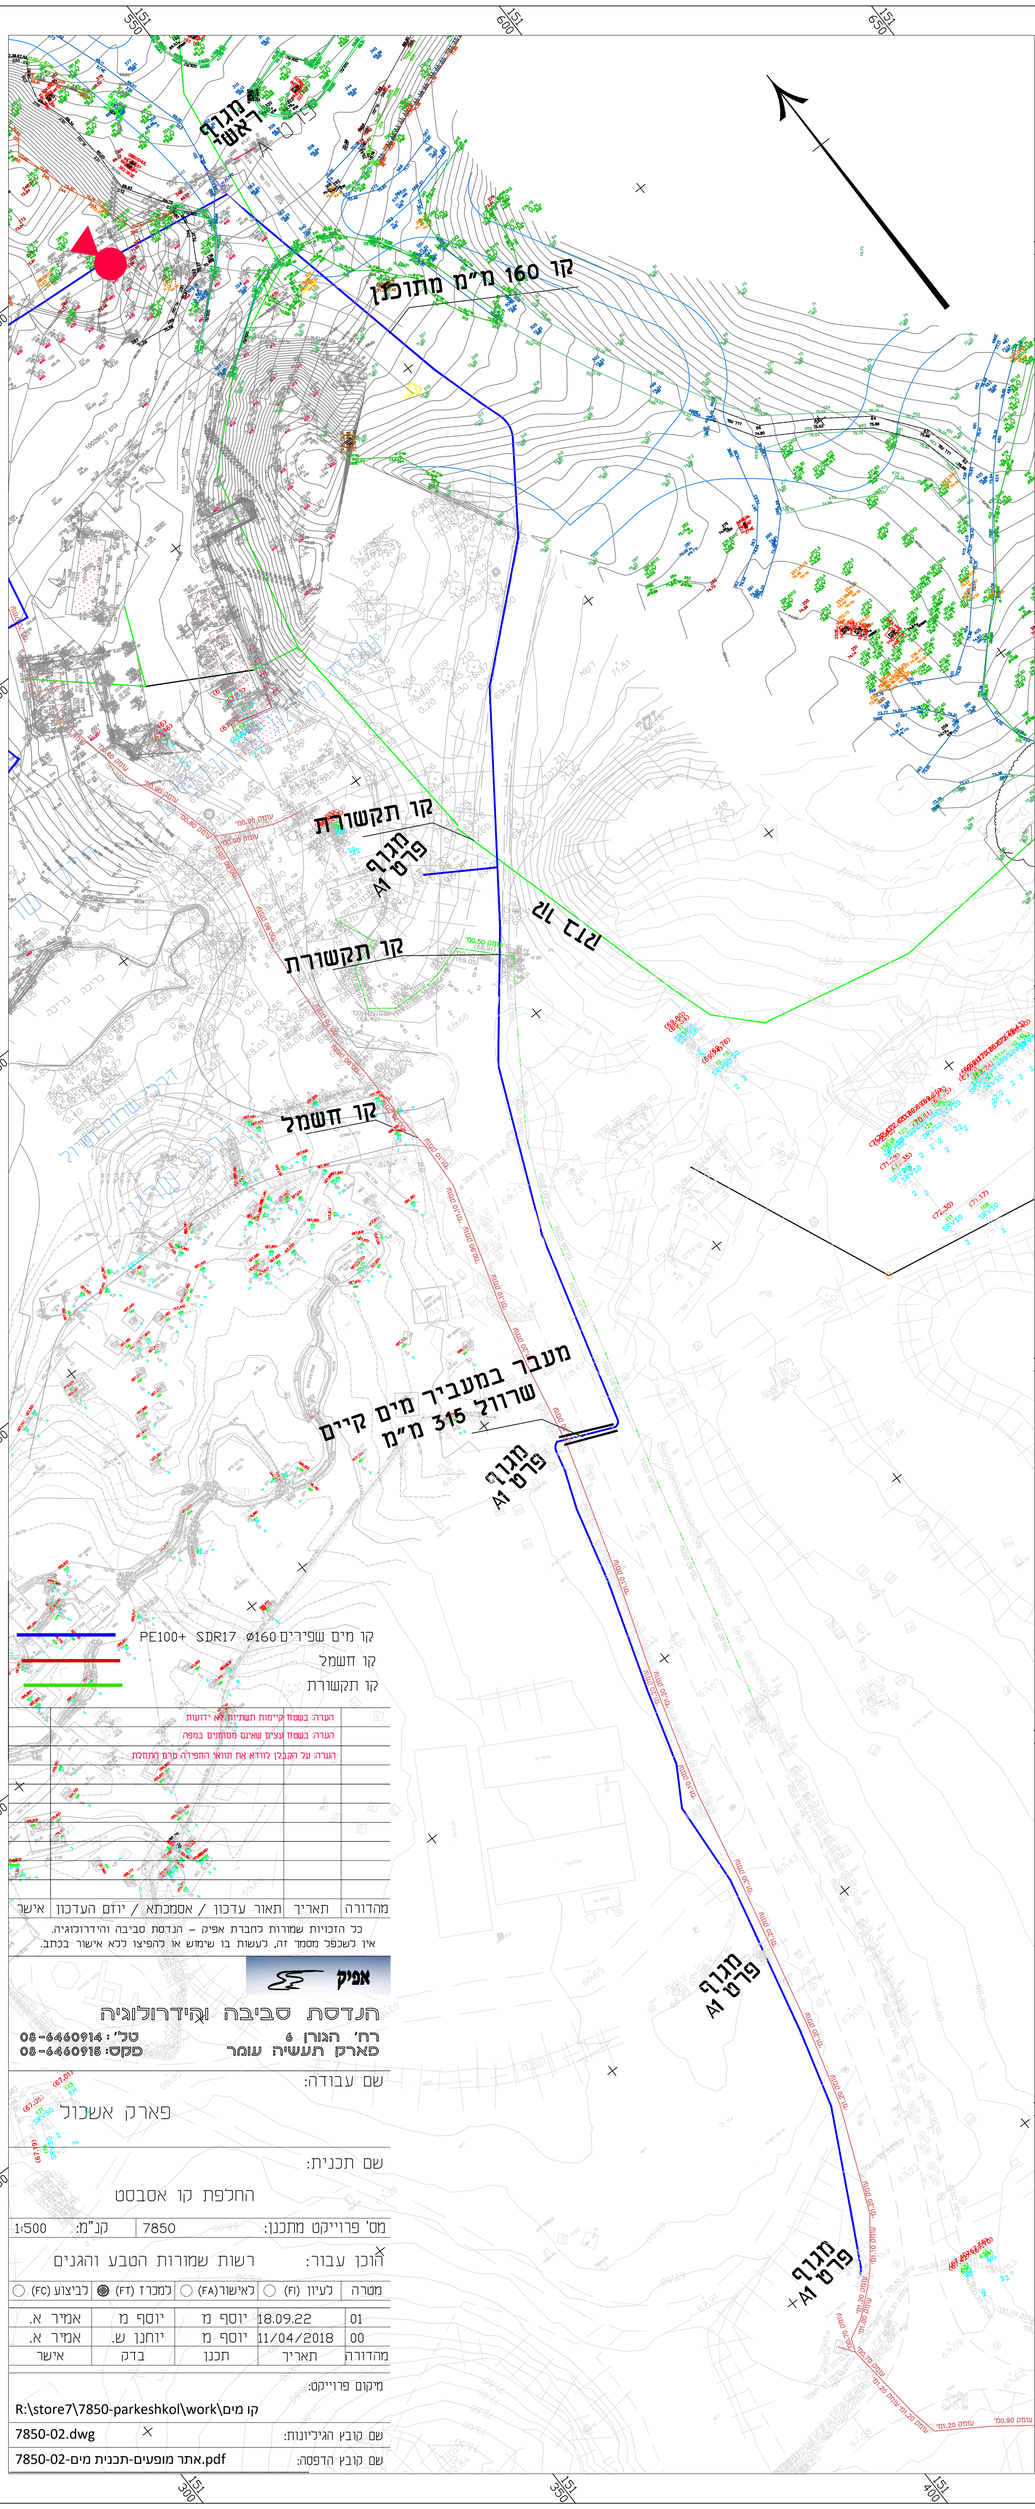


קו מים שפירים Ø160 PE100+ SDR17

קו חשמל

קו תקשורת

הערה: בשטח קיימות תשתיות אל ידועות	
הערה: בשטח עצים ושיחים מסומנים במפה	
הערה: על הקבלן לוודא את תוואי התפירה מרם התחלת	

מהדורה	תאריך	תאור עדכון / אסמכתא / יוזם העדכון	אישר

כל הזכויות שמורות לחברת אפיק – הנדסת סביבה והידרולוגיה.
אין לשכפל מסמך זה, לעשות בו שימוש או להפיצו לכל אישור בכתב.

אפיק
הנדסת סביבה והידרולוגיה
רח' הגורן 6
פארק תעשיה עומר
טל': 08-6460914
פקס: 08-6460918

שם עבודה:

פארק אשכול

שם תכנית:

החלפת קו אספסט

מס' פרוייקט מתכנן:	7850	קנ"מ:	1:500

הוכן עבור: רשות שמורות הטבע והגנים

מטרה	לעיון (FI)	לאישור(FA)	למכרז (FT)	לביצוע (FC)
	○	○	◉	○

מהדורה	תאריך	תכנן	בדק	אישר
01	18.09.22	יוסף מ	יוסף מ	אמיר א.
00	11/04/2018	יוסף מ	יוחנן ש.	אמיר א.

מיקום פרוייקט:

R:\store7\7850-parkeshkol\work\קו מים

שם קובץ הגיליונות: 7850-02.dwg

שם קובץ הדפסה: 7850-02-אתר מופעים-תכנית מים.pdf