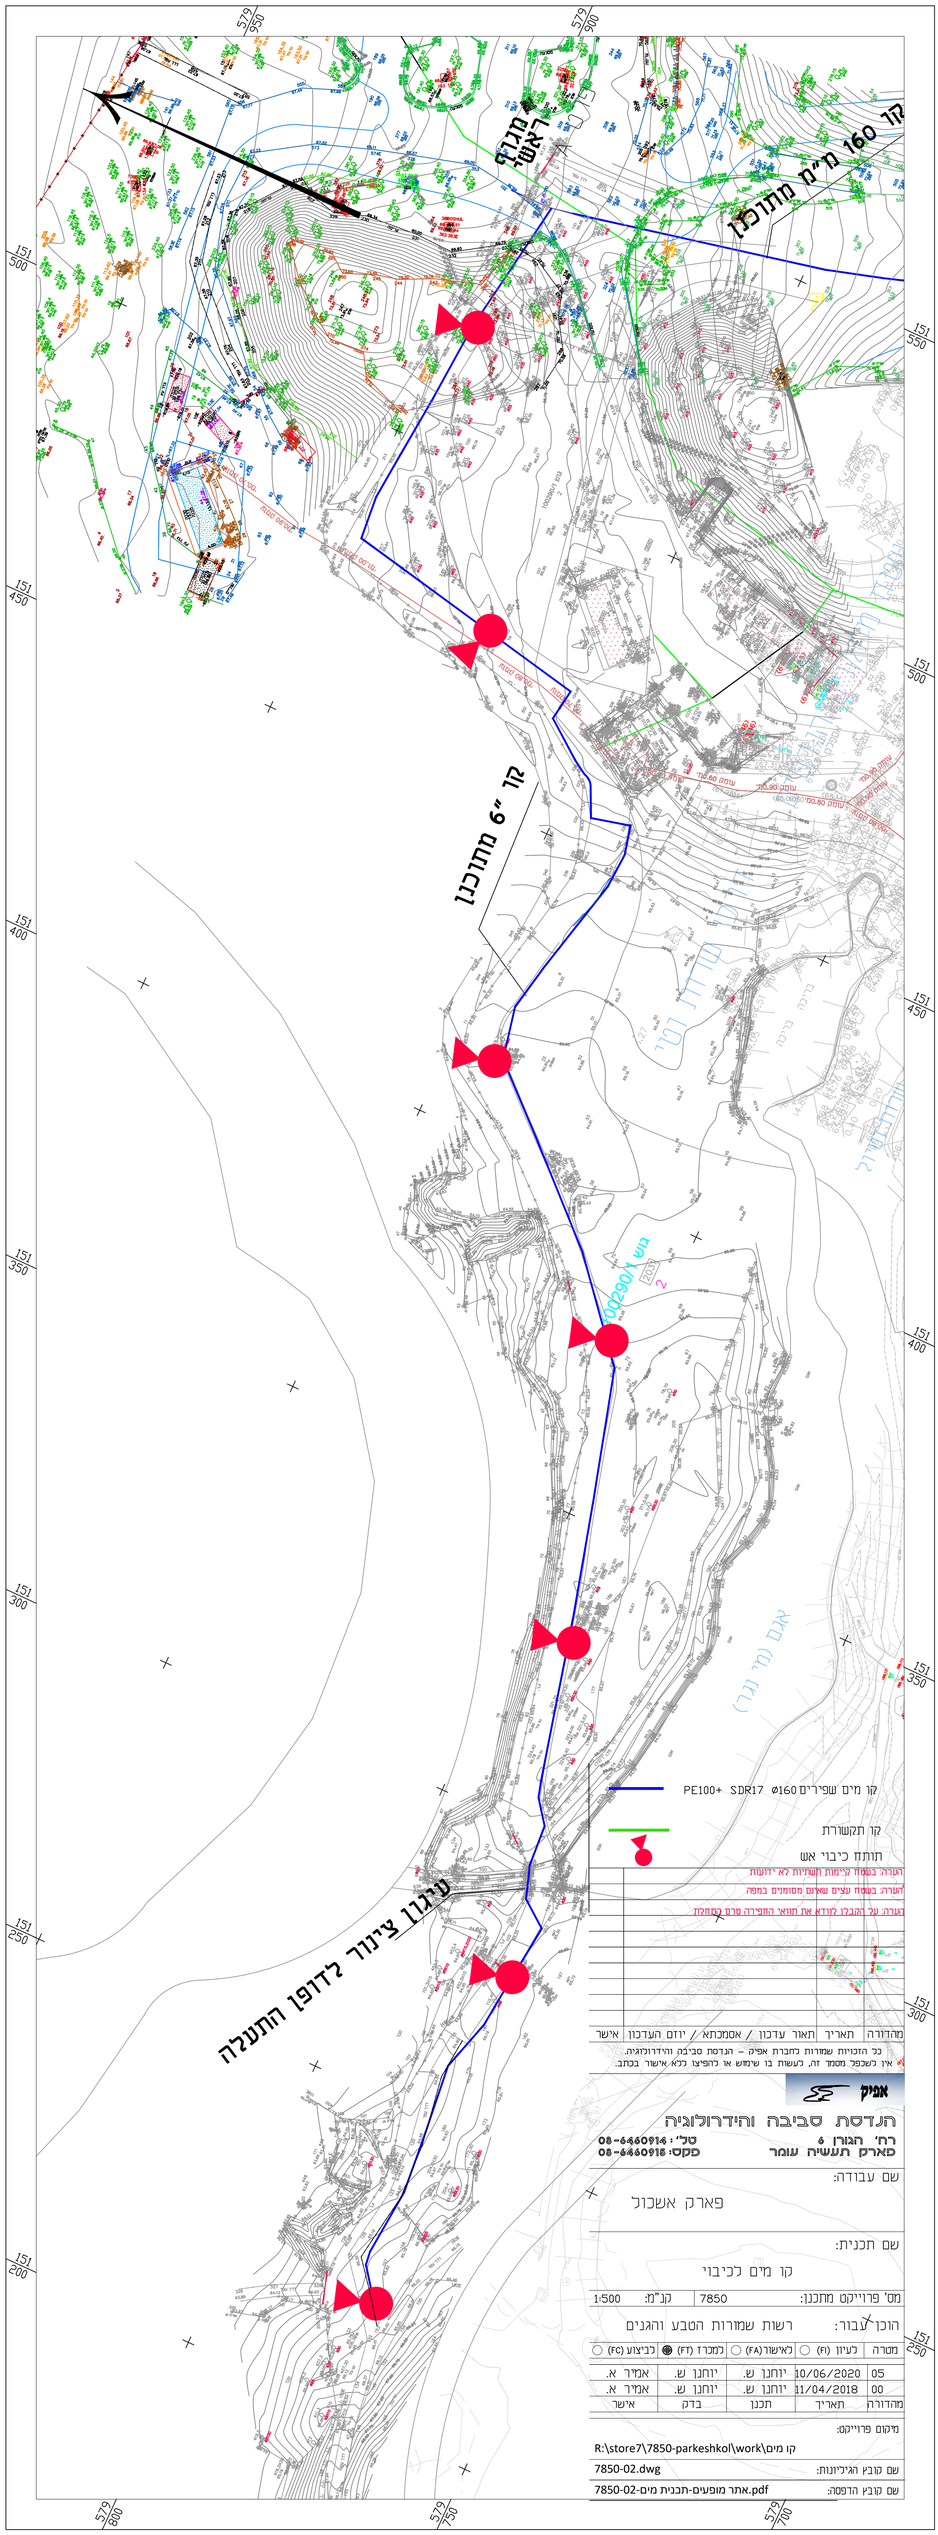

קו 160 מ"מ מתוכנן
קו מקבץ ראשי
קו "6 מתוכנן
עדכון_ציוד_לדופן_התעלה
קו מים שפירים PE100+ SDR17 ø160
קו תקשורת
תותח כיבוי אש
הערה: בשטח קיימות תקשורות לא ידועות
הערה: בשטח עצים שאינם מסומנים במפה
הערה: על הקבלן לוודא את תוואי התשתיות טרם התחלת
מהדורה | תאריך | תאור עדכון / אסמכתא / יוזם העדכון | אישר
כל הזכויות שמורות לחברת אפיק – הנדסת סביבה והידרולוגיה.
אין לשכפל מסמך זה, לעשות בו שימוש או להפיצו ללא אישור בכתב.
אפיק
הנדסת סביבה והידרולוגיה
רח' הגורן 6
מארק תעשיה עומר
טל': 08-6460914
פקס: 08-6460918
שם עבודה:
פארק אשכול
שם תכנית:
קו מים כיבוי
מס' פרוייקט מתכנן: 7850
קנ"מ: 1:500
הוכן עבור: רשות שמורות הטבע והגנים
מטרה | לעיון (FI) | לאישור(FA) | למכרז (FT) | לביצוע (FC)
05 | 10/06/2020 | יוחנן ש. | יוחנן ש. | אמיר א.
00 | 11/04/2018 | יוחנן ש. | יוחנן ש. | אמיר א.
מהדורה | תאריך | תכנן | בדק | אישר
נתיב פרוייקט:
R:\store7\7850-parkeshkol\work\קו מים
שם קובץ הגיזיונות: 7850-02.dwg
שם קובץ הדפסה: 7850-02-תכנית מים-אתר מופעים.pdf