
	תאור
1	מגוף טריז קוטר "6 / "4
1.2	ברז כדורי "2
2	שסתום אויר ארי D-040NS (משולב)
3	מופה "2
4	קשת פלדה°90 160
4.4	הגדלת קוטר ל "ø6
5	אוגן "6 +
7	קשת פוליאתילן
10	ברז כיבוי אש "3 מאוגן אופציונלי

פרט A1 חיבור לקו קיים

ללא קנ"מ


כל המידות בס"מ

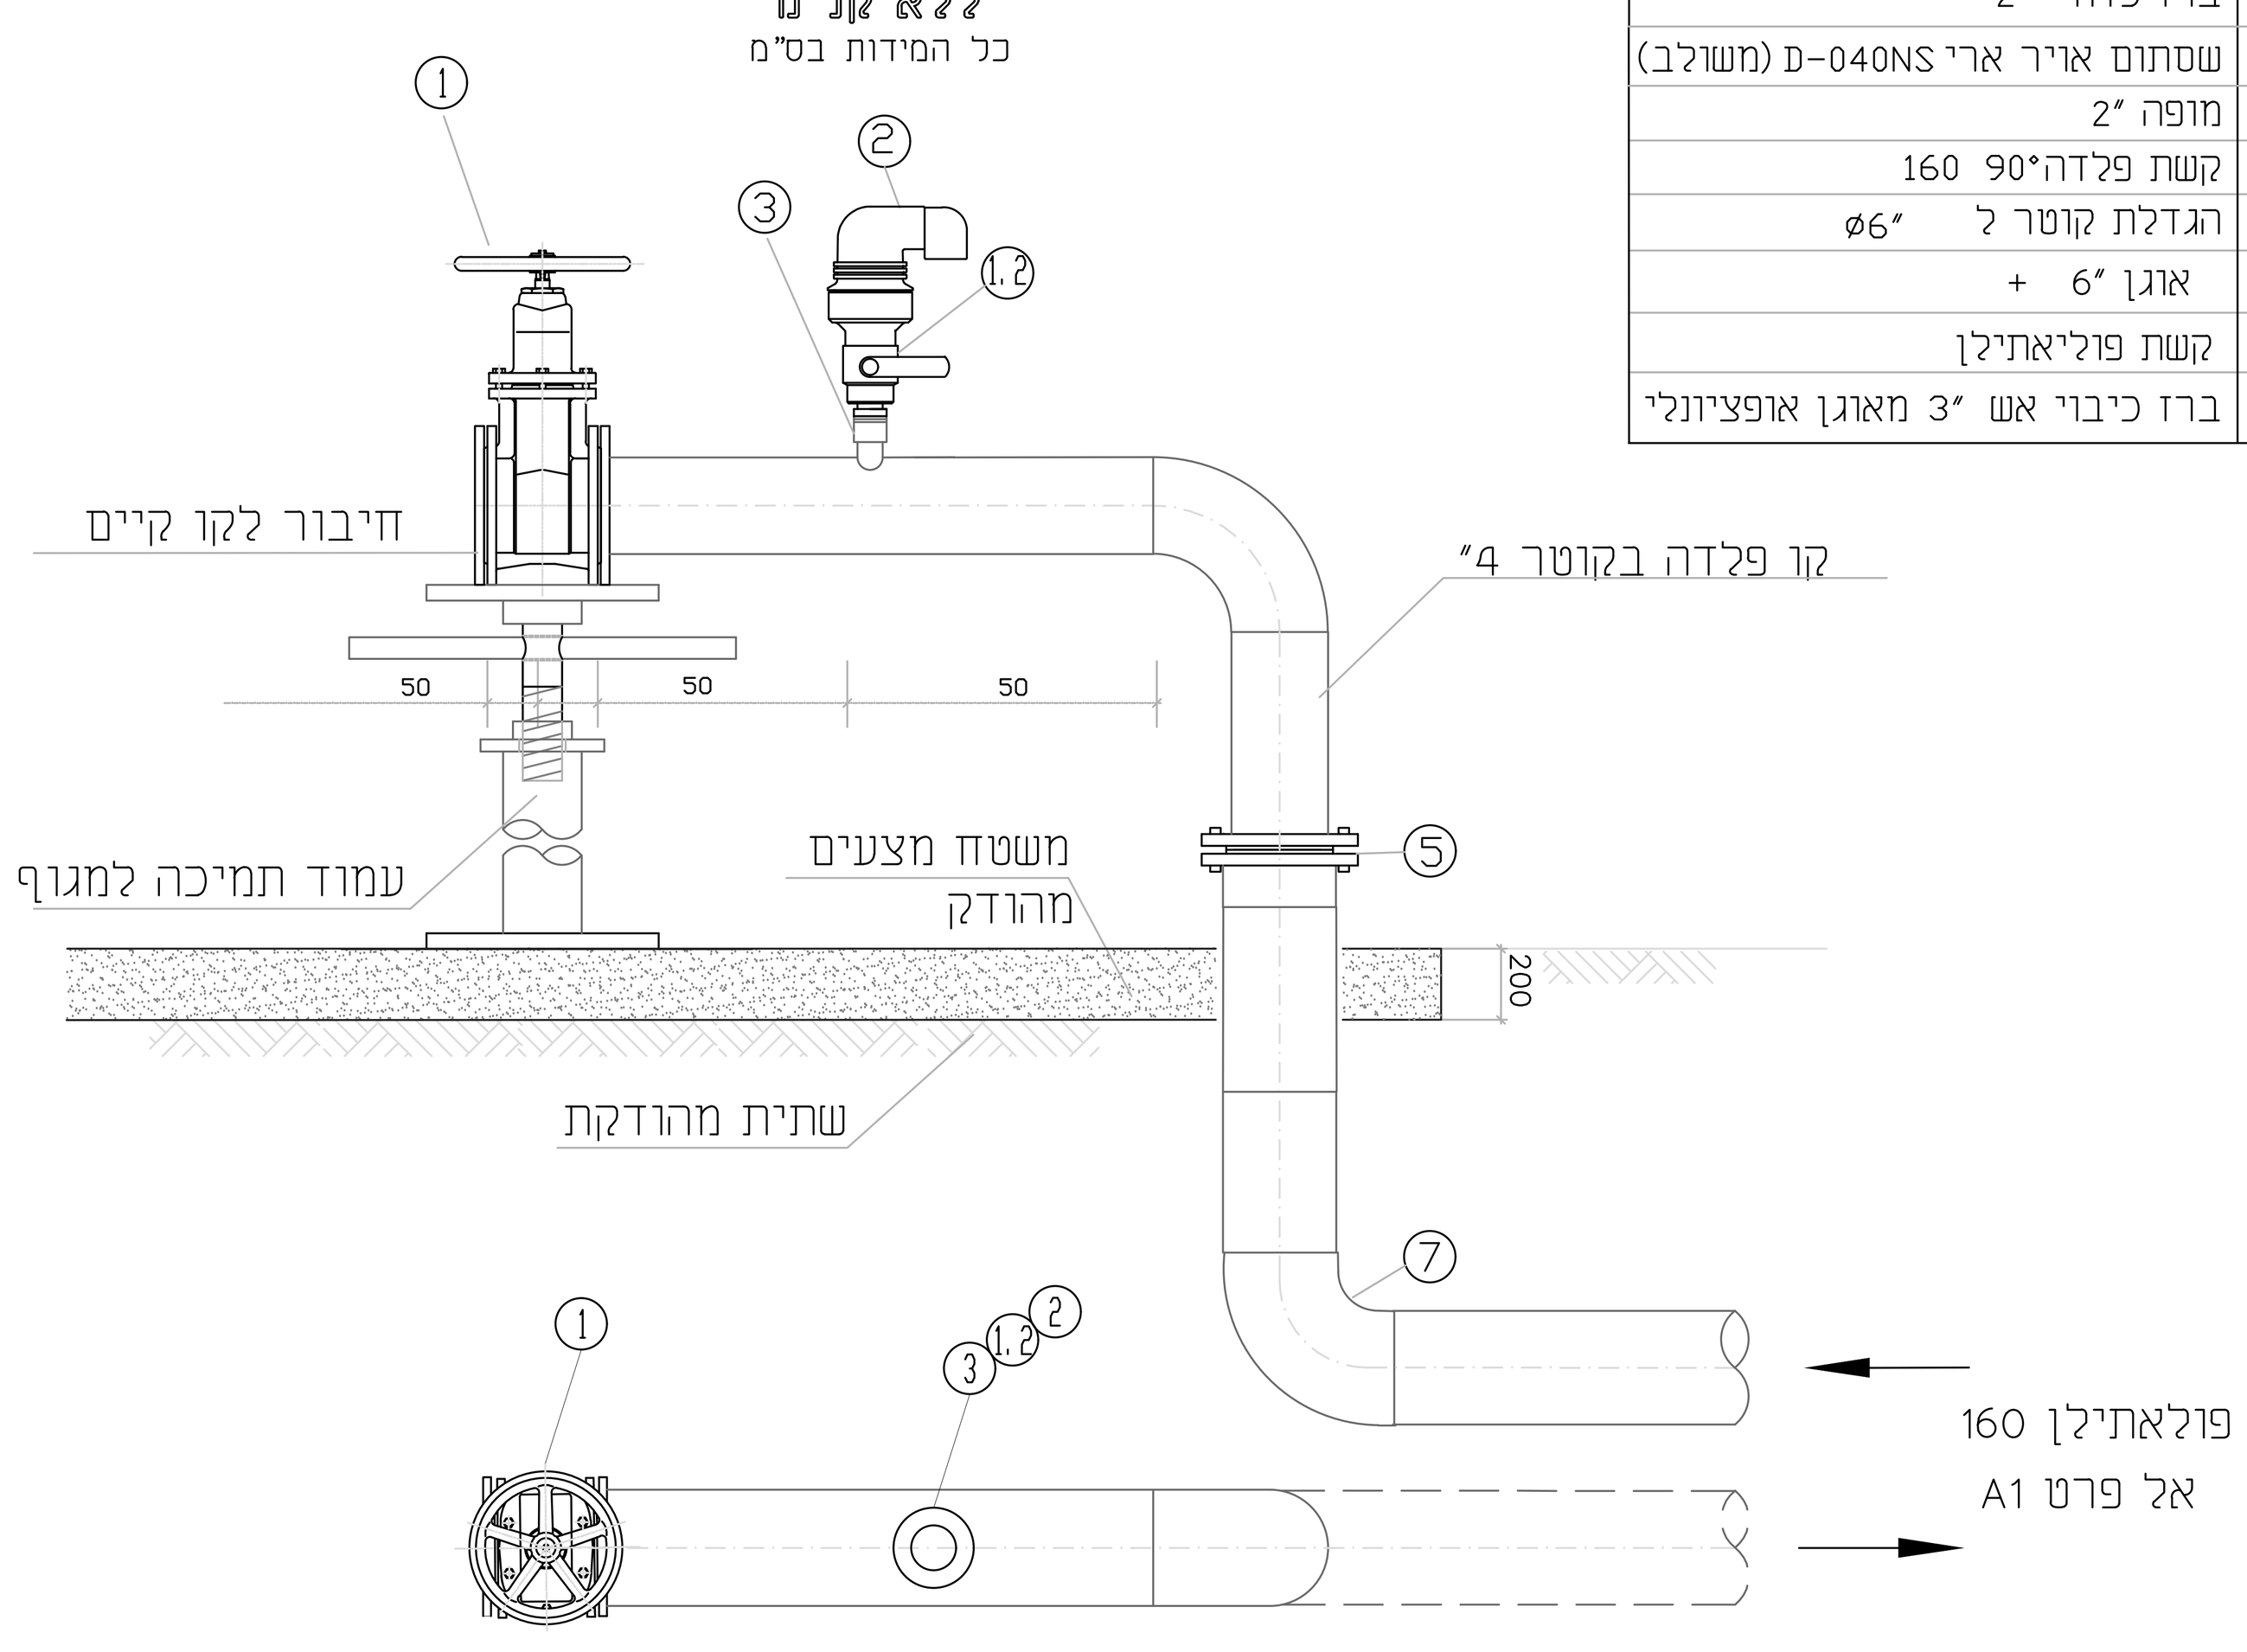


פרט A חיבור מים ראשי


ללא קנ"מ

כל המידות בס"מ

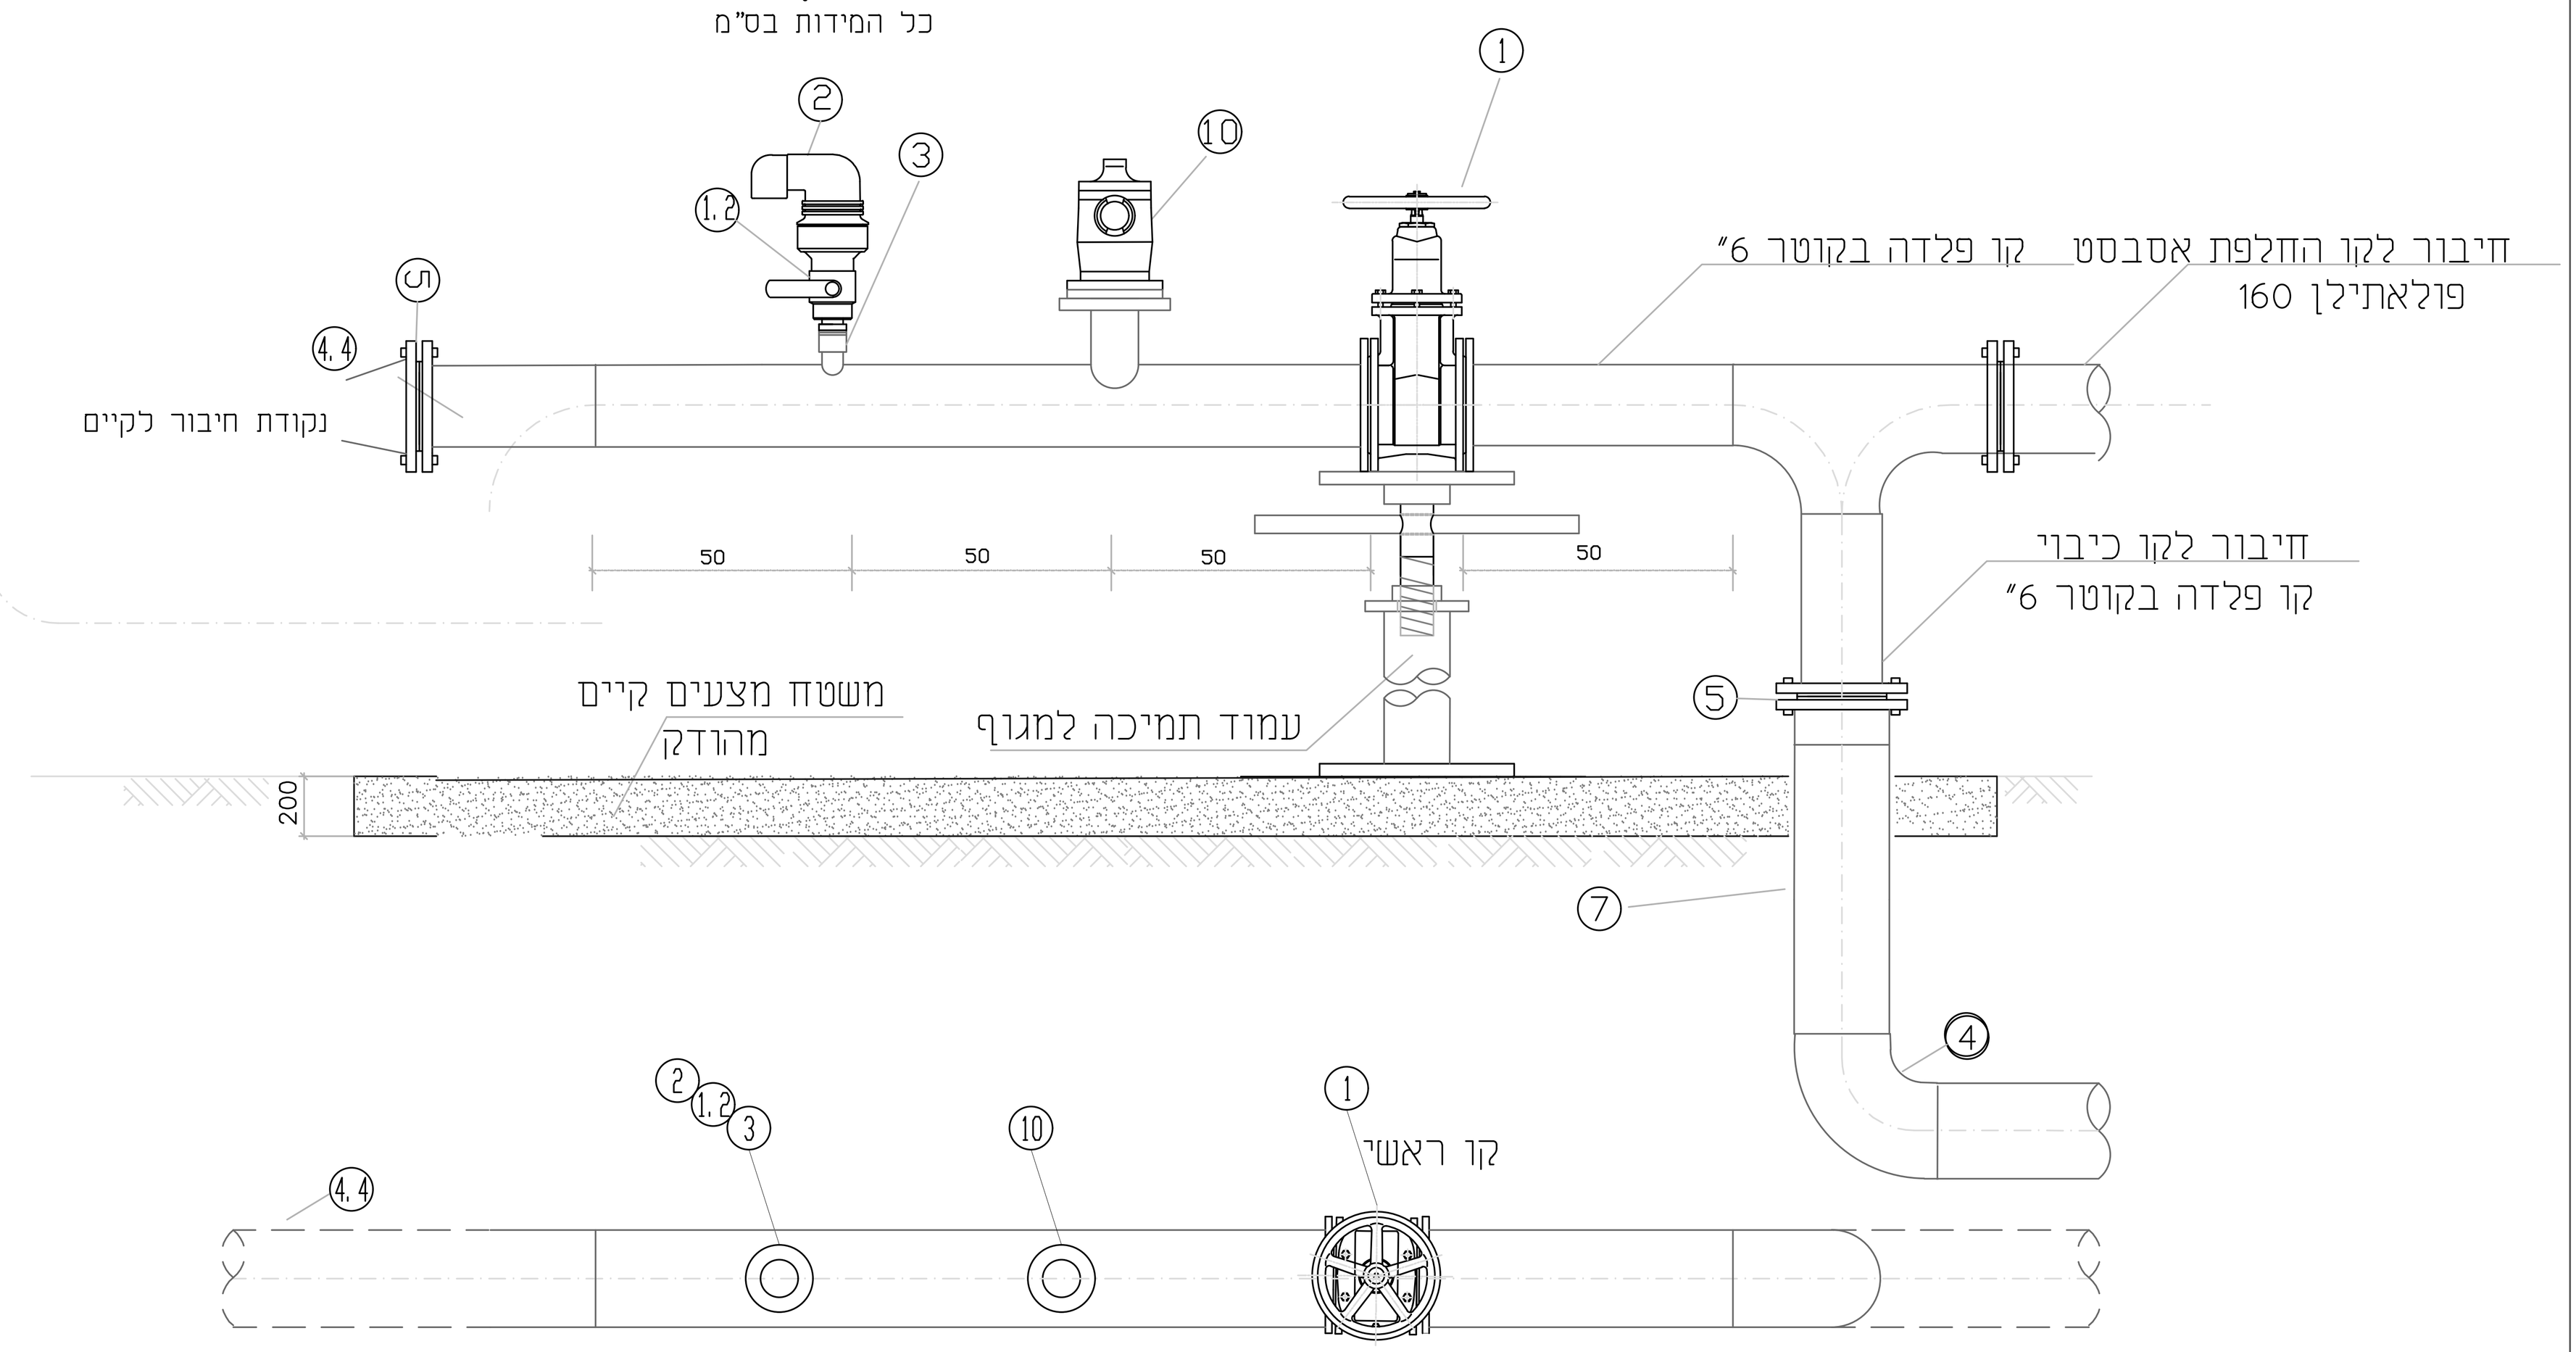

חתכים אופייניים להנחת צנרת

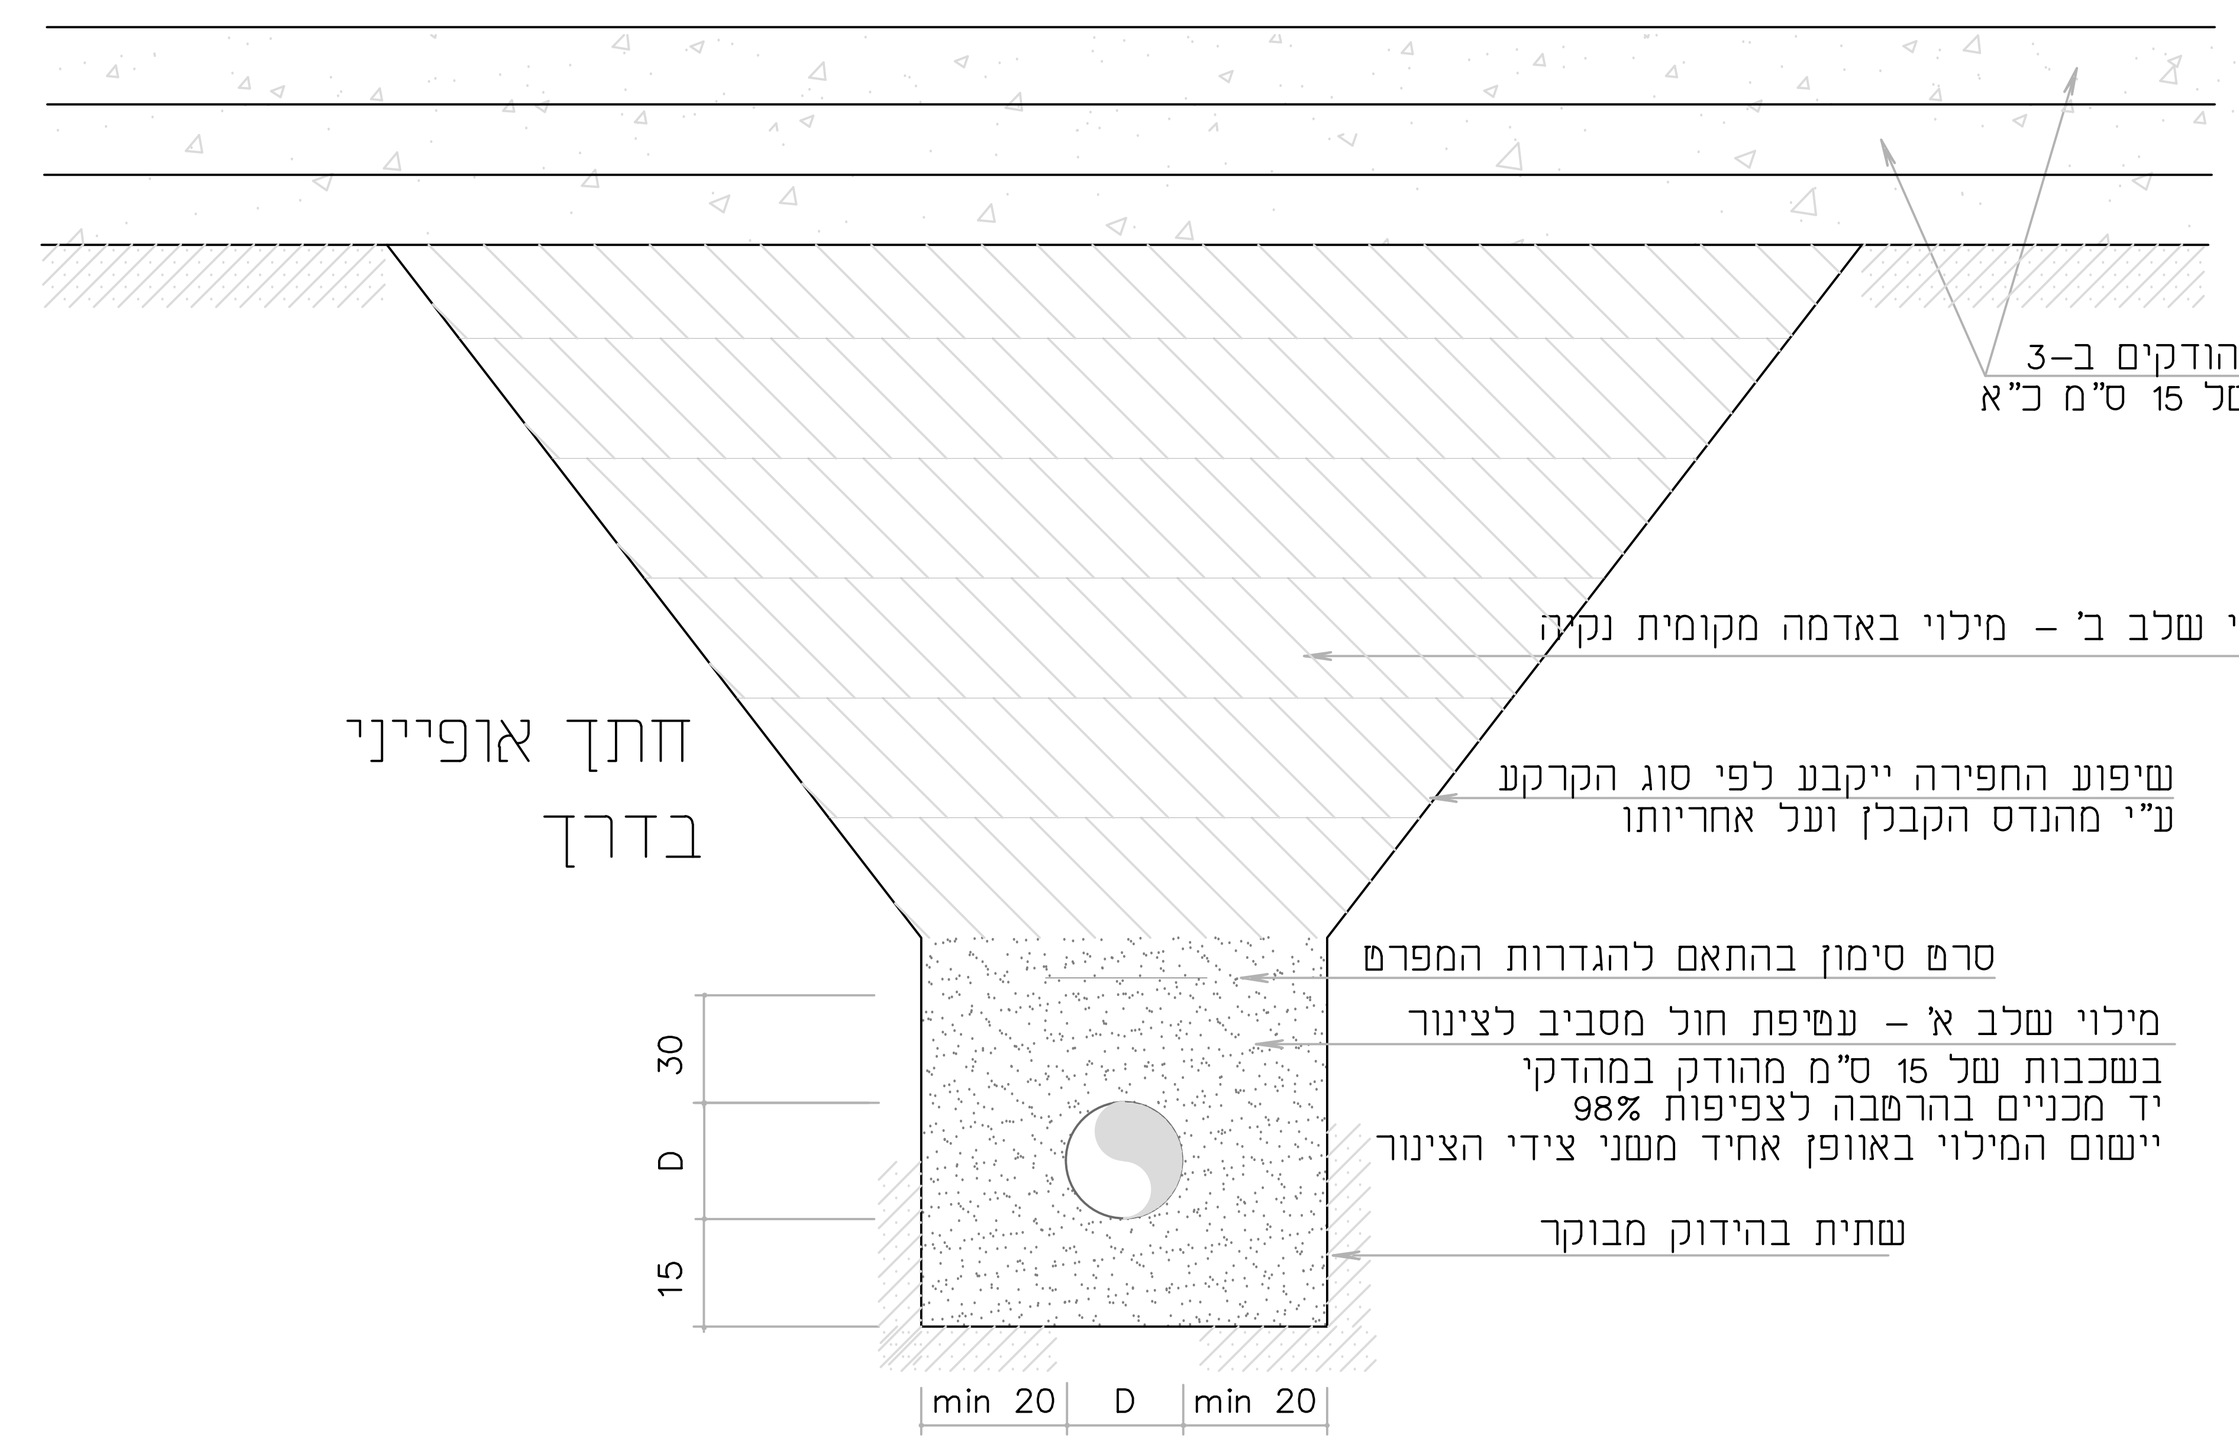


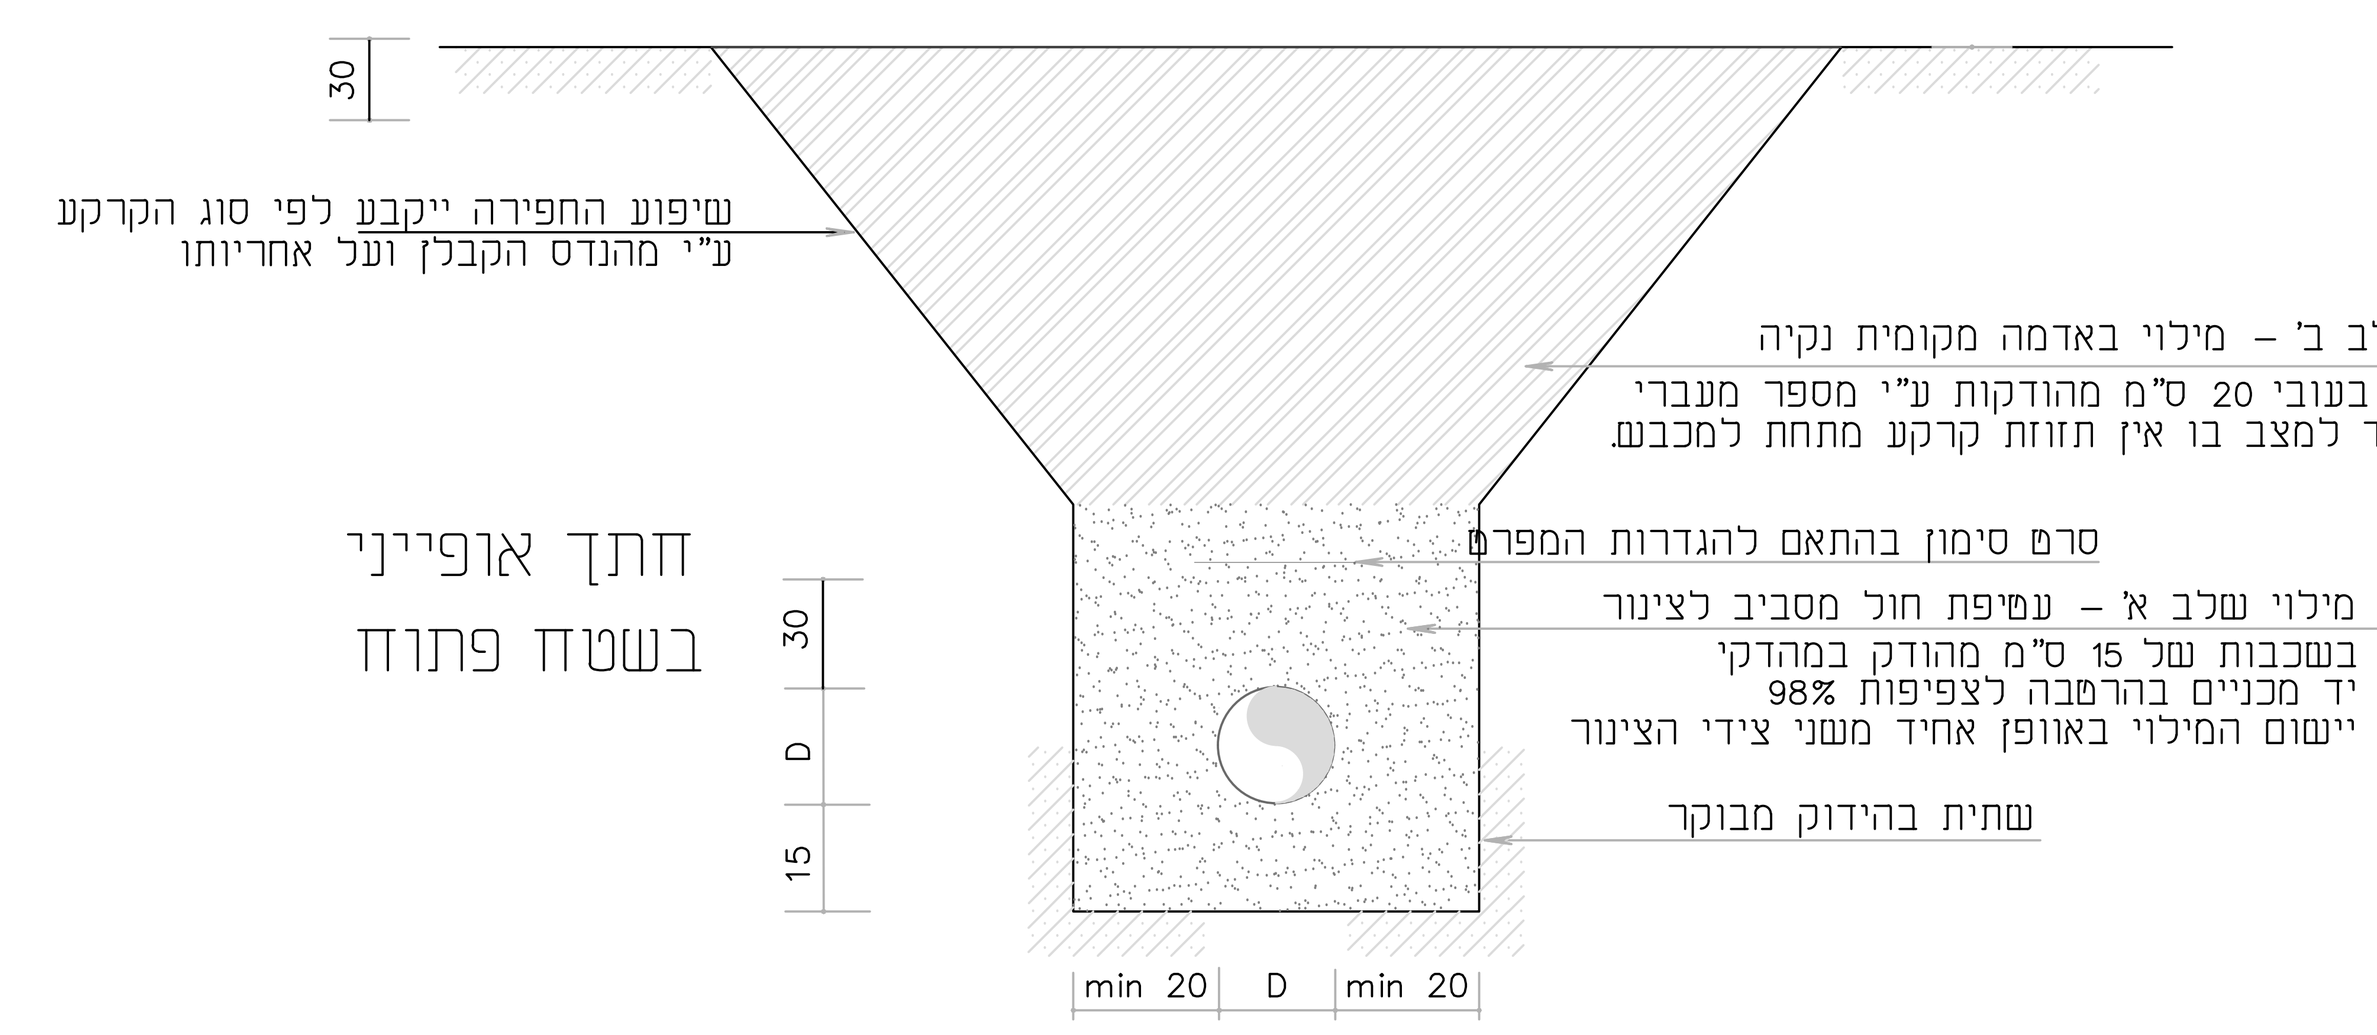

פרט A
שוחת מגוף בצינור PEX או PE


ללא קנ"מ

כל המידות במ'

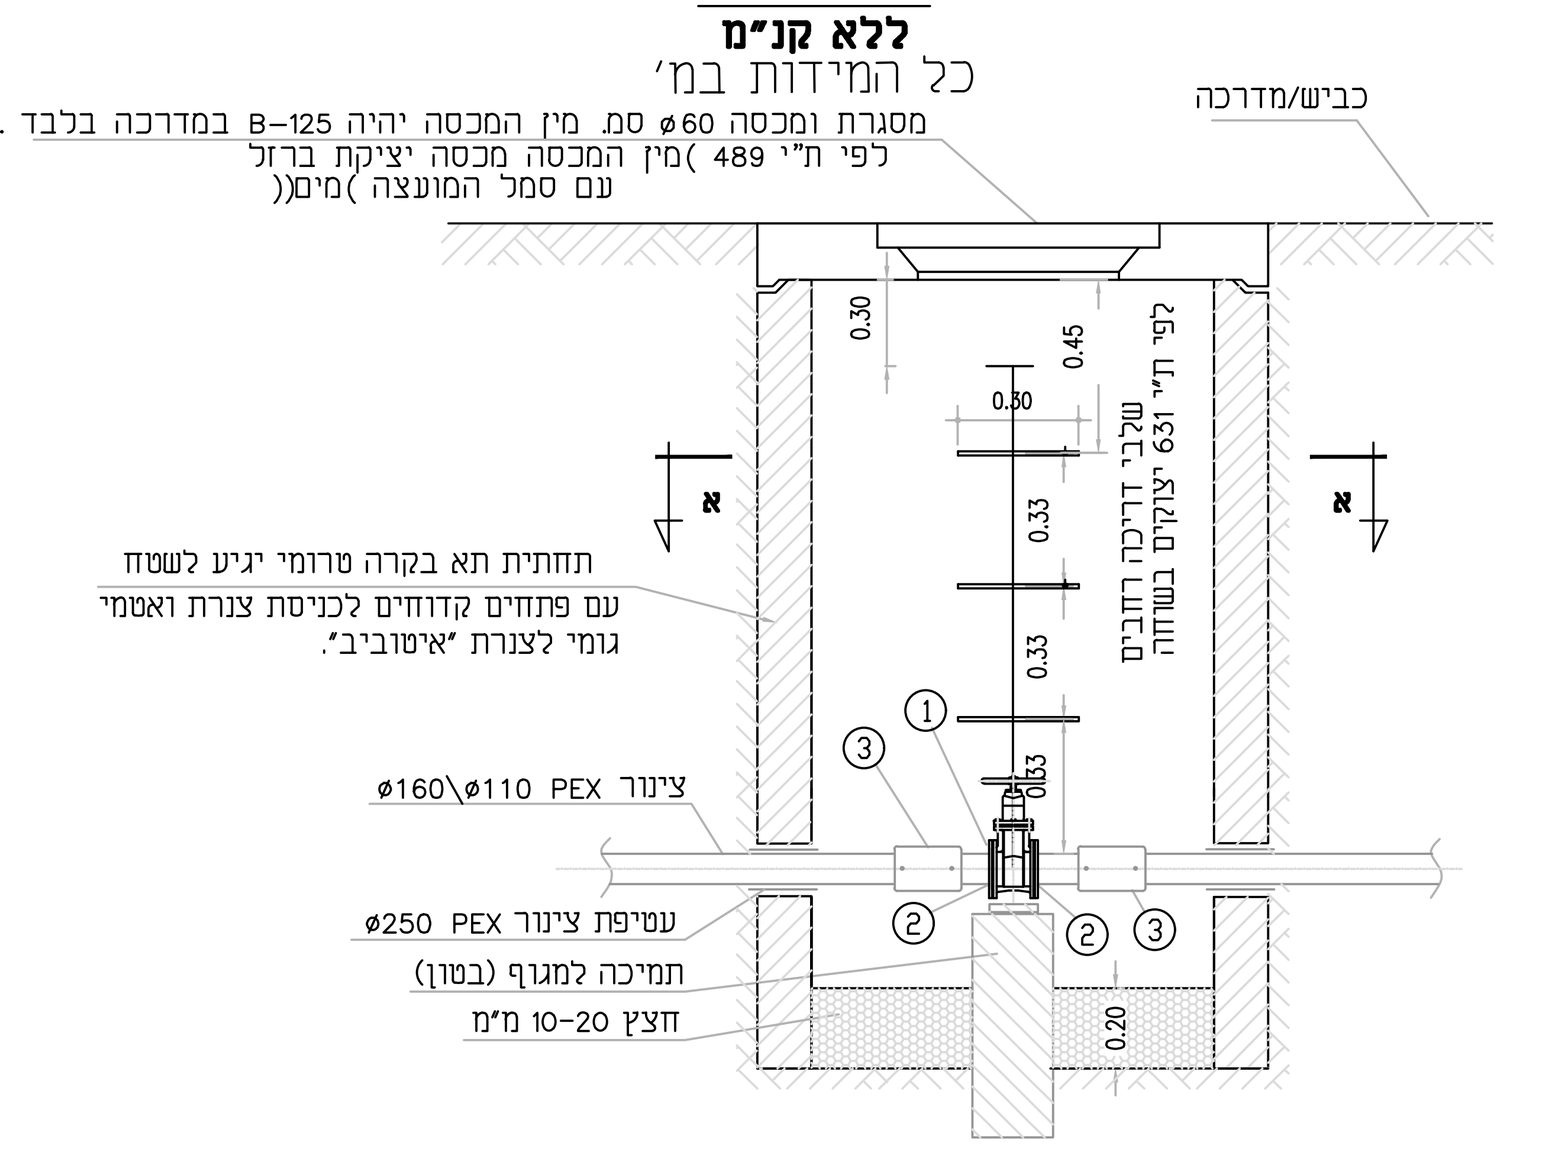

חתך א - א

קוטר צינור ראשי	קוטר מגוף	קוטר תא	הערות
110 מ"מ	"4	1.00 מ'	
160 מ"מ	"6	1.00 מ'	
200 מ"מ	"8	1.25 מ'	
250 מ"מ	"10	1.25 מ'	

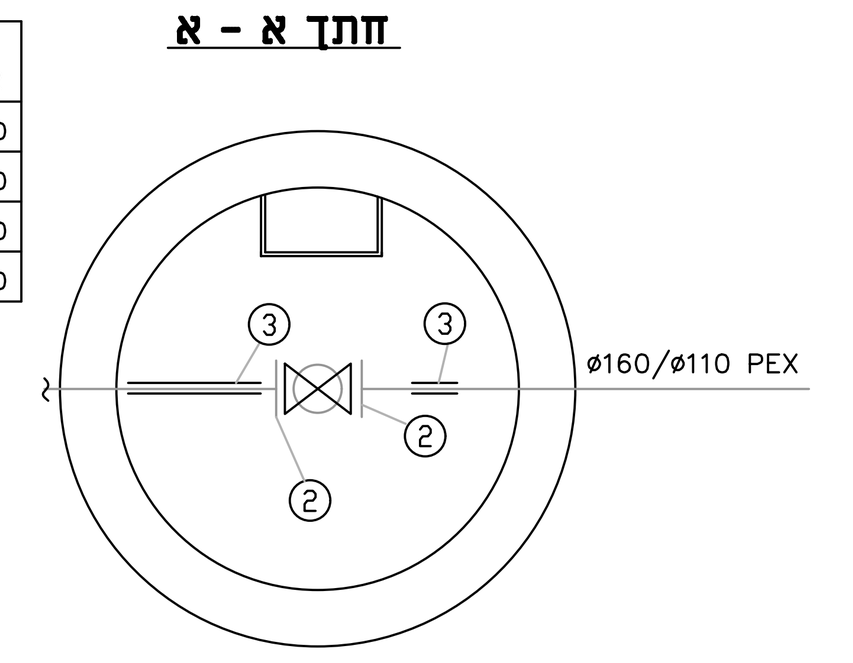

רשימת חלקים :

1. מגוף טריז דגם 1511 (צר)או ש"ע עם מוט ארוך בקוטר הצינור הראשי
2. מתאם אוגן לרתוך (EF)+ אוגן מתכת בקוטר הצינור דגם (פלסאון 9027+9902)
3. מופה דו כוונית לרתוך בקוטר הצינור הראשי (פלסאון 9010)

הערה:


המגוף יסופק עם ציר ארוך

כל המידות - במ'

G1 תותח מים לכיבוי

ללא קנ"מ

כל המידות בס"מ

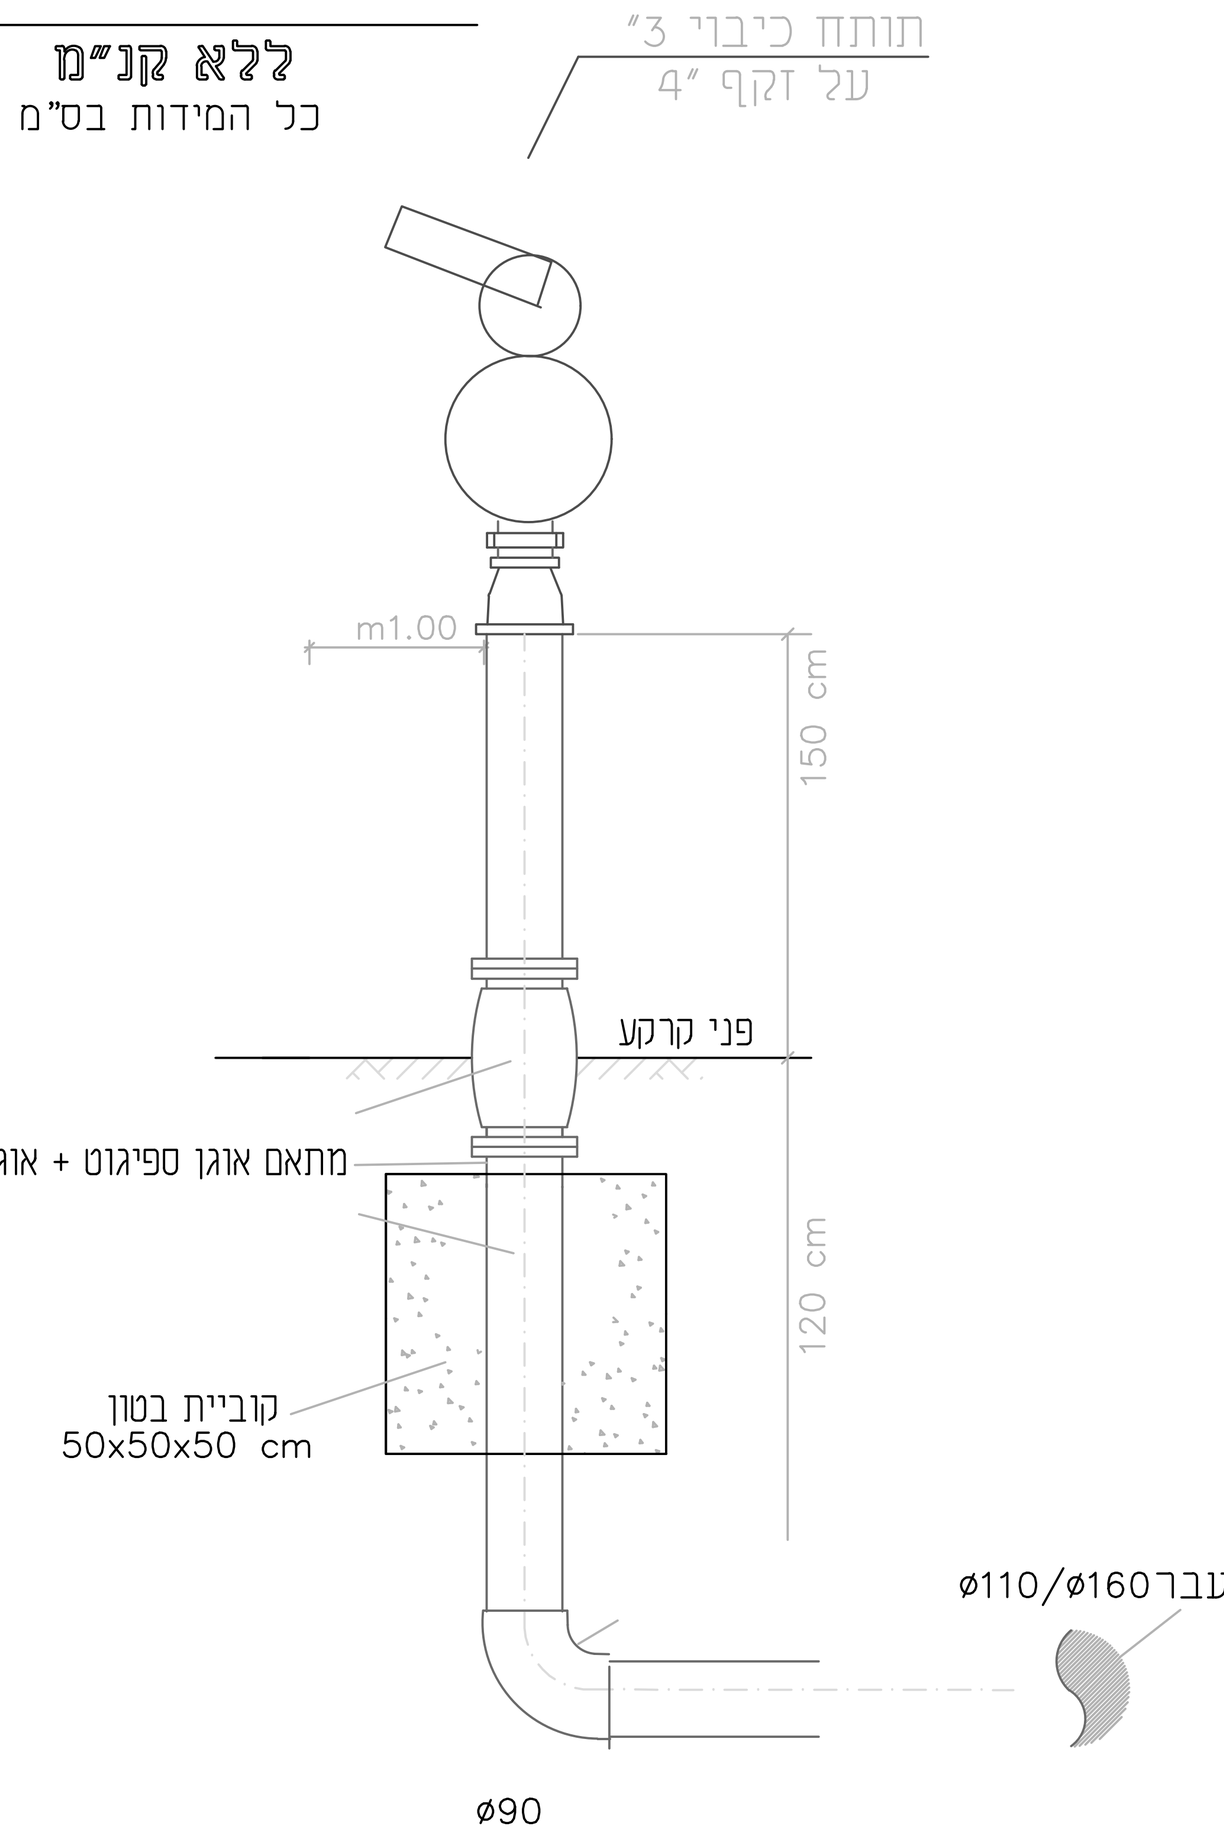


הערות:

1. עומק בקרקע כעומק הקו הראשי
2. יציקת עגון הבטון אל מול קרקע טבעית

מעבר חציה בתוך השרוול (אופייני)

ללא קנ"מ

כל המידות בס"מ

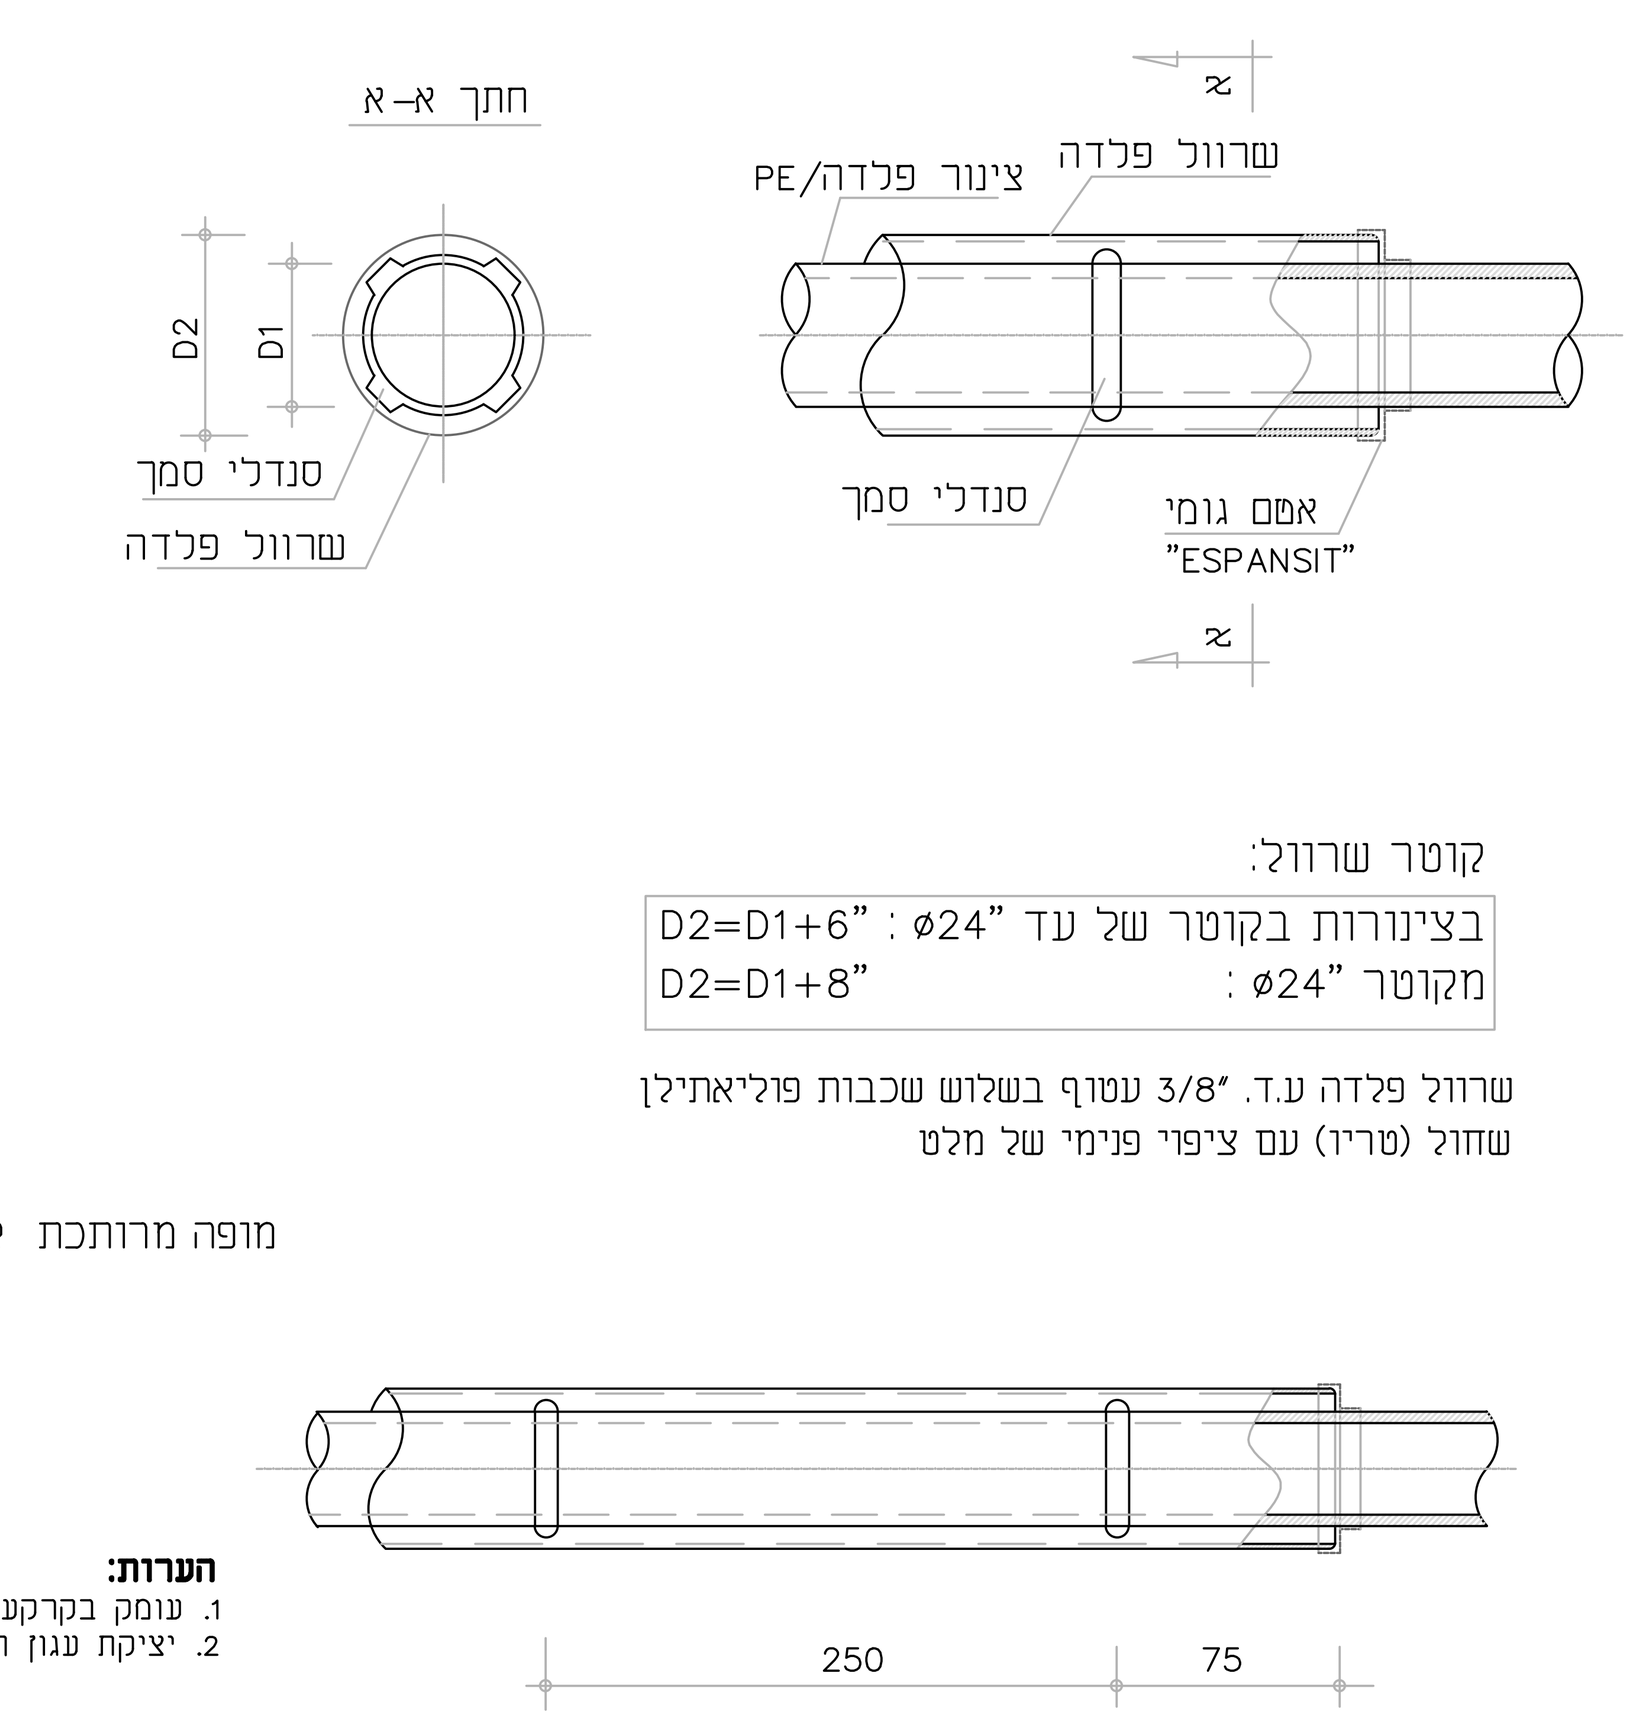

קוטר שרוול:

בצינורות בקוטר של עד "ø24 :	"D2=D1+6
מקוטר "ø24 :	"D2=D1+8

שרוול פלדה ע.ד. "3/8 עטוף בשלוש שכבות פוליאתילן שחול (טריו) עם ציפוי פנימי של מלט

הערות :

1. חפירת תעלות הצנרת תתבצע בזהירות,
 תוך נקיטת כל אמצעי התמיכה הנדרשים ע"מ להבטיח את יציבות קיר התעלה ולמנוע התמוטטות.
2. יש להקפיד על עבודות חפירה בהתאם לכל העקרונות והכללים המפורטים בחוקי העבודה ובתקנות הבטיחות.
3. שיפועי מדרונות חפירה זמנית לחפירת התעלות ייקבעו בהתאם לדרישות תקנות הבטיחות וחוקי העבודה וע"פ סוג הקרקע.
4. האחריות המלאה ליציבות חפירות זמניות מוטלת על הקבלן ומהנדסי הביצוע והבטיחות מטעמו.
5. בגמר החפירה, החומר התחוח בתעלה יפונה בידיים עד לקבלת קרקעית מוצקה ונקיה מכל חומר חופשי.
 השתית תהודק תוך הרבצה במים, לאחר הניקוי.
6. עטיפת חול מסביב לצינור: החול יהיה יבש ונקי מאבנים, ממלחים ומחומרים אורגניים.
7. מתחת לכבישים ולמדרכות ייעשה כל המילוי שמעל החול כמפורט להלן בסעיף 8,
 בהידוק מבוקר עד לפני השתית, ומעליו תבואנה שכבות המבנה כמו בכביש כולו (או במדרכה).
8. המילוי בשלב ב' יהיה באדמה מקומית מנופה ונקיה מחומרים אורגניים, פסולת ורגבים.
 גודל האבן המירבי לא יעלה על 5 ס"מ. מ"מ
 היישום מתחת לדרכים יהיה בשכבות של 10 ס"מ, מהודקות בהידוק מבוקר.
 מנת הבדיקה, טיב החומר ודרגת ההידוק ייקבעו ע"פ הגדרות המפרט ובהתאם לסוג הקרקע המקומית.

אין לעשות שימוש במידות מדודות מתוך התוכנית אלא רק במידות הרשומות במפורש.

מהדורה	תאריך	תאור עדכון / אסמכתא / יוזם העדכון	אישר
02	19/10/20	תכניות לביצוע	אמיר א.
01	10/06/20	תכניות למכרז	אמיר א.

כל הזכויות שמורות לחברת אפיק - הנדסת סביבה והידרולוגיה.
אין לשכפל מסמך זה, לעשות בו שימוש או להפיצו ללא אישור בכתב.

אפיק
הנדסת סביבה והידרולוגיה
רח' הגורן 6
פארק תעשיה עומר
טל' : 08-6460914
פקס: 08-6460915

שם עבודה: פארק אשכול - קווי מים לכיבוי

שם תכנית: פרטי מים

מס' פרוייקט מתכנן: 7850 | קנ"מ:

הוכן עבור: רשות שמורות הטבע והגנים

מטרה: לעיון (FI) ○ | לאישור(FA) ○ | למכרז (FT) ○ | לביצוע (FC) ◉

מהדורה	תאריך	תכנן	בדק	אישר
00	08.03.22	יוסף מ	אמיר א.	אמיר א.

מיקום פרוייקט:

R:\store7\7850-parkeshkol\work\קו מים

שם קובץ הגיליונות: AFIK-WA-7850-3003.dwg

שם קובץ הדפסה: AFIK-WA-7850-3003-02.pdf