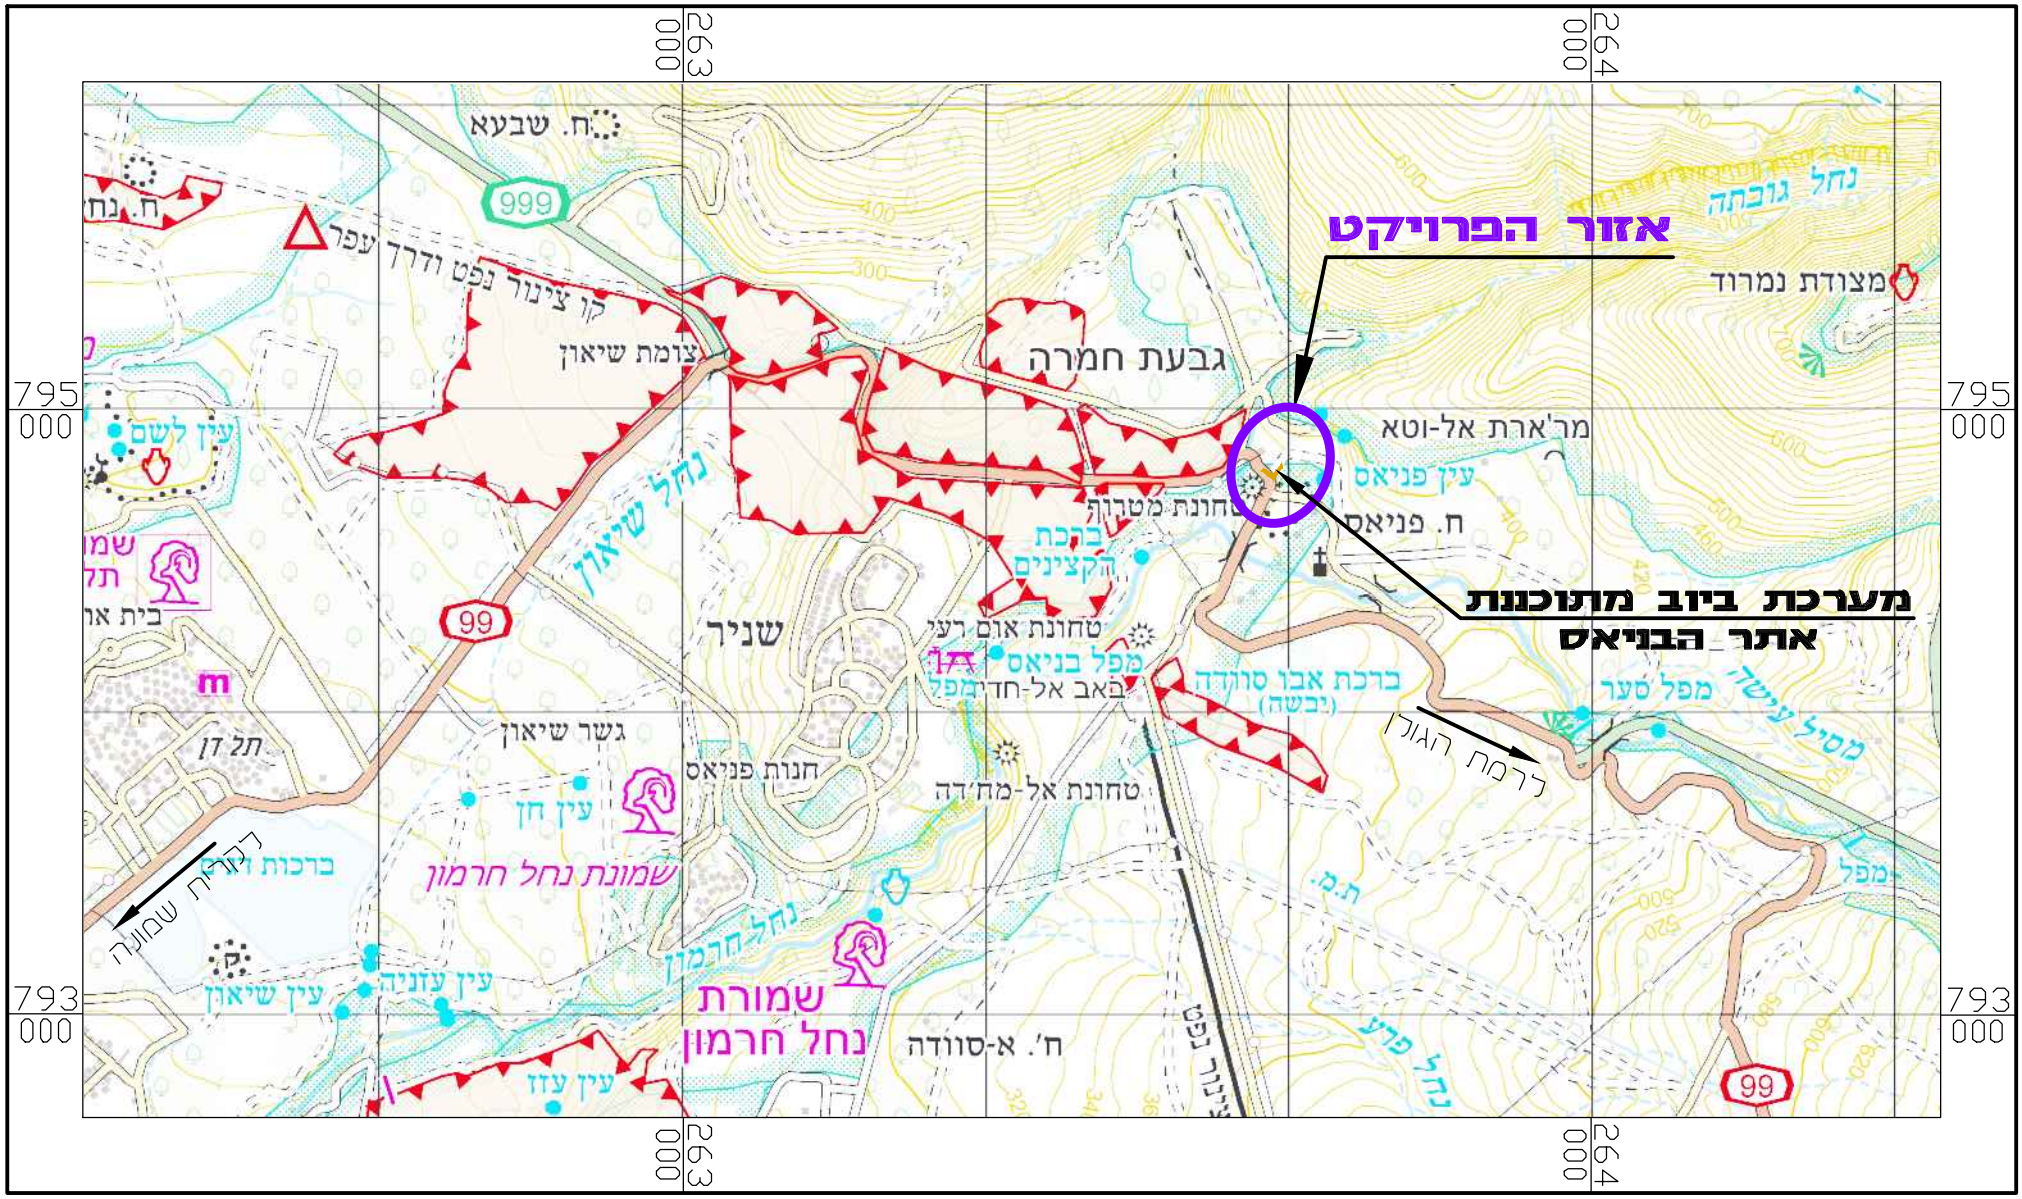


שם הפרויקט:	שם התכנית:	מס' הפרויקט: RTG-151
מערכת ביוב לאתר הבניאס	**תרשים סביבה**	מס' התכנית: 151-07
		קנ"מ: 1:25,000
		תאריך: 15/01/2020
		קובץ: RTG-151-07-00.dwg

מגלן יישוע וחכנון הנדסי בע"מ
מצוינות בתעשייה בצפון
רמות מנשה ת.ד. 255, מיקוד 1924500
טל': 04-9893820
פקס: 04-9590947
E-mail: m@magelan.co.il

המזמין: רשות הטבע והגנים