
הערות:
* על הקבלן לוודא שהתכניות מבוצעות ע"פ היתר בניה כחוק!
* תחילת ביצוע בשטח מותנית בקבלת היתר בניה כחוק!
* הקבלן אחראי לדיוחים על כל סטיה מהיתר הבניה.
* אין לקחת מידות מהתכניות. הקבלן אחראי לסידות וישמון באתר.
כל אי התאמה במידות תדווח מיידית למתכננים והמשך העבודה יעשה רק בהתאם להוראות המתכננים שיעברו בכתב.
* המבנע אחראי לקך שכל האלמנטים והאביזרים הם בעלי תו תקן או עומדים בדרישות חוק התכנון והבניה.
* ההנדס אחראי לעמידת הבנין בחדישות התקן:
ת"י 1045 "בידוד טרמי של בנני מגורים, ת"י 1004 דרישות לבידוד אקוסטי בבנייני מגורים, מפרט 201 "דישות ביסוון לאיטום המוקנות ברחיך או בהדבקה. מפרט 398 "דישות לאיטום גגות, מפרט 390 חומרים לאיטום מבנים מתת קרקעיים, ציפויים על קירות חוץ ואיטום מתחתם.
* כל מפלס ק.ת. של פתח מתיחסים אל פנים החדר שבו נמצא הפתח כאל 0.00.
* מפלס החלן המסומן הינו פתח הבניה ללא סף החלון.
* משני צידי כל דלת יש לקבוע עמודון בטון הקשור לרצפה ולתיעורה מעל הפתח.
* כל קיר חופשי יסתיים בעמודון בטון הקשור לרצפה ולתקרה.
* מפלס חדרים רטובים יבוצע בגובה הנמוך ב 1 ס"מ מפני רצוף הדיירה.


התוכנית היוה רכוש ענבר שמיר אדריכלות. ואין לעשות בה כל שימוש ללא אישור.

שינויים:


מס'	מהות השינוי	תאריך
1	תפר בין גגות	23.07.20
2	הוספת קורה+עמוד בחזית	03.09.20
3	ביטול שרותים ח.צוות עדכון פתחים	02.11.21
	שינוי מטבחון	
4	ביטול קורה ועמוד בחזית,	30.12.21
	הוספת פרגולה	
5	הוספת קופיגג אבן, צ.מ.ג	19.01.22

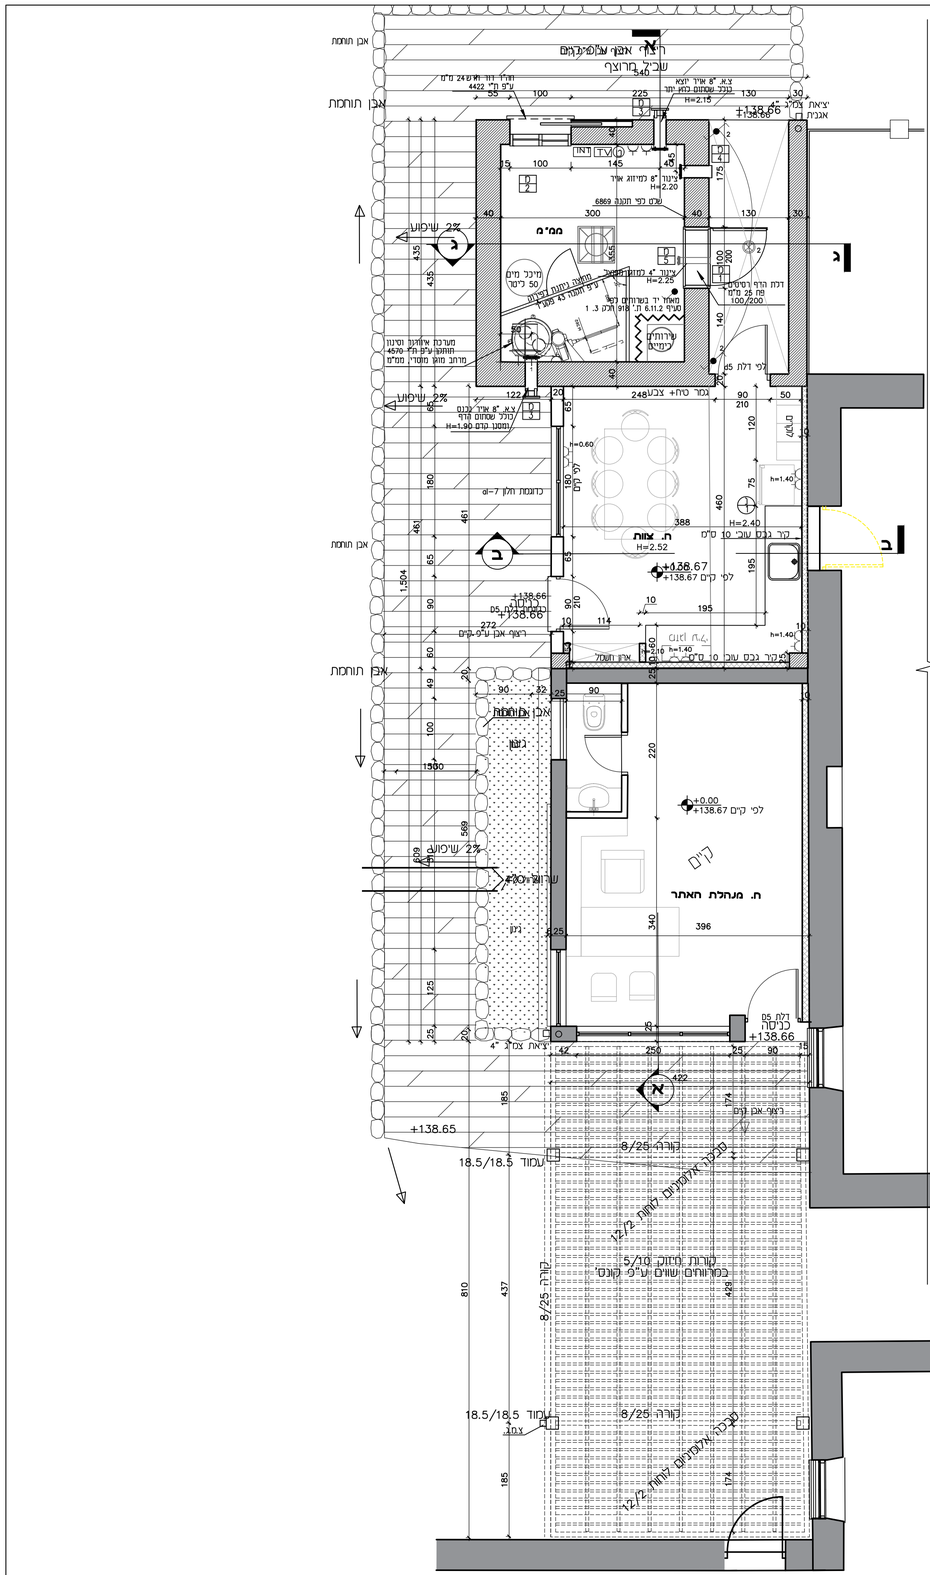


תכנית

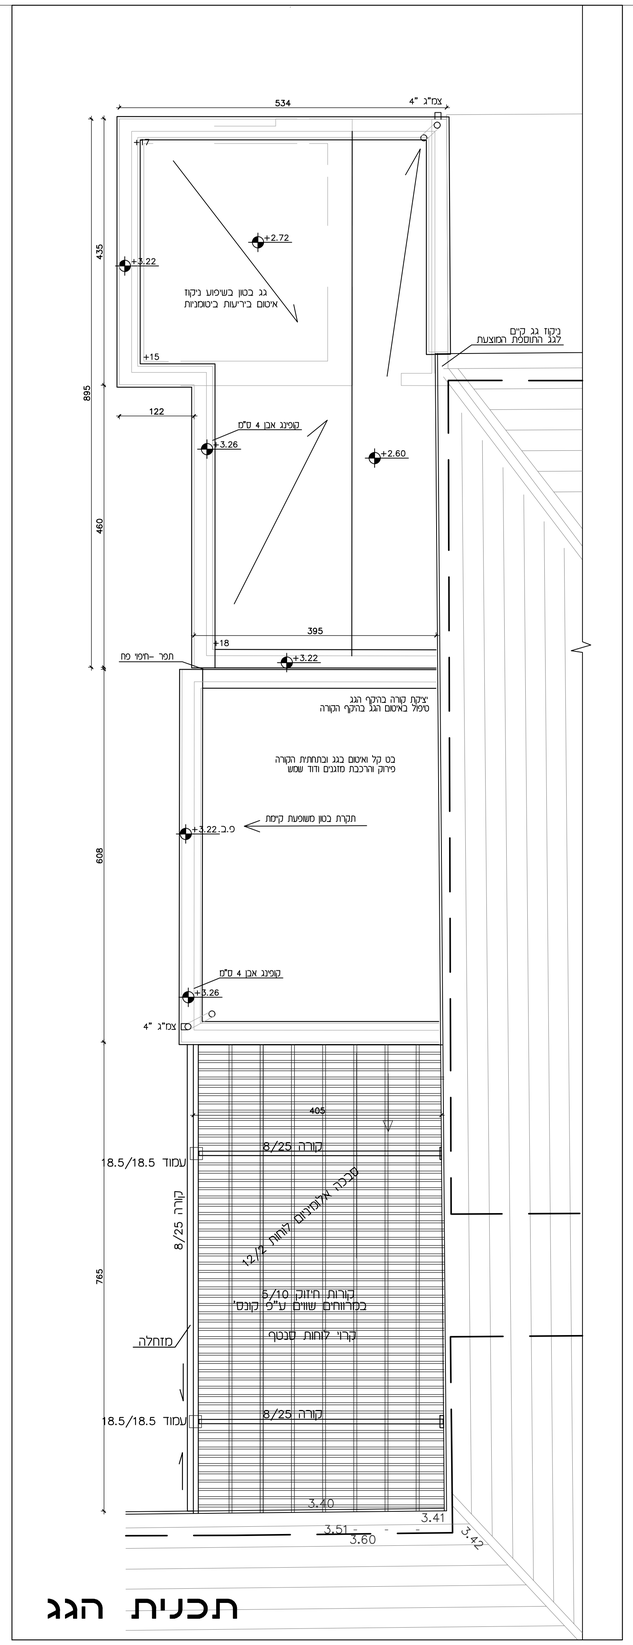

תכנית הגג

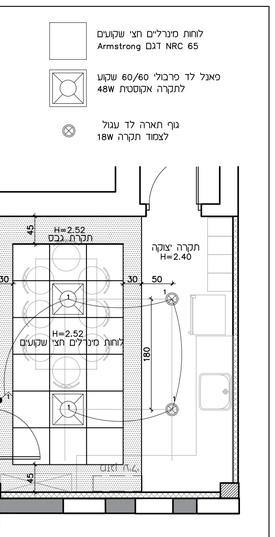

תקרה ותאורה

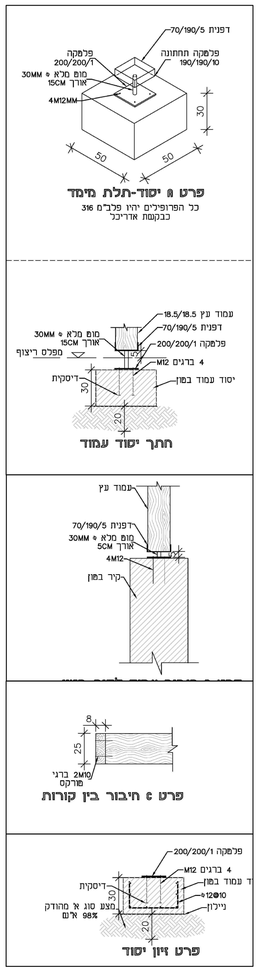

פרט a יסוד-תלת מימד
כל הפרופילים יהיו מפלב"ם 316
בבקשת אדריכל

חתך יסוד עמוד

פרט b חיבור בין קורות

פרט זיון יסוד

פרטי פרגולה

שם הפרוייקט :
תוספת למבנה
גן לאומי מגידו

המזמין:	רט"ג
מס' עבודה:	3191
מספר/שם גליון:	A-1
שם תכנית:	תכנית, תכנית גגות

שלב		שם	
☐ לעיון	הצפון	תכנן	-
☐ למכרז		שרטט	רינה
■ לביצוע		בדק	-

קנ"מ:	1:50
תאריך:	19/01/22
מהדורה	5

File Path

ענבר - שמיר אדריכלות בע"מ
פארק מדע ותעשיה מבוא כרמל 1925000
טלפון: 04-7705444 ,04-7705141
פקס: 04-7797672
e-mail: Office@inbararc.co.il

01.January2000 .