


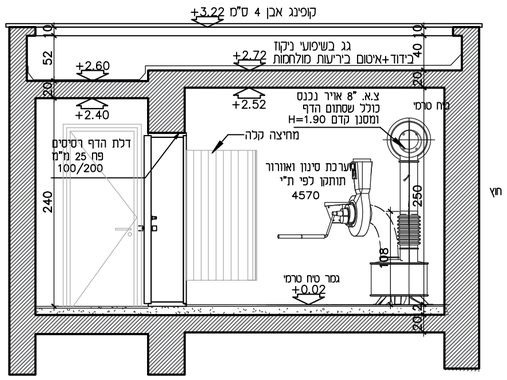


חתך ג-ג

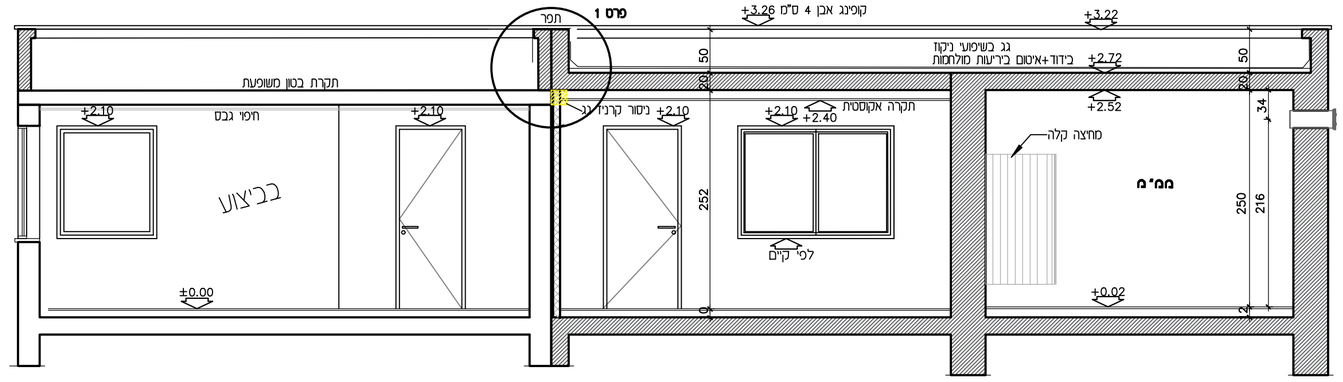


חתך א-א

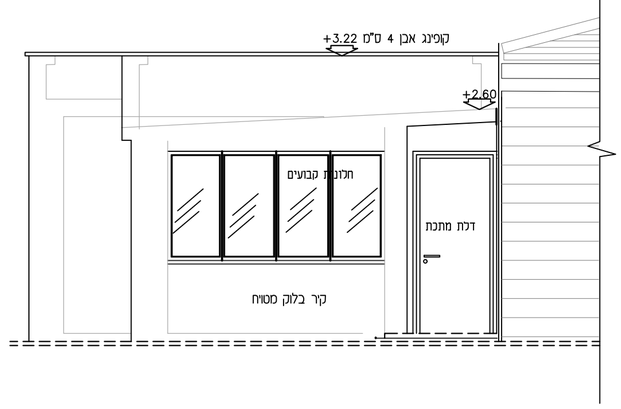

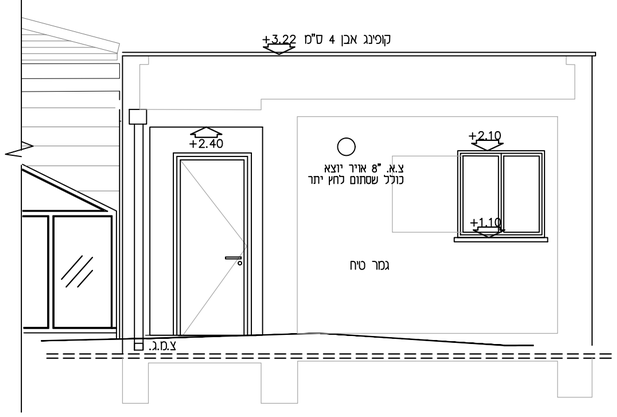


חזית מזרחית

חזית מערבית

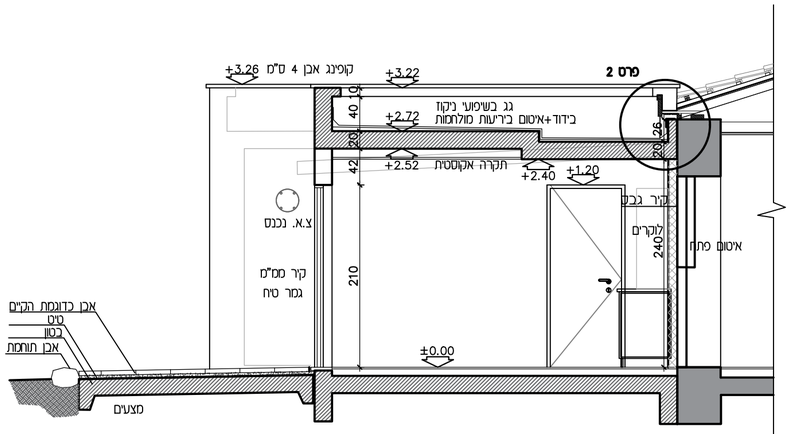

חתך ב-ב

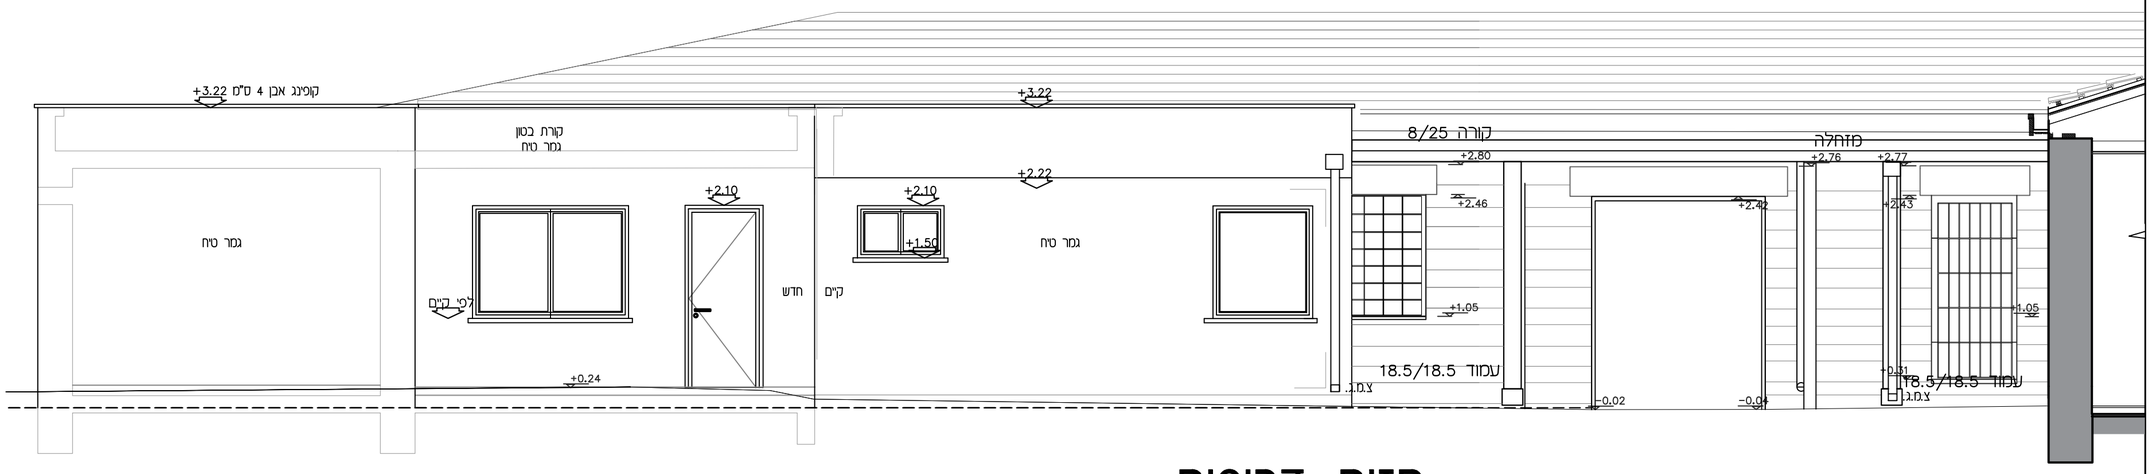

חזית דרומית

הערות:
* על הקבלן לוודא שהתכניות מבוצעות ע"פ היתר בניה כחוק!
* תחילת ביצוע בשטח מותנית בקבלת היתר בניה כחוק!
* הקבלן אחראי לדיוקן על כל סטיה מהיתר הבניה.
* אין לקחת מידות מהתכנית. הקבלן אחראי למידות וישומן באתר. כל אי התאמה במידות תדווח מיידית למתכננים והמשך העבודה יעשה רק בהתאם להוראות המתכננים שיועברו בכתב.
* המבצע אחראי לכך שכל האלמנטים והאביזרים הם בעלי תו תקן או עומדים בדרישות חוק התכנון והבניה.
* מהנדס אחראי לעמידת הבנין בתרישות התקן:
ת"י 1045 בידוד טרמי של בניני מגורים, ת"י 1004 דרישות לבידוד אקוסטי בבניני מגורים, מפרט 201 יריעות ביטומן לאיטום המותקנות בריתוך או בהדבקה. מפרט 398 יריעות לאיטום גגות, מפרט 390 חומרים לאיטום מבנים תת קרקעיים, ציפויים על קירות חוץ והאיטום מתחתם.
* כל מפלסי ק.ת. של פתח מתיחסים אל פנים החדר שבו נמצא הפתח כאל 0.00.
* מפלס החלון המסומן הינו פתח הבניה ללא סף החלון.
* משני צידי כל דלת יש לצקת עמודון בטון הקשור לרצפה ולתקרה מעל הפתח.
* כל קיר חופשי יסתיים בעמודון בטון הקשור לרצפה ולתקרה.
* מפלס חדרים רטובים יבוצע בגובה הנמוך ב 1 ס"מ מפני ריצוף הדירה.

התוכנית הינה רכוש ענבר שמיר אדריכלות. ואין לעשות בה כל שימוש ללא אישור.

שינויים:

מס'	מהות השינוי	תאריך
1	תפר בין גגות	23.07.20
2	הוספת קורה+עמוד בחזית	03.09.20
3	ביטול קורה בחזית, הוספת פרגולה	30.12.21
4	ביטול קורה ועמוד בחזית, הוספת פרגולה	30.12.21
5	הוספת קופינג אבן, צ.מ.ג	19.01.22

שם הפרוייקט :
תוספת למבנה
גן לאומי מגידו

המזמין: רט"ג

מס' עבודה: 3191

מספר/שם גליון: A-2

שם תכנית: חתכים, חזיתות

שלב		שם	
□ לעיון		תכנן	-
□ למכרז		שרטט	רינה
■ לביצוע	הצפון	בדק	-

קנ"מ: 1:50 מהדורה 5

תאריך: 19/01/22

File Path

ענבר - שמיר אדריכלות בע"מ
פארק מדע ותעשיה מבוא כרמל 1925000
טלפון: 04-7705444 ,04-7705141
פקס: 04-7797672
e-mail: Office@inbararc.co.il

01January2000 ,