תוספת למבנה

גן לאומי מגידו

-רשימת מסגרות-

שלב		
	☐ לעיון	☐ לאישור
	☐ למכרז	■ לביצוע

תאריך: **12.10.20**

I:\PROJECTS\3191– רישוי למבנים תכניות\WORK\במגידו עדכון\2021-11\ לביצוע 02-11-21.dwg

תוספת למבנה — גן לאומי מגידו

ענבר - שמיר אדריכלות בע"מ
☐ קיבוץ משמר העמק 19236
☐ טלפון: 04-9896017
☐ פקס: 04-9898920
☐ דוא"ל: inbararc-eytan@mh.org.il

ריכוז רשימת מסגרות

פריט	כמות	תיאור
מ-1	1	דלת לממ"מ 100/200
מ-2	1	חלון ממ"מ 100/100
מ-3	2	צינור חיצוני"ø8
מ-4	1	צינור מעבר גז וחשמל מיזוג אוויר"ø8
מ-5	1	צינור מעבר גז וחשמל מיזוג אוויר"ø4


שלב: ☐ לעיון ☐ לאישור ☐ למכרז ■ לביצוע — תאריך: 12.10.20

תוספת למבנה — גן לאומי מגידו


מ-1

שים לב: אין לקחת מידות מהשרטוט. התאמת המידות באחריות המבצע בלבד. במקרה של אי התאמה, סטייה או טעות יש לתאם עם האדריכל.

חזית וחתך

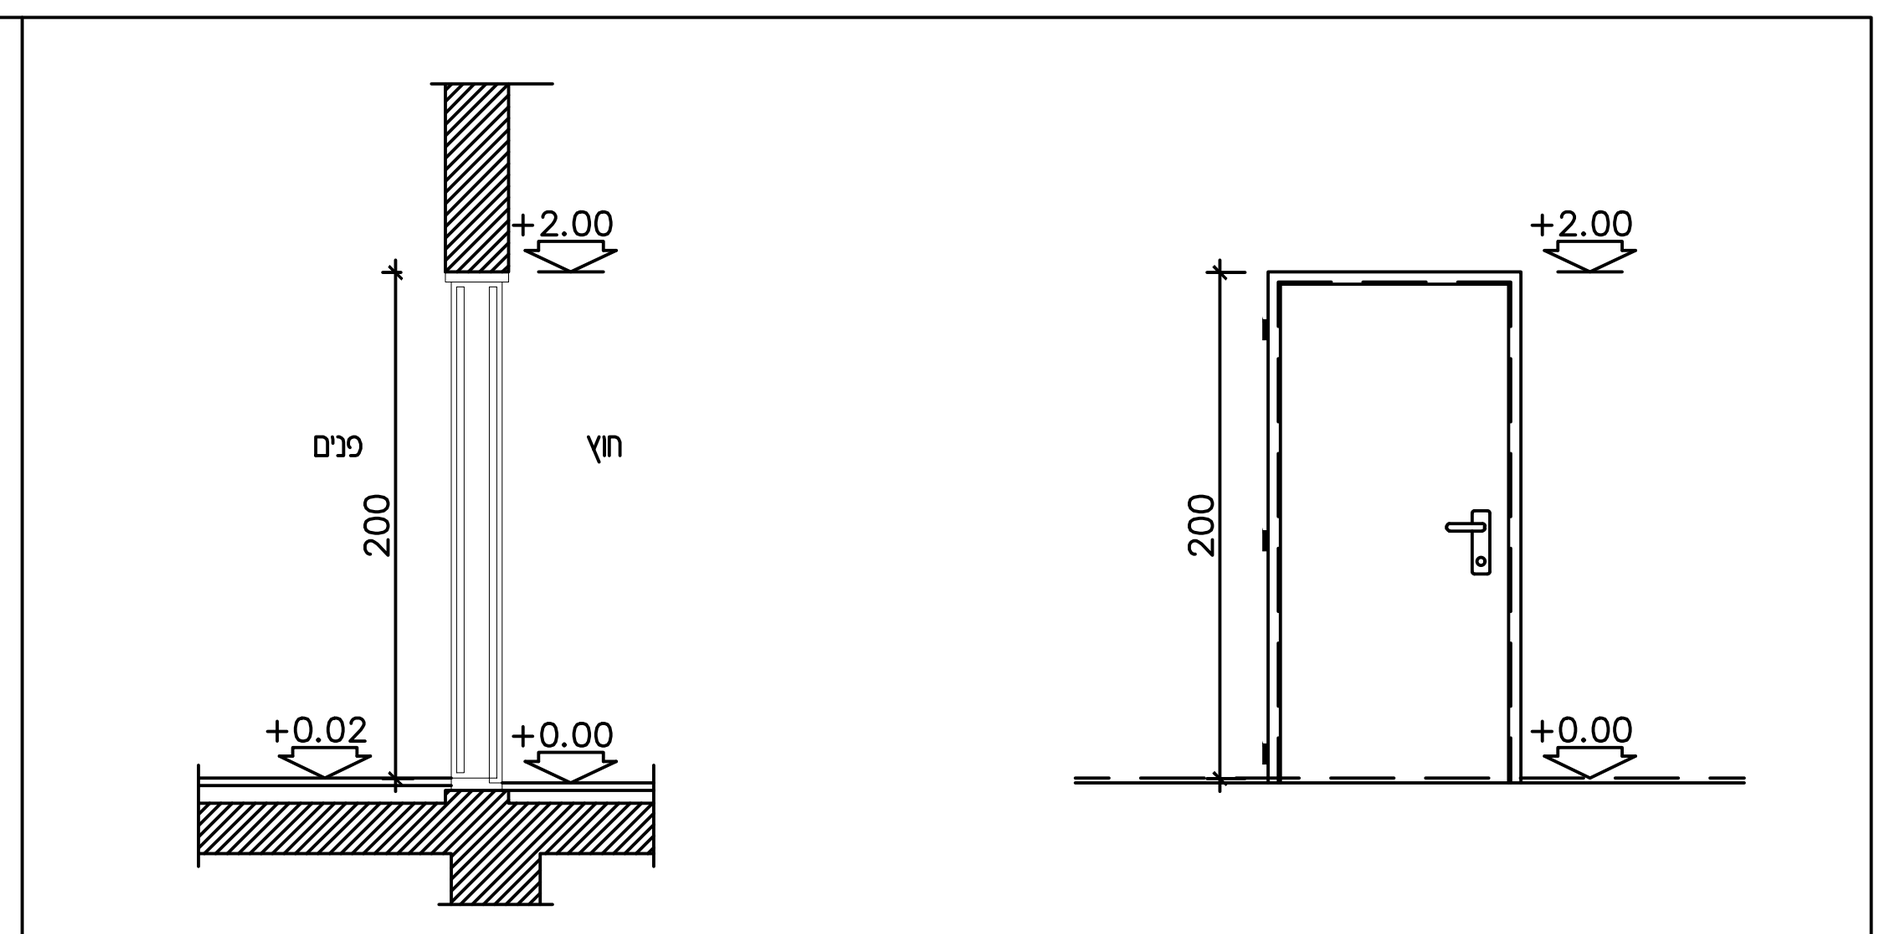

תכנית

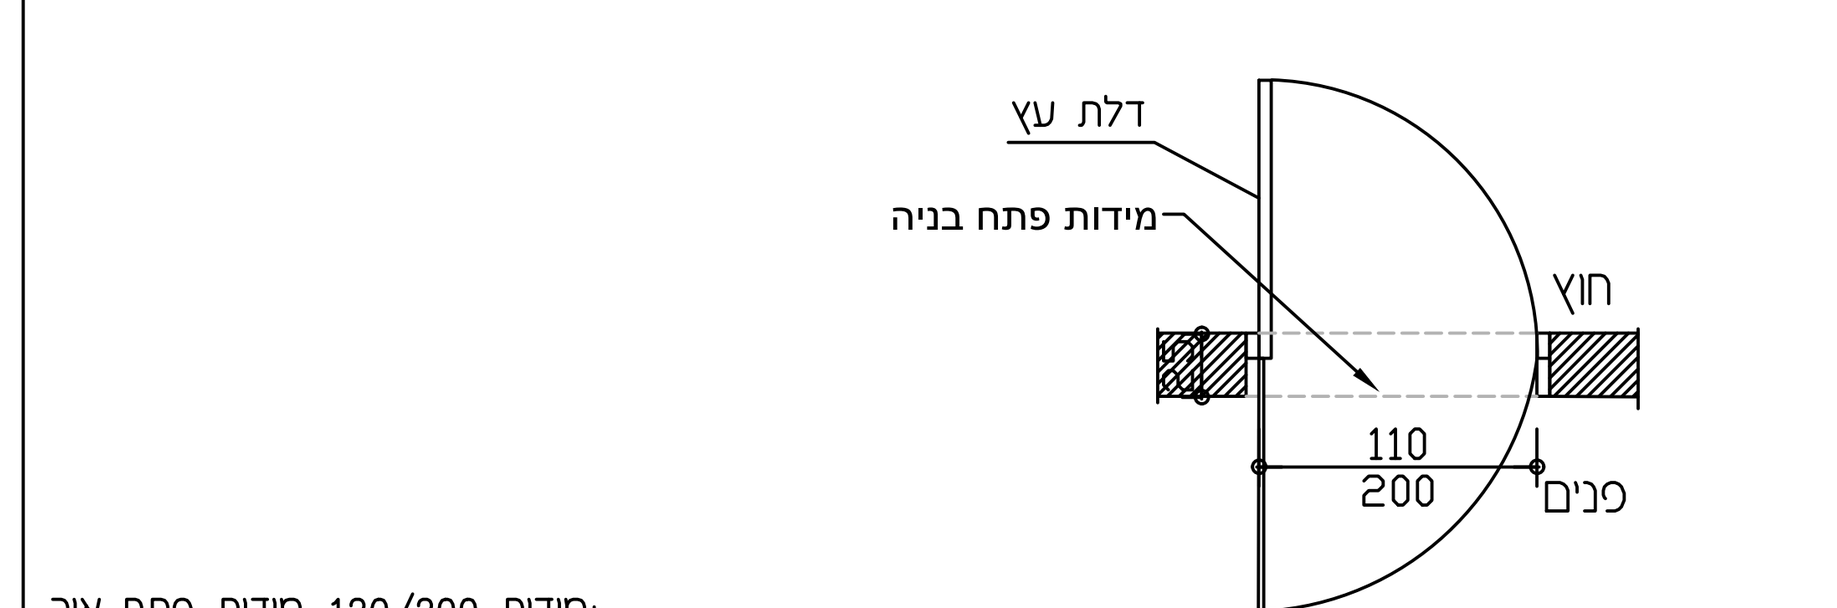

*מידות 120/200–מידות פתח אור

תיאור	דלת הדף פח 25 מ"מ, מאושרת לשימוש על פי תקן הג"א משקוף עם סף קבוע בולט כ- 2 ס"מ מהרצפה, בצד החיצוני לחדר.אטימה עם אטם חיצוני מיוחד EPDM וכן אטמים פנימיים במנגנון. הכל מושלם לפי מפרט "פלרז." משקוף פח עם הכנה מצידו הפנימי לכנף עץ (שטופקאנט) 3 צירים, פתיחה לפי תוכנית
פרזול / אביזרים	10 עוגנים בהיקף המשקוף מחוברים לזיון ע"י קשירה בחוט שזור ו/או ריתוך. חובה להשתמש בשני גלמים הקשורים למשקוף בעת היציקה למניעת עיוותים. התקנת המשקוף בתוך יציקת קיר המגן יוצרת אטימה, ייצוב ועיגון היקפיים. מנגנון נעילה מרכזי, 2 מנגנוני עזר, 10 בריחים לאבטחת העמידות בהדף ולהידוק. 2 מכלולי צירים מחוזקים, בלם לדלת פתוחה. 2 ידיות הפעלה עגולות, ידית רגילה עם מנעול טובלן, מכסים לידיות.
גמר	צבע בתנור או צבע פוליאור או צבע "עליון סופר עמיד" של טמבור או שו"ע בגוון לפי בחירת האדריכל המשקוף-צבע פוליאור או צבע "עליון סופר עמיד"גמר צבע RAL 5007 או שו"ע
מידות	גובה: 200 ס"מ, רוחב: 110 ס"מ
כמות	1 כיוון פתיחה על פי המסומן בתכנית.
מיקום	ממ"ס –מוקד חירום

רשימת מסגרות — שלב: ☐ לעיון ☐ לאישור ☐ למכרז ■ לביצוע


פרויקט	תוספת למבנה	קנ"מ	1:50	תכנן	איתן
מקום	גן לאומי מגידו	תאריך	12.10.20	שרטט	רינה

ענבר - שמיר אדריכלות בע"מ
☐ פארק מדע ותעשיה מבוא כרמל 1825000
☐ טלפון: 04-7705444
☐ פקס: 04-7797672
☐ דוא"ל: office@inbararc.co.il


מ-2

שים לב: אין לקחת מידות מהשרטוט. התאמת המידות באחריות המבצע בלבד. במקרה של אי התאמה, סטייה או טעות יש לתאם עם האדריכל.

חזית וחתך

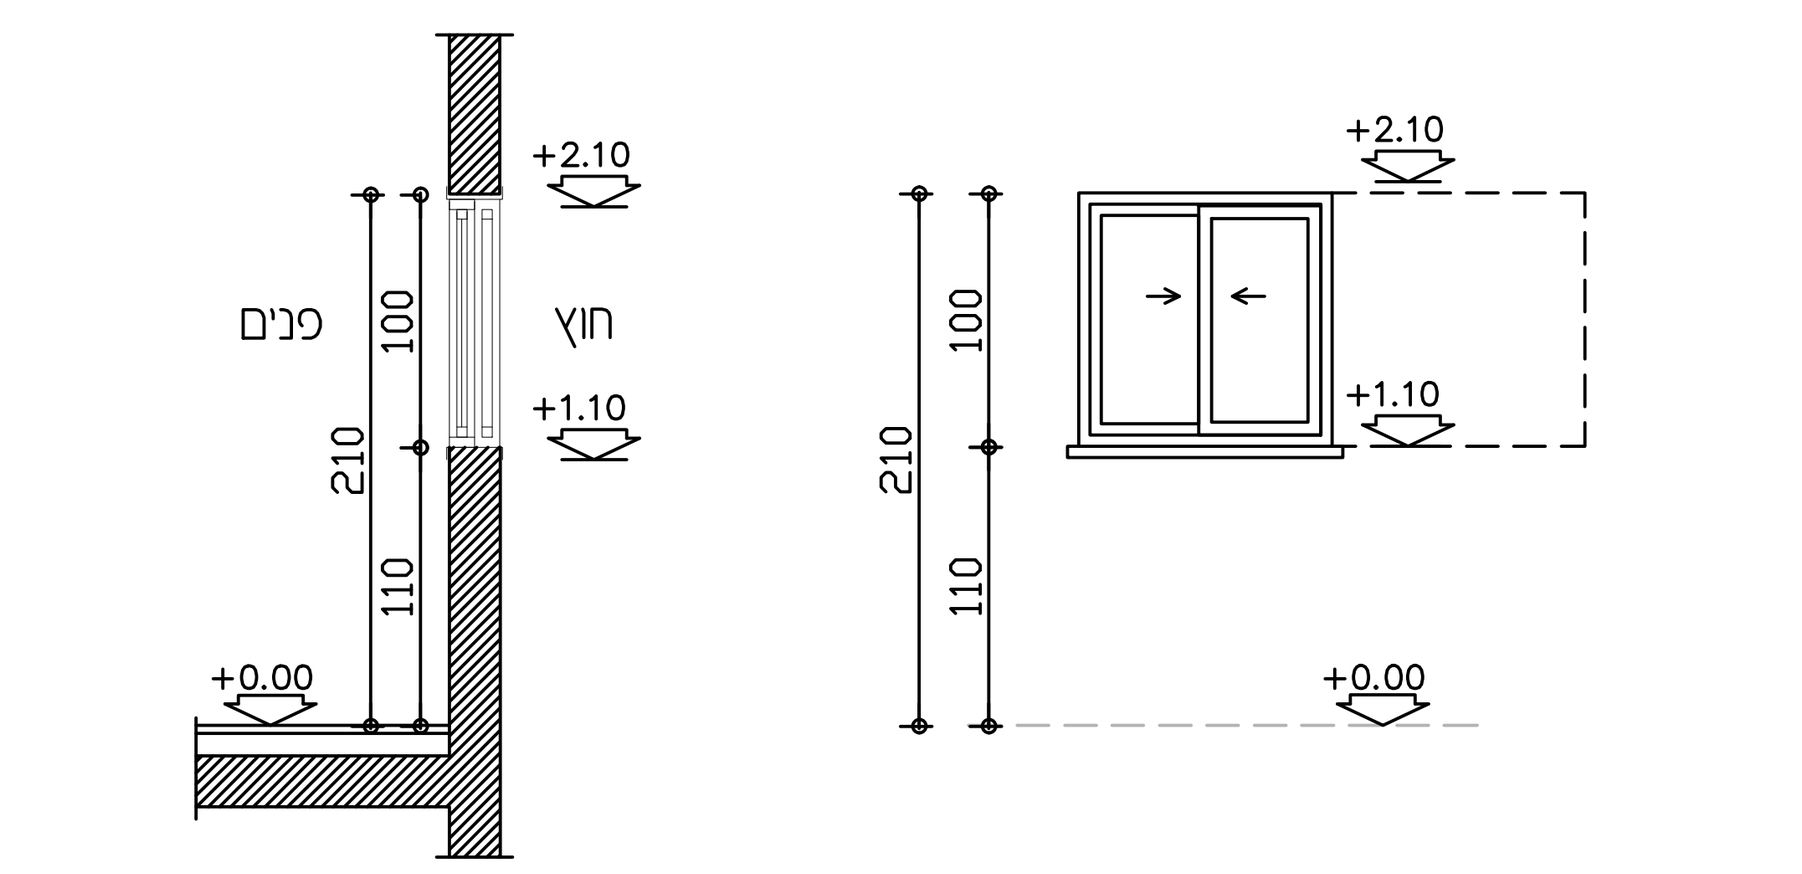

תכנית

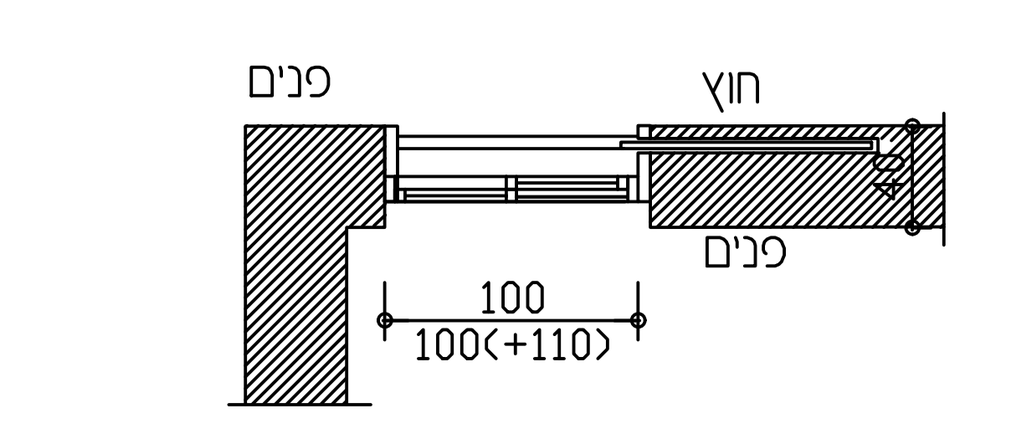

תיאור	חלון הדף דור חדש במידות 110/100, בחלק החיצוני-כנף פלדה בעובי 24 מ"מ על צירים כנף אלומיניום נגררת כע"כ וכנף רשת
זיגוג	-
פרזול / אביזרים	
גמר	כנף הפלדה-צבע "עליון סופר עמיד" של טמבור או סופרלק בגוון לפי בחירת האדריכל גמר צבע RAL 5007 או שו"ע
מידות	גובה: 100 ס"מ, רוחב: 100 ס"מ
כמות	1
מיקום	ממ"מ


רשימת מסגרות — שלב: ☐ לעיון ☐ לאישור ☐ למכרז ■ לביצוע

פרויקט	תוספת למבנה	קנ"מ	1:50	תכנן	איתן
מקום	גן לאומי מגידו	תאריך	12.10.20	שרטט	רינה


מ-3

שים לב: אין לקחת מידות מהשרטוט. התאמת המידות באחריות המבצע בלבד. במקרה של אי התאמה, סטייה או טעות יש לתאם עם האדריכל.

חזית וחתך

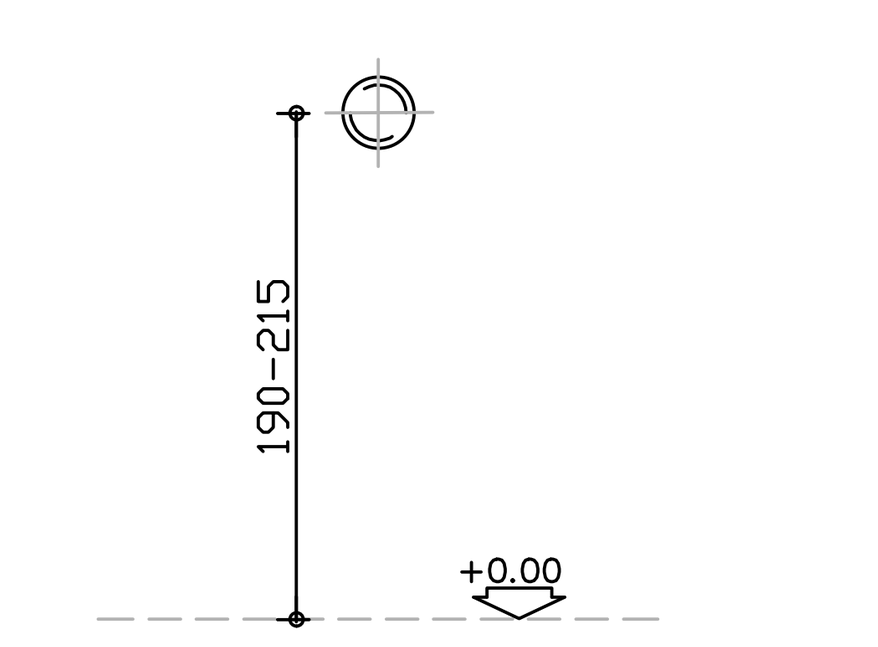

תכנית

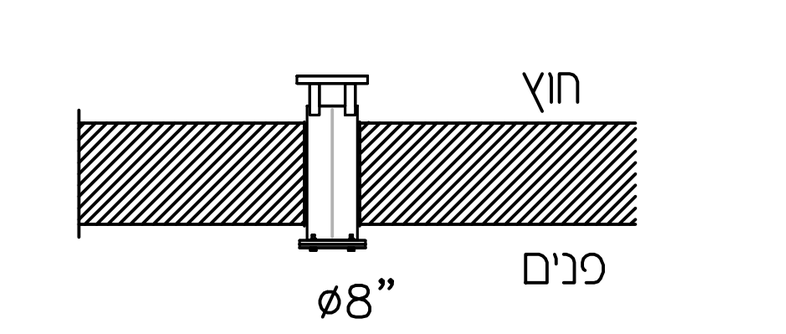

תיאור	צינור פלדה "8 כולל האביזרים כנדרש לפי פרטים והנחיות הג"א מותאם לקיר 40
זיגוג	-
פרזול / אביזרים	-
גמר	צבע יסוד צבע "עליון סופר עמיד" של טמבור או סופרלק גוון לבן
מידות	ø8"
כמות	2
מיקום	ממ"מ


רשימת מסגרות — שלב: ☐ לעיון ☐ לאישור ☐ למכרז ■ לביצוע

פרויקט	תוספת למבנה	קנ"מ	1:50	תכנן	איתן
מקום	גן לאומי מגידו	תאריך	12.10.20	שרטט	רינה


מ-4

שים לב: אין לקחת מידות מהשרטוט. התאמת המידות באחריות המבצע בלבד. במקרה של אי התאמה, סטייה או טעות יש לתאם עם האדריכל.

חזית וחתך

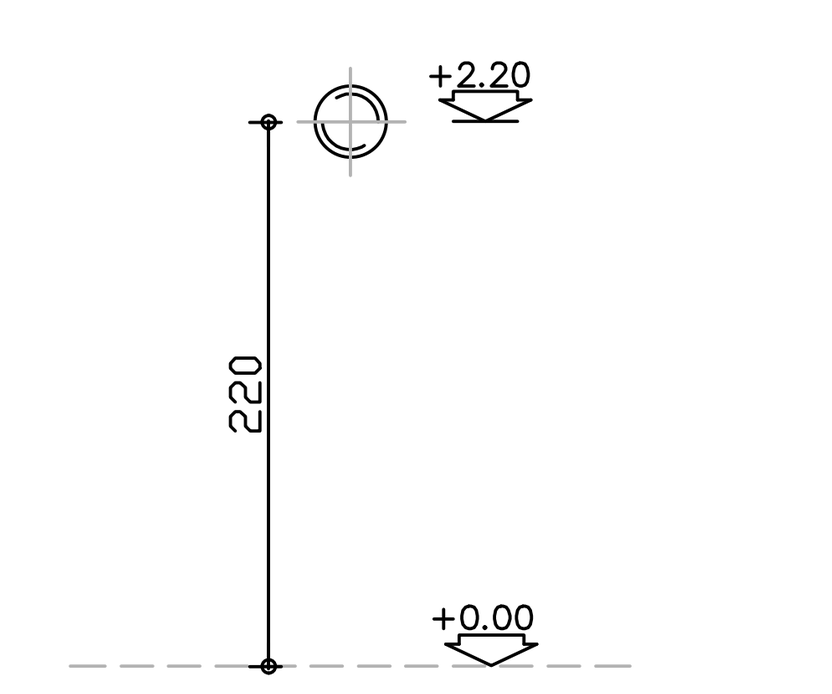

תכנית

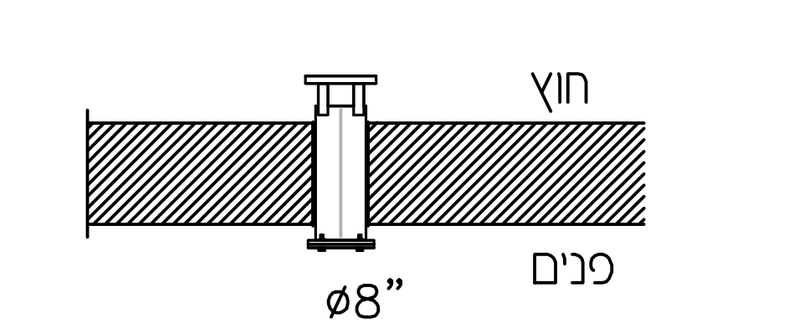

תיאור	צינור מעבר צנרת מפלדה "8 כולל האביזרים כנדרש לפי פרטים והנחיות הג"א כולל מכסה ורשת כנדרש,מותאם לקיר 40
זיגוג	-
פרזול / אביזרים	-
גמר	צבע יסוד צבע "עליון סופר עמיד" של טמבור או סופרלק גוון לבן
מידות	ø8"
כמות	1
מיקום	ממ"מ


רשימת מסגרות — שלב: ☐ לעיון ☐ לאישור ☐ למכרז ■ לביצוע

פרויקט	תוספת למבנה	קנ"מ	1:50	תכנן	איתן
מקום	גן לאומי מגידו	תאריך	12.10.20	שרטט	רינה


מ-5

שים לב: אין לקחת מידות מהשרטוט. התאמת המידות באחריות המבצע בלבד. במקרה של אי התאמה, סטייה או טעות יש לתאם עם האדריכל.

חזית וחתך

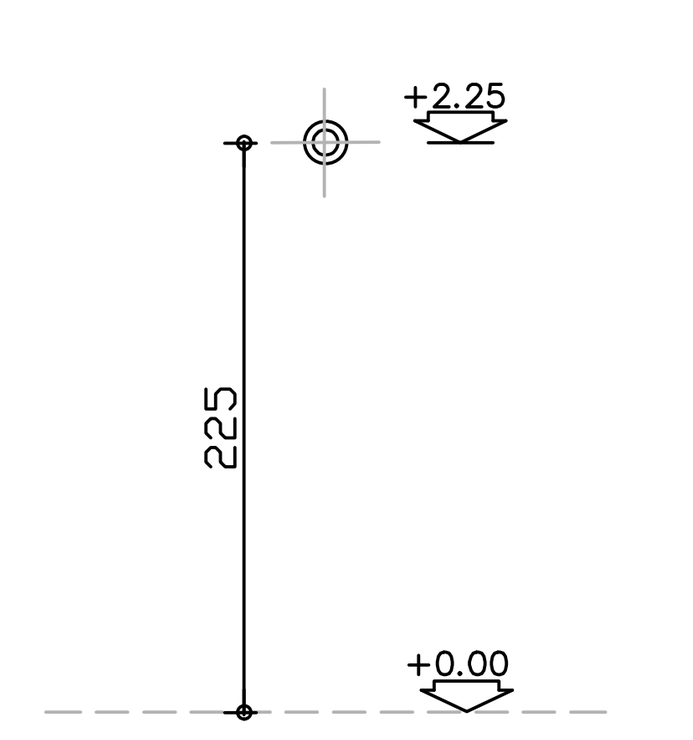

תכנית

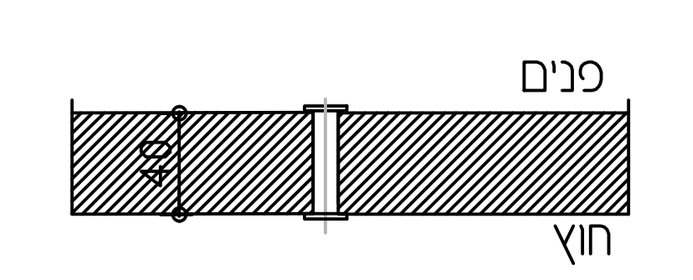

תיאור	צינור מעבר צנרת חשמל וגז מפלדה "4 כולל כל האביזרים כנדרש לפי פרטים והנחיות הג"א כולל מכסה ורשת כנדרש,מותאם לקיר 25 ס"מ לפי תכנית
זיגוג	-
פרזול / אביזרים	-
גמר	צבע יסוד צבע "עליון סופר עמיד" של טמבור או סופרלק גוון לבן
מידות	ø8"
כמות	2
מיקום	ממ"מ


רשימת מסגרות — שלב: ☐ לעיון ☐ לאישור ☐ למכרז ■ לביצוע

פרויקט	תוספת למבנה	קנ"מ	1:50	תכנן	איתן
מקום	גן לאומי מגידו	תאריך	12.10.20	שרטט	רינה

נ-1

שים לב: אין לקחת מידות מהשרטוט. התאמת המידות באחריות המבצע בלבד. במקרה של אי התאמה, סטייה או טעות יש לתאם עם האדריכל.

חזית וחתך / תכנית

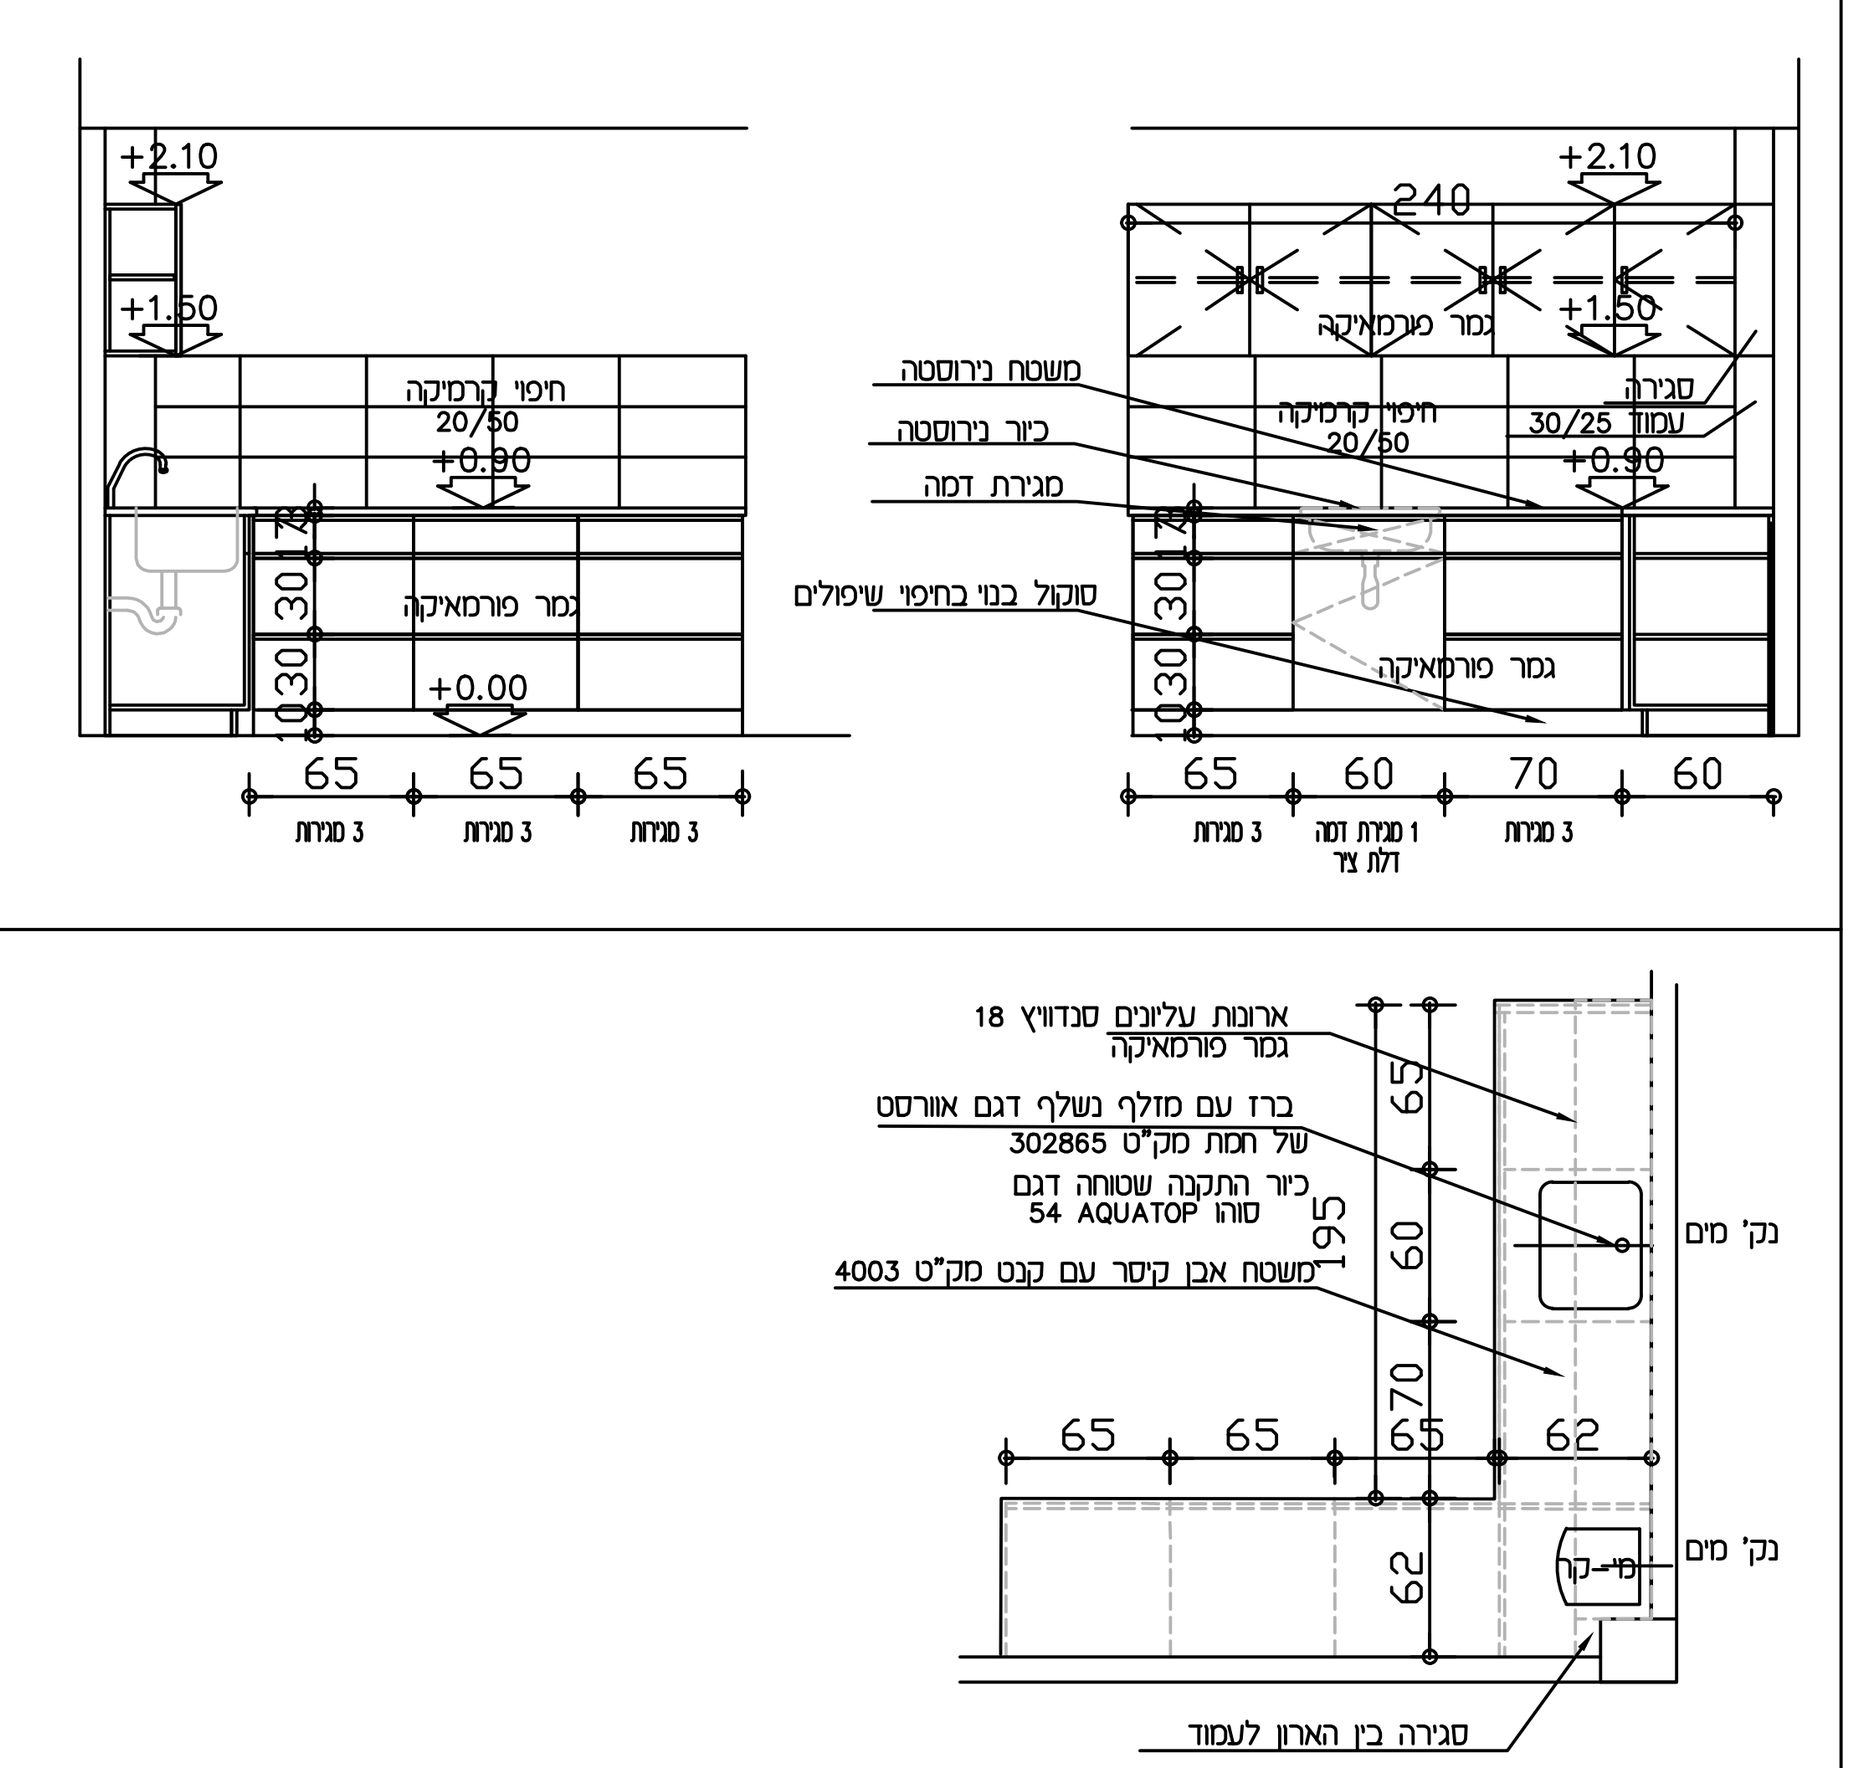

תיאור	מטבחון 510/60 הארונות עשויים עץ לבוד 18 מ"מ מצופה פורמייקה ארון תחתון כולל:15 מגירות ו-1 מגרה דמה ארון דלתות ציר עם מדף פנימי מצופה מלמין לבן משטח אבן קיסר כולל כיור בהתקנה שטוחה
פרזול / אביזרים	צירי "קליפ טופ" 155.מגירות "טנדם בוקס" בלומשן אינטגרלי מנגנון סגירה "סרבו-דרייב" ללא ידיות
גמר	כנף:ציפוי פורמייקה ---טפ או שו"ע
מידות	מטבחון 510/60
כמות	1
מיקום	

רשימת נגרות — שלב: ☐ לעיון ☐ לאישור ■ למכרז ☐ לביצוע

פרויקט	תוספת למבנה	קנ"מ	1:50	תכנן	איתן
מקום	מגידו	תאריך	02.11.21	שרטט	רינה