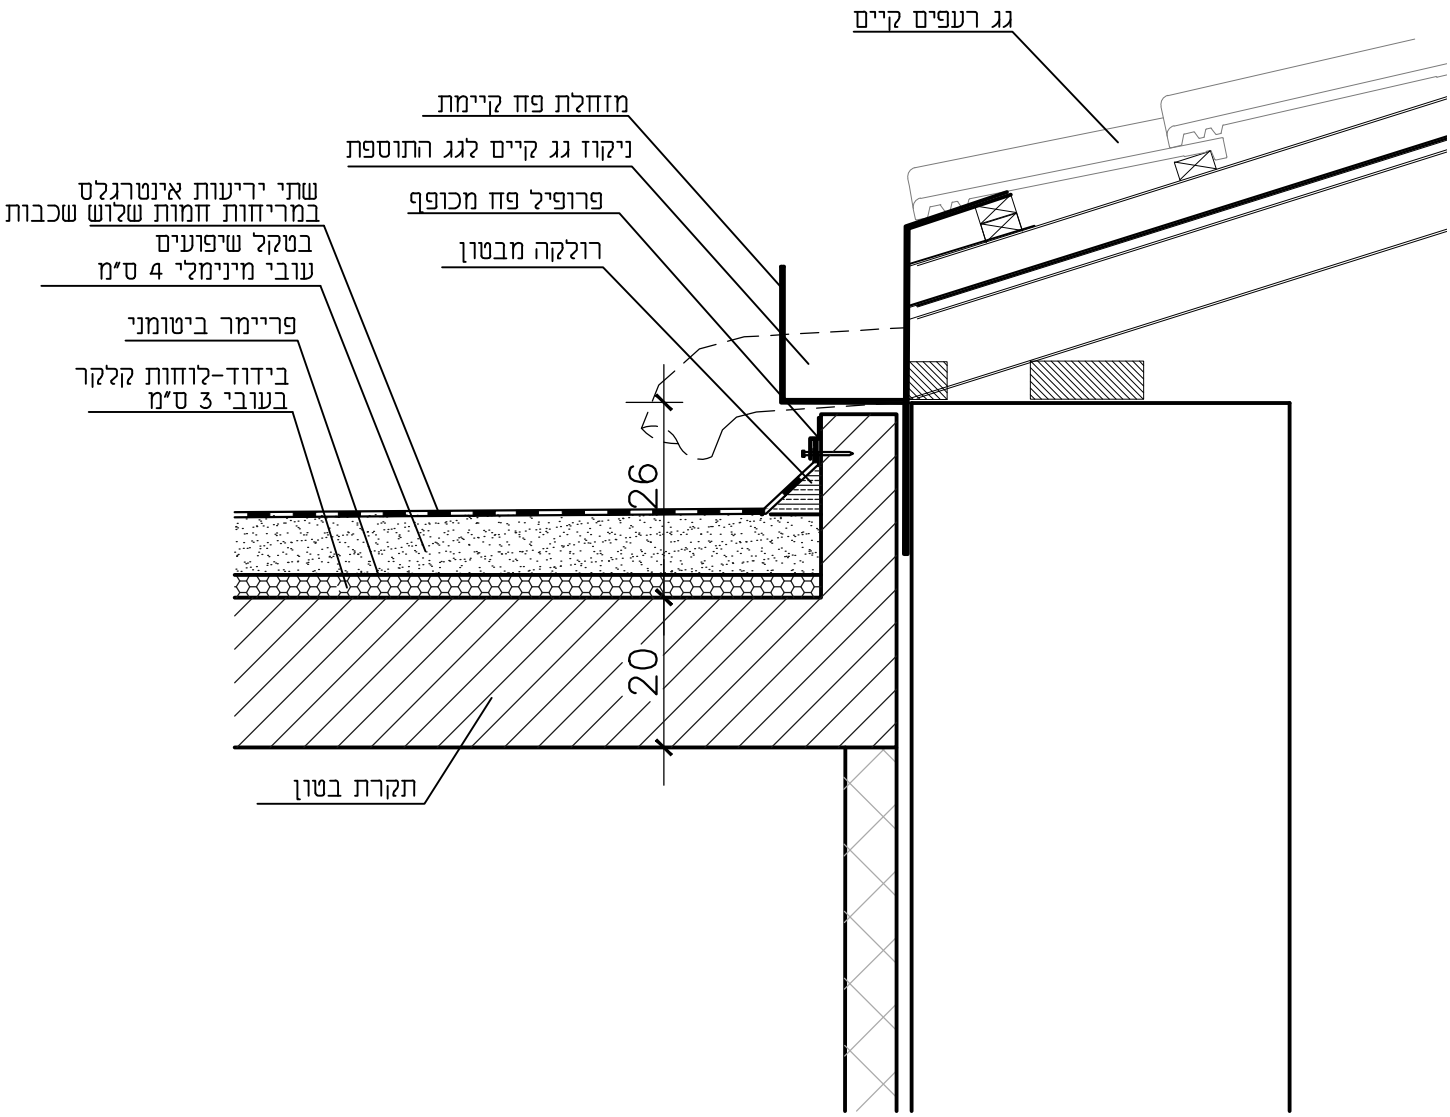



## פרט תפר וניקוז גג

קנ"מ. 1:10

| | | | | | |
|---|---|---|---|---|---|
| **פרט 2** | **שלב** | ☐ לעיון | ☐ לאישור | | |
| | | ☐ למכרז | ■ לביצוע | | |
| פרויקט: תוספת למבנה | קנ"מ: 1:50 | תכנן: איתן | | | |
| מקום: גן לאומי מגידו | תאריך: 30.12.21 | שרטט: רינה | | | |


עדכה - שמיר אדריכלות בע"מ

☐ פארק מדע ותעשיה מבוא כרמל 1825000
☐ טלפון: 04-7705444
☐ פקס: 04-7797672
☐ דוא"ל: office@inbararc.co.il