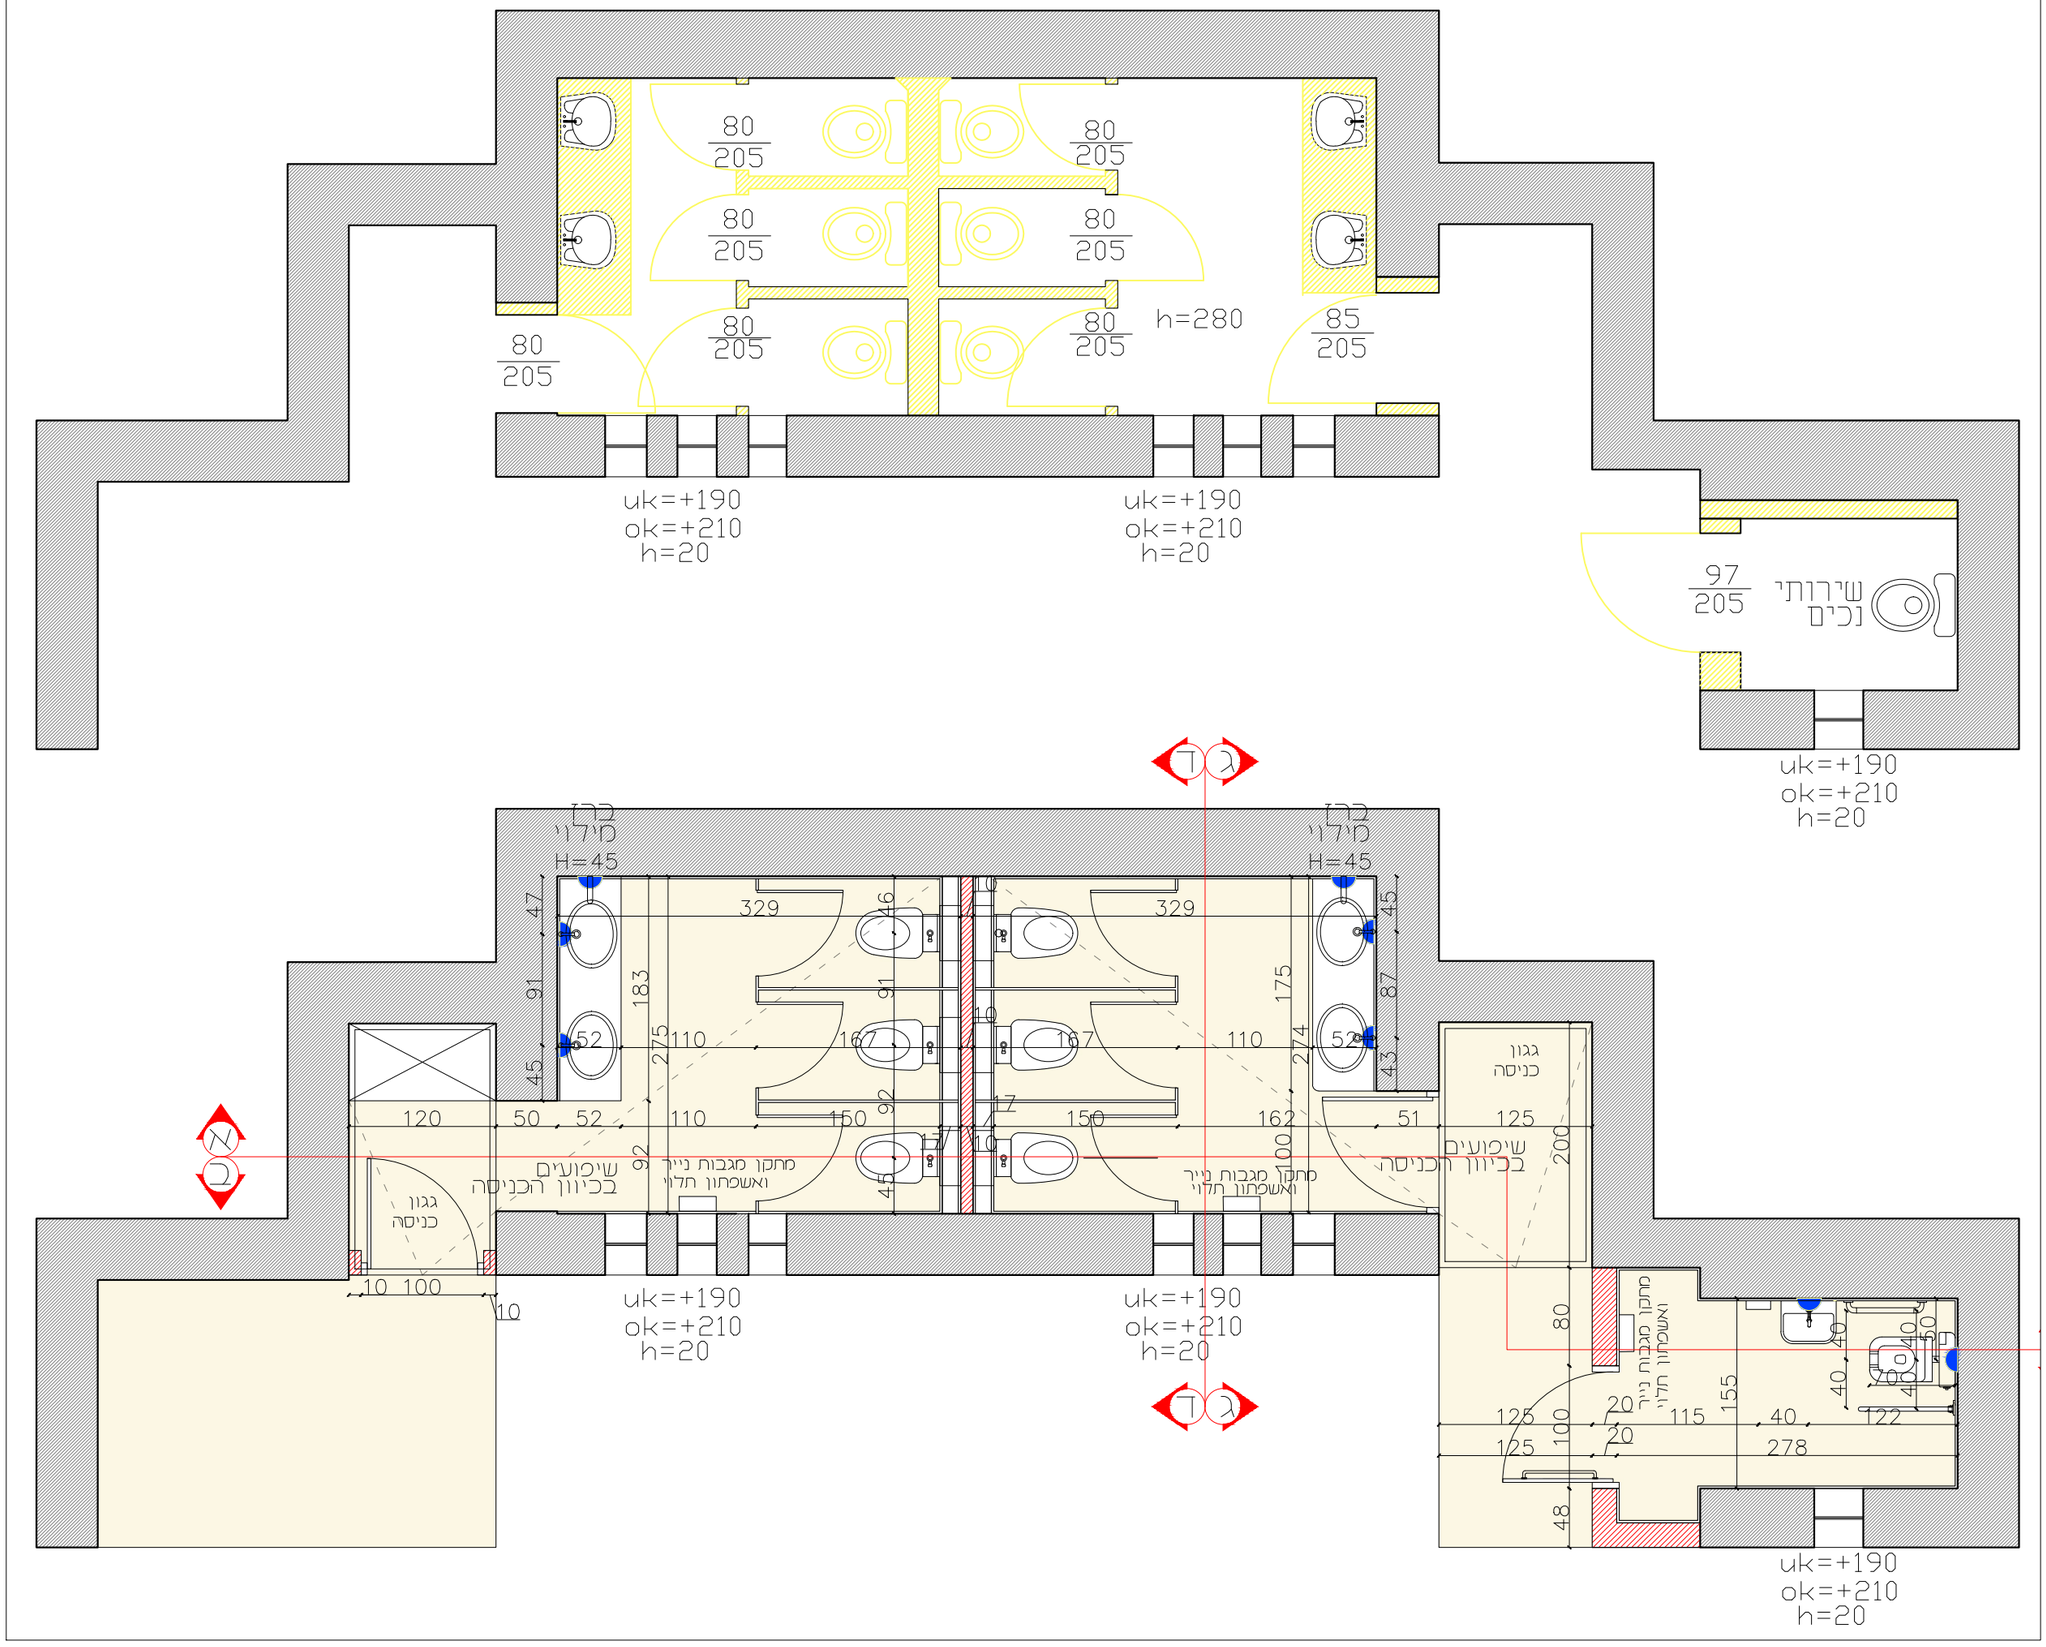


א. המבצע אחראי לבדיקת התכניות והתאמתן למקום.
ב. על המבצע לבקר את כל המידות ולהודיע למתכנן על כל טעות או אי התאמה.
ג. אין לקבוע מידות על פי מידה בשרטוטים
ד. אין לעשות כל שימוש בתכנית או ברעיונות הגלומים בה ללא אישור בכתב מהמתכנן.
ה. מהנדס ו/או יועץ ששמו רשום בתכנית זו נושא באחריות החוקית והמקצועית לתכנית.

פרטי התכנית	
שם הפרויקט	עין חמד
סוג התכנית	תכניות הריסה ובניה

לעיון ○	לאישור ◉	למכרז ○	לביצוע ○
מס' גיליון:		מהדורה:	(-1.0)
קנ"מ:	1:50	תאריך:	28.08.2022

עדכונים ושינויים

מהדורה	תאריך	מהות העדכון/השינוי
(-1.0)	28.08.2022	

רשימת תפוצה

מנהל הפרויקט	נוף	הנדסאי/תכנון	בטיחות	מיזוג אוויר	אינסטלציה	תקשורת	חשמל	קונסטרוקציה	אדריכלות	תאריך
										◉ 28.08.2022

SCHAFFER ARCHITECTS

א. המבצע אחראי לבדיקת התכניות והתאמתן למקום.
ב. על המבצע לבקר את כל המידות ולהודיע למתכנן על כל טעות או אי התאמה.
ג. אין לקבוע מידות על פי מידה בשרטוטים
ד. אין לעשות כל שימוש בתכנית או ברעיונות הגלומים בה ללא אישור בכתב מהמתכנן.
ה. מהנדס ו/או יועץ ששמו רשום בתכנית זו נושא באחריות החוקית והמקצועית לתכנית.

פרטי התכנית	
שם הפרויקט	עין חמד
סוג התכנית	חתכים

לעיון ◉	לאישור ○	למכרז ○	לביצוע ○
מס' גיליון:	מהדורה: (-1.0-)		
קנ"מ: 1:50	תאריך: 28.08.2022		


עדכונים ושינויים

מהדורה	תאריך	מהות העדכון/השינוי
(-1.0-)	28.08.2022	


רשימת תפוצה

שם	תפקיד	חברה	טלפון	דוא"ל	כתובת	מקום	משרד	משפל	קהל	אדריכלות	תאריך
										◉	28.08.2022


חתך א'-א'

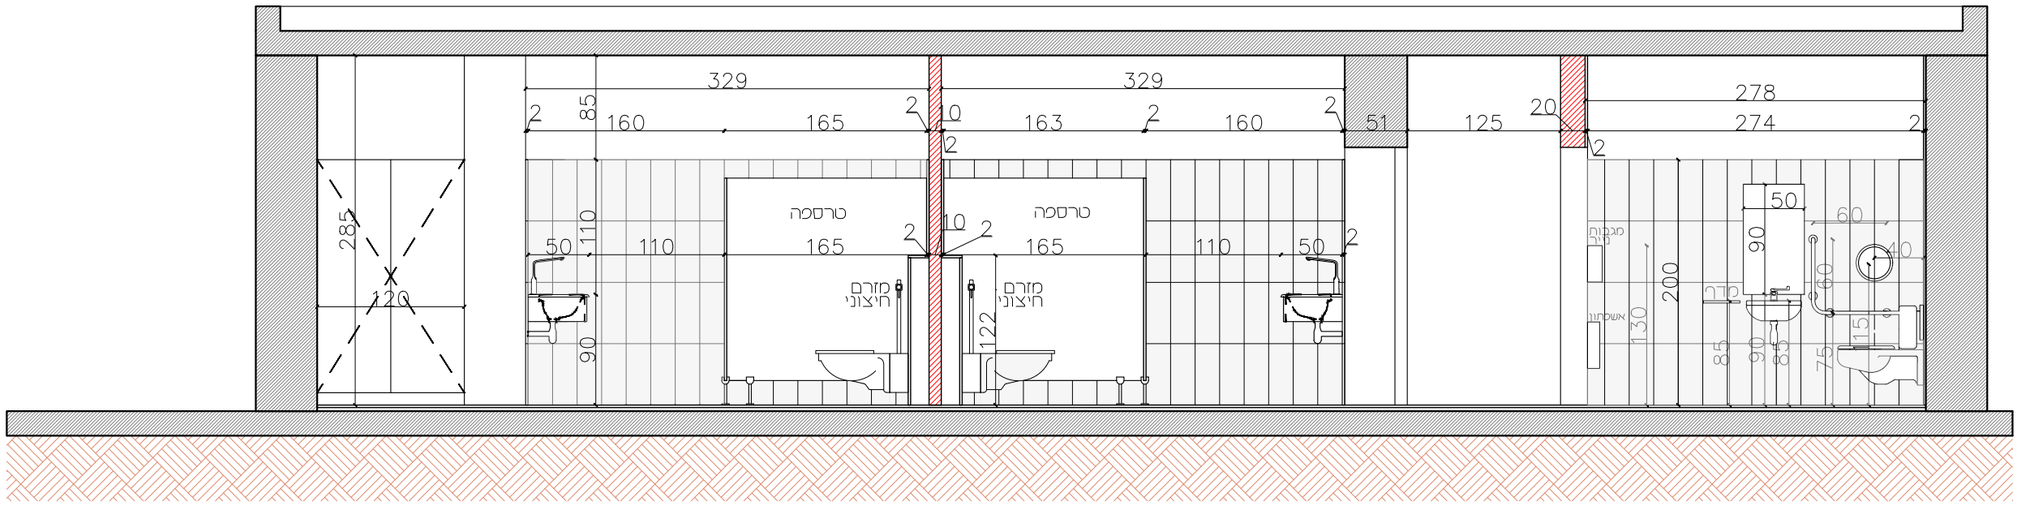

חתך ב'-ב'

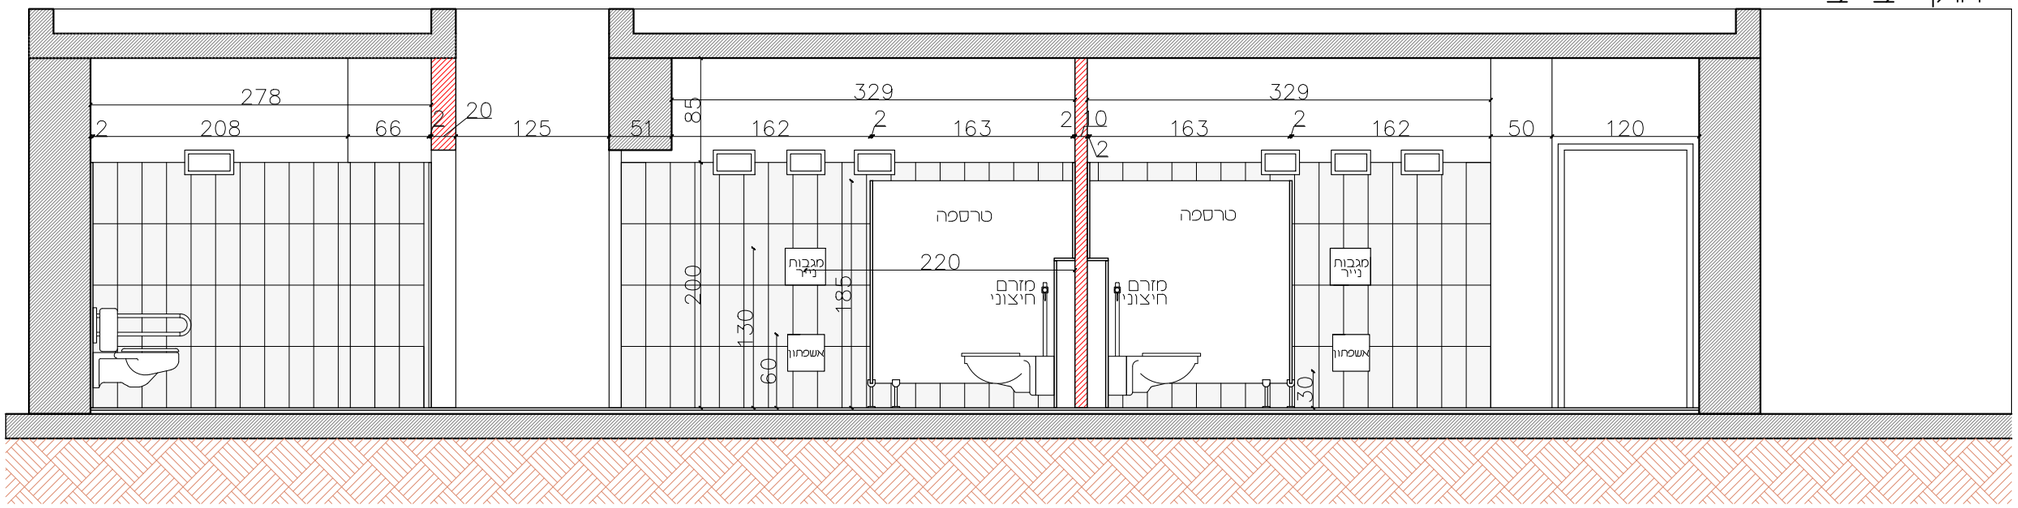

חתך ג'-ג'

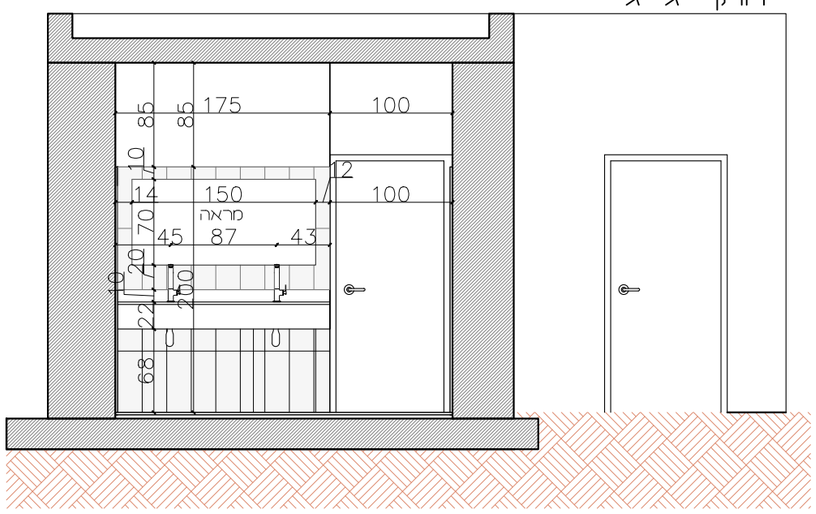

חתך ד'-ד'

