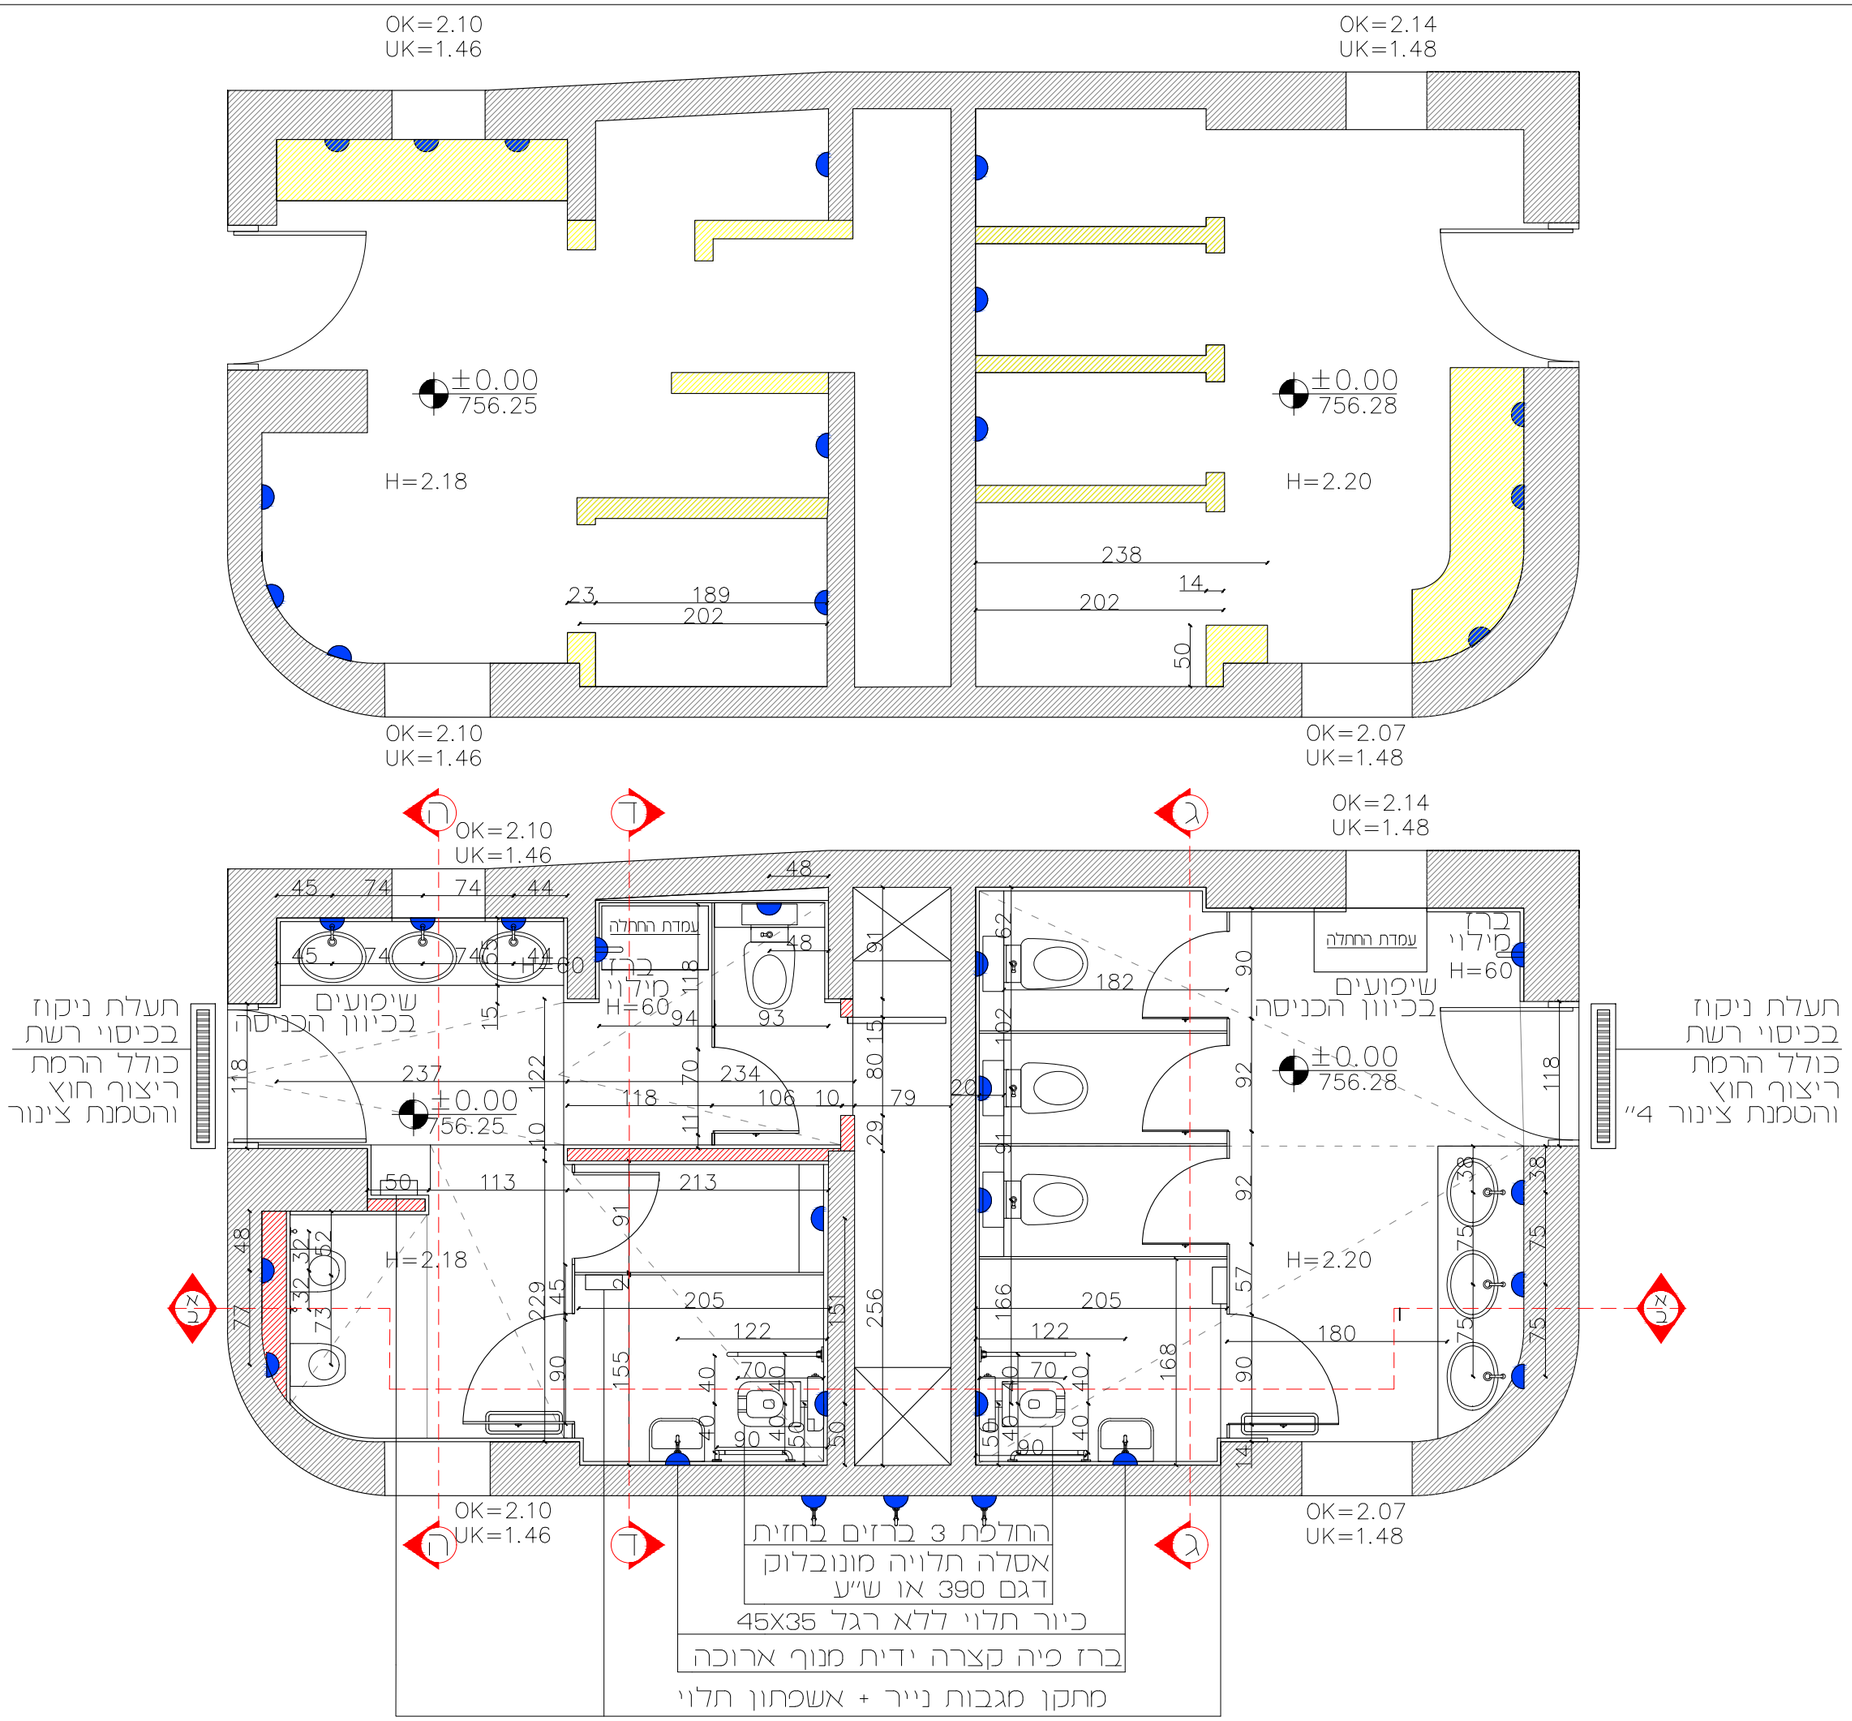


א. המבצע אחראי לבדיקת התכניות והתאמתן למקום.
ב. על המבצע לבקר את כל המידות ולהודיע למתכנן על כל טעות או אי התאמה.
ג. אין לקבוע מידות על פי מידה בשרטוטים
ד. אין לעשות כל שימוש בתכנית או ברעיונות הגלומים בה ללא אישור בכתב מהמתכנן.
ה. מהנדס ו/או יועץ ששמו רשום בתכנית זו נושא באחריות החוקית והמקצועית לתכנית.

פרטי התכנית

שם הפרויקט	הקסטל
סוג התכנית	תכנית בניה ותכנית הריסה

לעיון ○	לאישור ◉	למכרז ○	לביצוע ○
מס׳ גיליון:	מהדורה: (-1.0-)		
קנ״מ: 1:50	תאריך: 22.06.2022		

עדכונים ושינויים

מהדורה	תאריך	מהות העדכון/השינוי
(-1.0-)	22.06.2022	

רשימת תפוצה

אדריכלות	קונסטרוקציה	חשמל	תקשורת	אינסטלציה	מיזוג אויר	כבאות	מתע"מ/מ"מ	קונסט' נוף	תאריך
◉									22.06.2022

N
W
E
S

SCHAFFER ARCHITECTS

א. המבצע אחראי לבדיקת התכניות והתאמתן למקום.
ב. על המבצע לבקר את כל המידות ולהודיע למתכנן על כל טעות או אי התאמה.
ג. אין לקבוע מידות על פי מידה בשרטוטים
ד. אין לעשות כל שימוש בתכנית או ברעיונות הגלומים בה ללא אישור בכתב מהמתכנן.
ה. מהנדס ו/או יועץ ששמו רשום בתכנית זו נושא באחריות החוקית והמקצועית לתכנית.

פרטי התכנית

שם הפרויקט	הקסטל
סוג התכנית	פרישות וחתכים

לעיון ○ | לאישור ◉ | למכרז ○ | לביצוע ○

מס' גיליון: | מהדורה: (-1.0-)


קנ"מ: 1:50 | תאריך: 22.06.2022

עדכונים ושינויים


מהדורה	תאריך	מהות העדכון/השינוי
(-1.0-)	22.06.2022	

רשימת תפוצה


מנהל הפרויקט	נוף	הנדסאי/ת/מהנדס/ת	בטיחות	מיזוג אוויר	אינסטלציה	תקשורת	חשמל	קונסטרוקציה	אדריכלות	תאריך
									◉	22.06.2022

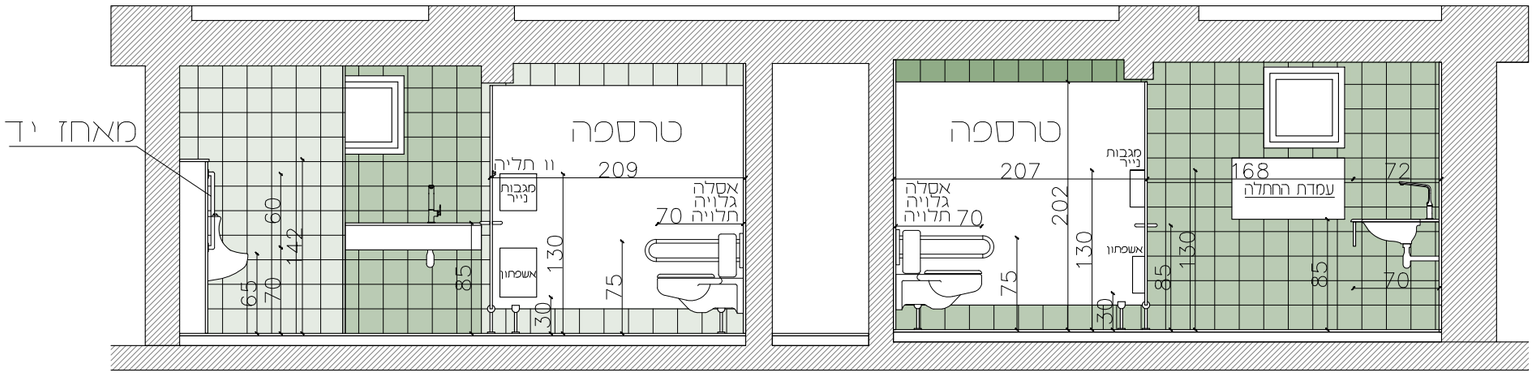


חתך א'-א'

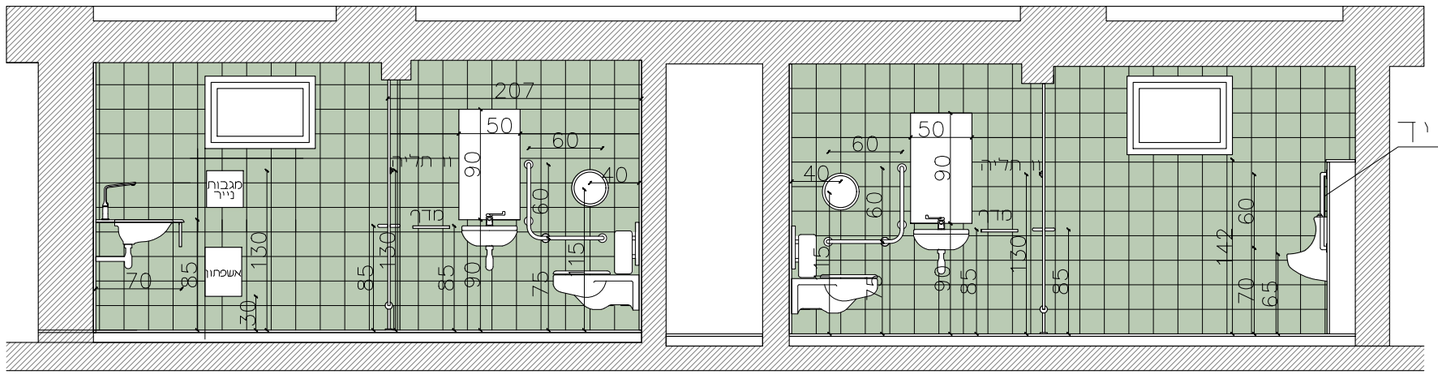


חתך ב'-ב'

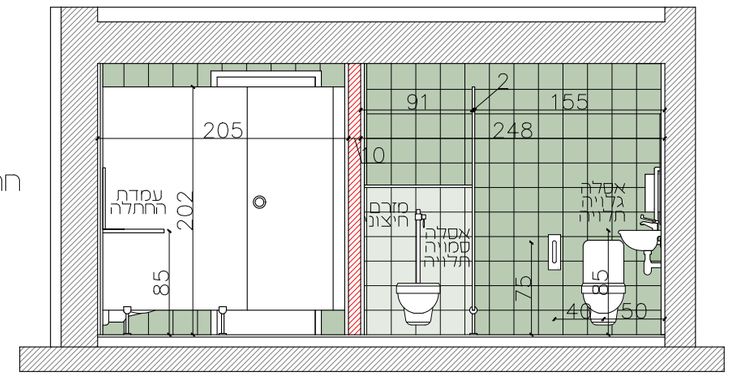

חתך ד'-ד'

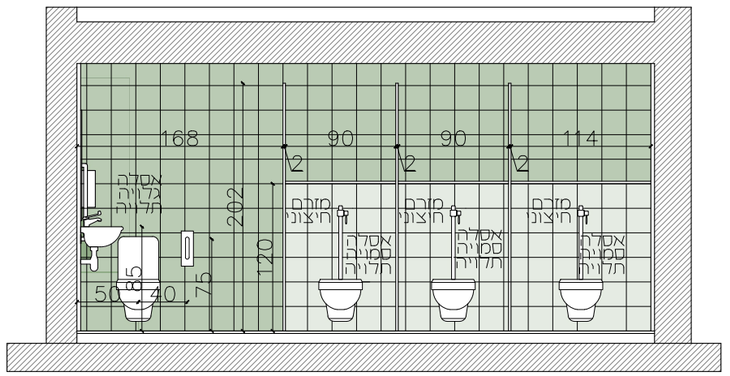

חתך ג'-ג'

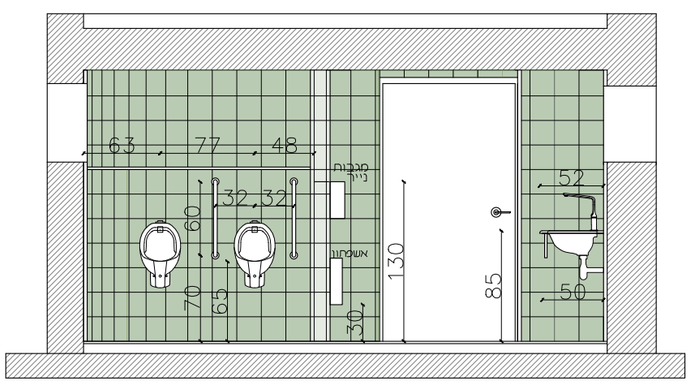

חתך ה'-ה'

הערות נוספות

חיפוי 20 על 20 לב"א, רובה לב"א.

סבוניות בהתקנה ע"ג הקרמיקה בתצמוד לכל כיור דגם לב"א.

וו תליה בכל תא שירותים
גובה התקנה 130 בשירותי נכים
גובה התקנה 180 בשאר התאים

התקנת שלטי זיהוי בכניסה לחדרים לב"א.

N W E S

SCHAFFER ARCHITECTS