



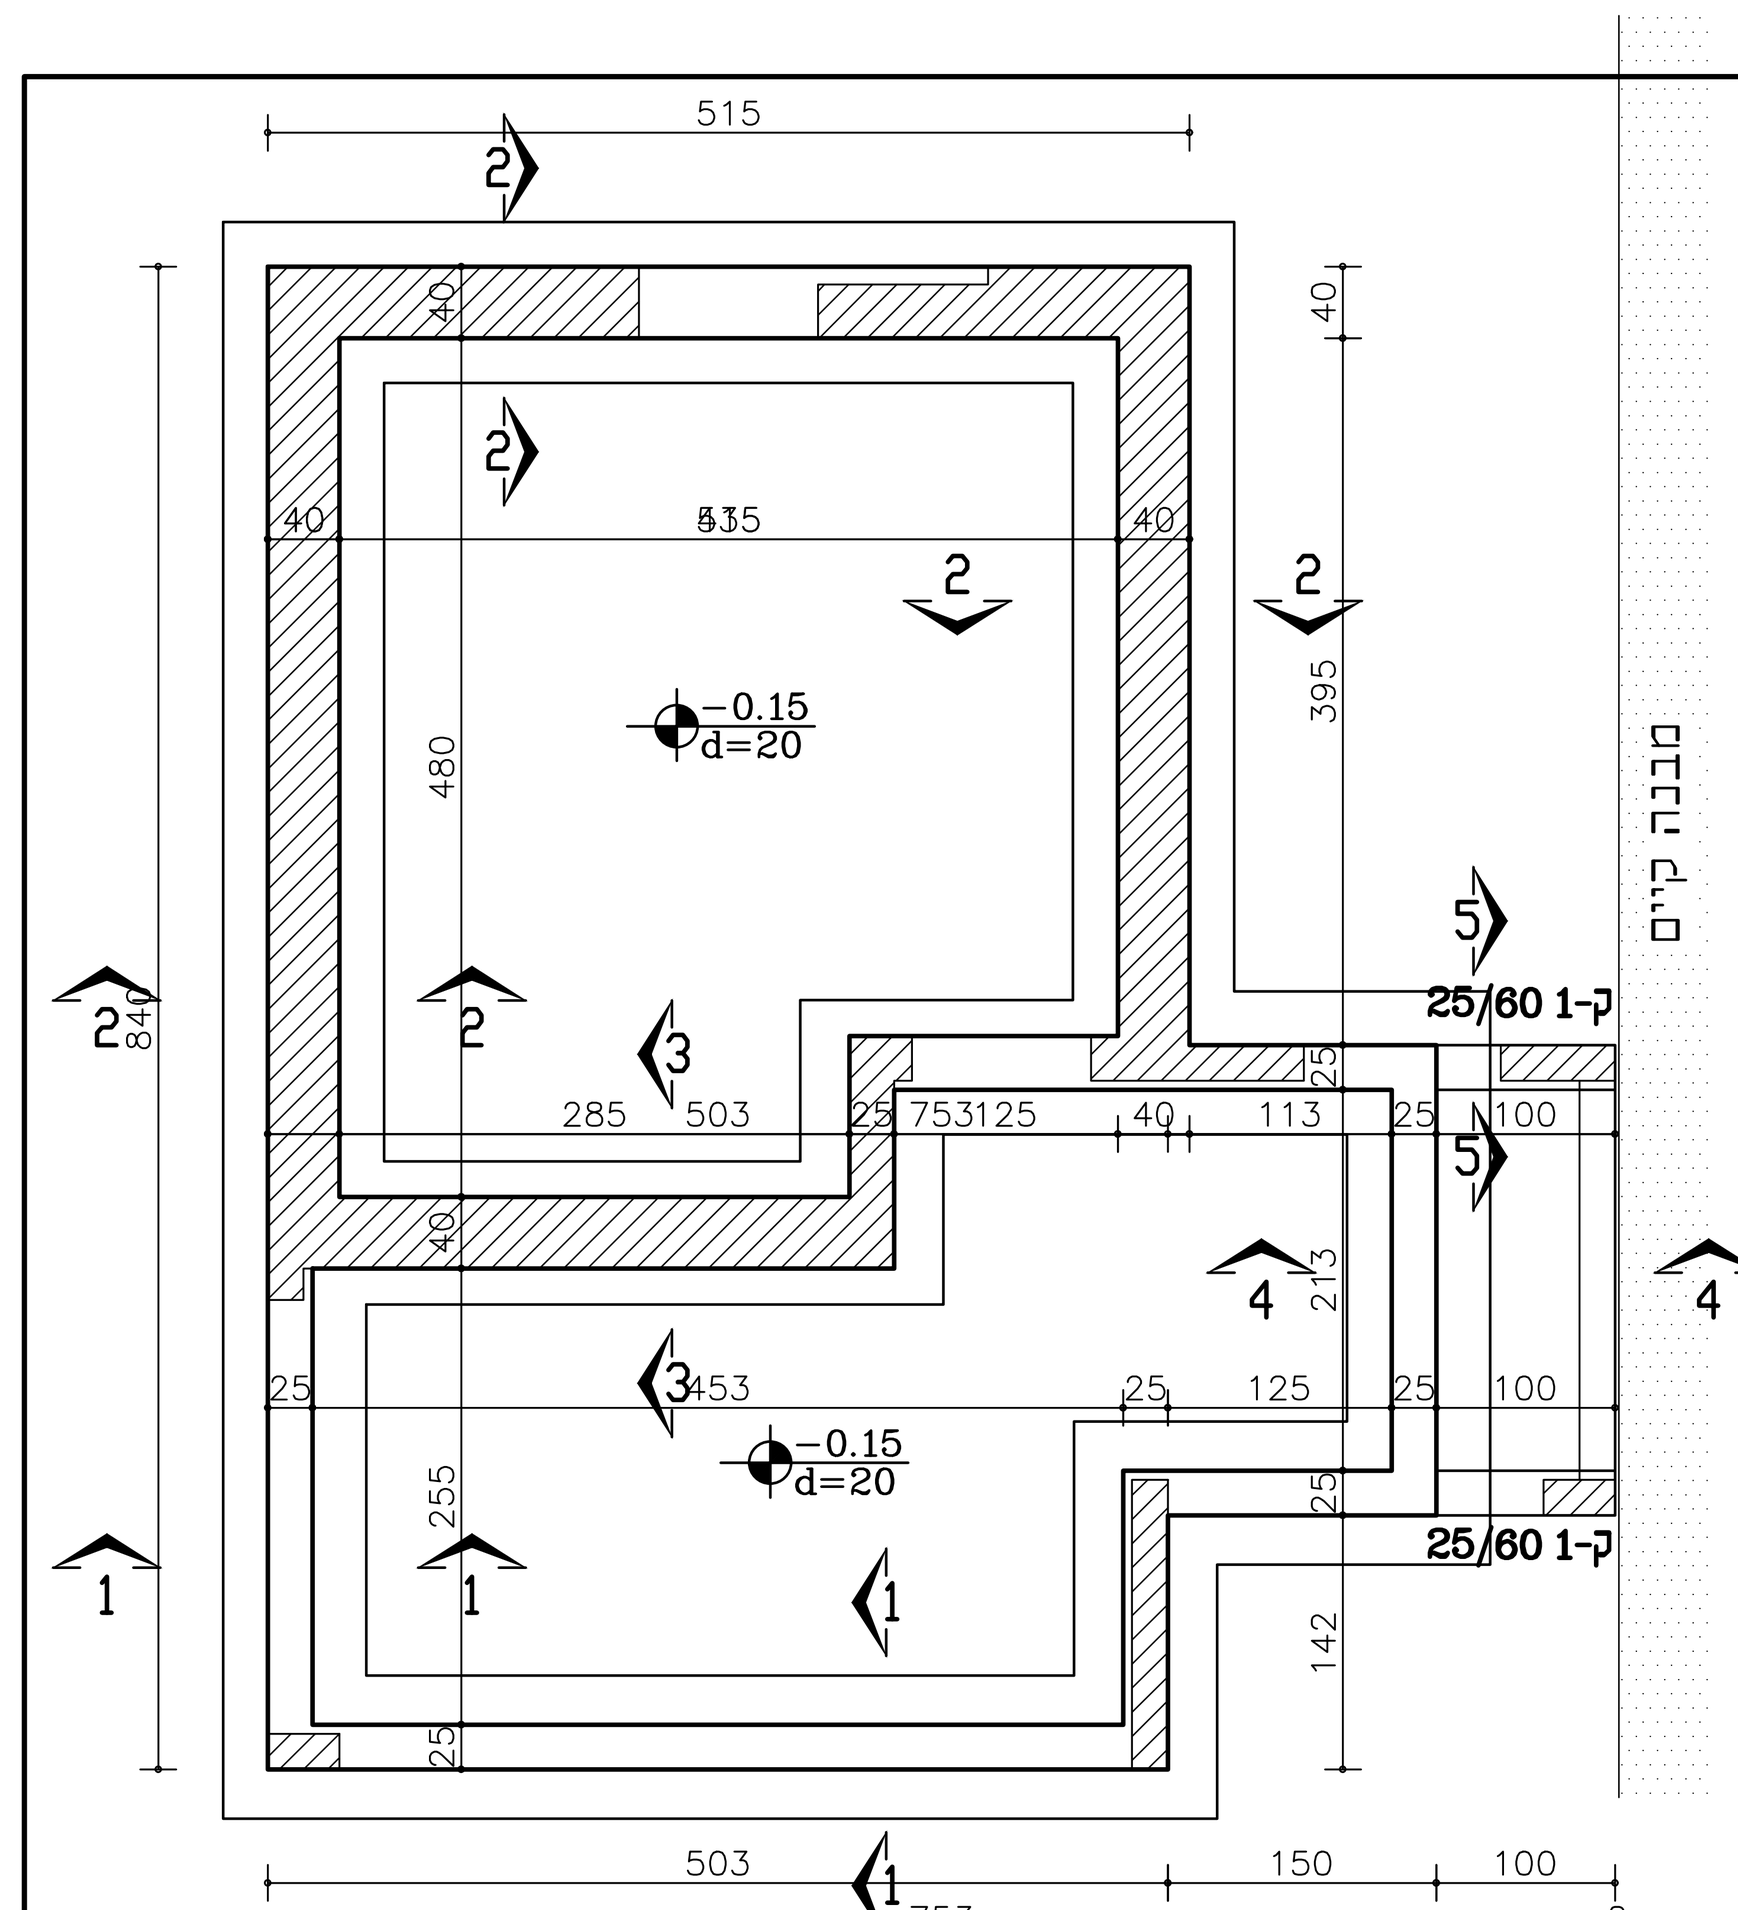



תכנית יסודות
1:50

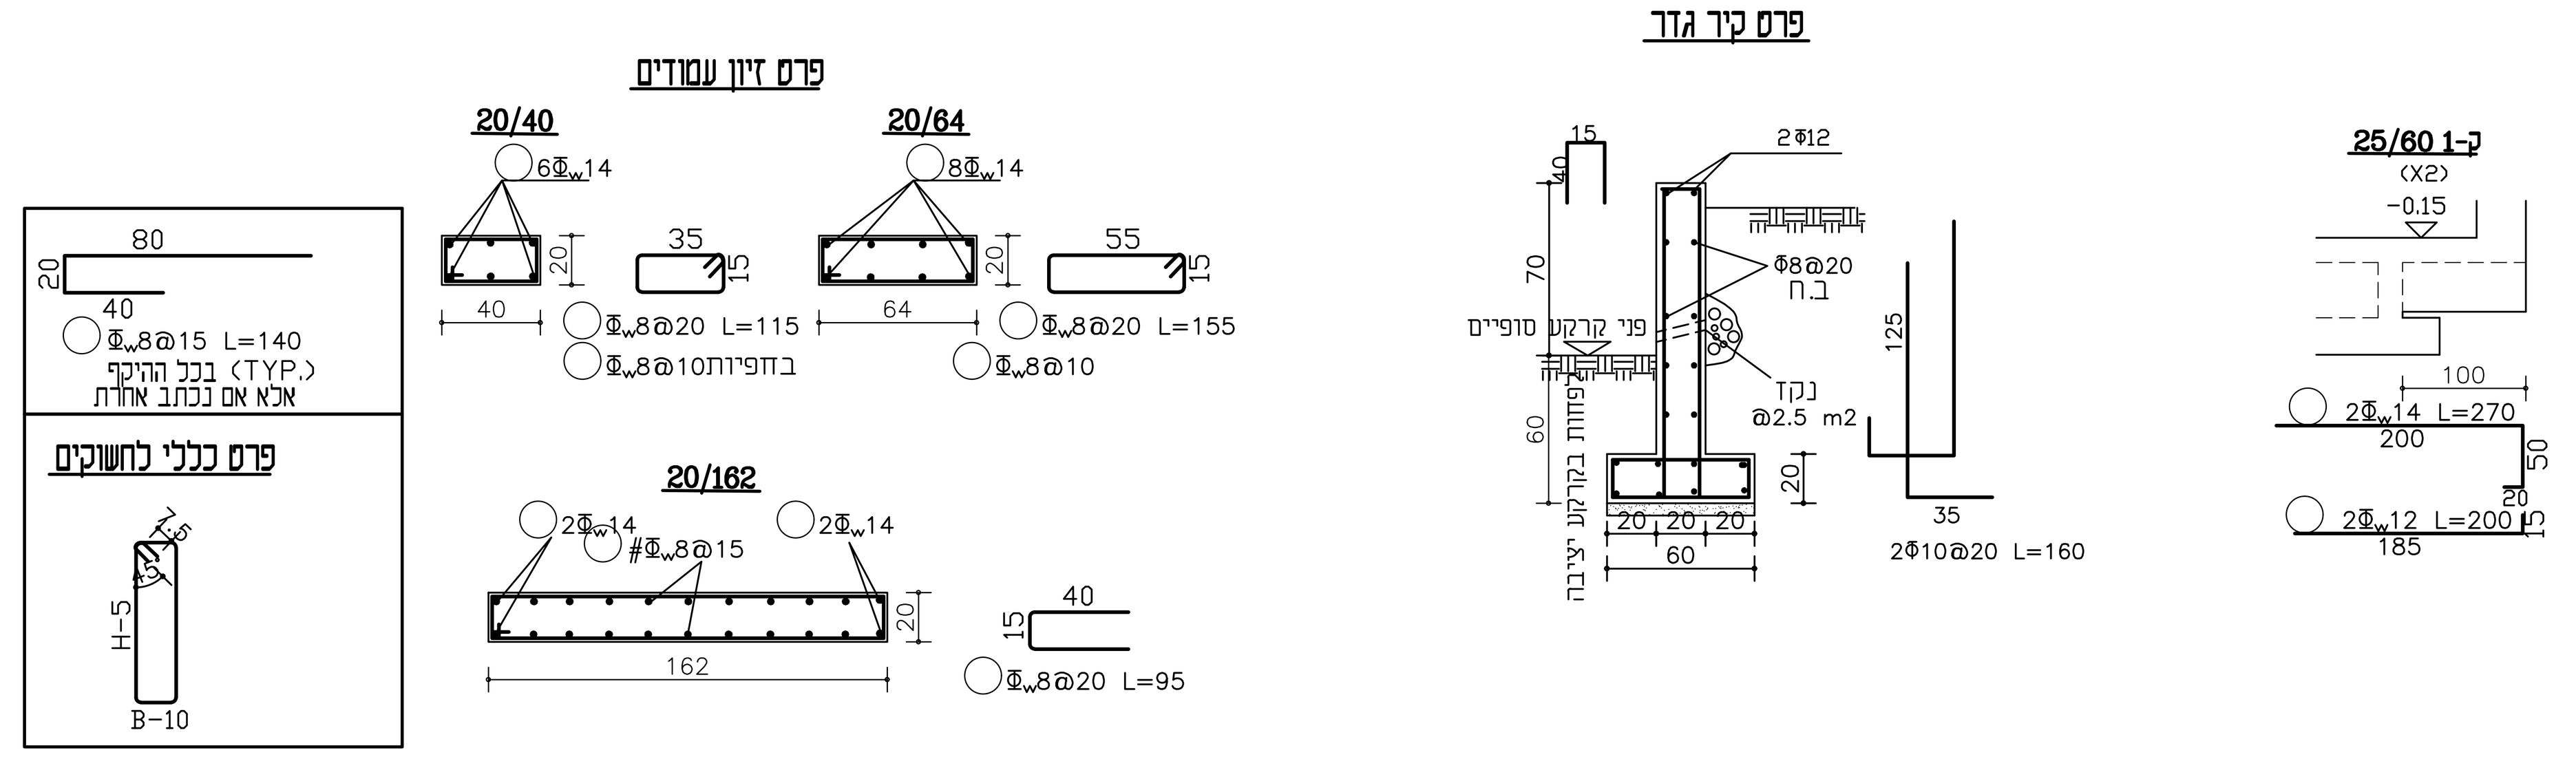


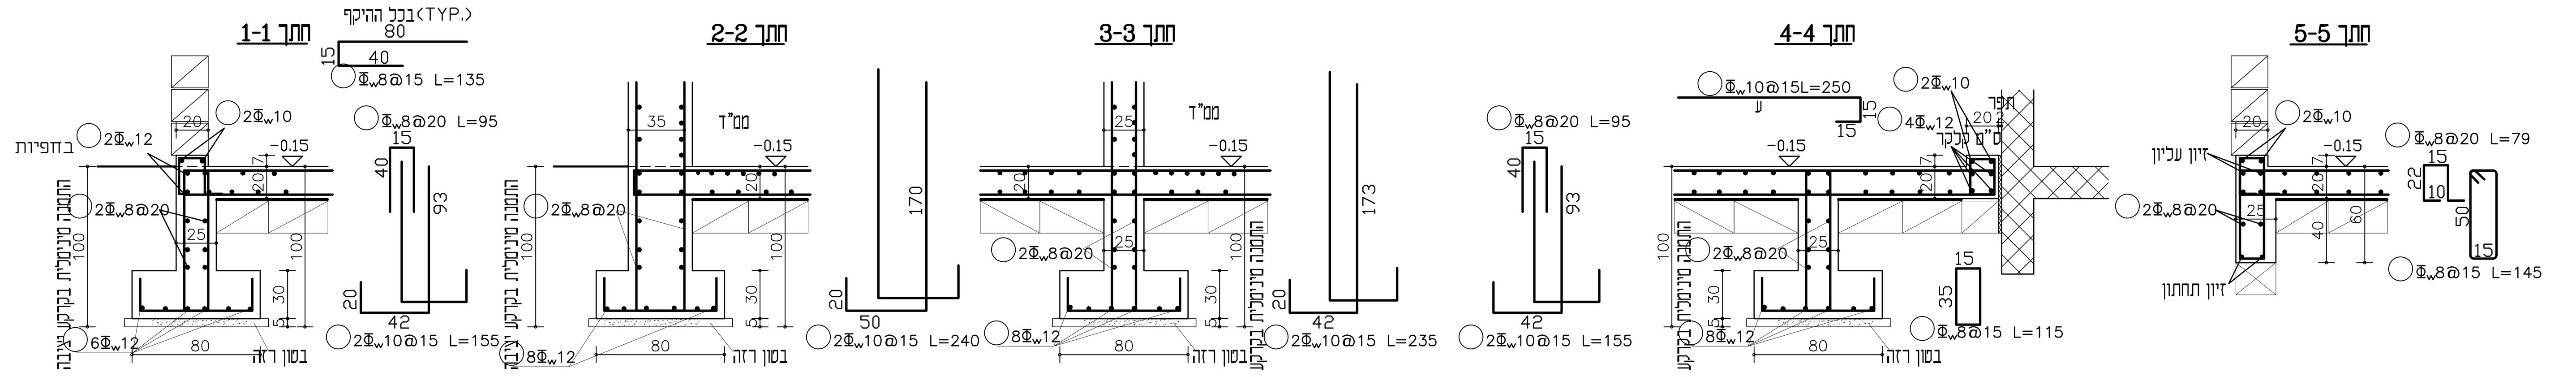

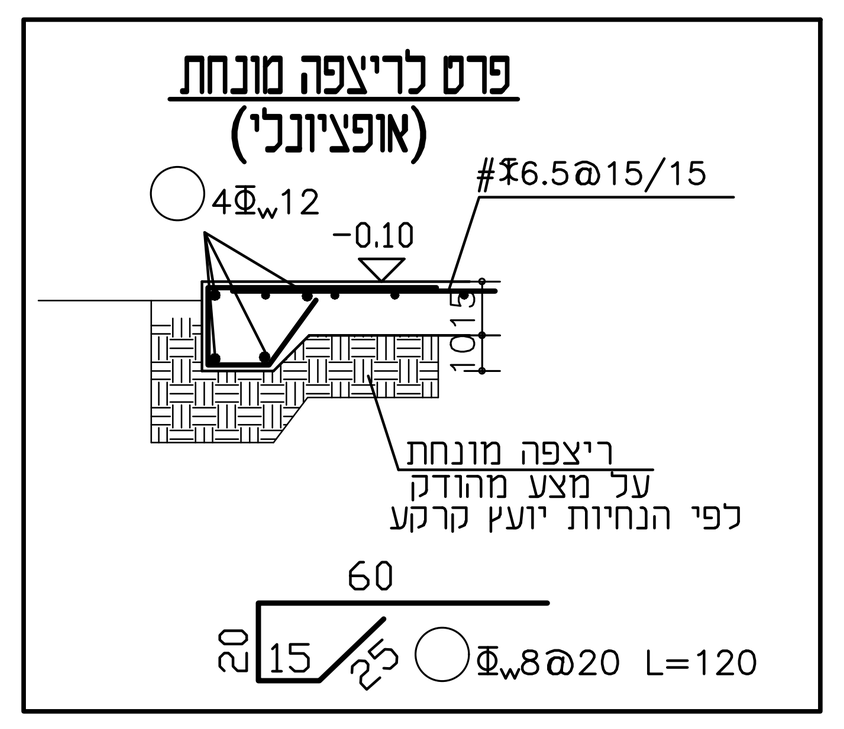

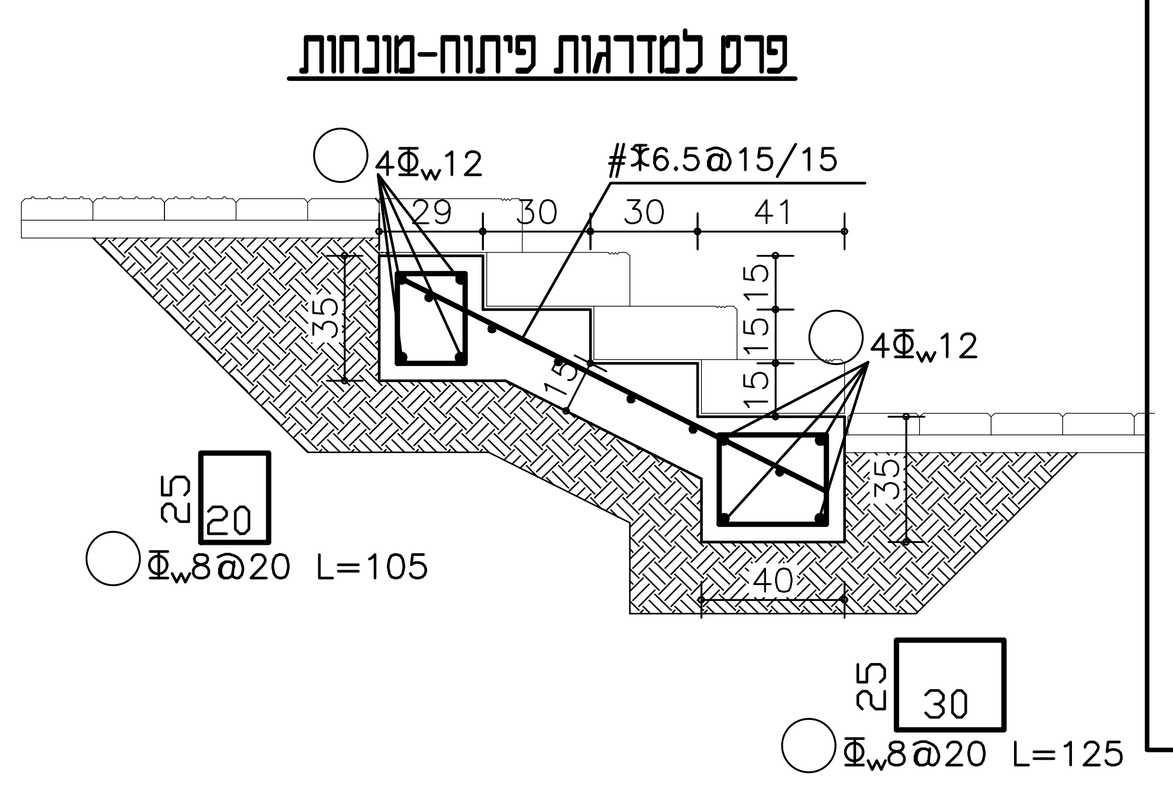

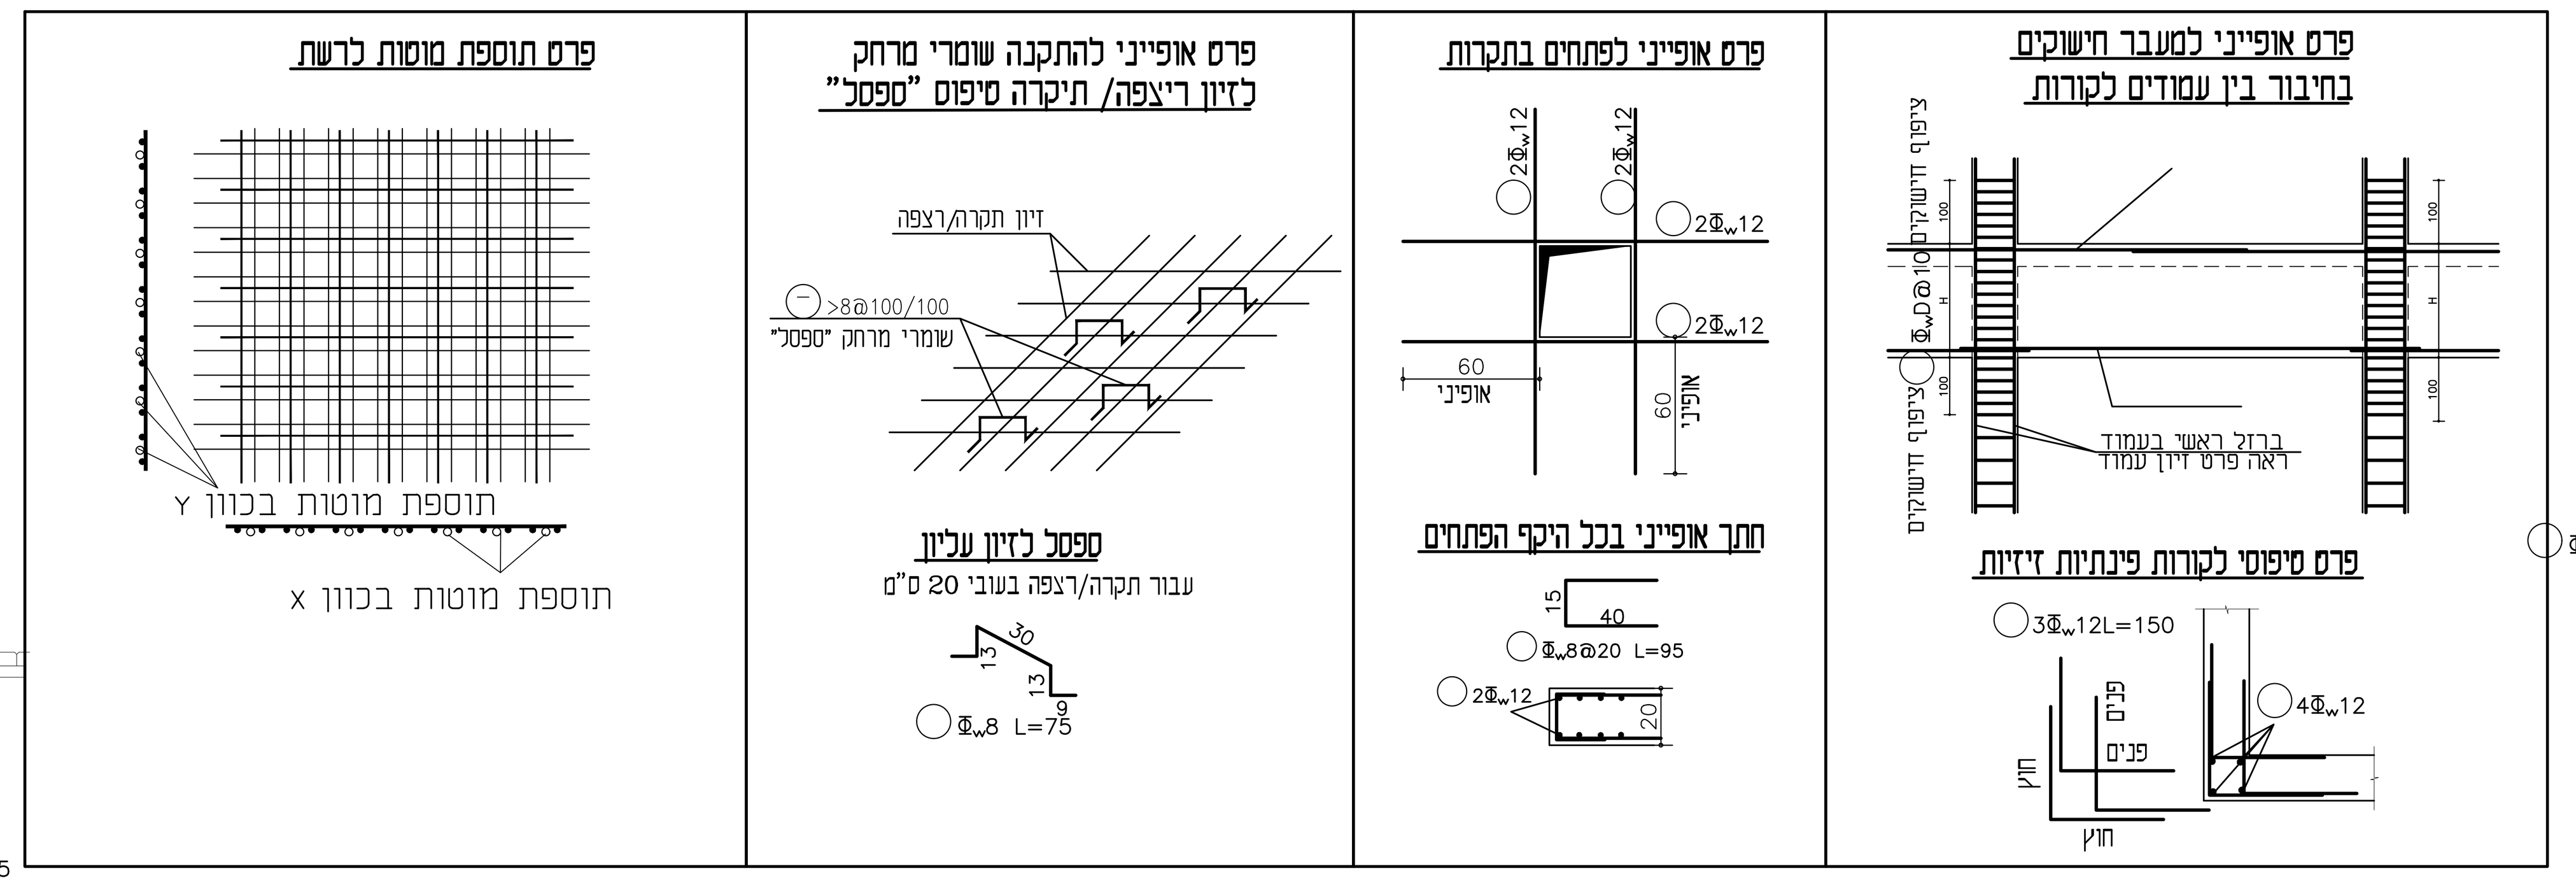

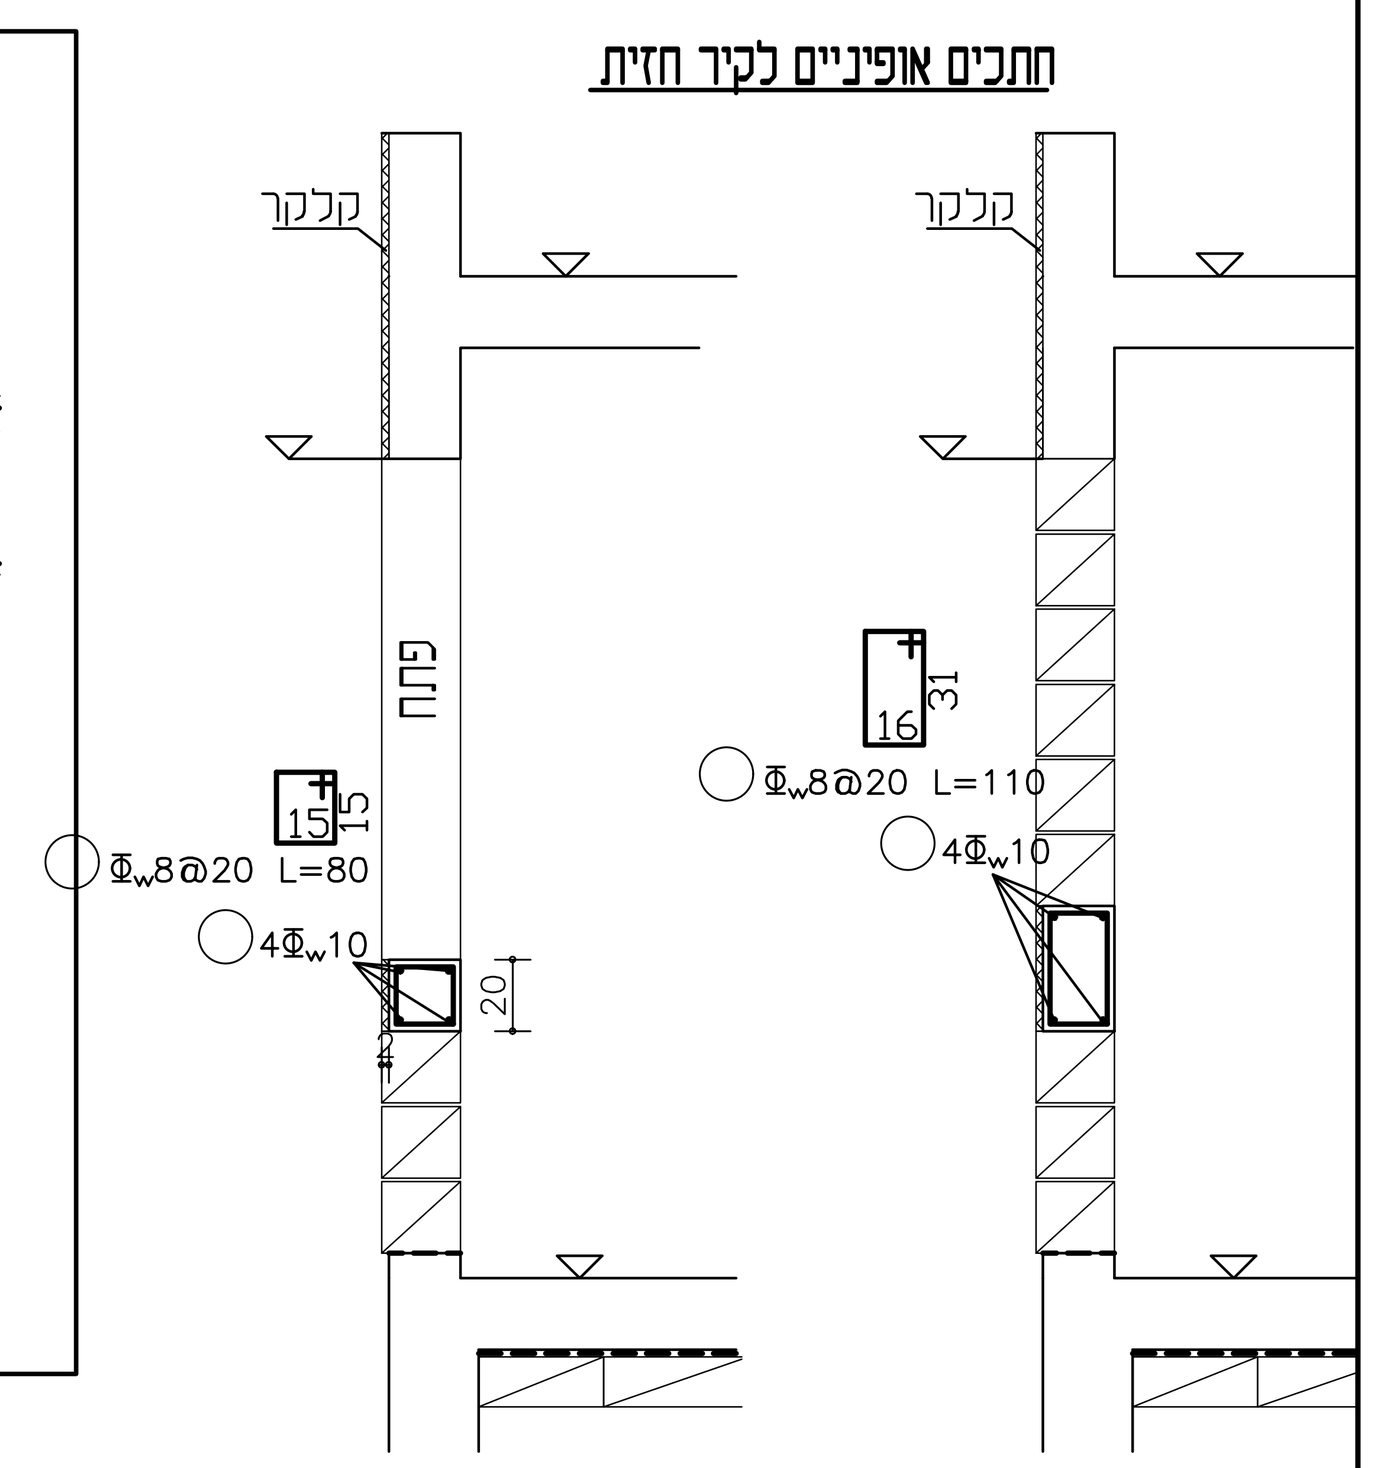

הקבלן אחראי למידות והתאמתן במקום
במקרה של אי-התאמה או טעות יש לפנות למתכנן
אין למדוד מהתוכנית

יעד | תאריך
תפוצה
מסי תוכנית | פירוט
תוכניות סימוכין

אורית רוב
הנדסת בניין
פארק בר לב מיקוד 20156
טלפקס 049990350
סלולרי 0505794838
דוא"ל office@oritrov.co.il

שם הקובץ
21-13A-01 | 21-13A

הוצאה	תאריך	תאור	תכנן	שרטט	אשר
1	14.04.22	לביצוע			
01	21.03.21	עדכון לאישור			
0	31.01.21	לאישור	קובי	קובי	אורית

הוצאות

המקום: גן השלושה
שם העבודה: תוספת ממ"ד
שם התכנית: תכנית יסודות חתכים ופרטים כללים

הערות

1- סוג הבטון ב-30
2- סוג הפלדה Fe500
3- יש לקרוא תכנית זו עם דוח יועץ קרקע
4- ב.מ.ע ו-ב.מ.תΦw8@30
5- דרגת חשיפה 3
6- איטום הקירות לפי המלצות יועץ האיטום
7- יש להפריד את הרצפה והקורות מהקרקע ע"י ארגזי קלקר בגובה 19 ס"מ