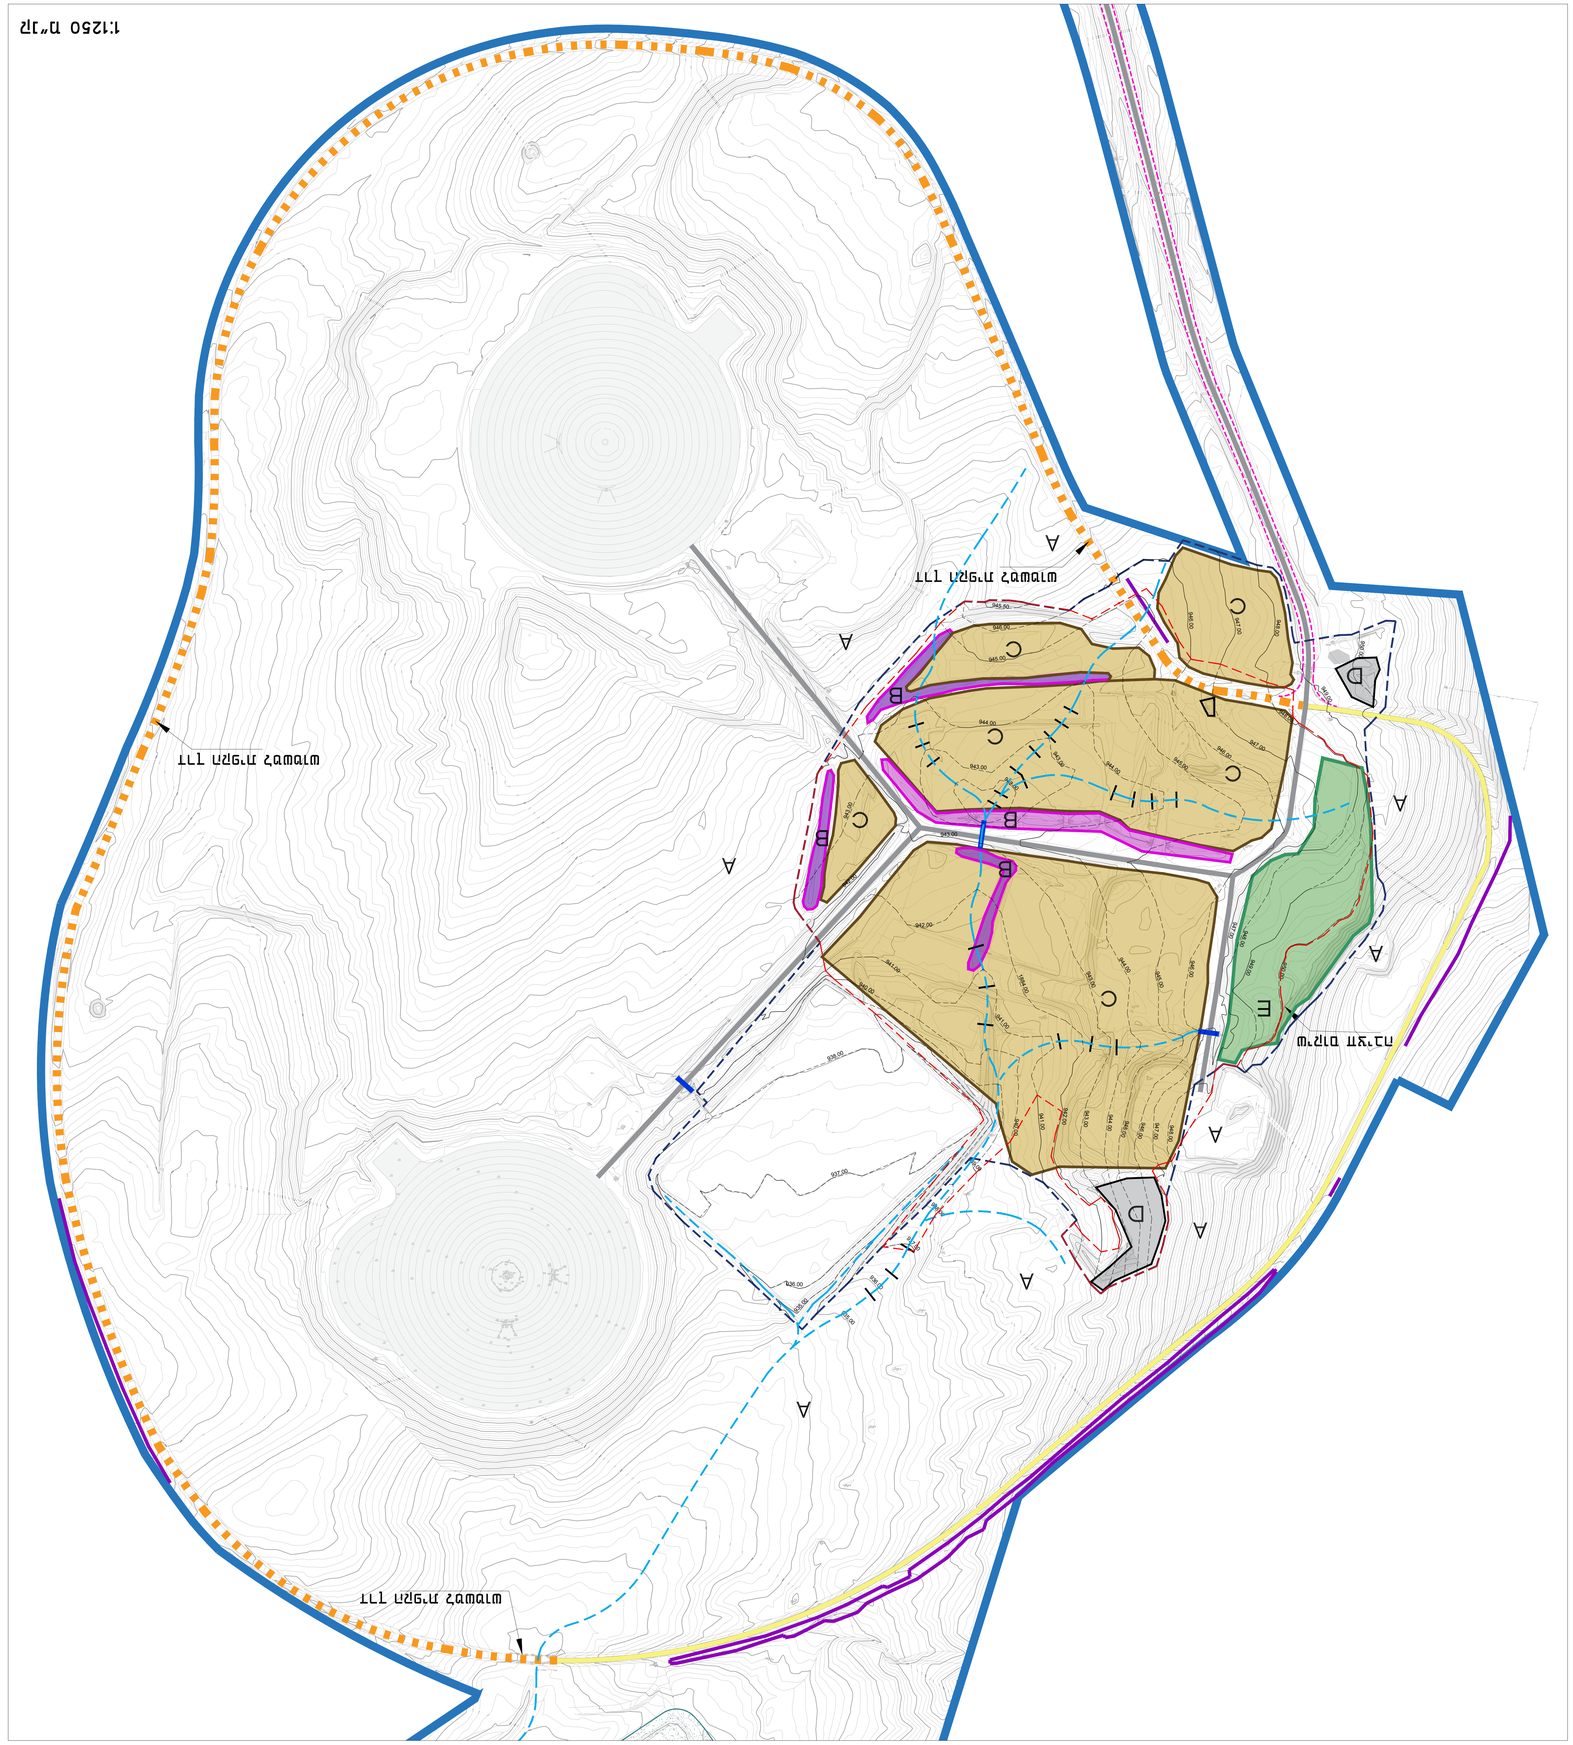

1:1250 קנ"מ
דרך הגישה הקיימת
A
B
C
D
E
A
B
C
D
E
A
B
C
D
E