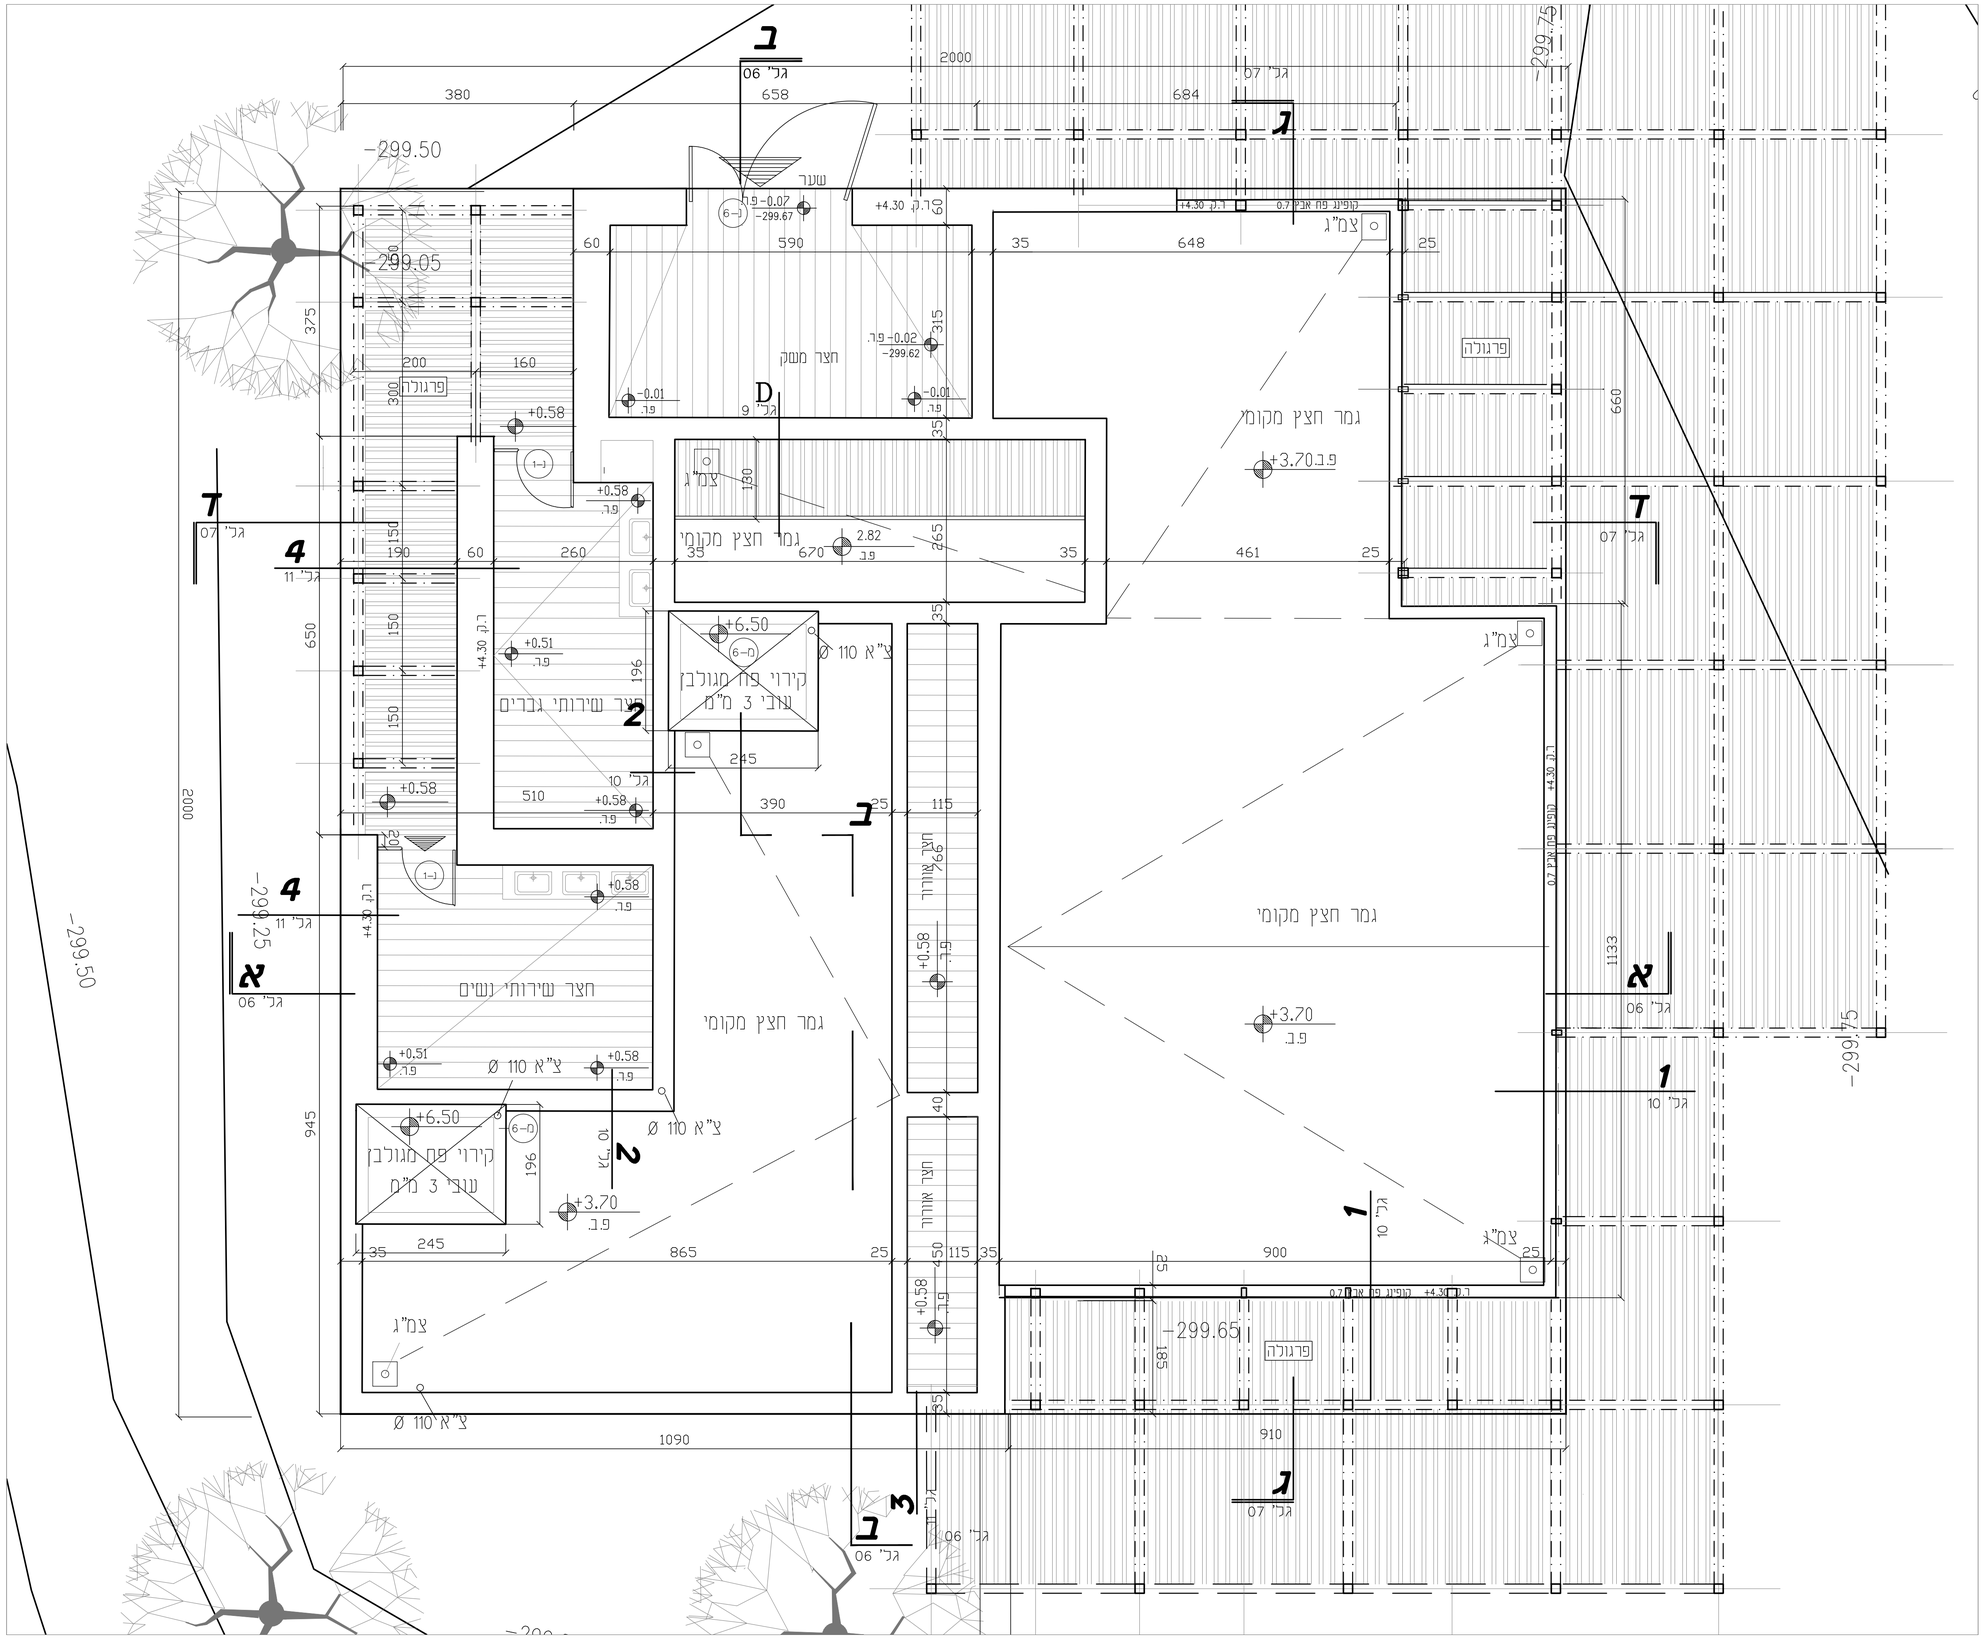


שנויים	תאריך
1 עדכון ממ"מ	29/08/16
2 עדכון פרגולות סביב המבנה	14/11/16
3 עדכון פרגולות סביב המבנה ושערים לחצרות	10/07/17
4 עדכון קירוי ארובות, סימון פרגולות ותוספת מקרא	21/08/18
5 סימון צ"א וניקוז חצרות	04.09.18

תאריך	מסמכים שהוגשו
29/08/16	מסמך מס' 3 - תכנית הגג
14/11/16	מסמך מס' 4 - חתכים
29/11/16	מסמך מס' 5 - חזיתות
14/12/16	מסמך מס' 6 - פרטים
10.07.17	מסמך מס' 7 - תכנית הגג
21/08/18	מסמך מס' 8 - חתכים
02/09/18	למכרז
06.09.18	מסמך מס' 9 - חזיתות
20/11/18	למכרז

פרגולות עץ -
(ראה פירוט בגליון אד'-12)

חצרות פתוחות מרוצפות

N

שם הפרויקט

גן לאומי מצדה

מבנה נהגים ושירותים ציבוריים

שם התכנית

תכנית גגות

מס' גליון	מהדורה	קנה מידה
אד'-05	5	1:50
	עדכון אחרון 04.09.18	תאריך 28/08/16
	לביצוע ○	למכרז ●	לעיון ●

ג.קרטס
אדריכלים ומתכנני ערים
הטחנה 13, ירושלים
kergro@zahav.net.il 02-6256396