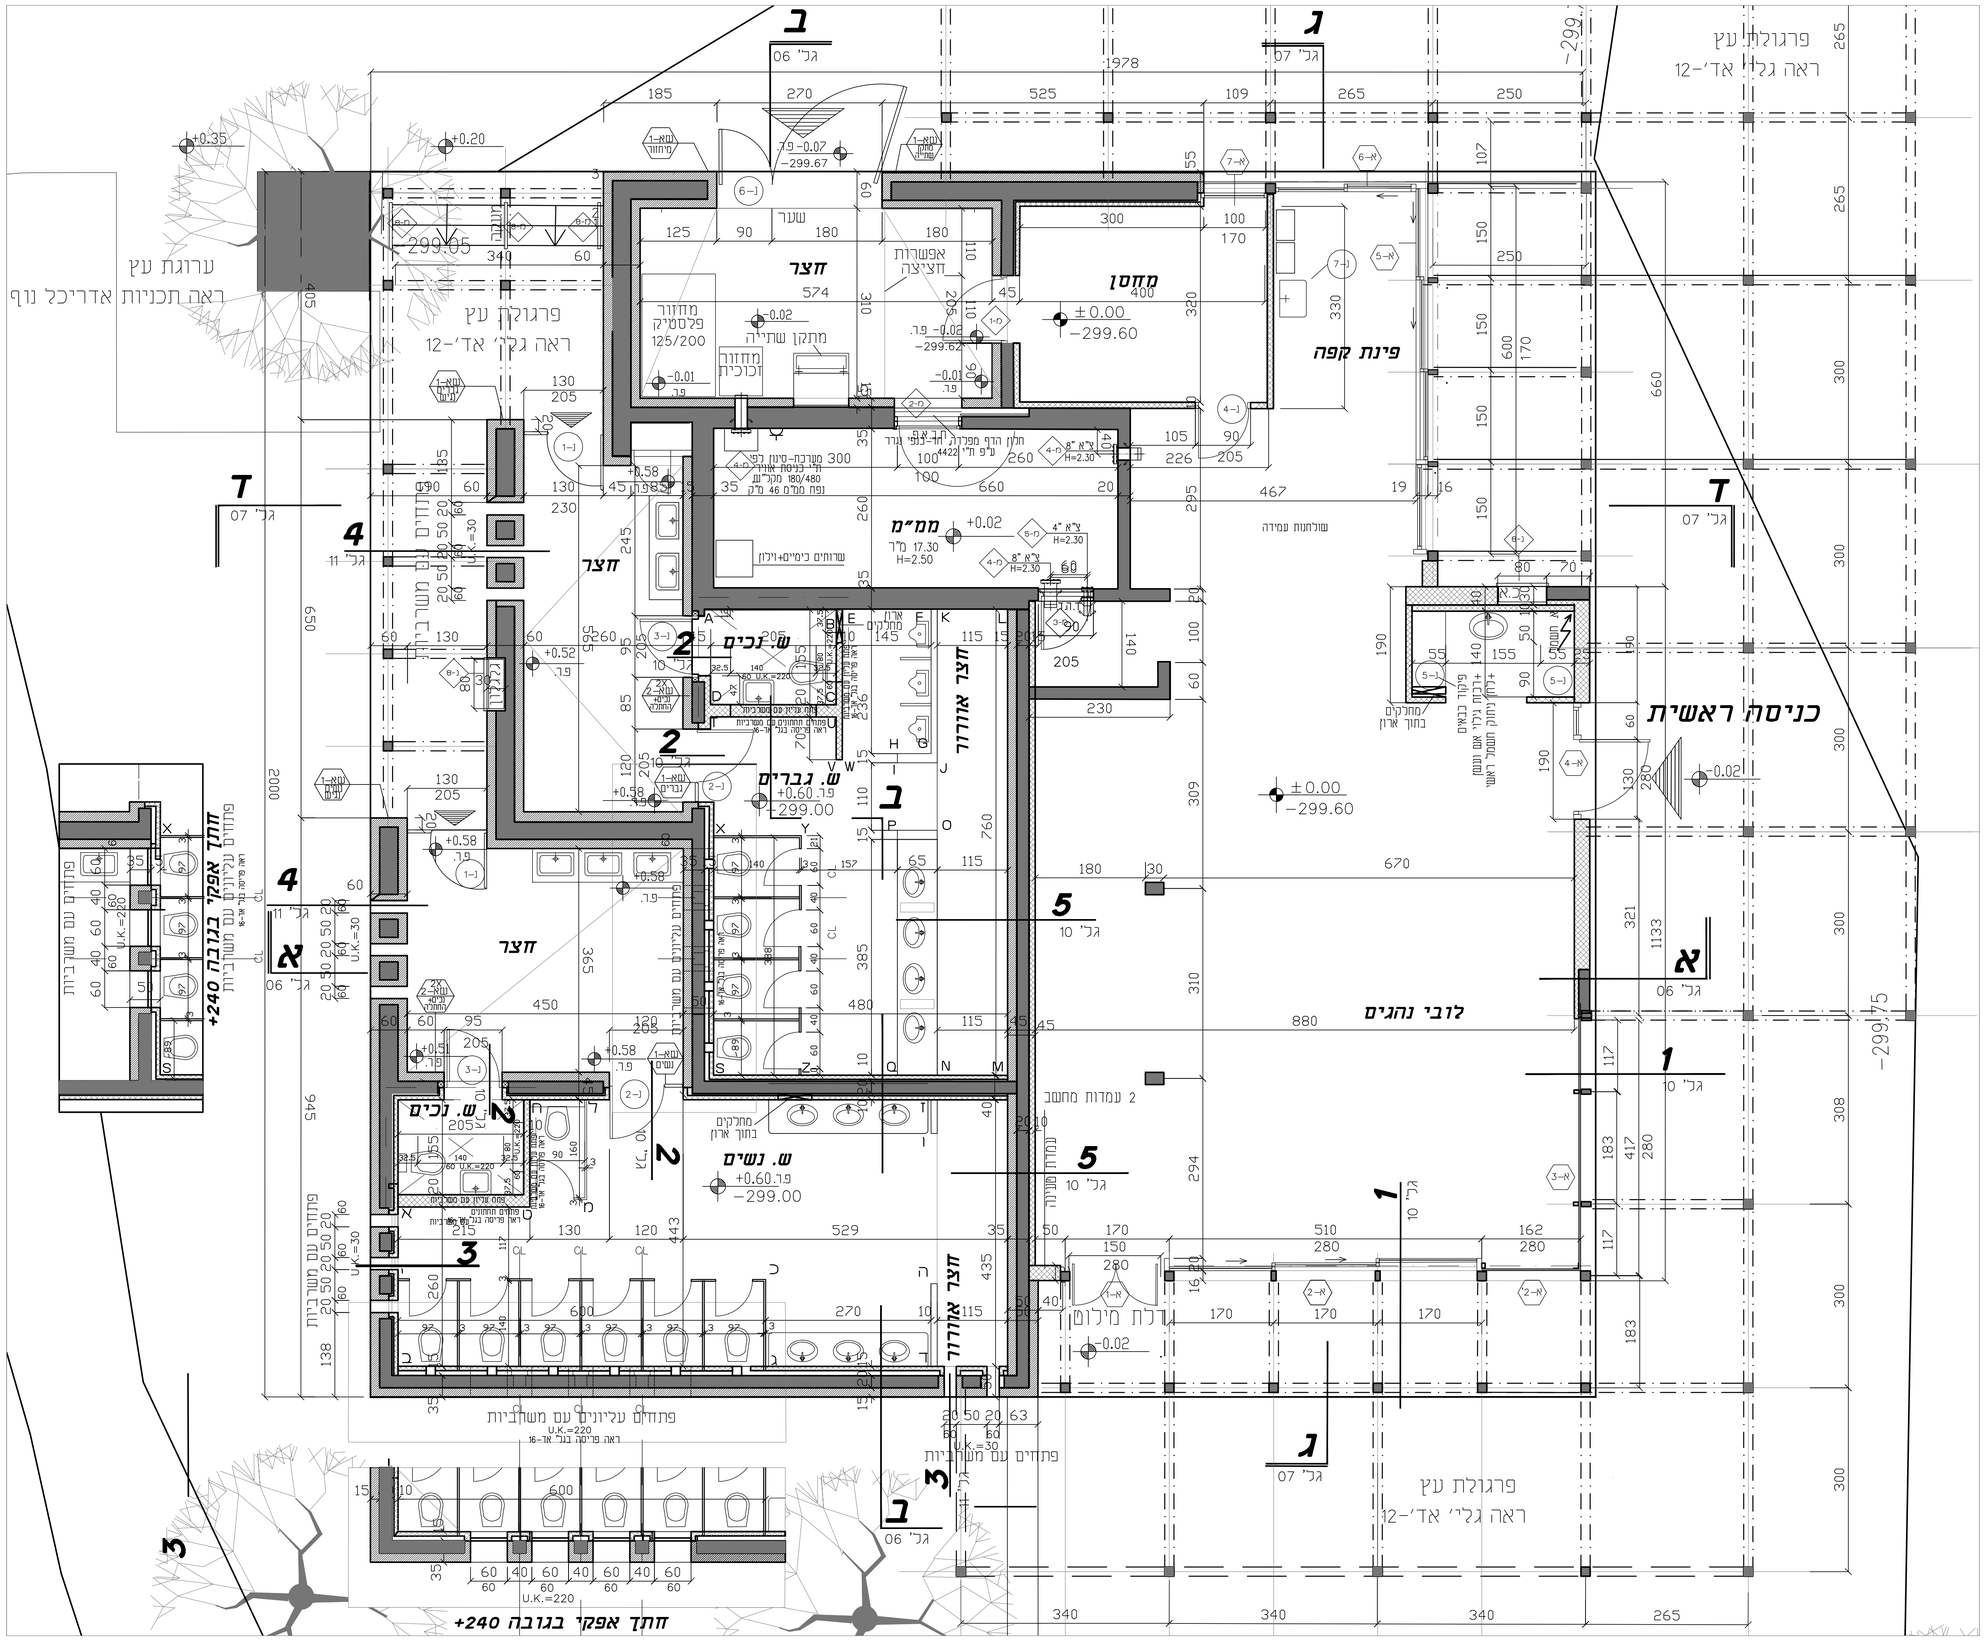


תאריך	שנויים
29/08/16	1 עדכון ממ"מ
25/09/16	2 סימון פריטי רשימות
14/11/16	3 עדכון פרגולות סביב המבנה
28/11/16	4 פרוט פתחים וסימון חתכים ופריטי רשימות
14/12/16	5 עדכון פריטי רשימות, מיקום מתקני מחזור, ארון כלכלכלנו ועמדת כ.א, ארון בקרה, קוקר וסימון מיקום ראש מערכת ר"גמל" משוכב בקיר תמך
25/12/16	6 תיקון תכוזכת פריט א-3
02/01/17	7 עדכון שערי ודלתות עץ
11/06/17	8 פירוט חצר משק
10/07/17	9 עדכון ופירוט מידות פתחים, תאים, וסימון פריטות שירותים תוספת חתכים אפפיים בגובה +240 לחכזנות עליונים, חומרי גמר
18/01/18	10 שינוי אפיון עץ ורסטר בכוך
04/02/18	11 סימון חתך מקומי 5-5
15/07/18	12 מיקום ארונות מחלקים
17.07.18	13 עדכון פריט נ-8
24.07.18	14 מיקום פריטי שלטים שא-1 שא-2
21.08.18	15 עדכון כללי
04.09.18	16 סימון צ"א וניקוז חצרות

תאריך	
29/08/16	
29/11/16	
14/12/16	
10.07.17	
18.01.18	
15.07.18	
17.07.18	
24.07.18	
21.08.18	
כמכרז 02/09/18	
06.09.18	
כמכרז 20/11/18	

מעוד – חנינה נוף
מתאר – אביבית שוה-סברה
בניה ירוקה – יוסות – ר. קליק
יועץ להב – יעוצת נגישות
יוסי שוחט – יועץ בטיחות
יזמאל בורנשטין – יועץ נ"א
י. קופרוביץ – יועץ אינסטלציה
מתי פוגל – יועץ חשמל
יהים סגל – קונסטרוקטור
רמ"י – סהון דרום – סהר אשעגב
רועי בר-דור אדריכלים בע"מ

אבן
בטון
בלוקים (בטון או אימונג)
עץ ארן גושני
N

שם הפרויקט
גן לאומי מצדה

מבנה נהגים ושירותים ציבוריים

שם התכנית
תכנית הקומה

קנה מידה	מהדורה	מס' גליון
1:50	10	אד'-02
תאריך 28/08/16	עדכון אחרון 04.09.18	
לעיון ○	למכרז ●	לביצוע ○

ג.קרטס
אדריכלים ומתכנני ערים
הטחנה 13, ירושלים
kergro@zahav.net.il 02-6256396