
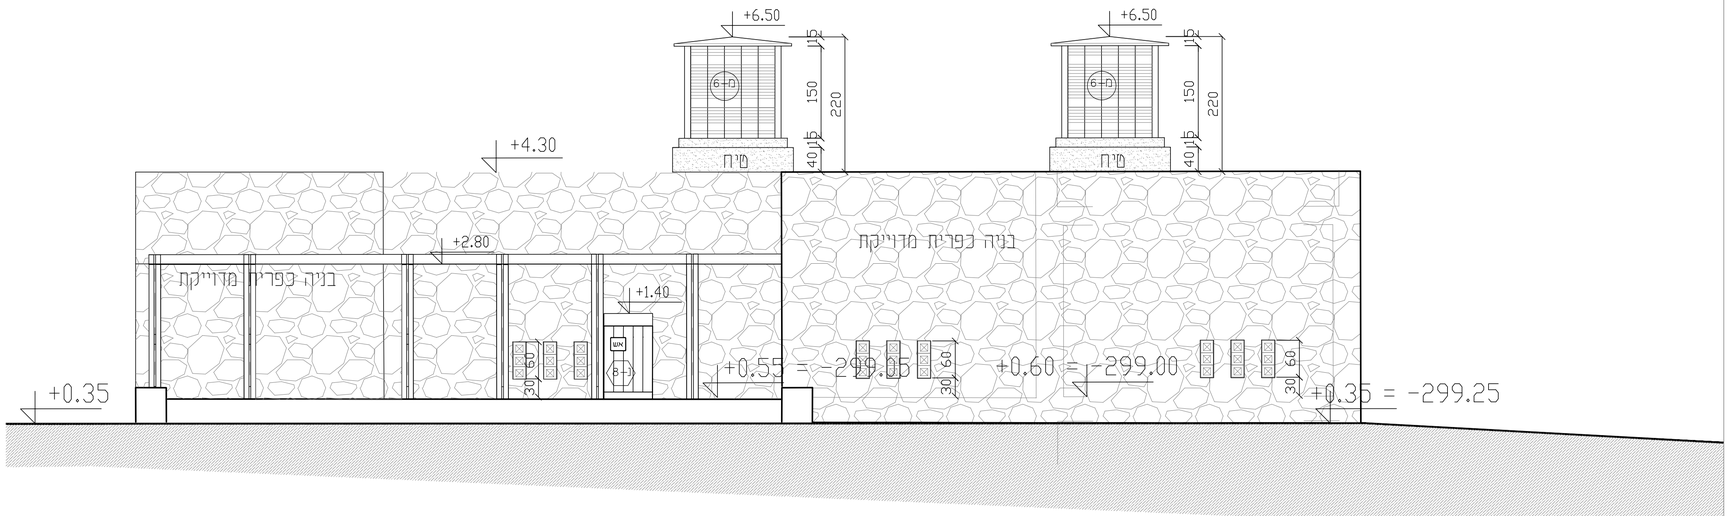


חזית דרום-מערבית

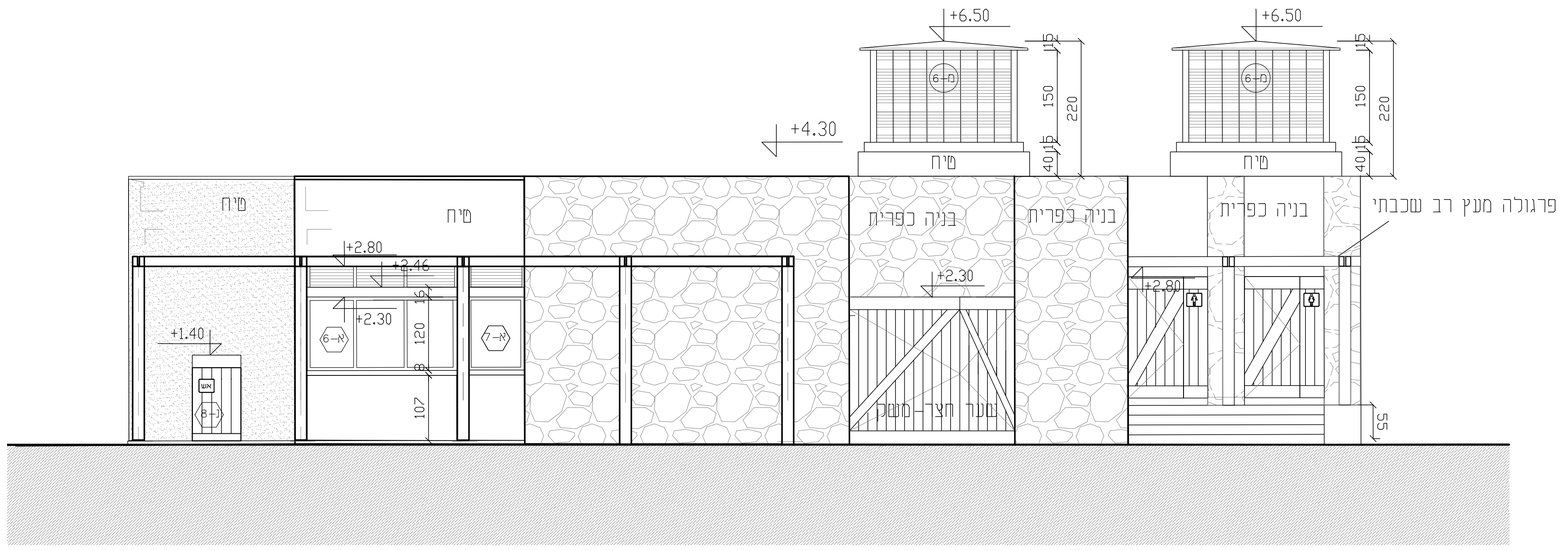

חזית צפון-מערבית

תאריך	
29/08/16	
29/11/16	
14/12/16	
10.07.17	
18.01.18	
17.07.18	

נמכרז 02/09/18

נמכרז 20/11/18

שנויים	תאריך
1 עדכון גבהי פתחים ופרגולות	29/11/16
2 הצגה גרפית	12/12/16
3 סימון פריטי רשימות	14/12/16
4 עדכון ארובות תרמיות	10.07.17
5 סימון חומרים והדמיות	18.01.18
תוספת כריט נ-8.	17.07.18

בניה כפרית מדוייקת
ראה מפרט בגליון אד' 11

טיח חוץ מסוג "גזית" או ש"ע
ראה מפרט בגליון אד' 11

N

שם הפרויקט

גן לאומי מצדה

מבנה נהגים ושירותים ציבוריים

שם התכנית

חזית דרום מערבית
חזית צפון מערבית

קנה מידה	מהדורה	מס' גליון
1:50	6	אד'-09
תאריך 28/08/16	עדכון אחרון 17/07/18	
לעיון ●	לסכרז ●	לביצוע ○

ג.קרטס
אדריכלים ומתכנני ערים
הטחנה 13, ירושלים
kergro@zahav.net.il 02-6256396