
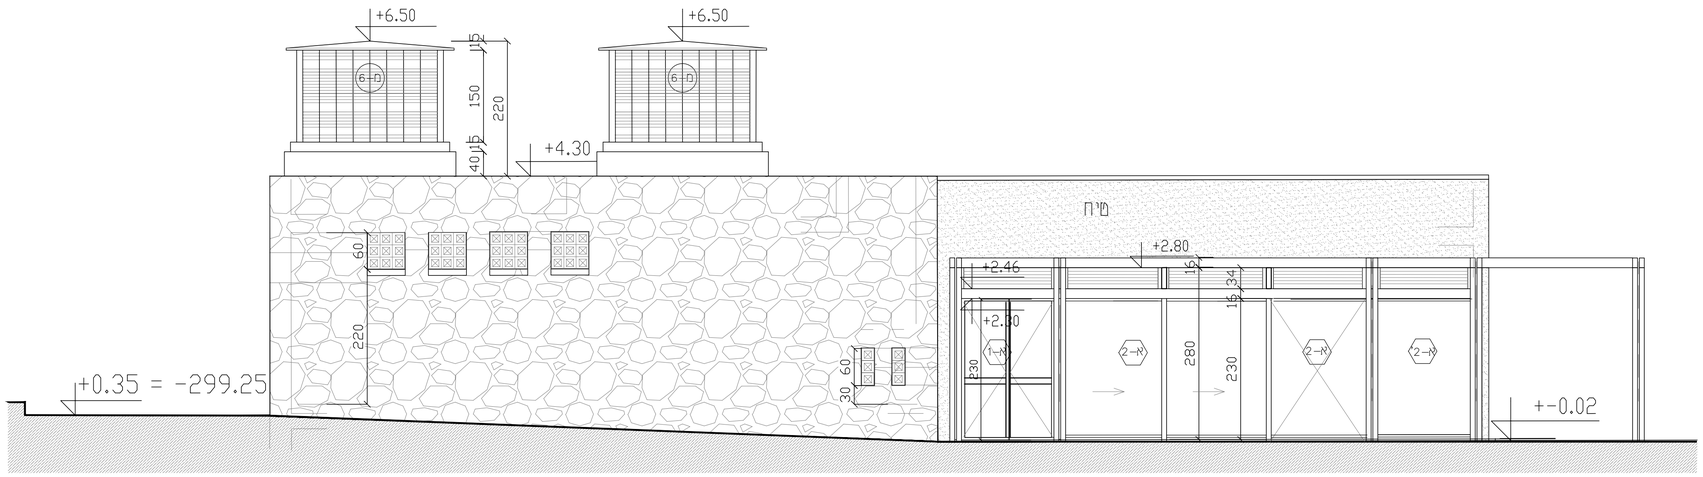


חזית דרום-מזרחית

שילוב קורות עץ בחזית - לפי פירוט בגליון אד'-12

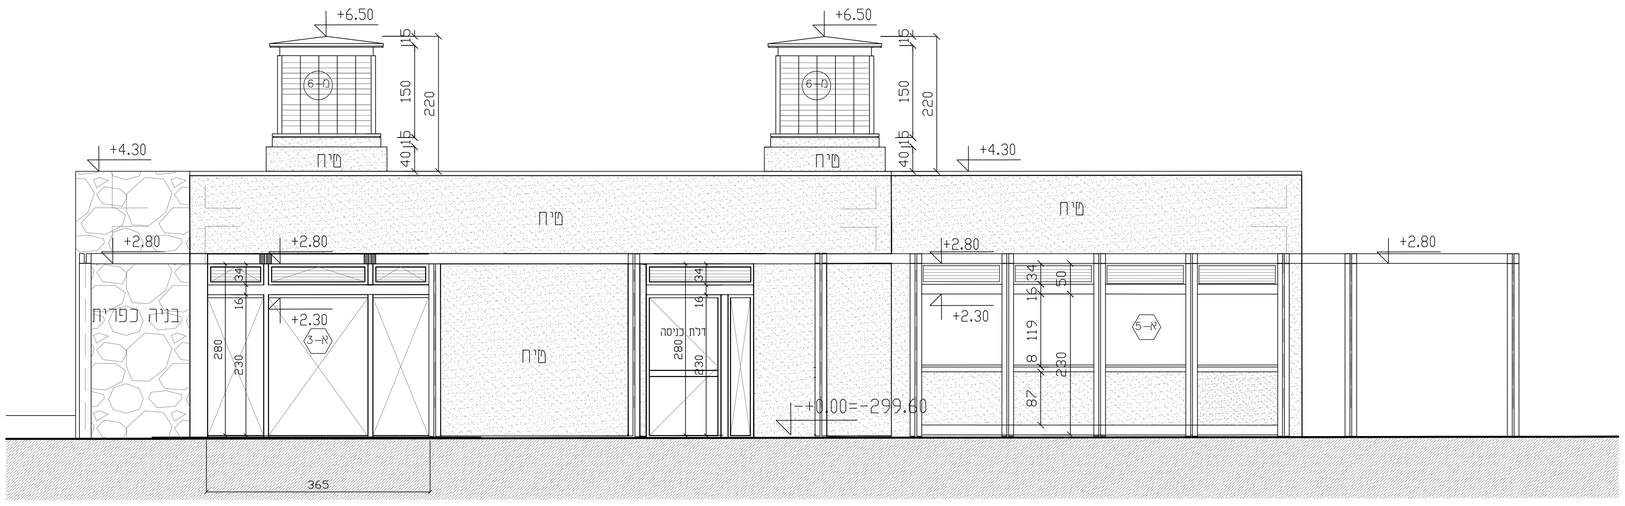

חזית צפון-מזרחית

שילוב קורות עץ בחזית - לפי פירוט בגליון אד'-12

שנויים	תאריך
1 עדכון גבהי פתחים ופרגולות	29/11/16
2 הצגה גרפית	12/12/16
3 סימון פריטי רשימות	14/12/16
4 עדכון ארובות תרמיות	10.07.17
5 סימון חומרים והדמיות	18.01.18
6 הפנייה לפירוט קורות עץ בחזית בגליון 12	21.08.18

29/08/16		X	X	X	X	X	X						
29/11/16	X	X	X	X	X	X	X	X	X	X	X	X	X
14/12/16		X											
10.07.17	X	X					X			X			
18.01.18	X	X	X				X			X			

למכרז 02/09/18

למכרז 20/11/18

בניה כפרית מדוייקת
ראה מפרט בגליון אד' 11

טיח חוץ מסוג "גדית" או ש"ע
ראה מפרט בגליון אד' 11

N

שם הפרויקט

גן לאומי מצדה

מבנה נהגים ושירותים ציבוריים

שם התכנית

חזית דרום מזרחית
חזית צפון מזרחית

קנה מידה	מהדורה	מס' גליון
1:50	6	אד'-08
תאריך 28/08/16	עדכון אחרון 21.08.18	
קנין ○	למכרז ●	לביצוע ○

ג.קרטס
אדריכלים ומתכנני ערים
הטחנה 13, ירושלים
kergro@zahav.net.il 02-6256396