
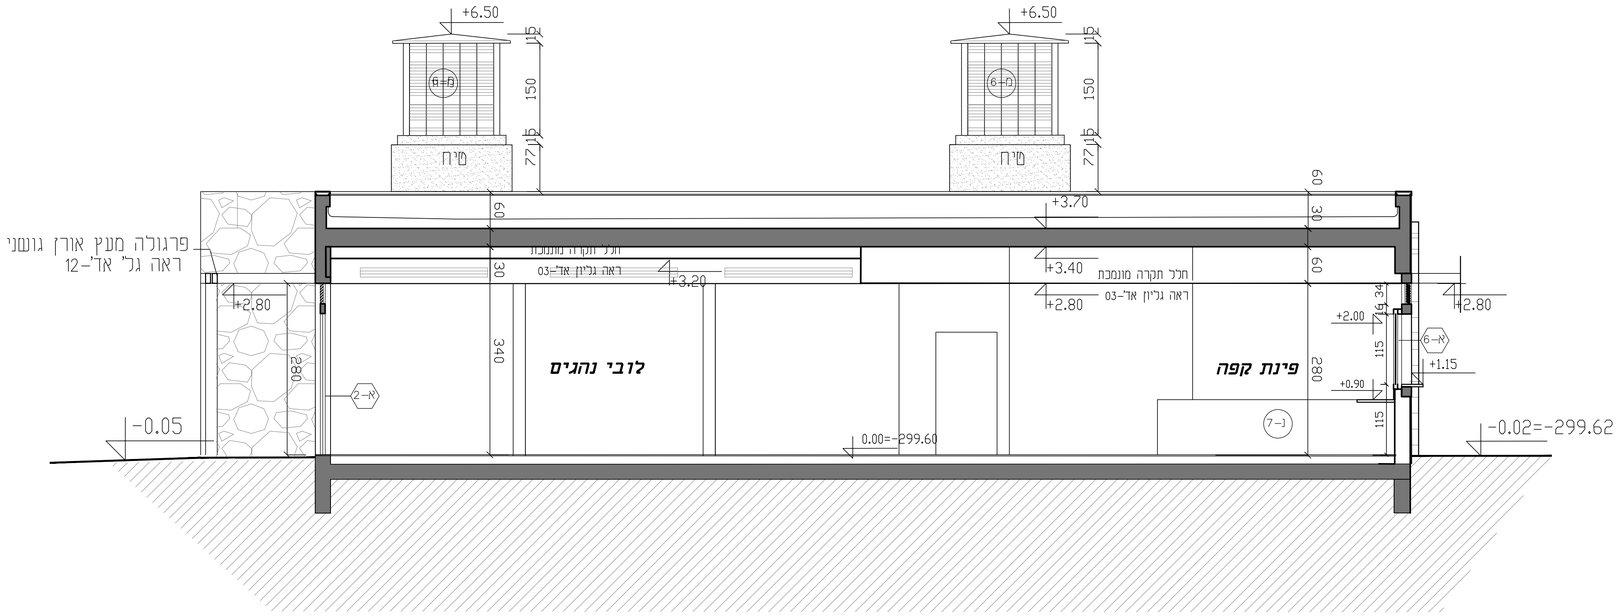


חתך ג-ג

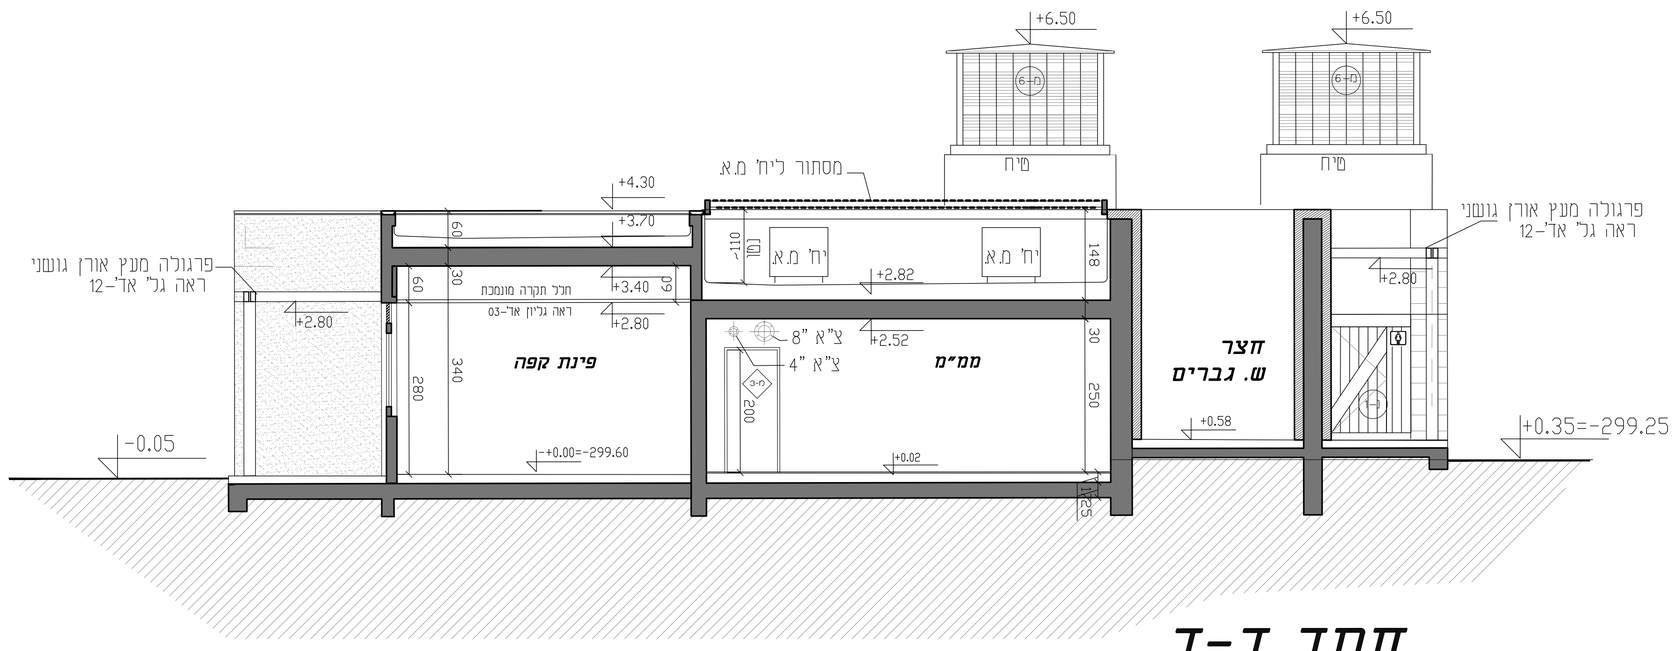

חתך ד-ד

תאריך	שנויים
29/08/16	1 עדכון ממ"מ
29/11/16	2 עדכון גובהי פתחים ופרגולות
10.07.17	3 עדכון ארובות תרמיות
18.01.18	4 סימון חומרים והפניות

תאריך	קונסטרוקציה	מזגנים	אינסטלציה	חשמל	פיתוח	אדריכלות	מבנה	מבנה נהגים ושירותים ציבוריים	מבנה ציבור	מבנה מגורים	מבנה תעשיה	מבנה משרדים	מבנה מסחר	מבנה מוסדי-חינוכי	מבנה מוסדי-ציבורי	תכנית
29/08/16																
29/11/16																
14/12/16																
10.07.17																
18.01.18																

למכרז 02/09/18

למכרז 20/11/18

בניה כפרית מדוייקת
ראה מפרט בגליון אד' 11

טיח חוץ מסוג "גזית" או ש"ע
ראה מפרט בגליון אד' 11

N

שם הפרויקט

גן לאומי מצדה

מבנה נהגים ושירותים ציבוריים

שם התכנית

חתך ג-ג, ד-ד

קנה מידה	מהדורה	מס' גליון
1:50	4	אד'-07
תאריך 28/08/16	עדכון אחרון 18.1.18	
לעיון ●	למכרז ●	לביצוע ○

ג.קרטס
אדריכלים ומתכנני ערים
הטחנה 13, ירושלים
kergro@zahav.net.il **02-6256396**