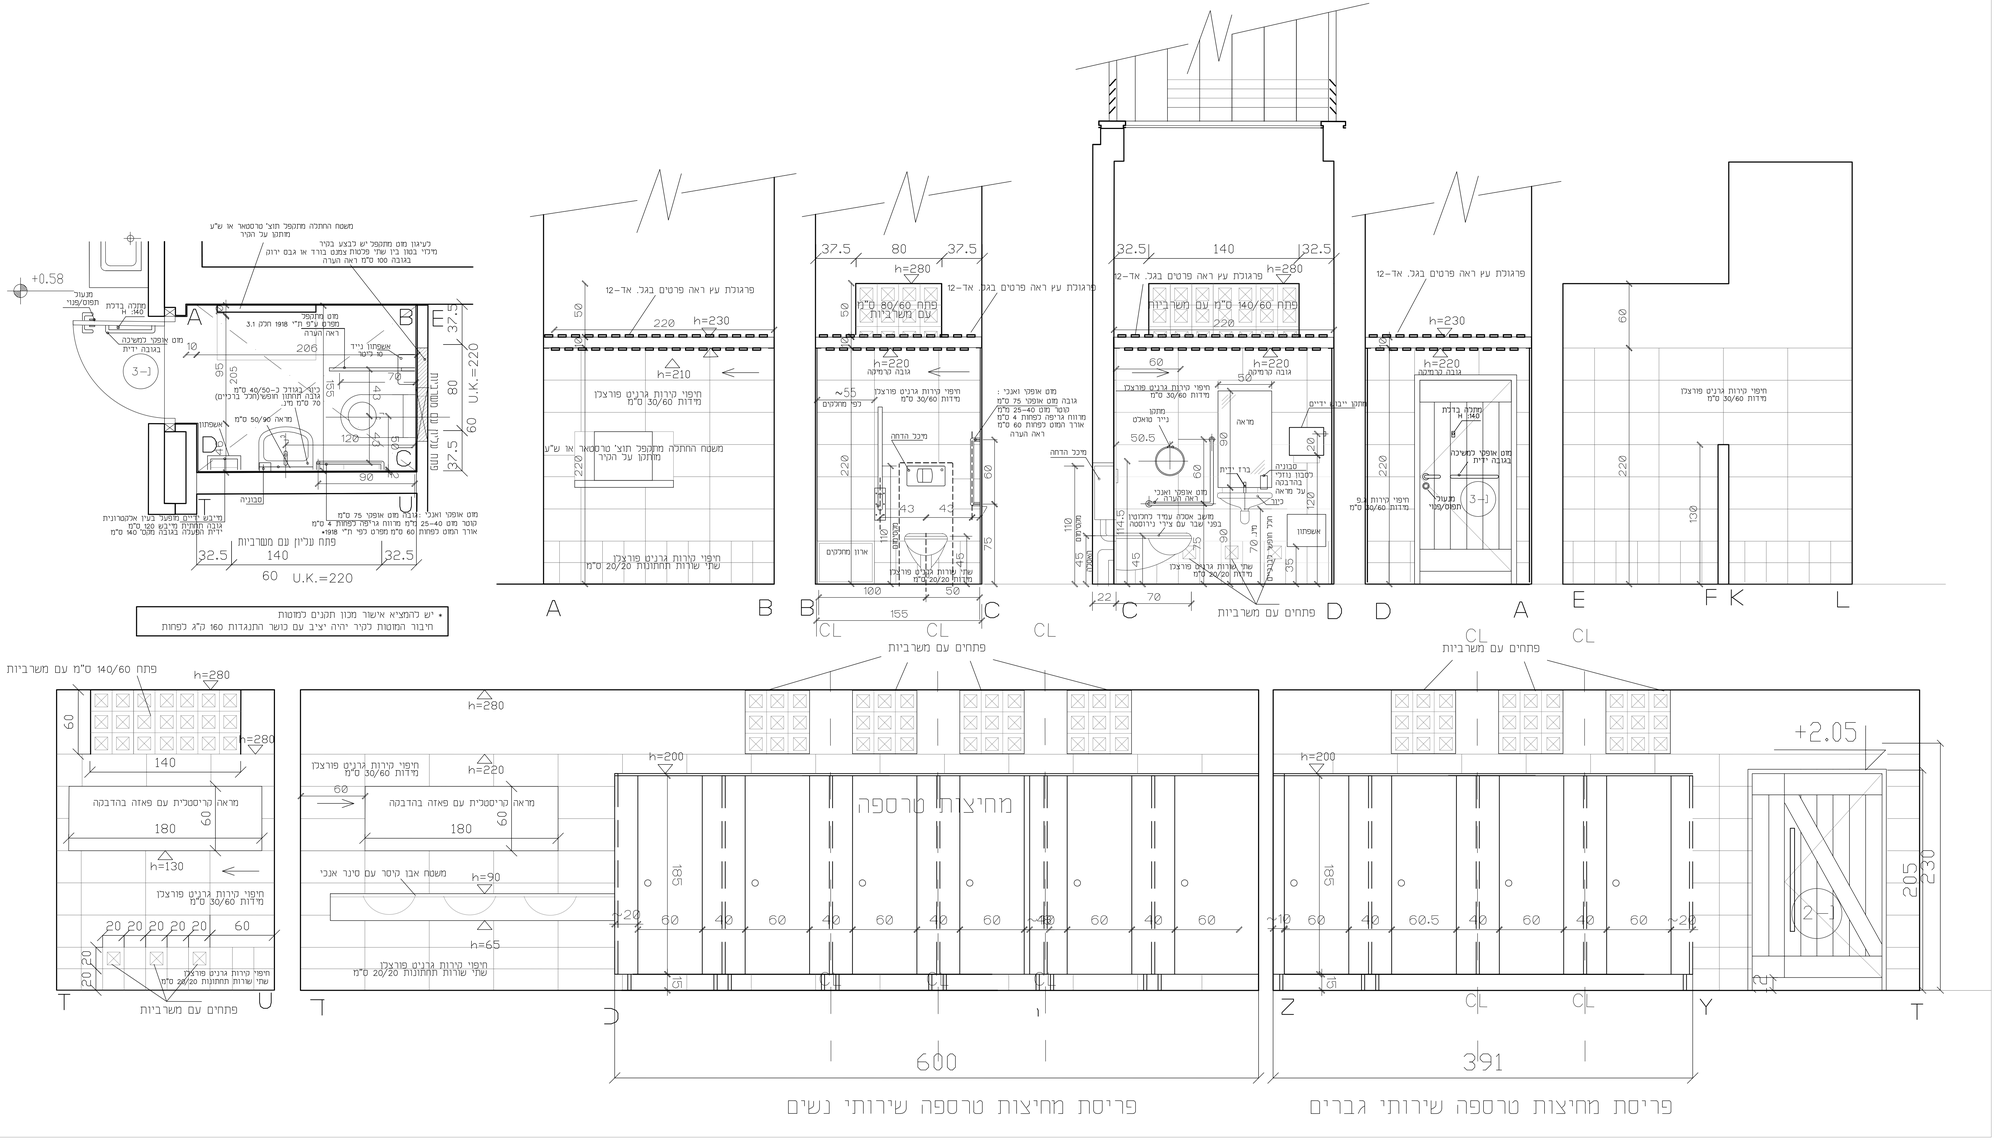


תאריך	
10.07.17	
18.07.18	
כמכרז 02/09/18	
כמכרז 20/11/18	

שנויים	תאריך
1 חוסכת כירוט כיבוש ומקוות אחיזה בש. נכים	18.07.18
2 עדכון כריסת ש. נכים, ואוורור עליון ותחתון, מחוקנים	20.08.18
3 שינוי כוה מידה ל 1:20	20.11.18

N

שם הפרויקט

גן לאומי מצדה

מבנה נהגים ושירותים ציבוריים

שם התכנית

פריסות שירותים

מס: גליון	קנה מידה	
אד'-16	1:20	מהדורה 4
תאריך 09.07.17	עדכון אחרון 20.11.18	
לעיון ○	למכרז ●	לביצוע ○

ג.קרטס
אדריכלים ומתכנני ערים
השחנה 13, ירושלים
kergro@zahav.net.il 02-6256396