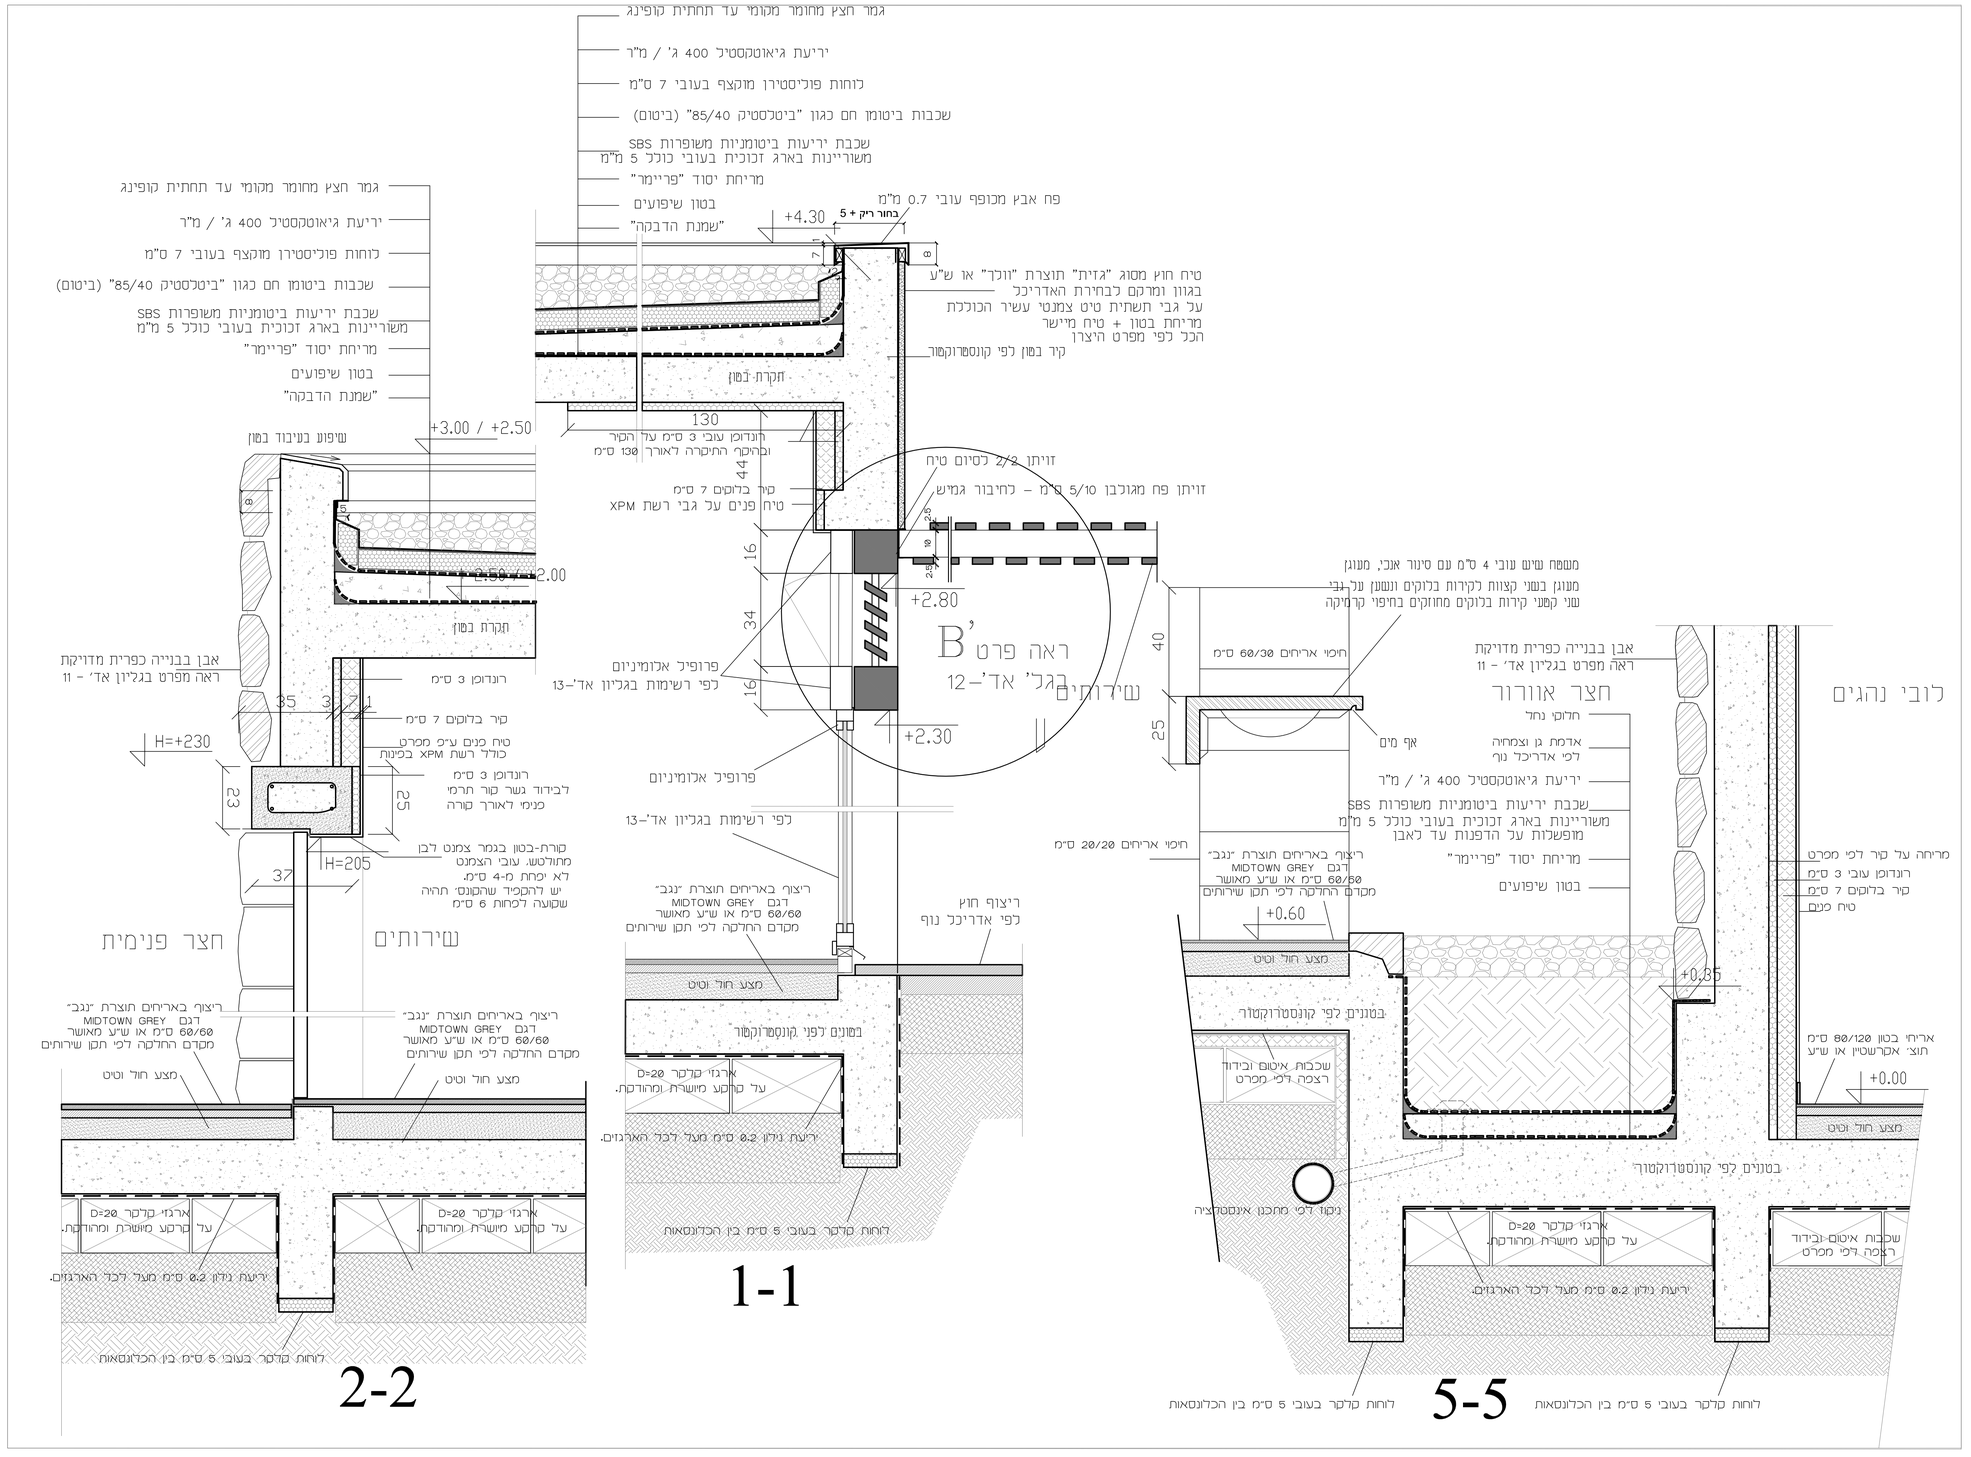


שנויים	תאריך
1 עדכון פרט פרגולה בחתך 3-3	29/11/16
2 עדכון שם גליון	10/07/17
3 הפנייה לגל. אד'-11, אד'-12, עדכון חתך 1-1	15/01/18
4 תוספת פרט 5-5	4/02/18
5 עדכון שכבות איטום וביודד רצפות וגגות	27/02/18
פירוט משטח שיש בחתך 5-5	18/07/18

תאריך	
29/11/16	
14/12/16	
10.07.17	
18/01/18	
4/02/18	
27/02/18	
18.07.18	
02/09/18	למכרז
20/11/18	למכרז

N

שם הפרויקט

גן לאומי מצדה

מבנה נהגים ושירותים ציבוריים

שם התכנית

חתכים אופייניים

1-1, 2-2, 5-5

קנה מידה 1:10	מהדורה 7	מס' גליון אד'-10
תאריך 13/11/16	עדכון אחרון 18/07/18	
לעיון ○	למכרז ●	לביצוע ○

ג.קרסם
אדריכלים ומתכנני ערים
הטחנה 13, ירושלים
kergro@zahav.net.il 02-6256396