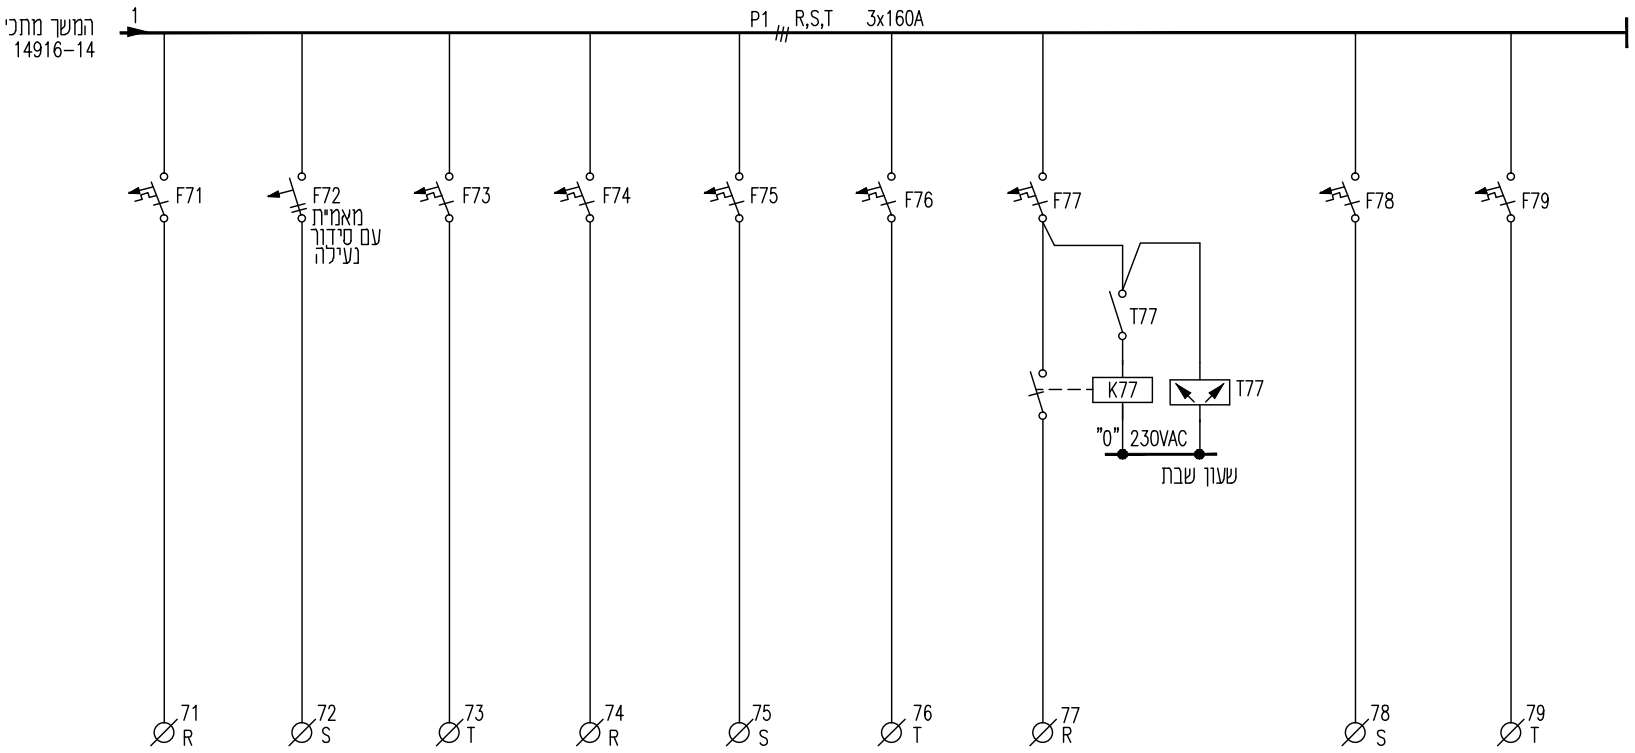


מס' מעגל	71	72	73	74	75	76	77	78	79
שם הזנה	גילוי פריצה	גילוי אש	שרת מחשבים	כריזה	שרת מצלמות	מרכזית טלפון	דוד חשמל	שמור	שמור
דגם מאמית	1x10AC	1x10AC+N	1x16AC	1x16AC	1x16AC	1x16AC	1x16AC	1x16AC	1x16AC
דגם ממסר צעד							1x40A 230VAC		
חתך כבל N2XY	3x1.5	3x1.5 NHXH-FE180-E30	3x2.5	3x2.5 NHXH-FE180-E30	3x2.5	3x2.5	3x2.5		

							DATE		STATUS			
							SIGN		APPROVED			
							DATE		DEPT.	DATE	SIGN	
							SIGN		MECH.			
	למכרז			18.12.16	18.12.16	18.12.16	DATE	P1	ELECT.			
				M.FOGEL	INA	KOSTA	SIGN		INSTR.			
	למכרז			28.11.16	28.11.16	28.11.16	DATE	P0	CIVIL.			
				M.FOGEL	INA	KOSTA	SIGN		STRUCT.			
	REVISIONS תאור השינוי	CLIENT APPR.	APPROVED	CHECKED	DRAWN	DESIGNED	SIGN/DATE	REV. No.	PROCES.			
REFERENCE DWG. סימוכין	DRAWING STATUS & REVISIONS מצב השרטוט והוצאה								PRO.MNG.			

אפ. אמ. הנדסה בעימ
חשמל, בקרה, מערכות ותשתיות
רח' יהודה הנחתום, 4
באר-שבע 8424902
טל : 08-6284940 פקס : 08-6209475
fogel-m@zahav.net.il

ISO 9001:2008

JOB No. : 14916
FILE No. : 1491615
SCALE – קנ"מ

גן לאומי מצדה

כותרת : TITLE :

מבנה נהגים ושירותים ציבוריים
לוח חשמל ראשי DP-1
תוכנית חד קווית

DRAWING No. שרטוט מס.	REV. הוצאה	DATE תאריך:
14916-15	P1	18.12.16