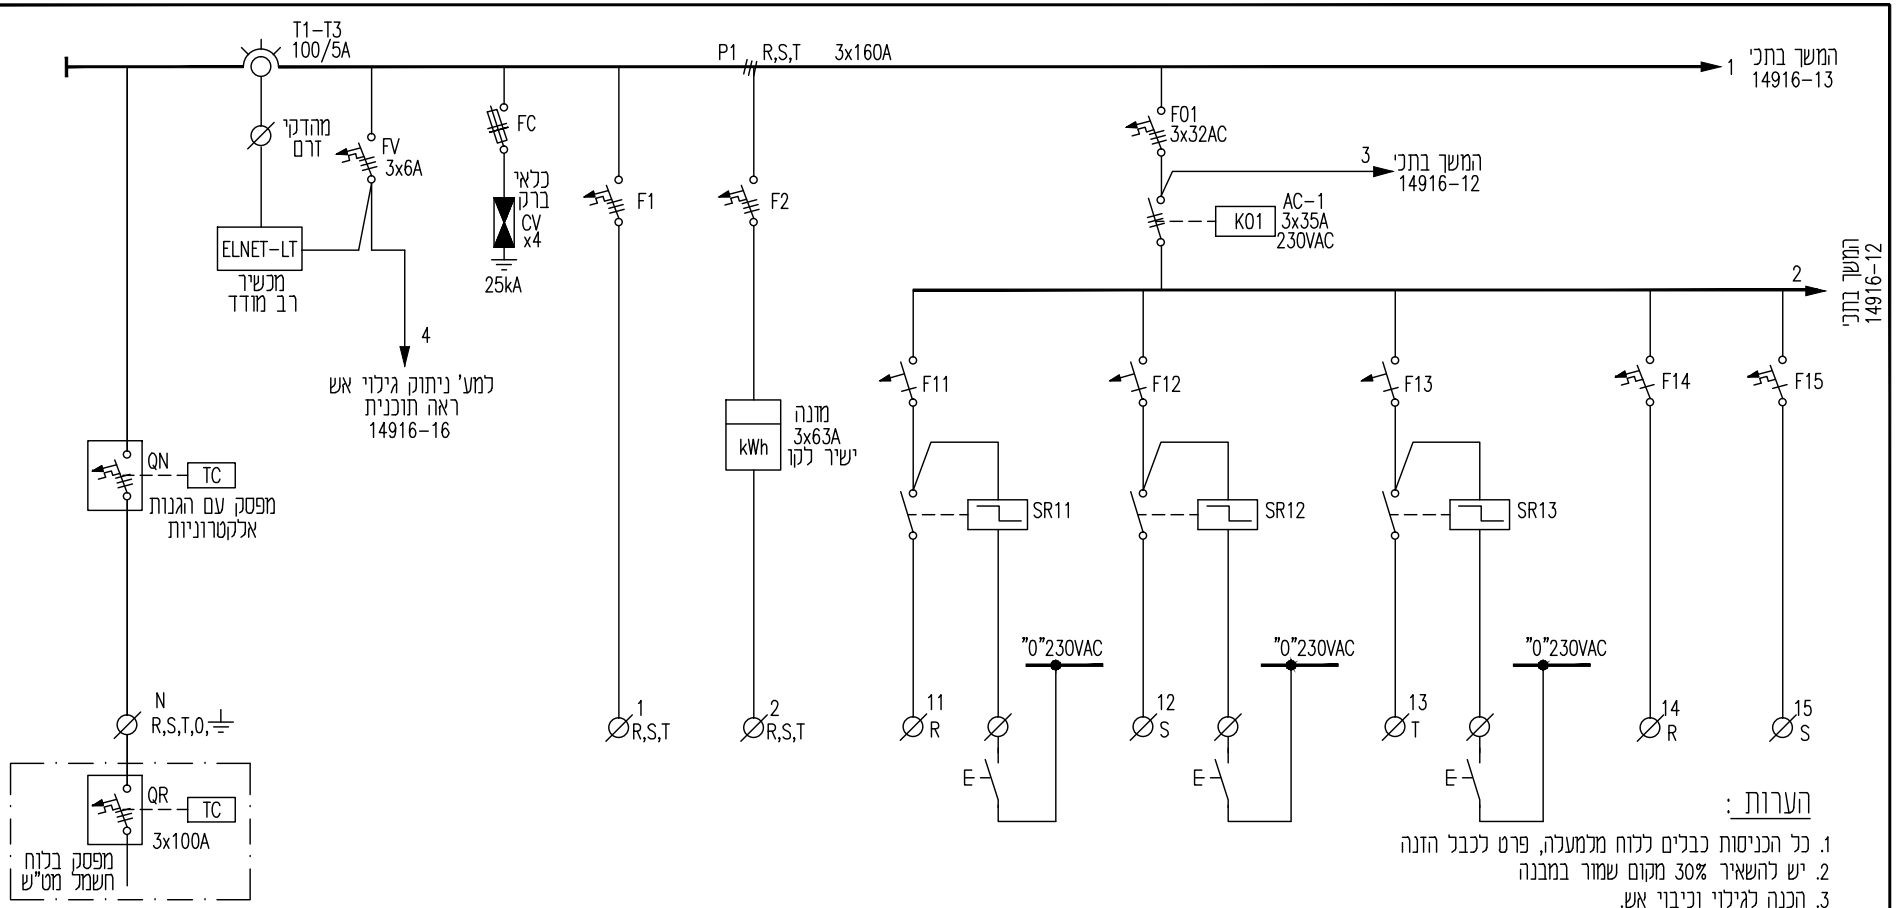


הערות :

1. כל הכניסות כבלים ללוח מלמעלה, פרט לכבל הזנה
2. יש להשאיר 30% מקום שמור במבנה
3. הכנה לגילוי וכיבוי אש.
4. מבנה הלוח עם פנלים ללא דלת אמצעי

מס' מעגל	N		1	2	11	11	12	12	13	13	14	15
שם הזנה	הזנה מלוח חשמל מט"ש	מגני מתח יתר	לוח ממ"מ M	לוח משנה DP-2	תאורת לובי נהגים	לחצן הדלקת תאורה	תאורת לובי נהגים	לחצן הדלקת תאורה	תאורת לובי נהגים	לחצן הדלקת תאורה	תאורת פינת קפה ומחסן	תאורת חצר משק
דגם מאמית	3x100A	3x63A	3x25AC	3x63AC	1x10AC		1x10AC		1x10AC		1x10AC	1x10AC
דגם ממסר צעד					2x16A, 230VAC		2x16A, 230VAC		2x16A, 230VAC			
חתך כבל N2XY	3x35+16 N2XY + Cu16 + 2(3x2.5 N2XY)		5x6	5x16	3x1.5	3x1.5	3x1.5	3x1.5	3x1.5	3x1.5	3x1.5	3x1.5

							DATE		STATUS			
							SIGN		APPROVED			
							DATE		DEPT.	DATE	SIGN	
							SIGN		MECH.			
	למכרז			18.12.16	18.12.16	18.12.16	DATE	P1	ELECT.			
				M.FOGEL	INA	KOSTA	SIGN		INSTR.			
	למכרז			28.11.16	28.11.16	28.11.16	DATE	P0	CIVIL.			
				M.FOGEL	INA	KOSTA	SIGN		STRUCT.			
	REVISIONS תאור השינוי	CLIENT APPR.	APPROVED	CHECKED	DRAWN	DESIGNED	SIGN/DATE	REV. No.	PROCES.			
REFERENCE DWG. סימוכין	DRAWING STATUS & REVISIONS מצב השרטוט והוצאה								PRO.MNG.			

אפ. אמ. הנדסה בעימ
חשמל, בקרה, מערכות ותשתיות
רח' יהודה הנחתום, 4
באר-שבע 8424902
טל : 08-6284940 פקס : 08-6209475
fogel-m@zahav.net.il

ISO 9001:2008

JOB No. : 14916
FILE No. : 1491611
SCALE – קנ"מ

גן לאומי מצדה

TITLE : כותרת :

מבנה נהגים ושירותים ציבוריים
לוח חשמל ראשי DP-1
תוכנית חד קווית

DRAWING No. שרטוט מס.	REV. הוצאה	DATE תאריך:
14916-11	P1	18.12.16