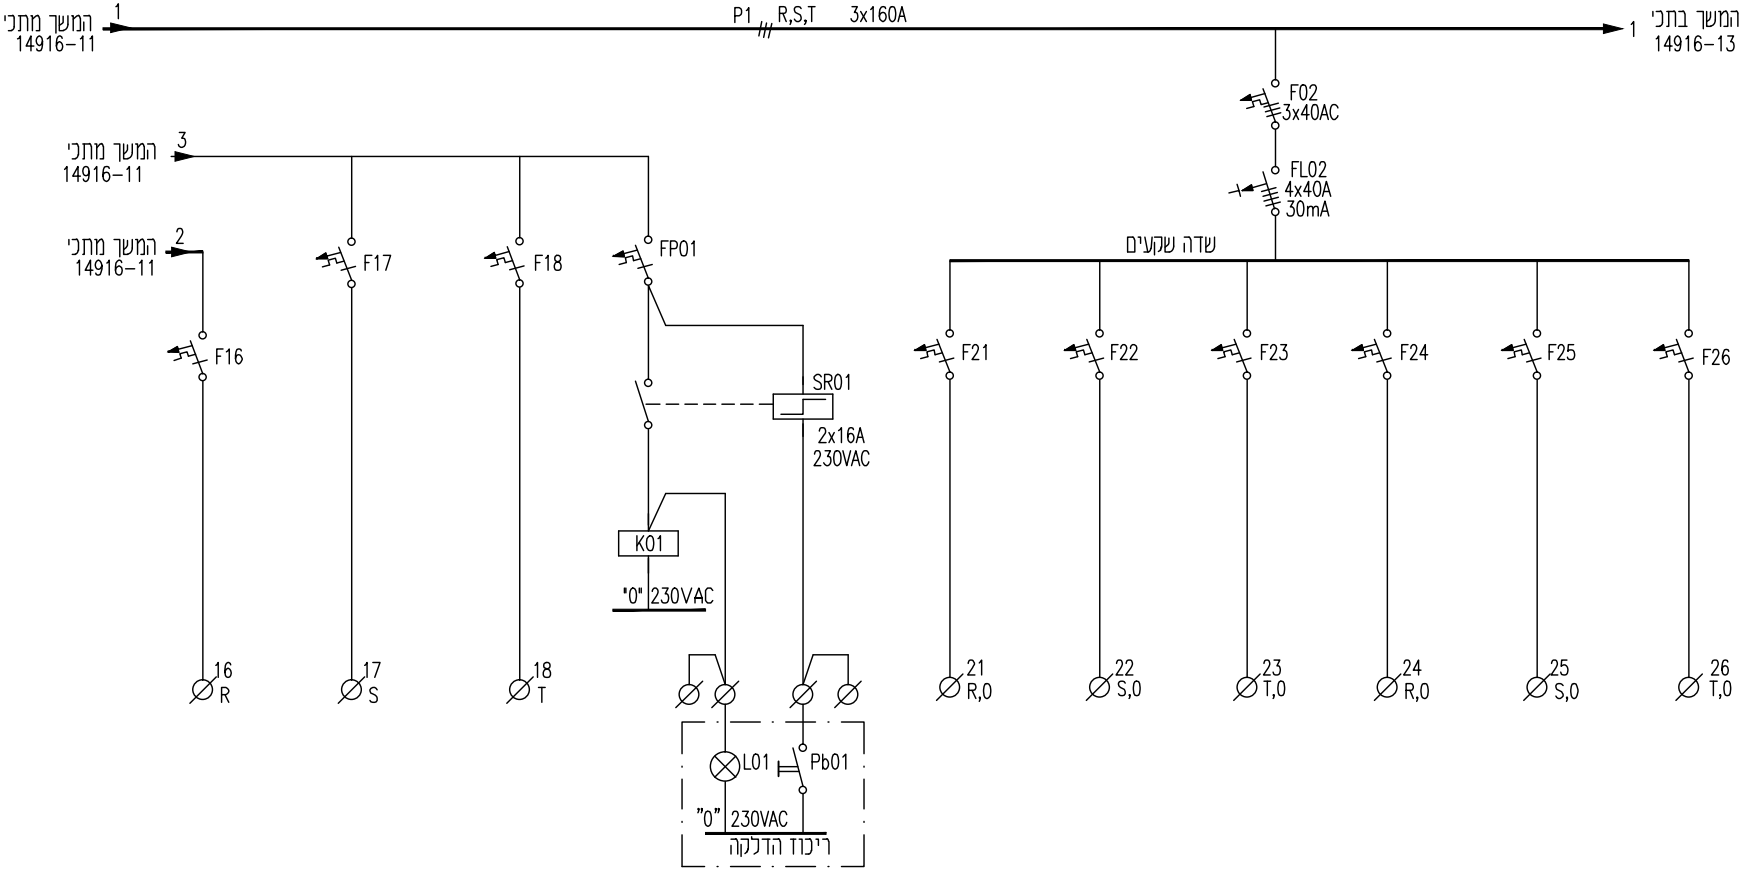


מס' מעגל	16	17	18		21	22	23	24	25	26
שם הזנה	שמור	תאורת חירום	שמור	פיקוד תאורה	שקעים לובי נהגים	שקעים לובי נהגים	שקעים עמדת מחשב	שקעים לובי נהגים	שקעים בנישה תקשורת	Wifi
דגם מאמית	1x10AC	1x10AC	1x10AC	1x6AC	1x16AC	1x16AC	1x16AC	1x16AC	1x16AC	1x16AC
דגם ממסר צעד										
חתך כבל N2XY		3x1.5			3x2.5	3x2.5	3x2.5	3x2.5	3x2.5	3x2.5

							DATE		STATUS			אפ. אמ. הנדסה בעימ		
							SIGN		APPROVED			חשמל, בקרה, מערכות ותשתיות		
							DATE		DEPT.	DATE	SIGN	רח' יהודה הנחתום, 4		
							SIGN		MECH.			באר-שבע 8424902		
	למכרז				18.12.16	18.12.16	18.12.16	DATE	ELECT.			טל : 08-6284940 פקס : 08-6209475		
						INA	KOSTA	SIGN	INSTR.			fogel-m@zahav.net.il		
	למכרז				28.11.16	28.11.16	28.11.16	DATE	CIVIL.			JOB No. : 14916		
					M.FOGEL	INA	KOSTA	SIGN	STRUCT.			FILE No. : 1491612		
	REVISIONS תאור השינוי	CLIENT APPR.	APPROVED	CHECKED	DRAWN	DESIGNED	SIGN/DATE	REV. No.	PROCES.			SCALE - קנ"מ		
REFERENCE DWG. סימוכין	DRAWING STATUS & REVISIONS						מצב השרטוט והוצאה		PRO.MNG.					

גן לאומי מצדה

כותרת :
TITLE :

מבנה נהגים ושירותים ציבוריים
לוח חשמל ראשי DP-1
תוכנית חד קווית

DRAWING No. שרטוט מס.	REV. הוצאה	DATE תאריך:
14916-12	P1	18.12.16