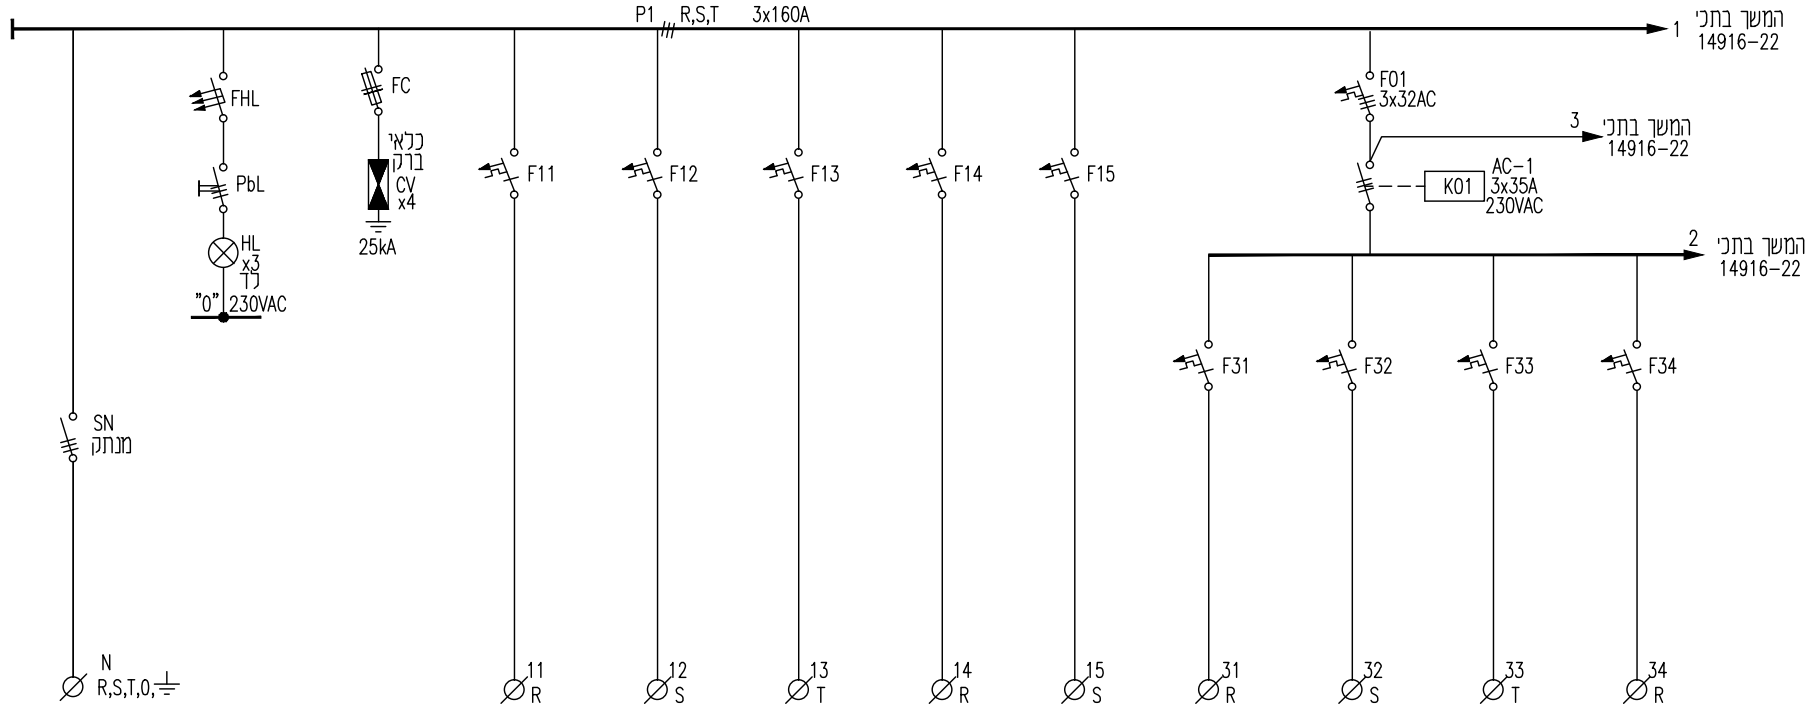


הערות :

1. כל הכניסות כבלים ללוח מלמטה
2. יש להשאיר 30% מקום שמור במבנה
3. הכנה לגילוי וכיבוי אש.
4. מבנה הלוח IP-55

מס' מעגל	N			11	12	13	14	15	31	32	33	34
שם הזנה	מזן מלוח DP-1	מנורת סימון	מגני מתח יתר	תאורת שרותים גברים	תאורת שרותים נשים	שמור	תאורת חירום	שמור	תאורה היקפית	תאורת פרגולה	תאורה חצר	תאורת גג
דגם מאמית	3x63A	3(1x6A)	3x32A	1x10AC	1x10AC	1x10AC	1x10AC	1x10AC	1x16AC	1x16AC	1x16AC	1x10AC
דגם ממסר צעד												
חתך כבל N2XY	5x16			3x1.5	3x1.5		3x1.5		3x2.5	3x2.5	3x2.5	3x1.5

							DATE		STATUS			אפ. אמ. הנדסה בעימ	גן לאומי מצדה
							SIGN		APPROVED			חשמל, בקרה, מערכות ותשתיות	
							DATE		DEPT.	DATE	SIGN	רח' יהודה הנחתום, 4	TITLE : כותרת :
							SIGN		MECH.			באר-שבע 8424902	מבנה נהגים ושירותים ציבוריים
							DATE		ELECT.			טל : 08-6284940 פקס : 08-6209475	לוח חשמל משנה DP-2
							SIGN		INSTR.				תוכנית חד קווית
		למכרז		28.11.16	28.11.16	28.11.16	DATE	P0	CIVIL.			fogel-m@zahav.net.il	
				M.FOGEL	INA	KOSTA	SIGN		STRUCT.			JOB No. : 14916	
	REVISIONS תאור השינוי	CLIENT APPR.	APPROVED	CHECKED	DRAWN	DESIGNED	SIGN/DATE	REV. No.	PROCES.			FILE No. : 1491621	DRAWING No. שרטוט מס. 14916-21 / REV. הוצאה P0 / DATE תאריך: 28.11.16
REFERENCE DWG. סימוכין	DRAWING STATUS & REVISIONS מצב השרטוט והוצאה								PRO.MNG.			SCALE - קנ"מ	