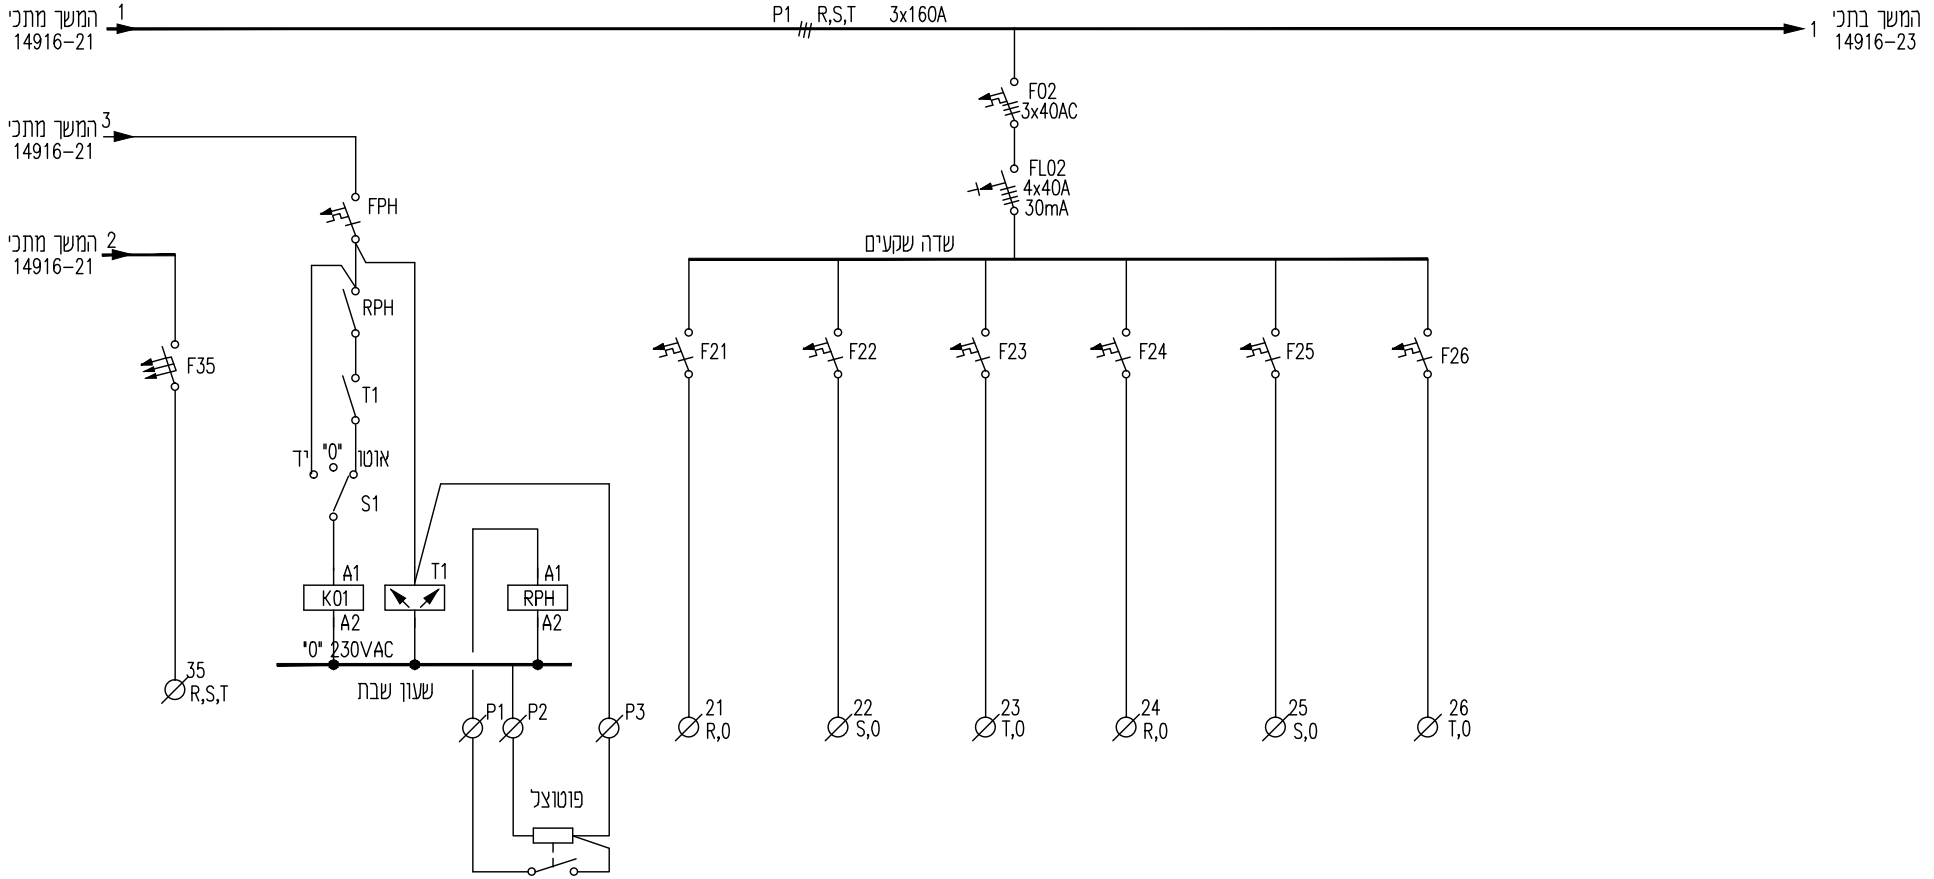


מס' מעגל	35		21	22	23	24	25	26
שם הזנה	תאורת חוץ	פיקוד תאורה	שקעים בשרותים גברים	שקעים בשרותים נשים	שקעים בחצר	קולר	שמור	שמור
דגם מאמית	3(1x16AC)	1x6AC	1x16AC	1x16AC	1x16AC	1x16AC	1x16AC	1x16AC
דגם ממסר צעד								
חתך כבל N2XY	5x16 + Cu35		3x2.5	3x2.5	3x2.5	3x2.5		

							DATE		STATUS				
							SIGN		APPROVED				
							DATE		DEPT.	DATE	SIGN		
							SIGN		MECH.				
							DATE		ELECT.				
							SIGN		INSTR.				
		למכרז			28.11.16	28.11.16	28.11.16	DATE	P0	CIVIL.			
					M.FOGEL	INA	KOSTA	SIGN		STRUCT.			
	REVISIONS תאור השינוי	CLIENT APPR.	APPROVED	CHECKED	DRAWN	DESIGNED	SIGN/DATE	REV. No.		PROCES.			
REFERENCE DWG. סימוכין	DRAWING STATUS & REVISIONS מצב השרטוט והוצאה									PRO.MNG.			

אפ. אמ. הנדסה בעימ
חשמל, בקרה, מערכות ותשתיות
רח' יהודה הנחתום, 4
באר-שבע 8424902
טל : 08-6284940 פקס : 08-6209475
fogel-m@zahav.net.il

ISO 9001:2008

JOB No. : 14916
FILE No. : 1491622
SCALE – קנ"מ

גן לאומי מצדה

כותרת : TITLE :

מבנה נהגים ושירותים ציבוריים
לוח חשמל משנה 2-DP
תוכנית חד קווית

DRAWING No. שרטוט מס.	REV. הוצאה	DATE תאריך:
14916-22	P0	28.11.16