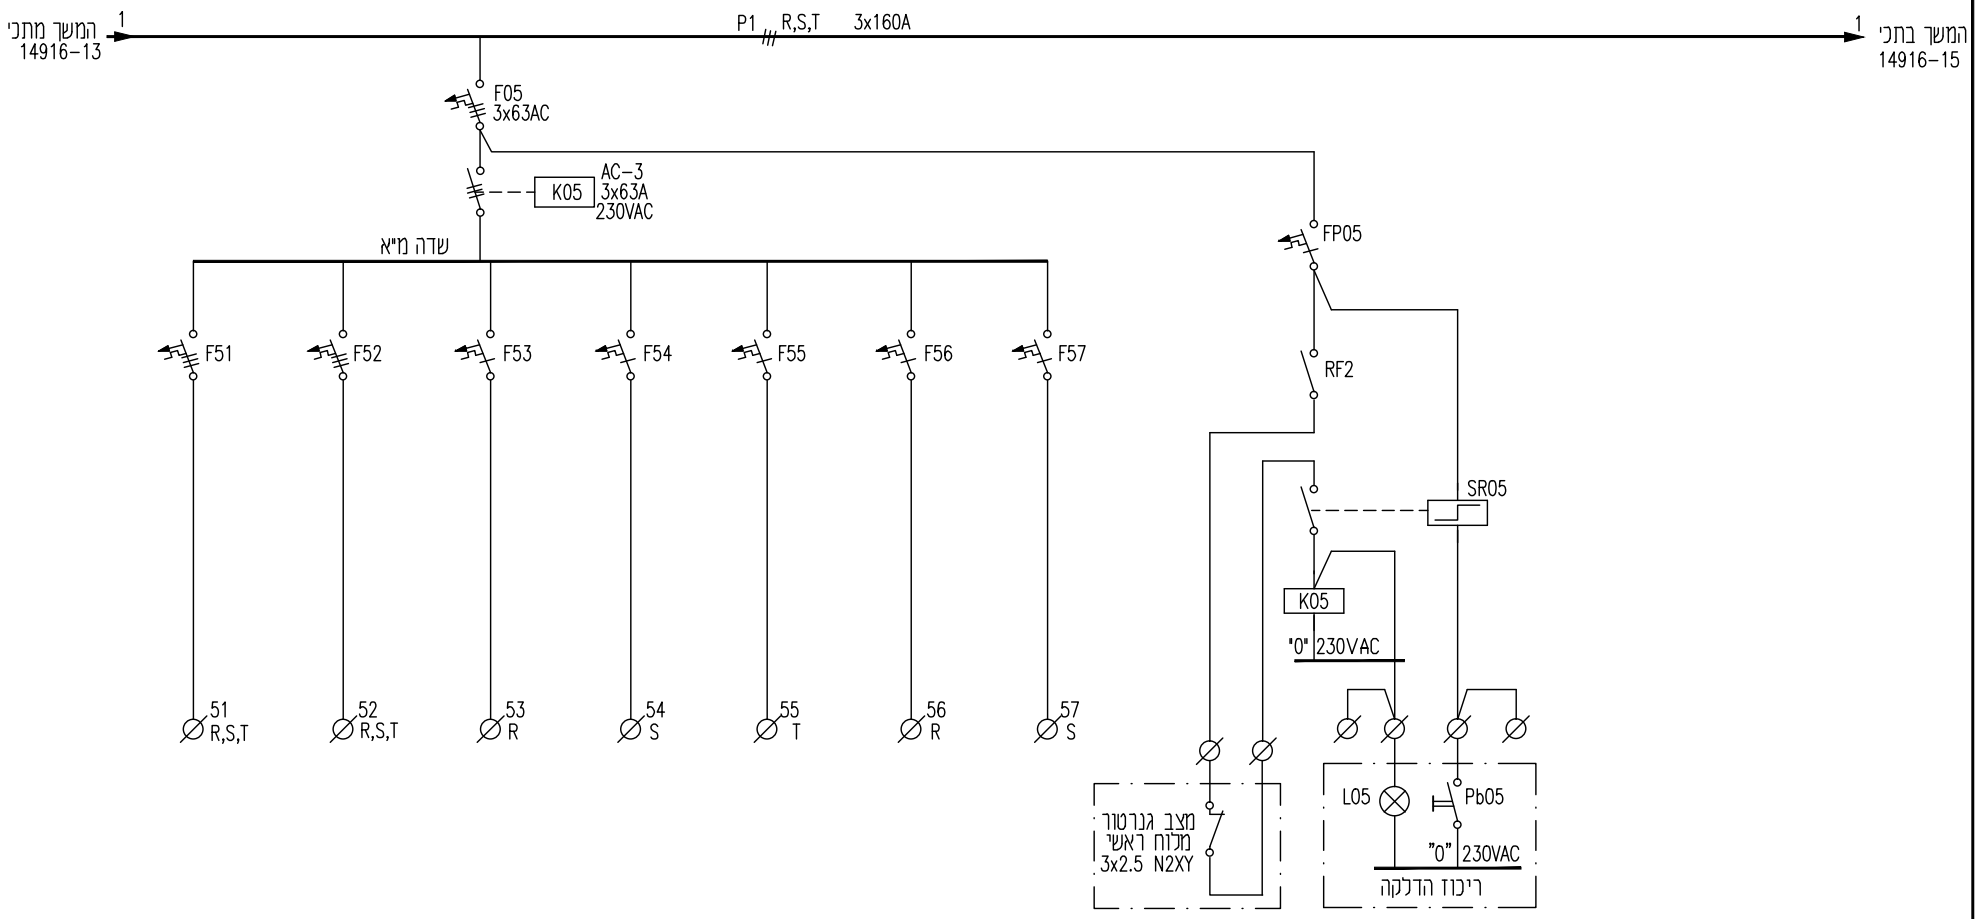



| מס' מעגל | 51 | 52 | 53 | 54 | 55 | 56 | 57 | |
|---|---|---|---|---|---|---|---|---|
| שם הזנה | מזגן | מזגן | מזגן | מזגן | מזגן | מזגן | מזגן | פיקוד מ"א |
| דגם מאמית | 3x25AC | 3x25AC | 1x16AC | 1x16AC | 1x16AC | 1x16AC | 1x16AC | 1x6AC |
| דגם ממסר צעד | | | | | | | | |
| חתך כבל N2XY | 5x6 | 5x6 | 3x2.5 | 3x2.5 | 3x2.5 | 3x2.5 | 3x2.5 | |

| REVISIONS | תאור השינוי | CLIENT APPR. | APPROVED | CHECKED | DRAWN | DESIGNED | SIGN/DATE | REV. No. |
|---|---|---|---|---|---|---|---|---|
| | | | | | | | DATE | |
| | | | | | | | SIGN | |
| | | | | | | | DATE | |
| | | | | | | | SIGN | |
| | למכרז | | | 18.12.16 | 18.12.16 | 18.12.16 | DATE | P1 |
| | | | | M.FOGEL | INA | KOSTA | SIGN | |
| | למכרז | | | 28.11.16 | 28.11.16 | 28.11.16 | DATE | P0 |
| | | | | M.FOGEL | INA | KOSTA | SIGN | |

REFERENCE DWG. סימוכין
DRAWING STATUS & REVISIONS מצב השרטוט והוצאה

| STATUS | | |
|---|---|---|
| APPROVED | | |
| DEPT. | DATE | SIGN |
| MECH. | | |
| ELECT. | | |
| INSTR. | | |
| CIVIL. | | |
| STRUCT. | | |
| PROCES. | | |
| PRO.MNG. | | |


אפ. אמ. הנדסה בעימ
חשמל, בקרה, מערכות ותשתיות
רח' יהודה הנחתום, 4
באר-שבע 8424902
טל : 08-6284940 פקס : 08-6209475
fogel-m@zahav.net.il


ISO 9001:2008

# גן לאומי מצדה

כותרת : TITLE :

## מבנה נהגים ושירותים ציבוריים
## לוח חשמל ראשי 1-DP
## תוכנית חד קווית

| DRAWING No. שרטוט מס. | REV. הוצאה | DATE תאריך: |
|---|---|---|
| 14916-14 | P1 | 18.12.16 |

JOB No. : 14916
FILE No. : 1491614
SCALE – קנ"מ