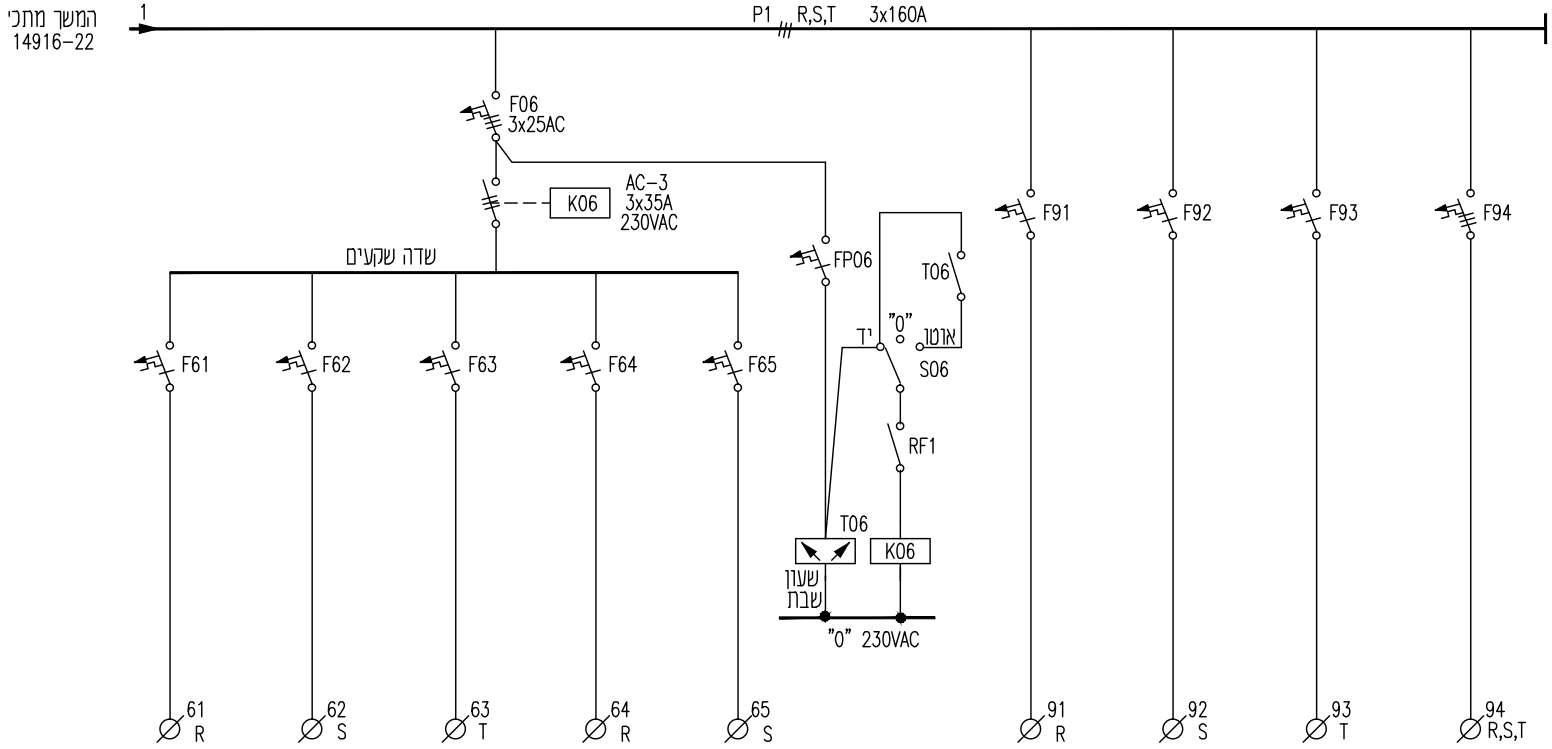


מס' מעגל	61	62	63	64	65		91	92	93	94
שם הזנה	מפוח בשרותים נשים	מפוח בשרותים נשים	מפוח בשרותים גברים	מפוח בשרותים גברים	שמור	פיקוד מפוחים	שמור	שמור	שמור	שמור
דגם מאמ"ת	1x10AC	1x10AC	1x10AC	1x10AC	1x10AC	1x6AC	1x16AC	1x16AC	1x16AC	3x16AC
דגם ממסר צעד										
חתך כבל N2XY	3x1.5	3x1.5	3x1.5	3x1.5						

							DATE		STATUS			
							SIGN		APPROVED			
							DATE		DEPT.	DATE	SIGN	
							SIGN		MECH.			
							DATE		ELECT.			
							SIGN		INSTR.			
		למכרז			28.11.16	28.11.16	28.11.16	DATE	P0	CIVIL.		
					M.FOGEL	INA	KOSTA	SIGN		STRUCT.		
	REVISIONS	תאור השינוי	CLIENT APPR.	APPROVED	CHECKED	DRAWN	DESIGNED	SIGN/DATE	REV. No.	PROCES.		
REFERENCE DWG.	סימוכין	DRAWING STATUS & REVISIONS						מצב השרטוט והוצאה		PRO.MNG.		

אפ. אמ. הנדסה בעימ
חשמל, בקרה, מערכות ותשתיות
רח' יהודה הנחתום, 4
באר-שבע 8424902
טל : 08-6284940 פקס : 08-6209475
fogel-m@zahav.net.il

ISO 9001:2008

JOB No. : 14916
FILE No. : 1491623
SCALE – קנ"מ

גן לאומי מצדה

כותרת : TITLE :

מבנה נהגים ושירותים ציבוריים
לוח חשמל משנה 2-DP
תוכנית חד קווית

DRAWING No. שרטוט מס.	REV. הוצאה	DATE תאריך:
14916-23	P0	28.11.16