1	עדכון למכרז	י.א.	01.11.2016
2	עדכון למכרז	י.א.	01.12.2016
3	עדכון למכרז	י.א	13.12.2016

לובי נהגים

גן לאומי מצדה

רשימת פרטים

מספר התכנית	מספר העבודה
18	1763

קנה מידה : NTS • A3	תאריך : 01-11-2015
מתכנן : יצחק ארד	בקורת : שימי דהן

אדריכל אחראי : צבי דקל

מהדורה 3	לעיון	למכרז	☒
	לאשור	לביצוע	

מקום | נוף | עיר | אדם

מנעד

תכנון נוף בע"מ - אדריכלי נוף

תכנון אבני גבול - אדריכלות נוף וציוד עירוני בע"מ

רח' המייסדים 13, מושב מזור ת.ד.218 מיקוד 73160

טל.03-9733640 פקס.03-9773090

office@minadd.com www.minadd.com


מס'	תיאור הפרט
03	קיר כובד מאבן לקט מקומית- פרט אדריכלי
a-03	קיר כובד מאבן לקט מקומית עם מעקה-פרט אדריכלי
05	מדרגות אבן גושנית- פרט אדריכלי
06	עיגון מאחז יד לקיר-פרט אדריכלי
07	בור שתילה לעץ בשטח פתוח- פרט אדריכלי
08	ריצוף בטון סרוק-פרט אדריכלי
09	ריצוף בטון סרוק ליד קיר-חתך-פרט אדריכלי
a-09	ריצוף בטון סרוק ליד קיר-תכנית-פרט אדריכלי
10	מעקה בטיחות דגם "בר"-פרט אדריכלי
11	פרגולה בשטח הטבעי-פרט אדריכלי
12	אבן שפה מונמכת למעבר חציה- פרט אדריכלי
13	מיכל אשפה טמון

P:\1763\200_Process\240_CAD\244_Details\1763_18-lobby.dwg


מתכנן: אורנה מירום בדק: צבי דקל
אישר: שימי דהן תאריך עדכון: 01/12/2016

קיר כובד מאבן לקט מקומית- פרט אדריכלי

03

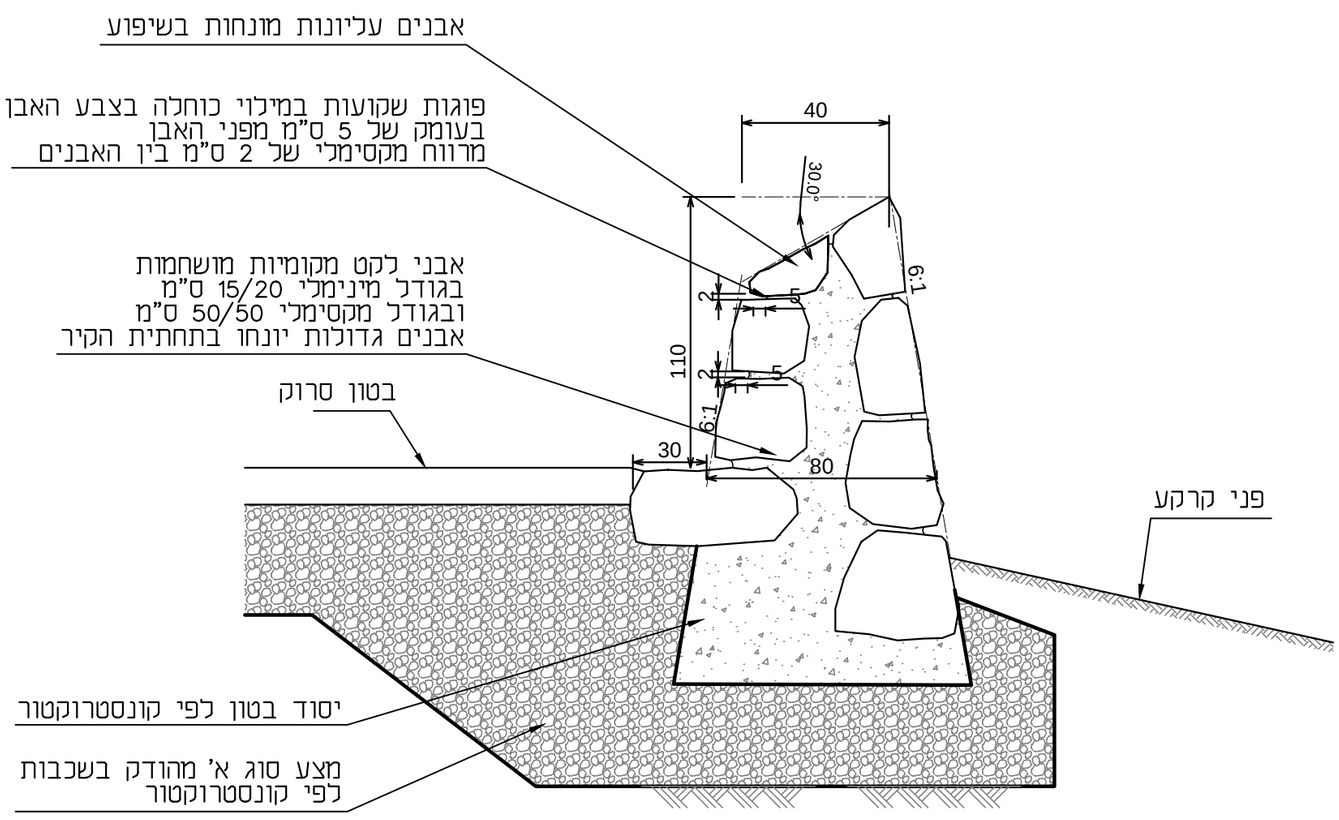

חתך קנ"מ 1:25

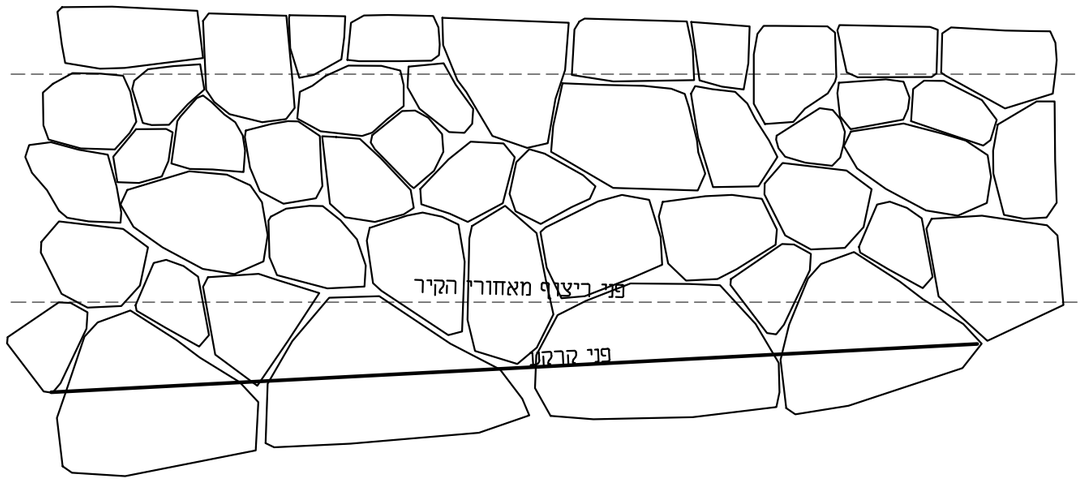

חזית קנ"מ 1:25


מצדה - לובי נהגים

1763


תכנון נוף בע"מ - אדריכלי נוף
יאיר אביגדור - אדריכלות ועיצוב עירוני בע"מ
רח' המייסדים 13, מושב מזור ת.ד.218 מיקוד 73160 טל.03-9733640 פקס.03-9773090 www.minadd.com office@minadd.com

קיר כובד מאבן לקט מקומית עם מעקה- פרט אדריכלי

03-a

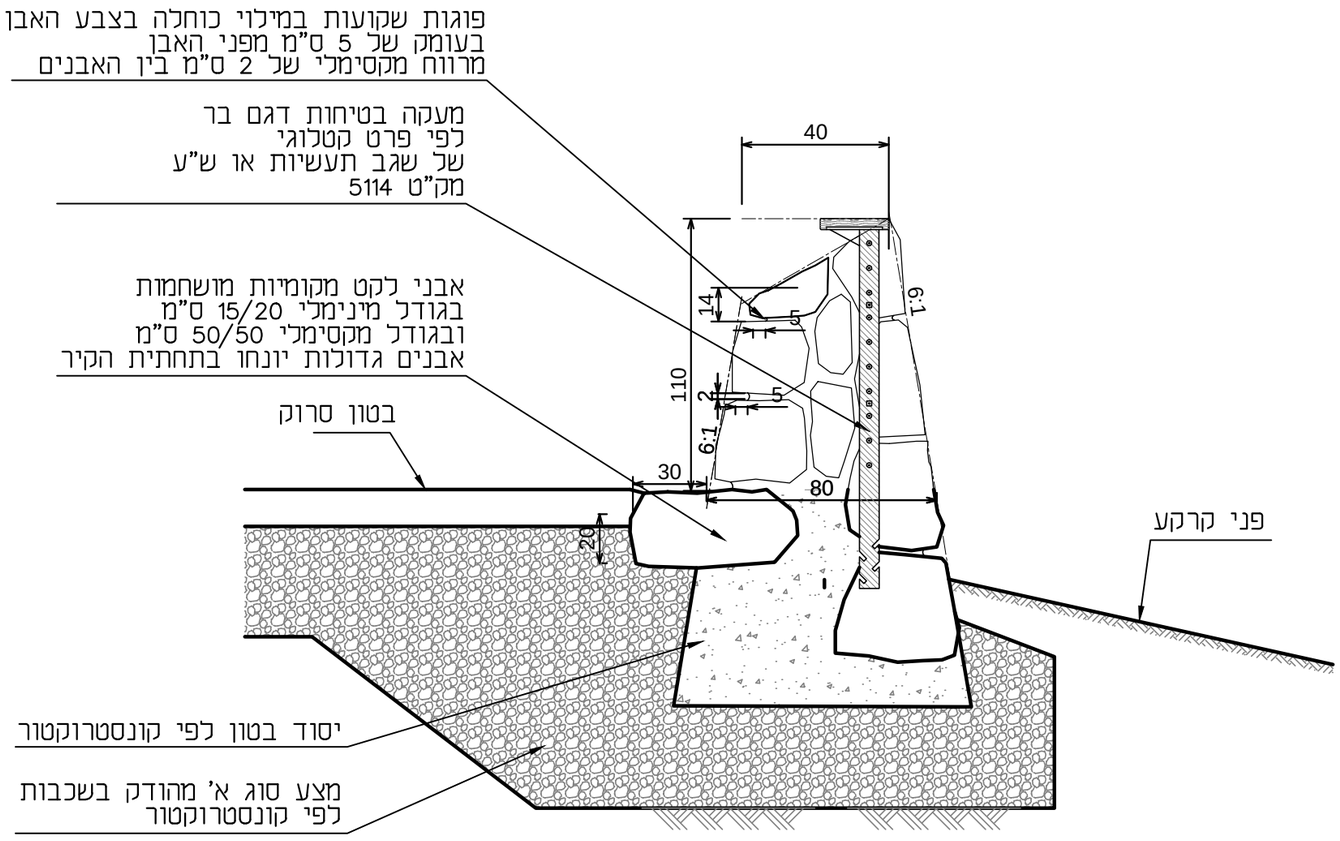


חתך קנ"מ 1:25

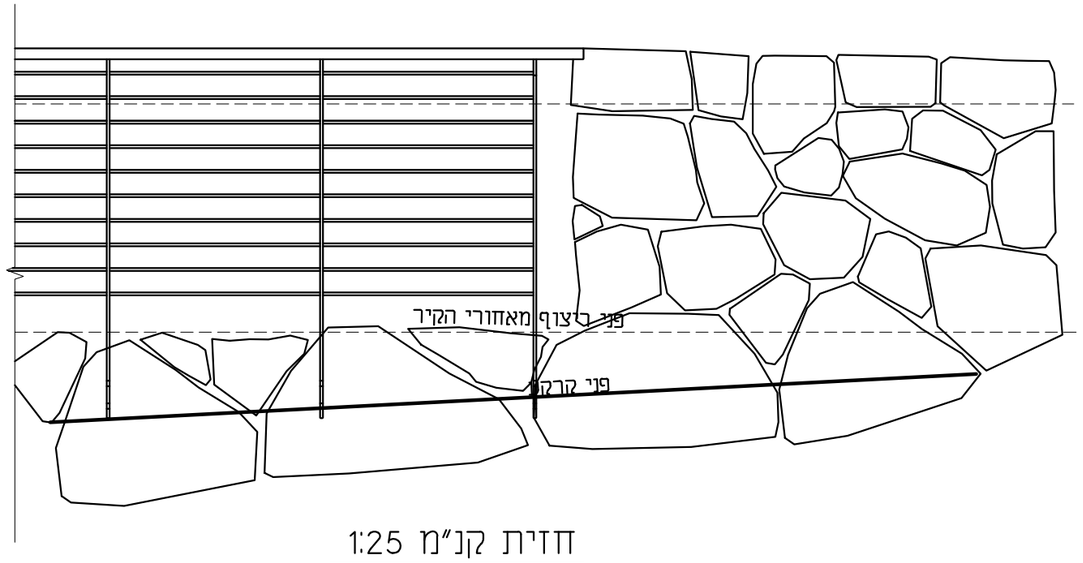

חזית קנ"מ 1:25

מקום | נוף | עיר | אדם
מנעד
תכנון נוף בע"מ - אדריכלי נוף
יאיר אביגדור - אדריכלות ועיצוב עירוני בע"מ
רח' המייסדים 13, מושב מזור ת.ד.218 מיקוד 73160 טל.03-9733640 פקס.03-9773090
www.minadd.com office@minadd.com

מדרגות אבן גושנית- פרט אדריכלי

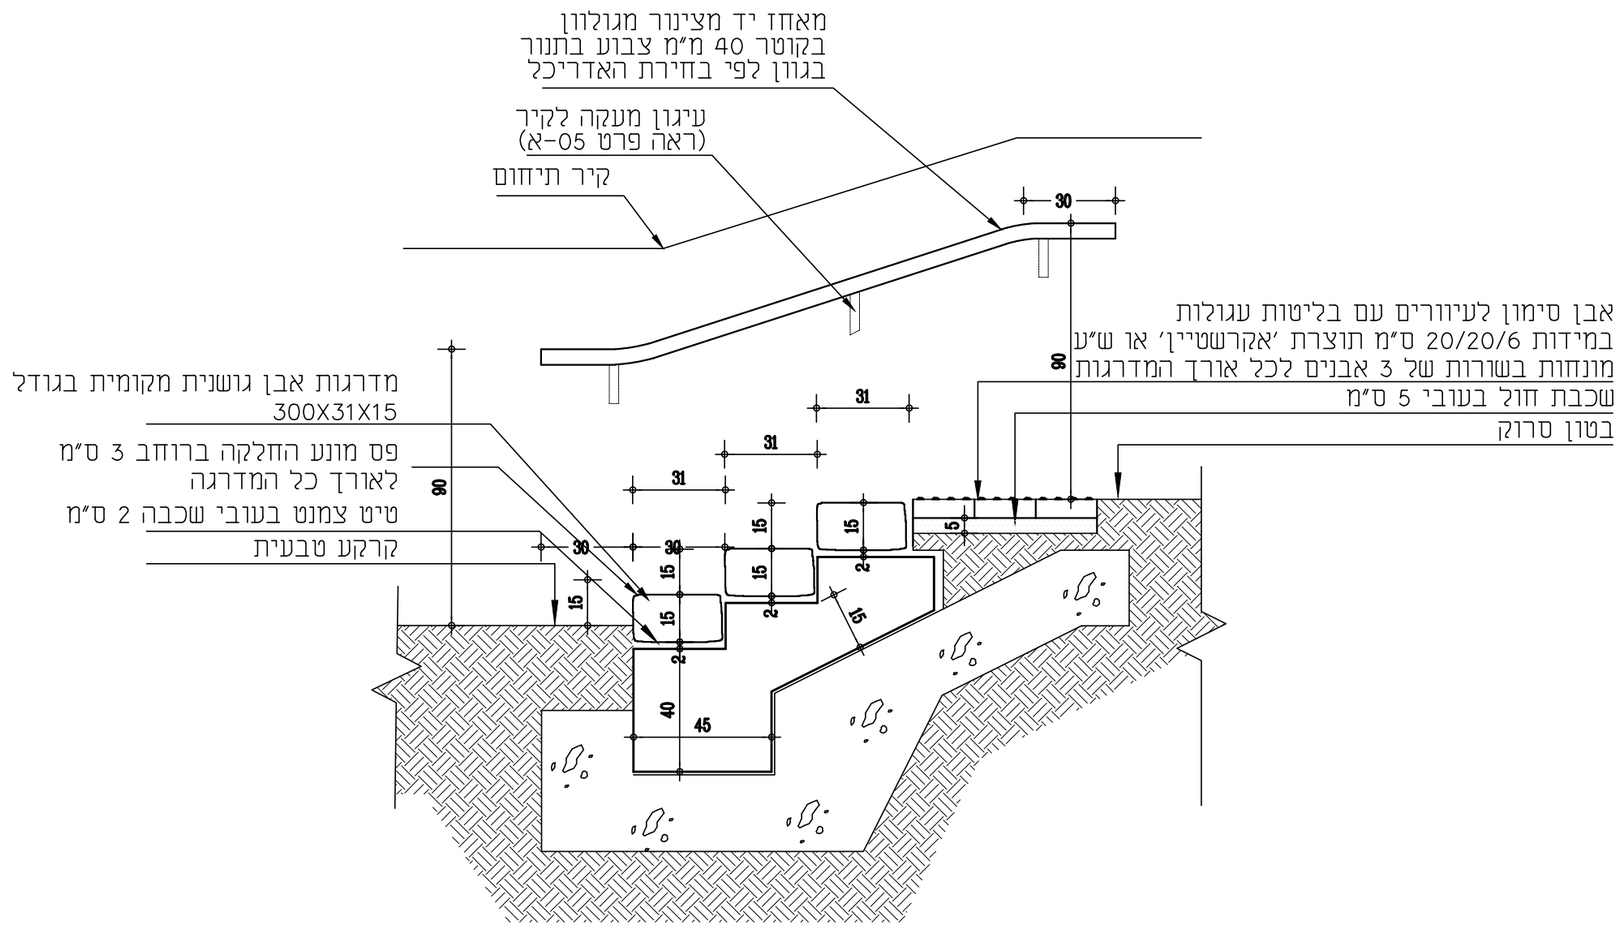

חתך ק.מ. 1:20

הערות:

כל הצינורות יהיו מגולוונים.
את שטחי גילוון שנפגעו בריתוך יש לכסות בצבע עשיר אבץ.
צביעה: שכבה אחת צבע יסוד, שתי שכבות צבע עליון בהתזה.
גוון יקבע ע"י האדריכל.


מצדה -לובי נהגים

1763

מקום | נוף | עיר | אדם
מנעד
תכנון נוף בע"מ - אדריכלי נוף
יאיר אביגדור - אדריכלות ועיצוב עירוני בע"מ
רח' המייסדים 13, מושב מזור ת.ד.218 מיקוד 73160 טל.03-9733640 פקס.03-9773090
www.minadd.com office@minadd.com

עיגון מאחז יד לקיר- פרט אדריכלי

מתכנן: **יצחק ארד**
אישר: **שימי דחן**
בדק: **צבי דקל**
תאריך עדכון: 13/12/2016

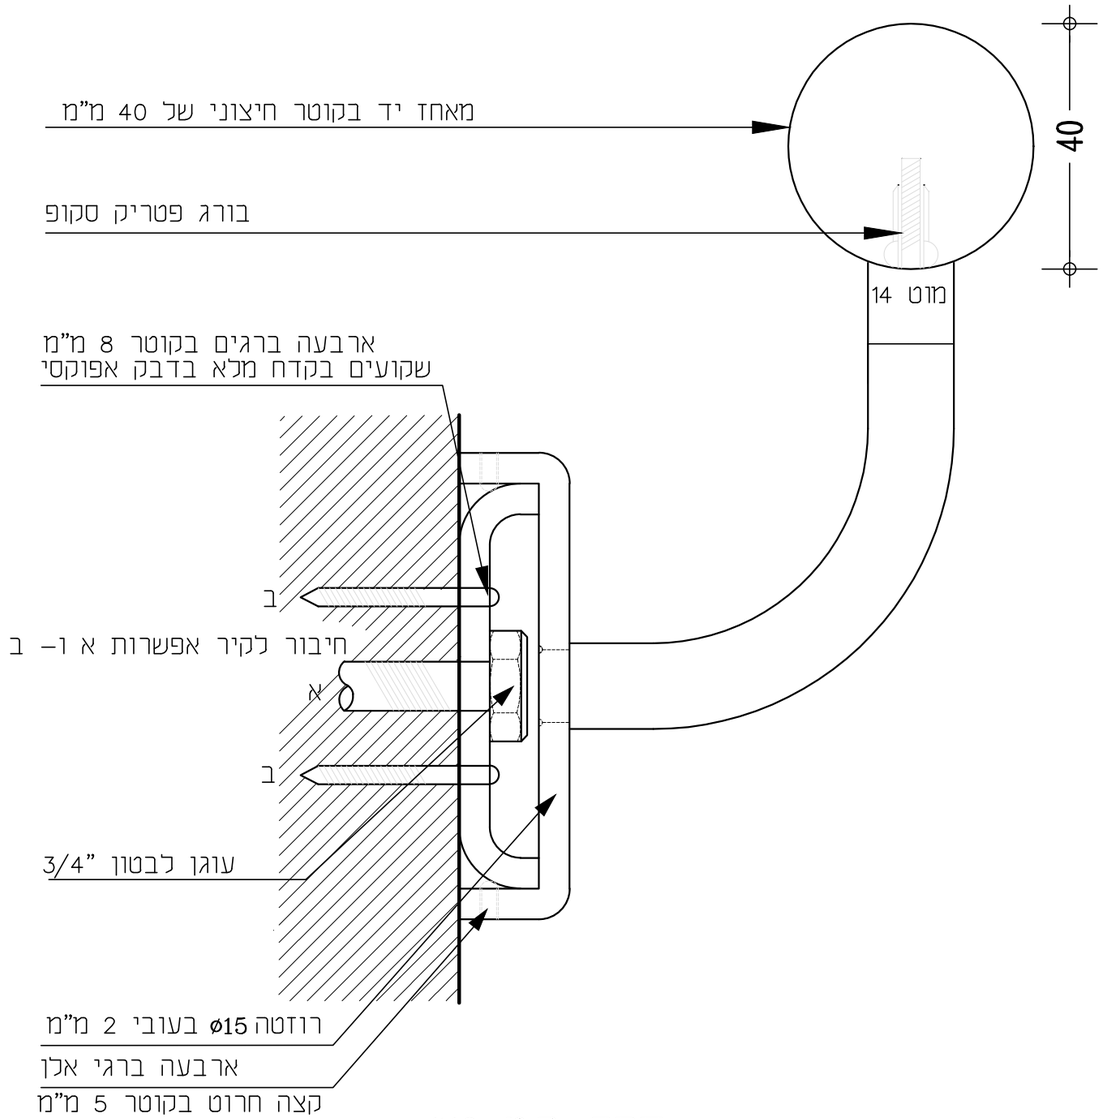


חתך ק.מ. 1:10

מצדה -לובי נהגים

תכנון נוף בע"מ - אדריכלי נוף
יאיר אביגדור - אדריכלות ועיצוב עירוני בע"מ
רח' המייסדים 13, מושב מזור ת.ד.218 מיקוד 73160 טל.03-9733640 פקס.03-9773090
office@minadd.com www.minadd.com

בור שתילה לעץ בשטח פתוח- פרט אדריכלי

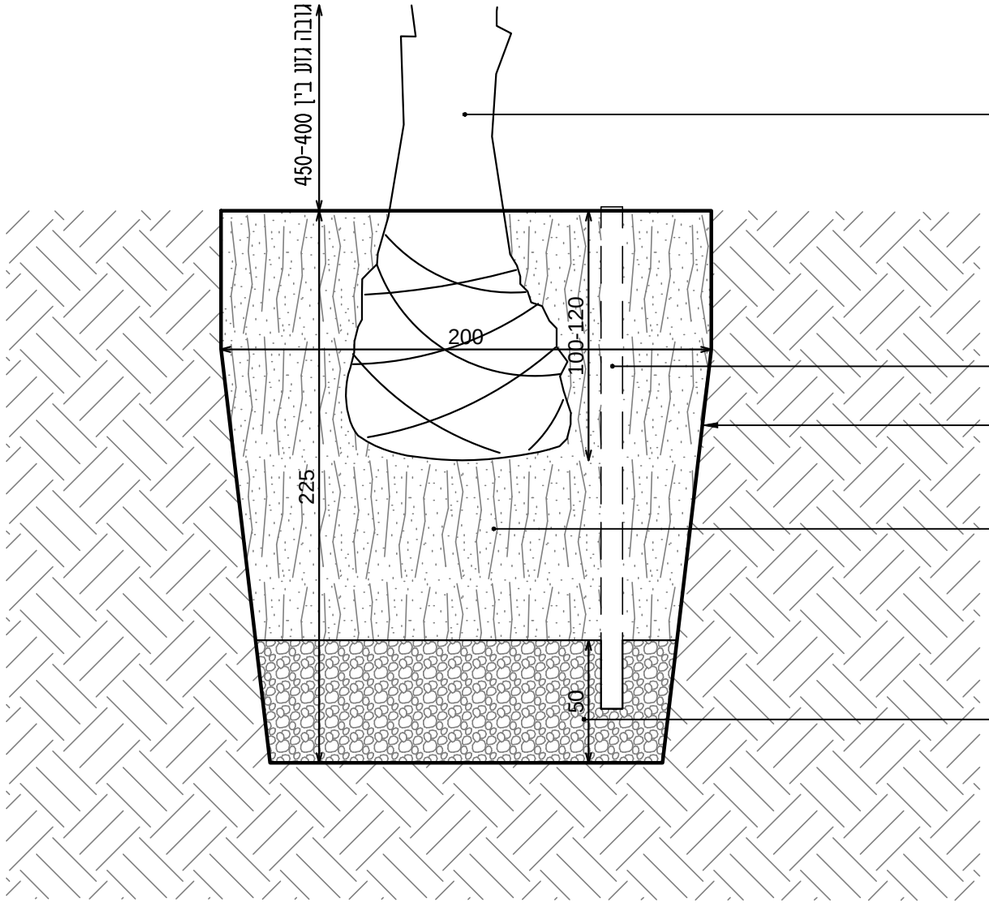


חתך קנ"מ 1:20

מצדה -לובי נהגים


תכנון נוף בע"מ - אדריכלי נוף
יאיר אביגדור - אדריכלות ועיצוב עירוני בע"מ
רח' המייסדים 13, מושב מזור ת.ד.218 מיקוד 73160 טל.03-9733640 פקס.03-9773090
www.minadd.com office@minadd.com

ריצוף בטון סרוק- פרט אדריכלי

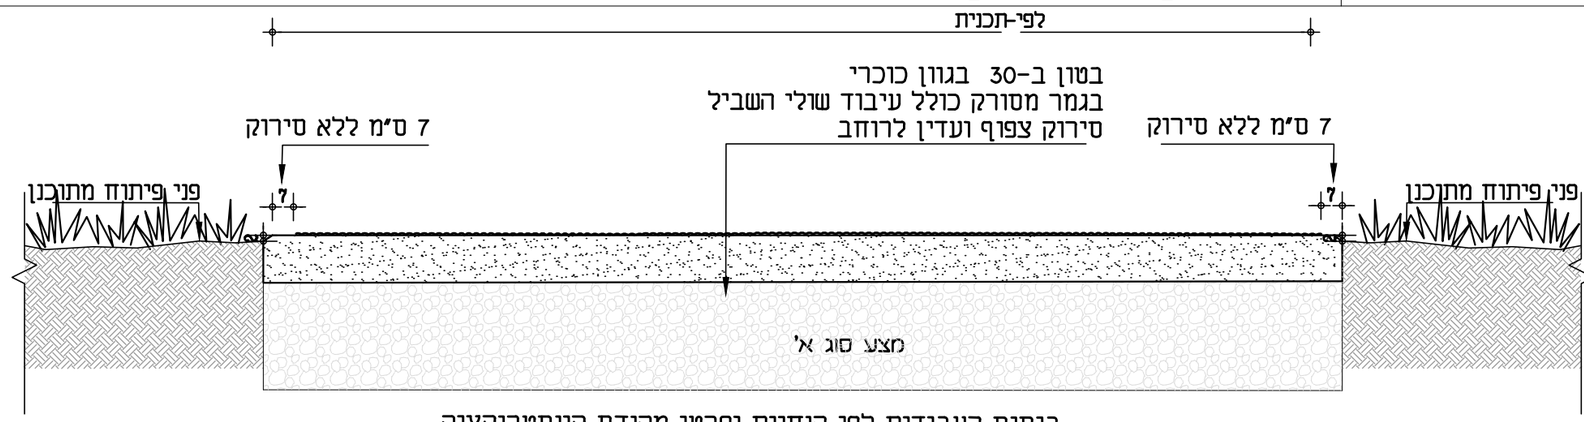

ביסוס העבודות לפי הנחיות ופרטי מהנדס קונסטרוקציה

חתך ק.מ. 1:20

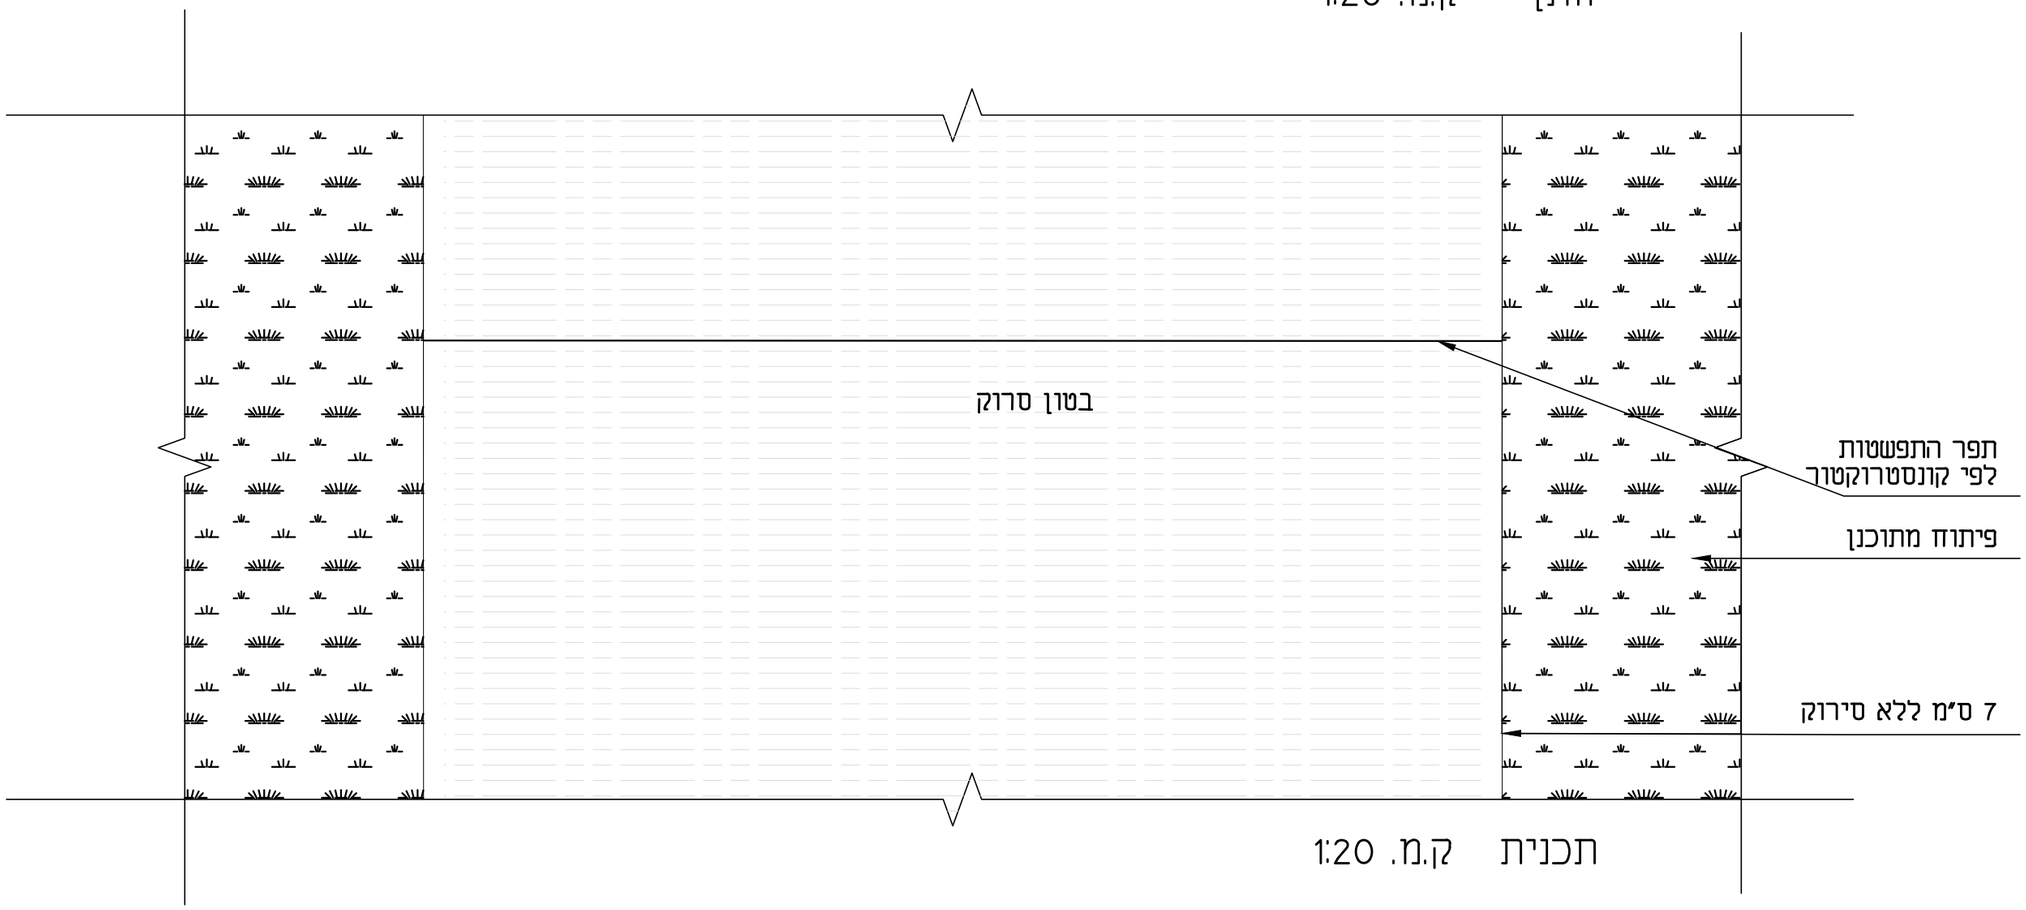

תכנית ק.מ. 1:20


מצדה - לובי נהגים

מקום | נוף | עיר | אדם
מנעד
תכנון נוף בע"מ - אדריכלי נוף
יאיר אביגדור - אדריכלות ועיצוב עירוני בע"מ
רח' המייסדים 13, מושב מזור ת.ד.218 מיקוד 73160 טל.03-9733640 פקס.03-9773090
office@minadd.com www.minadd.com

P:\1763\200_Process\240_CAD\244_Details\pratim-ctb-lobby.dwg

ריצוף בטון סרוק ליד קיר-חתך- פרט אדריכלי

09

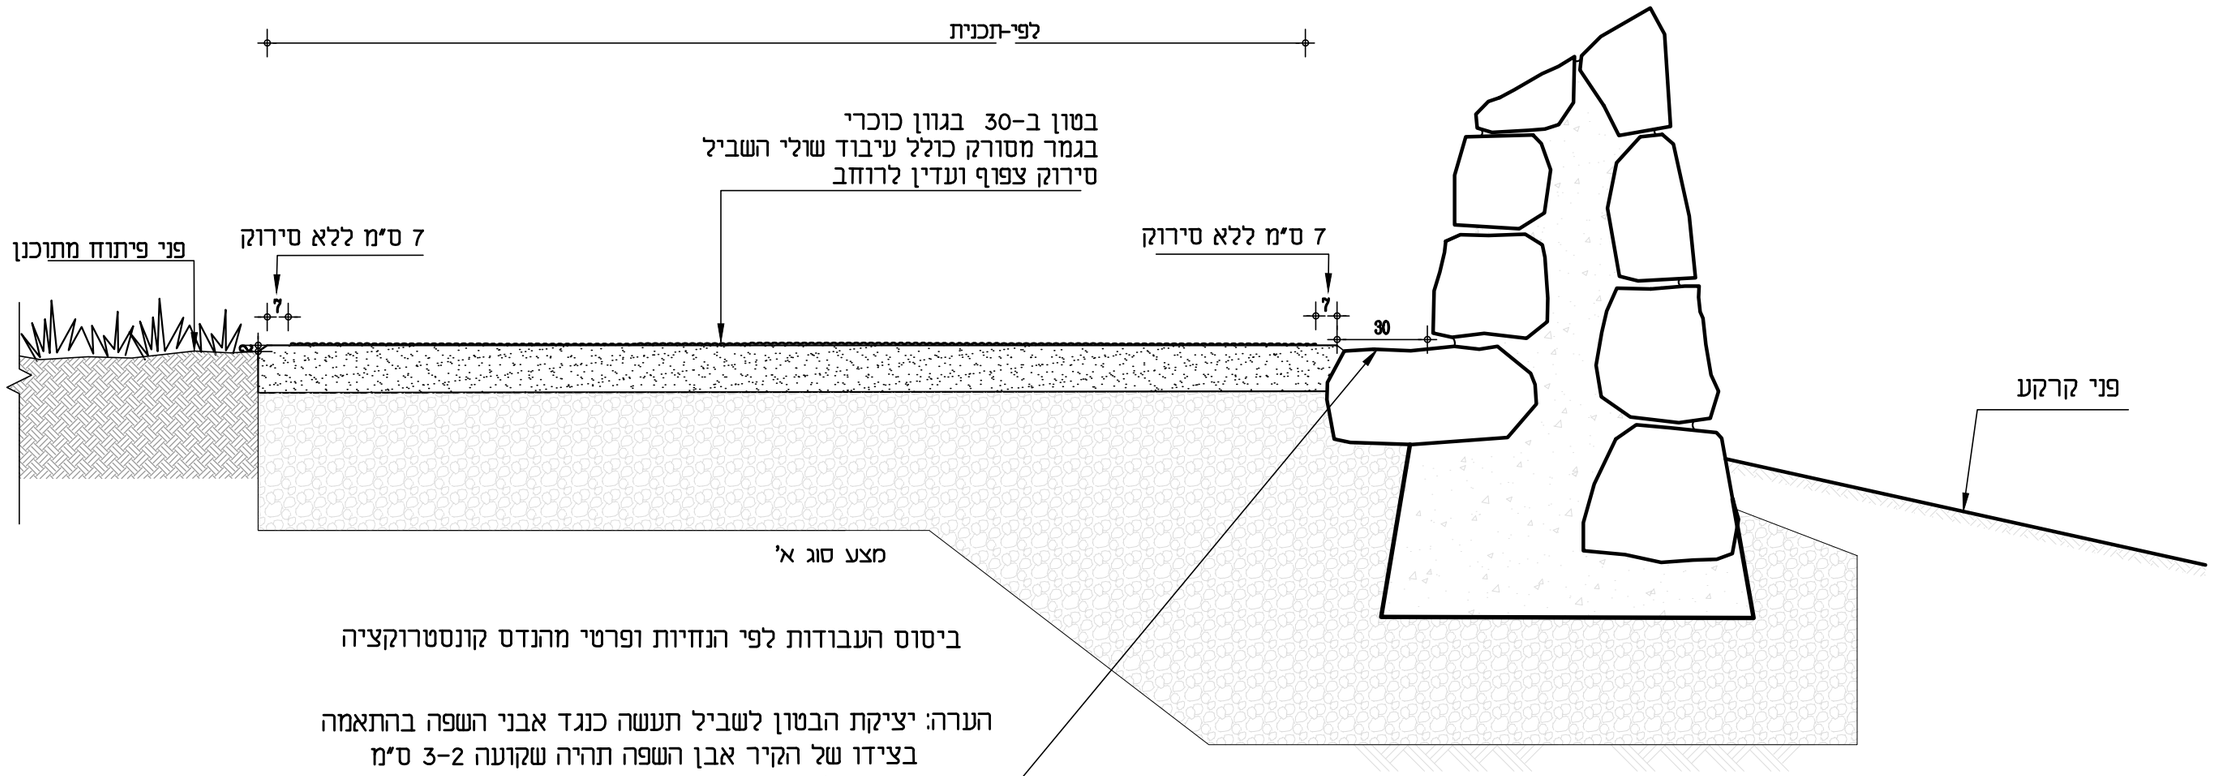

ביסוס העבודות לפי הנחיות ופרטי מהנדס קונסטרוקציה

הערה: יציקת הבטון לשביל תעשה כנגד אבני השפה בהתאמה
בצידו של הקיר אבן השפה תהיה שקועה 2-3 ס"מ
מתחת לפני שביל הבטון על מנת ליצור תעלת ניקוז.

חתך קנ.מ. 1:20

מצדה - לובי נהגים


מקום | נוף | עיר | אדם
מנעד
תכנון נוף בע"מ - אדריכלי נוף
יאיר אביגדור - אדריכלות ועיצוב עירוני בע"מ
רח' המייסדים 13, מושב מזור ת.ד.218 מיקוד 73160 טל.03-9733640 פקס.03-9773090
www.minadd.com office@minadd.com

P:\1763\200_Process\240_CAD\244_Details\pratim-ctb-lobby.dwg

ריצוף בטון סרוק ליד קיר-תכנית- פרט אדריכלי 09-a

מתכנן: **יצחק ארד**
אישר: **שימי דחן**

בדק: **צבי דקל**
תאריך עדכון: 07/12/2016

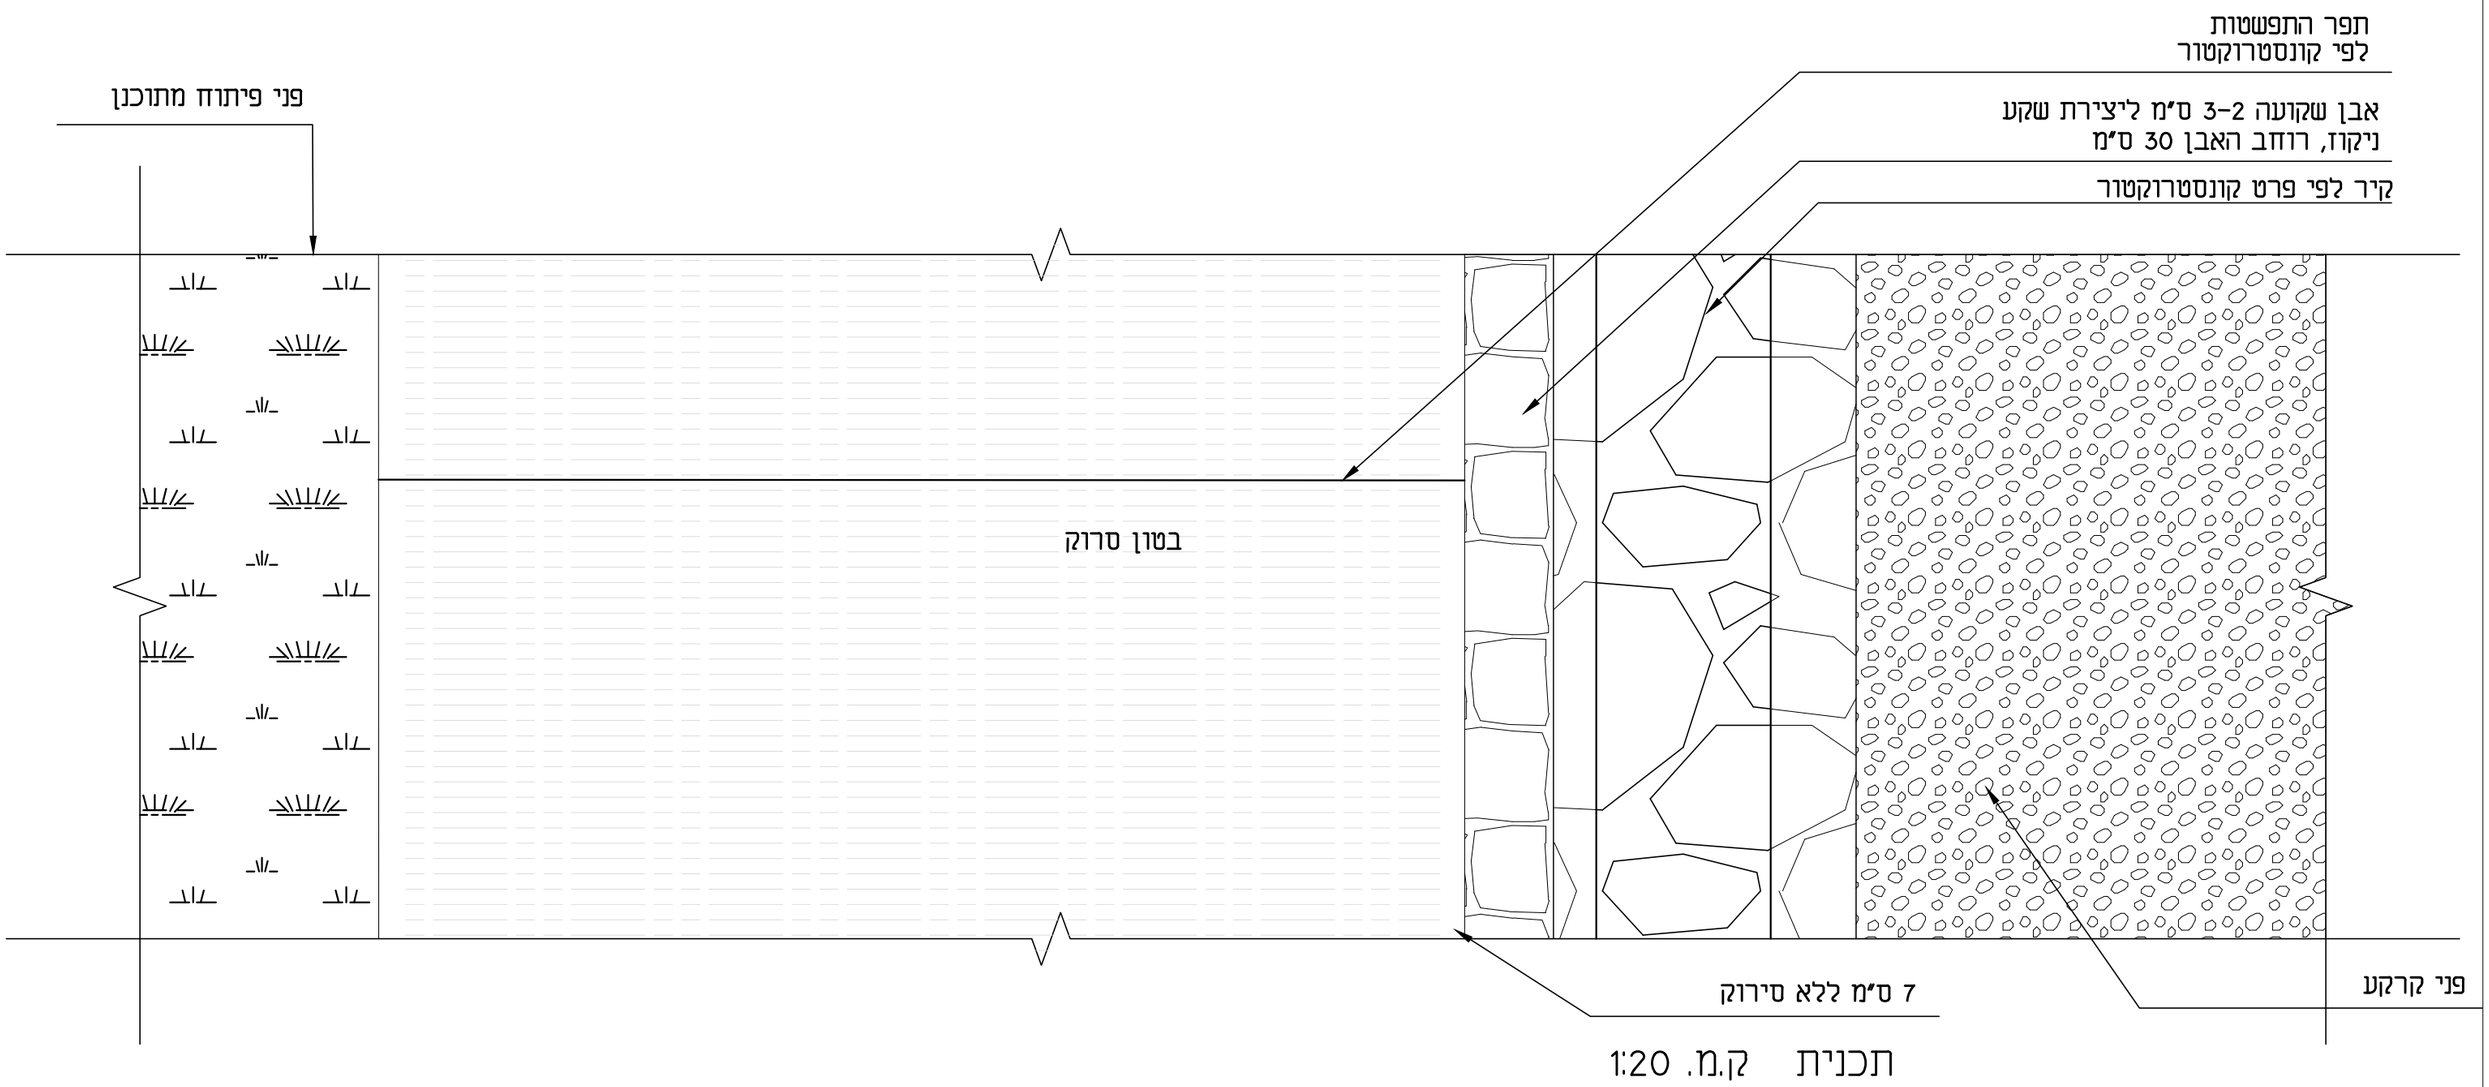

תכנית ק.מ. 1:20

מקום | נוף | עיר | אדם

תכנון נוף בע"מ - אדריכלי נוף
יאיר אביגדור - אדריכלות ועיצוב עירוני בע"מ
רח' המייסדים 13, מושב מזור ת.ד.218 מיקוד 73160 טל.03-9733640 פקס.03-9773090
office@minadd.com www.minadd.com


מצדה - לובי נהגים

1763


P:\1763\200_Process\240_CAD\244_Details\pratim-ctb-lobby.dwg

פרגולה בשטח הטבעי- פרט אדריכלי


מתכנן: יצחק ארד
אישר: שימי דהן
בדק: צבי דקל
תאריך עדכון: 12/12/2016

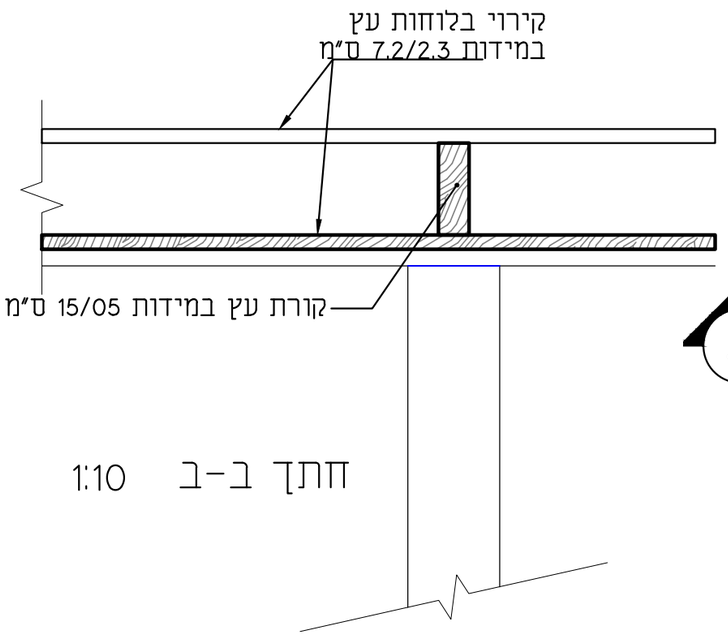


חתך ב-ב 1:10

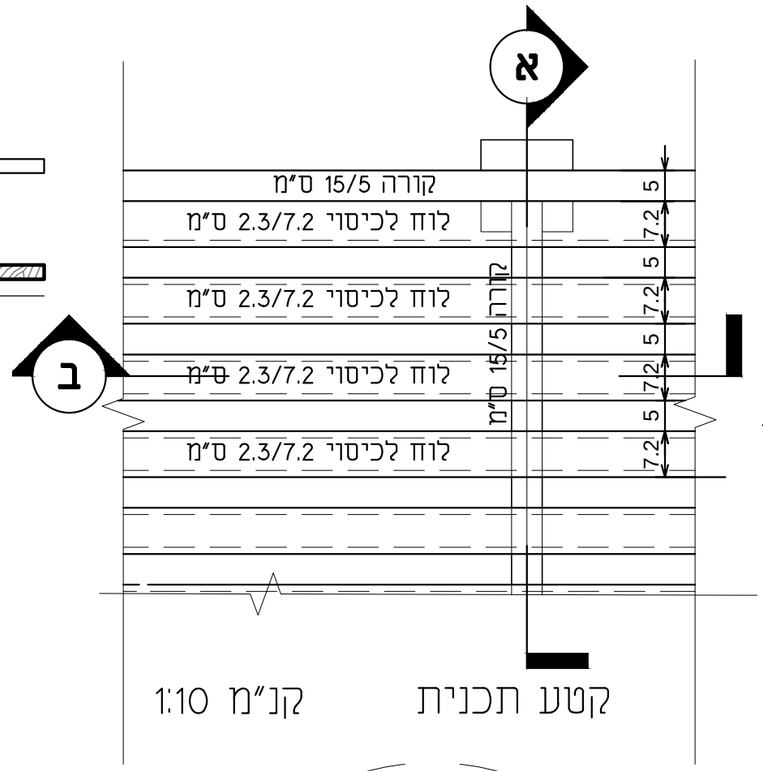


קטע תכנית קנ"מ 1:10

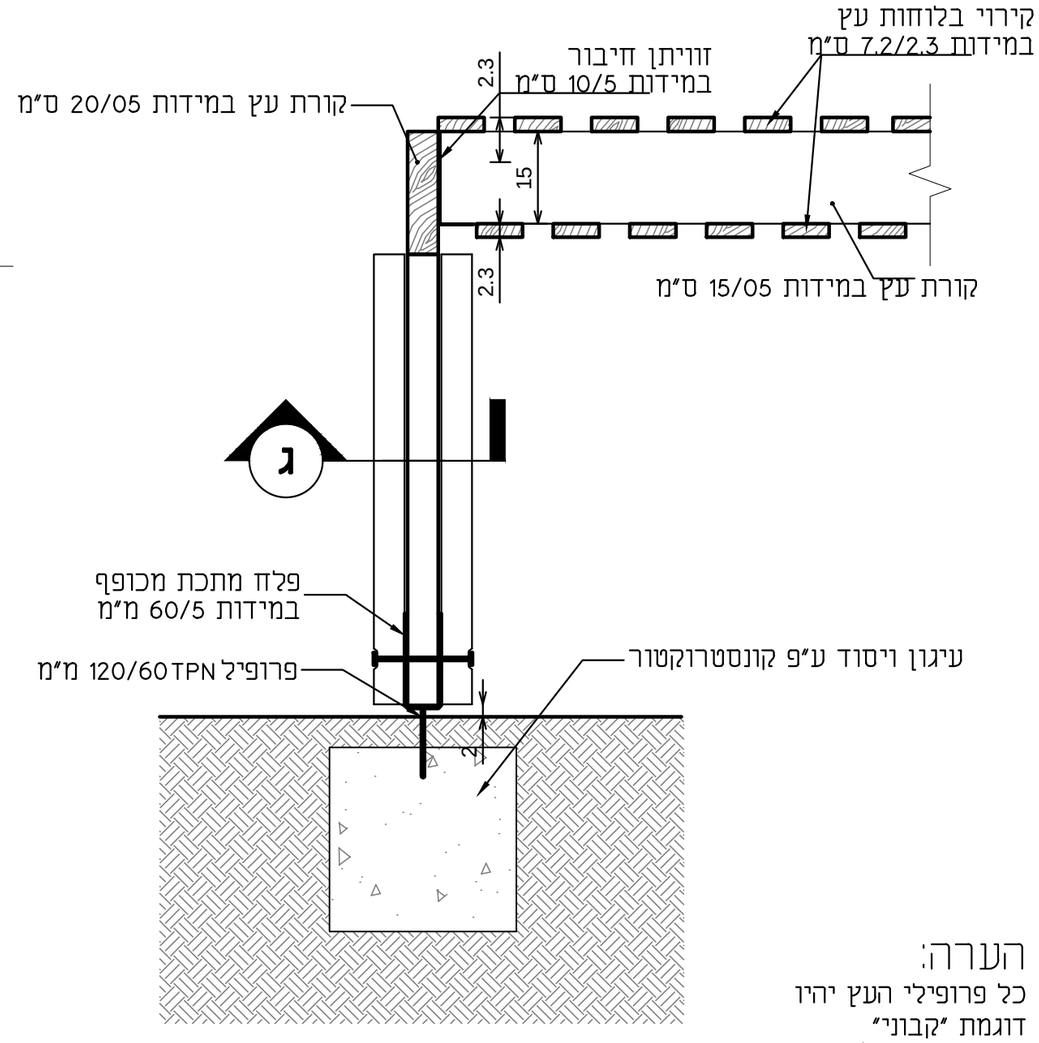

חתך א-א 1:10

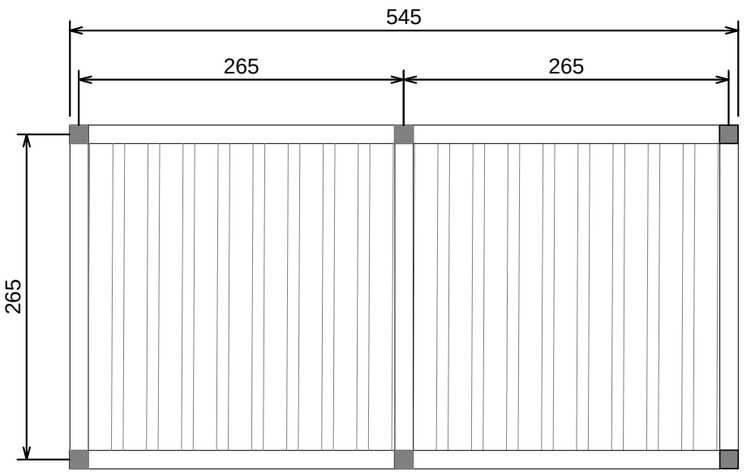

תכנית פרגולה קנ"מ 1:50

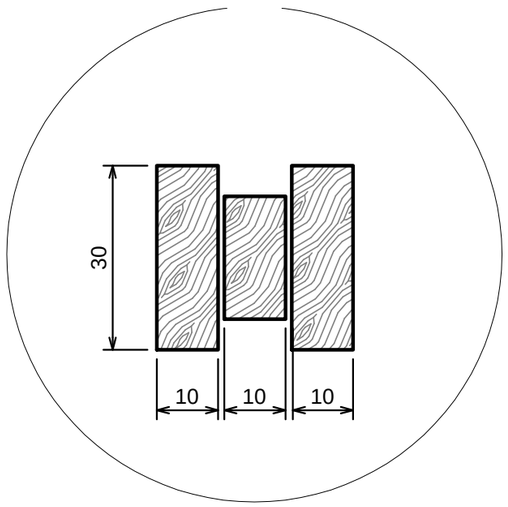

חתך ג-ג
עמוד פרגולה
קנ"מ 1:10

הערה:
כל פרופילי העץ יהיו
דוגמת "קבוני"
באספקת "טרילוג" או ש"ע מאושר


מצדה -לובי נהגים

מקום | נוף | עיר | אדם
מעד
תכנון נוף בע"מ - אדריכלי נוף
יאיר אביגדור - אדריכלות ועיצוב עירוני בע"מ
רח' המייסדים 13, מושב מזור ת.ד.218 מיקוד 73160 טל.03-9733640 פקס.03-9773090
www.minadd.com office@minadd.com

אבן שפה מונמכת למעבר חציה- פרט אדריכלי

מתכנן: יצחק ארד בדק: צבי דקל
אישר: שימי דהן תאריך עדכון: 12/12/2016

חתך א-א קנ"מ 1:20

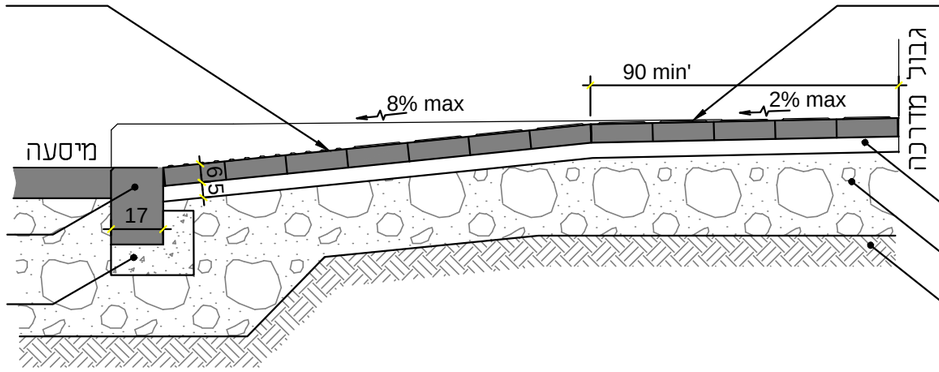

אבן סימון לעיוורים עם בליטות עגולות במידות 20/20/6 ס"מ תוצרת 'אקרשטיין' או ש"ע, מונחות בשורות של 3 אבנים לכל אורך א.ש. מונמכת עד 90 ס"מ מאבן הפינה בצידה האחד

אבן שפה מונמכת למעבר חציה עפ"י מהנדס כבישים

חגורת בטון עפ"י קונסטרוקטור, יציקת תבנית אנכית מדוייקת


אבן סימון והכוונה לעיוורים עם בליטות פסים במידות 20/20/6 ס"מ תוצרת 'אקרשוריין' או ש"ע מונחות בשורות של 3 אבנים כמוצג בתכנית עד לגבול המדרכה או מפגש עם אבן סינון והכוונה אחרת

שכבת חול בעובי 5 ס"מ

מצע סוג א' מהודק בשכבות עובי שכבה עפ"י דוח יועץ קרקע

שתית מהודקת ע"פי דוח יועץ קרקע

תוכנית קטע מדרכה 1:50

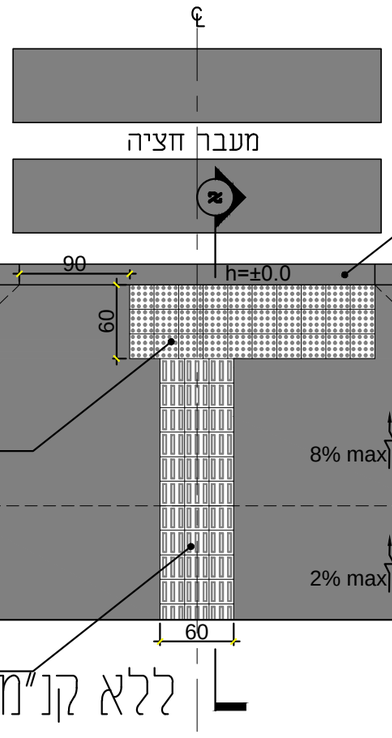

אבן שפה מונמכת במעבר חציה עפ"י מהנדס כבישים

אבן שפה כביש עפ"י מהנדס כבישים

ריצוף רצועת הליכה ראה פרט מס' 8

קו גבול שיפוע מתוכנן במדרכה

אבן סימון לעיוורים עם בליטות עגולות במידות 20/20/6 ס"מ תוצרת 'אקרשטיין' או ש"ע, מונחות בשורות של 3 אבנים במקביל לאבן השפה

אבן סימון והכוונה לעיוורים עם בליטות פסים במידות 20/20/6 ס"מ בצבע צהוב תוצרת 'אקרשטיין' או ש"ע מונחות בשורות של 3 אבנים ומיושרת עם מרכז מעבר חציה כמוצג בשרטוט, עד לגבול המדרכה או מפגש עם אבן סינון והכוונה אחרת

-במפגש בין שני סימנים מאתרים המובילים כל אחד למעבר חצייה אחר, יוסף סימן מאתר ממקום מפגשם ועד לשפת המדרכה המרוחקת מהכביש.

מצדה -לובי נהגים


מקום | נוף | עיר | אדם
תכנון נוף בע"מ - אדריכלי נוף
יאיר אביגדור - אדריכלות ועיצוב עירוני בע"מ
רח' המייסדים 13, מושב מזור ת.ד.218 מיקוד 73160 טל.03-9733640 פקס.03-9773090
office@minadd.com www.minadd.com

P:\1763\200_Process\240_CAD\244_Details\1763_18-lobby.dwg

מיכל אשפה טמון

מתכנן: יצחק ארד
אישר: שימי דהן
בדק: צבי דקל
תאריך עדכון: 13/12/2016

שרטוט הפח

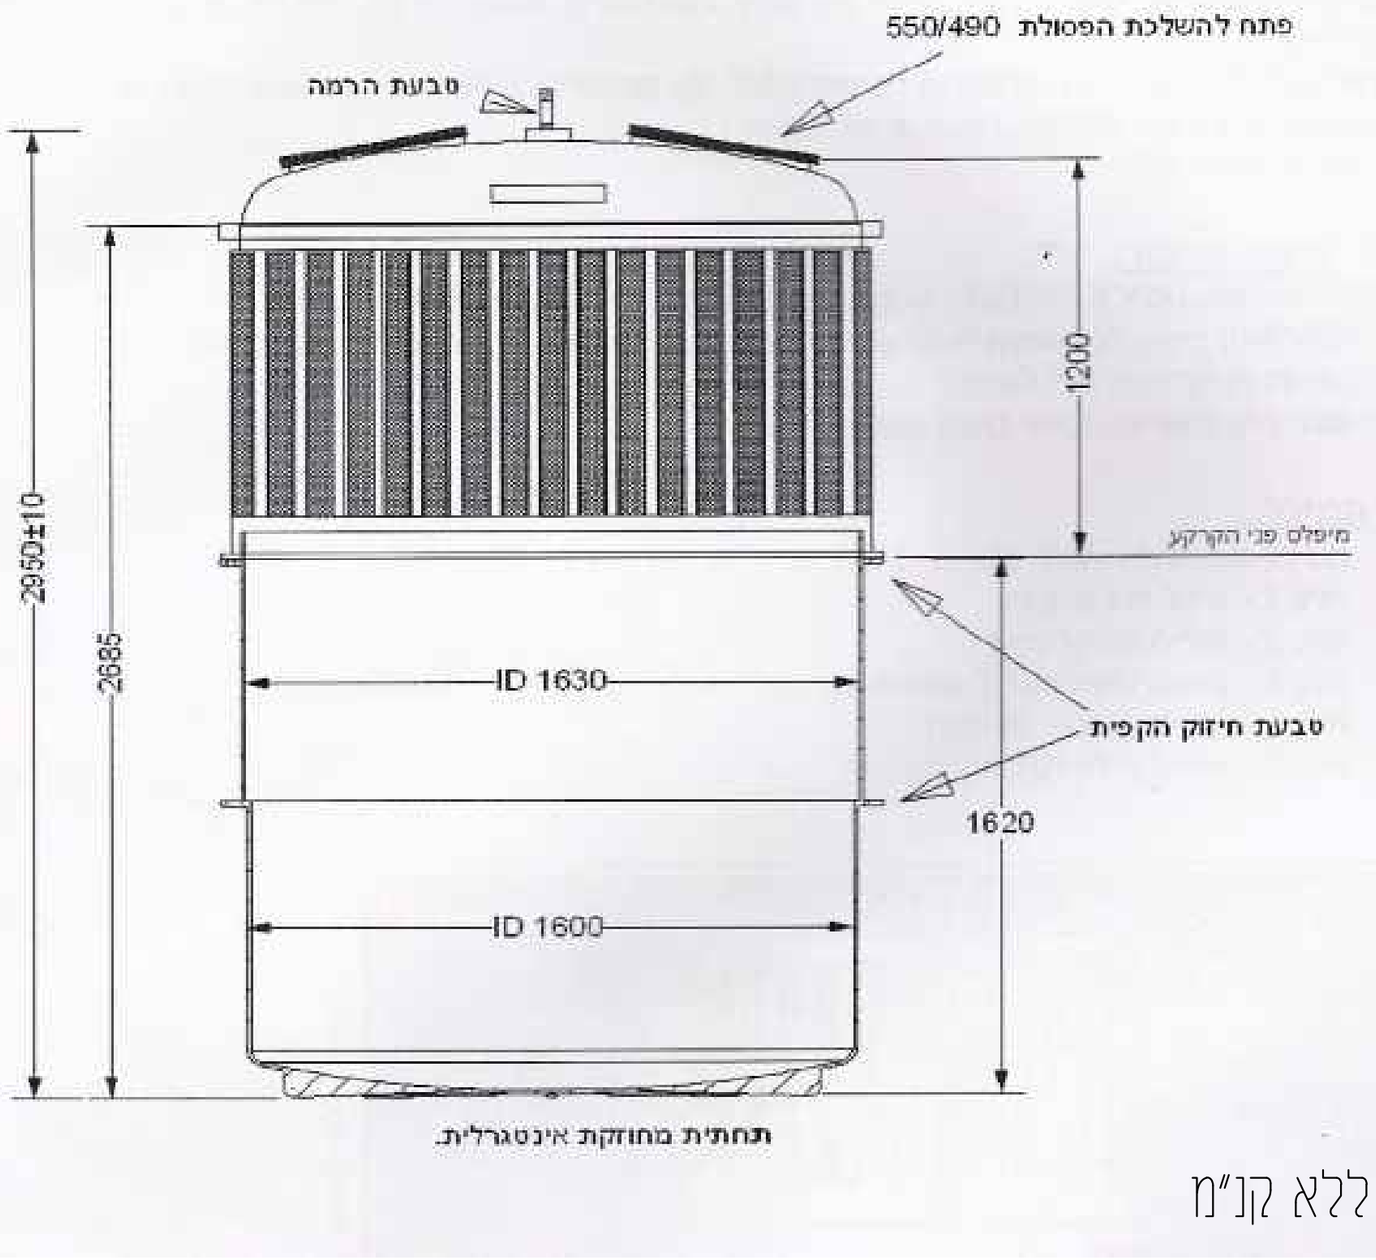

ללא קנ"מ