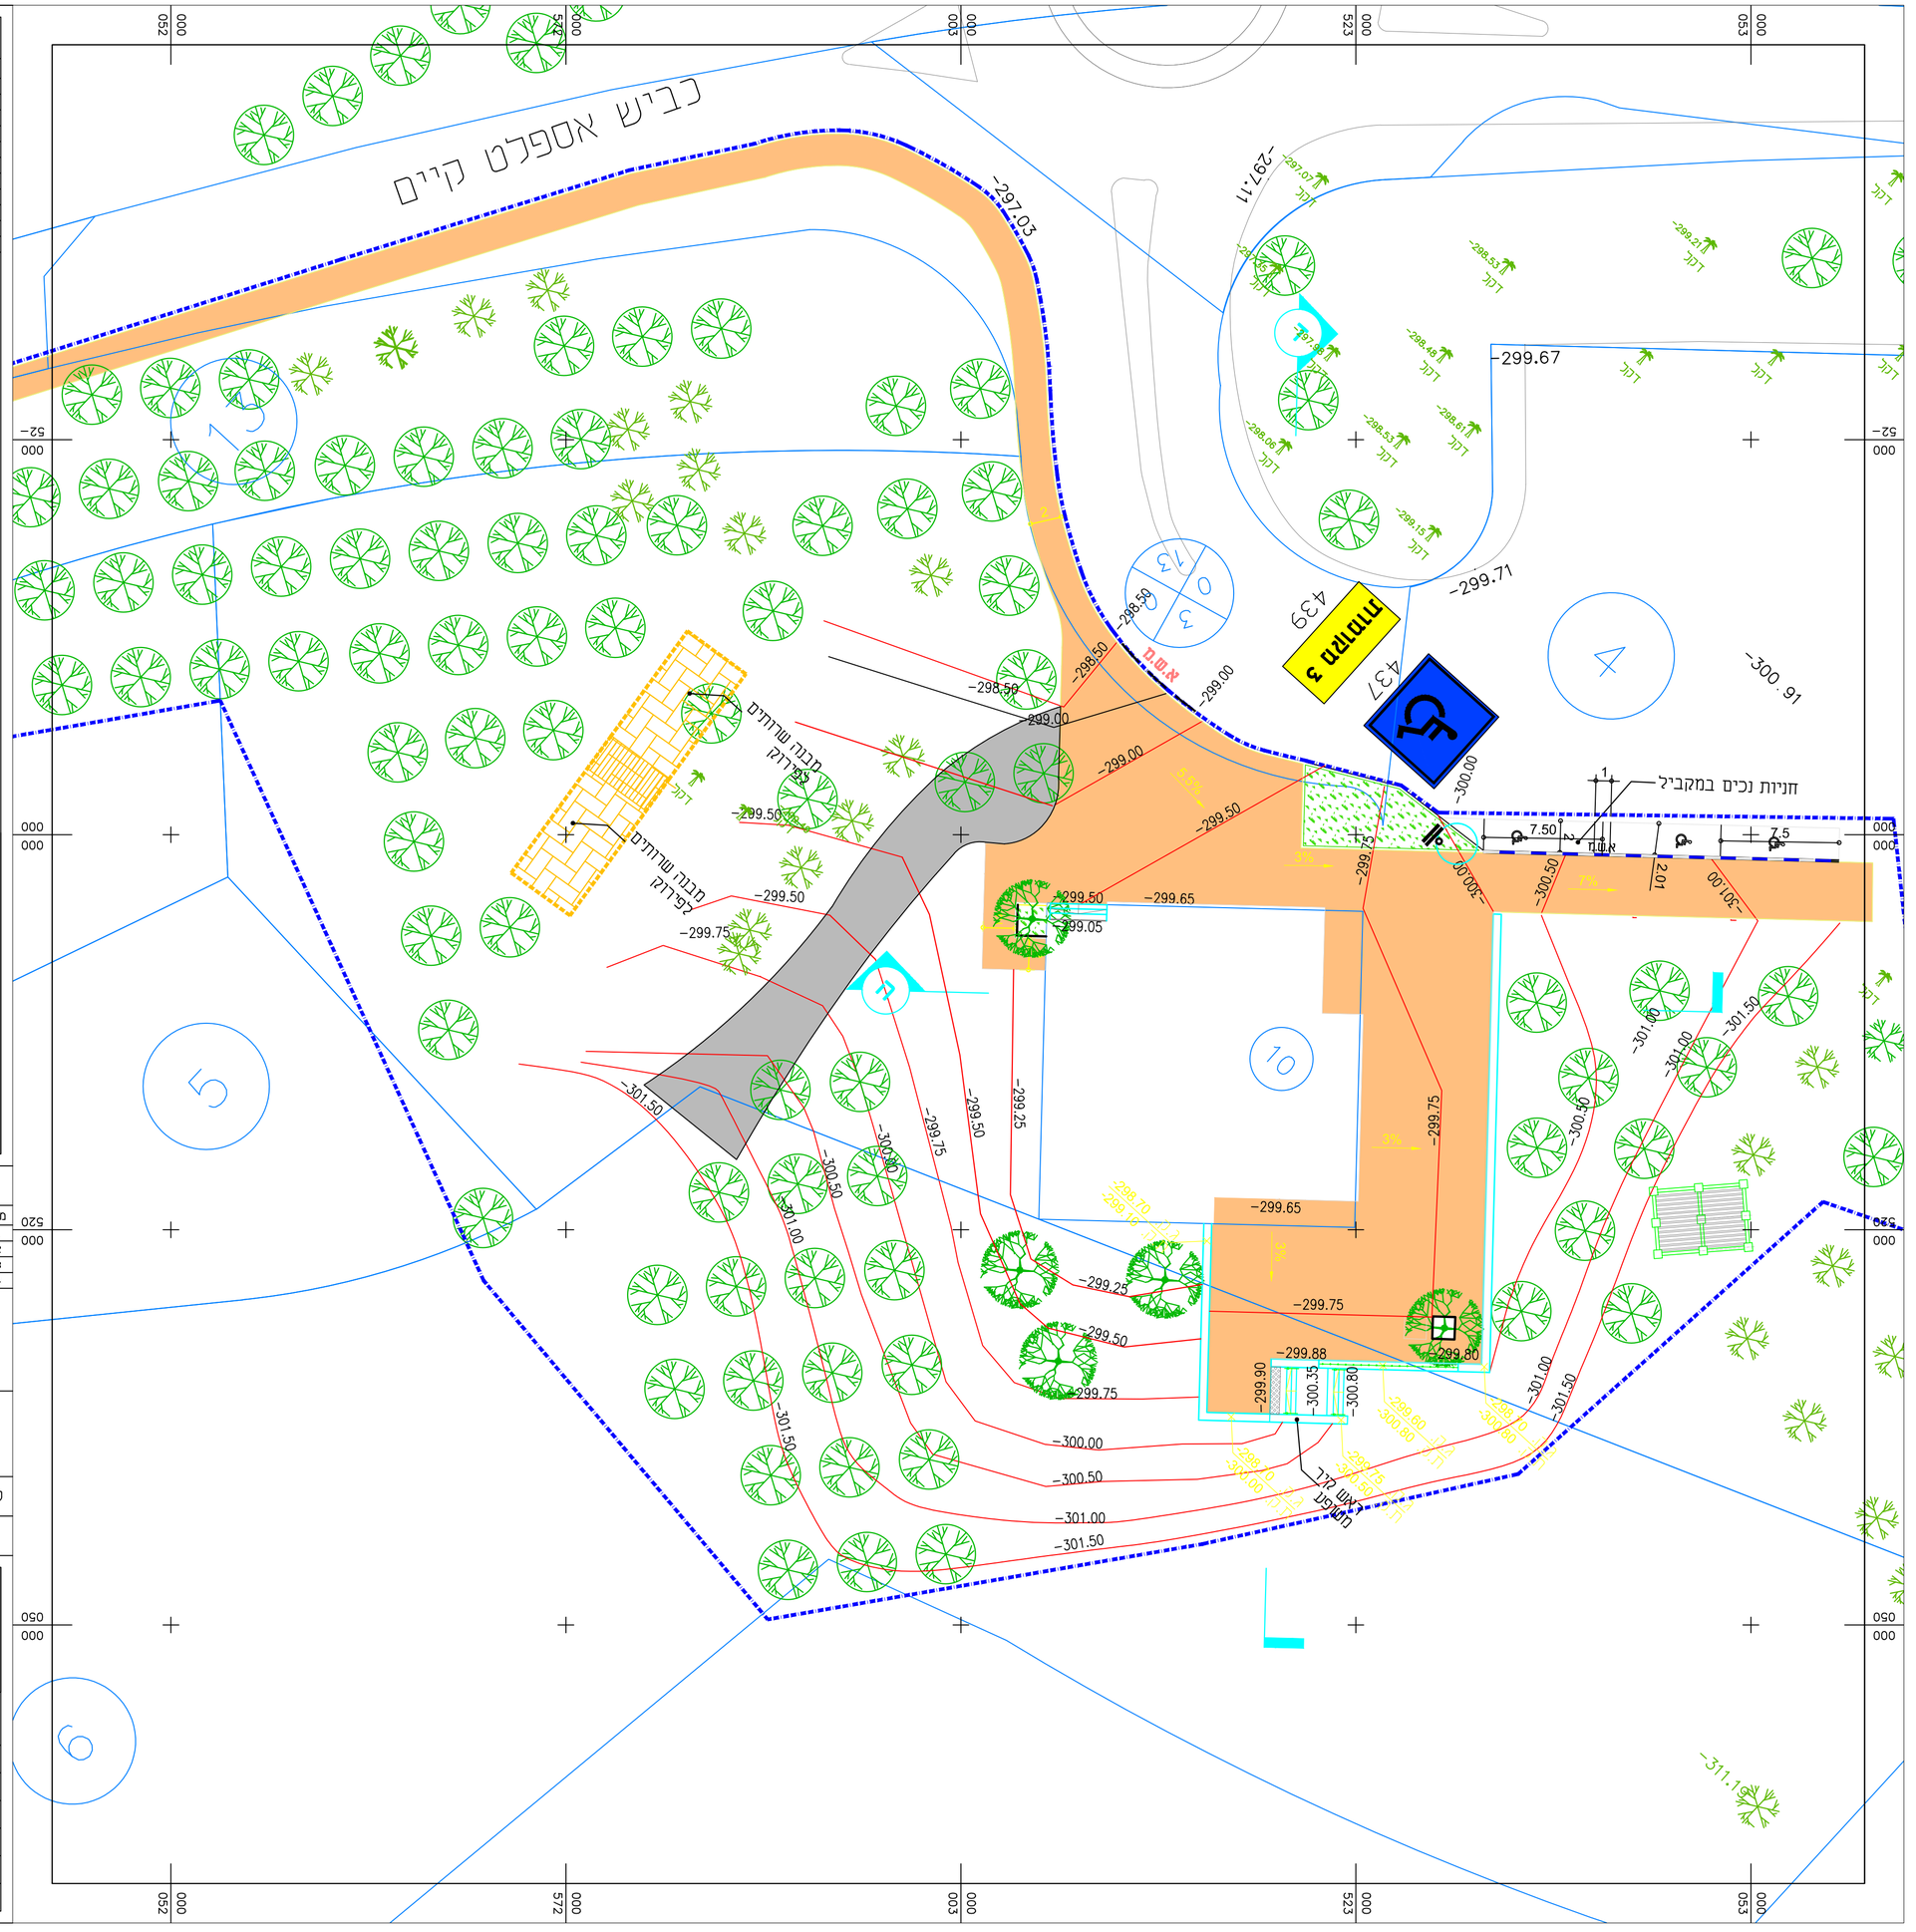


המבנה משמש למנוחה והמתנה של נהגי האוטובוסים שמגיעים לאתר ולכן אין צורך בטבלת מאזן חניה .

שינויים והוספות

	הופץ ל	תאריך

שינויים והוספות

מס	מהות השינוי	סממוס	חתימה	תאריך
1				
2				
3				
4				

תאריך: 05-04-17

חתימה:

0

תאריך מהדורה :

לעיון	למכרז	לביצוע

רוני שניידר תכנון כבישים ומדידות

א.ת. תרדיון ד.נ. משגב 20179 טל' 9991010, פקס : 04-9990006

E-mail : ronisn @ 013.net

מצדה - מבנה נהגים

הוכן עבור:	שם התכנית:
המקום: מצדה	**נספח תנועה וחניה**
תכנית מס:	
קנ"מ: 1:250	תאריך: 16-11-24
תכנן: רוני	ביקר: רוני שניידר
שרטט: יניב	אישר: רוני שניידר

הסבצע אחרי לבדיקת המידות ולהתאמתם במקום.
על הסבצע לבקר את כל המידות.
על כל סענות או אי התאמה עליו להודיע למתכנן.