
±000 = −299.60

מרצף בטון ב–30 בעובי 12 ס"מ
על מצע מהודק, לפי תכנית אדר' שימי דהאן

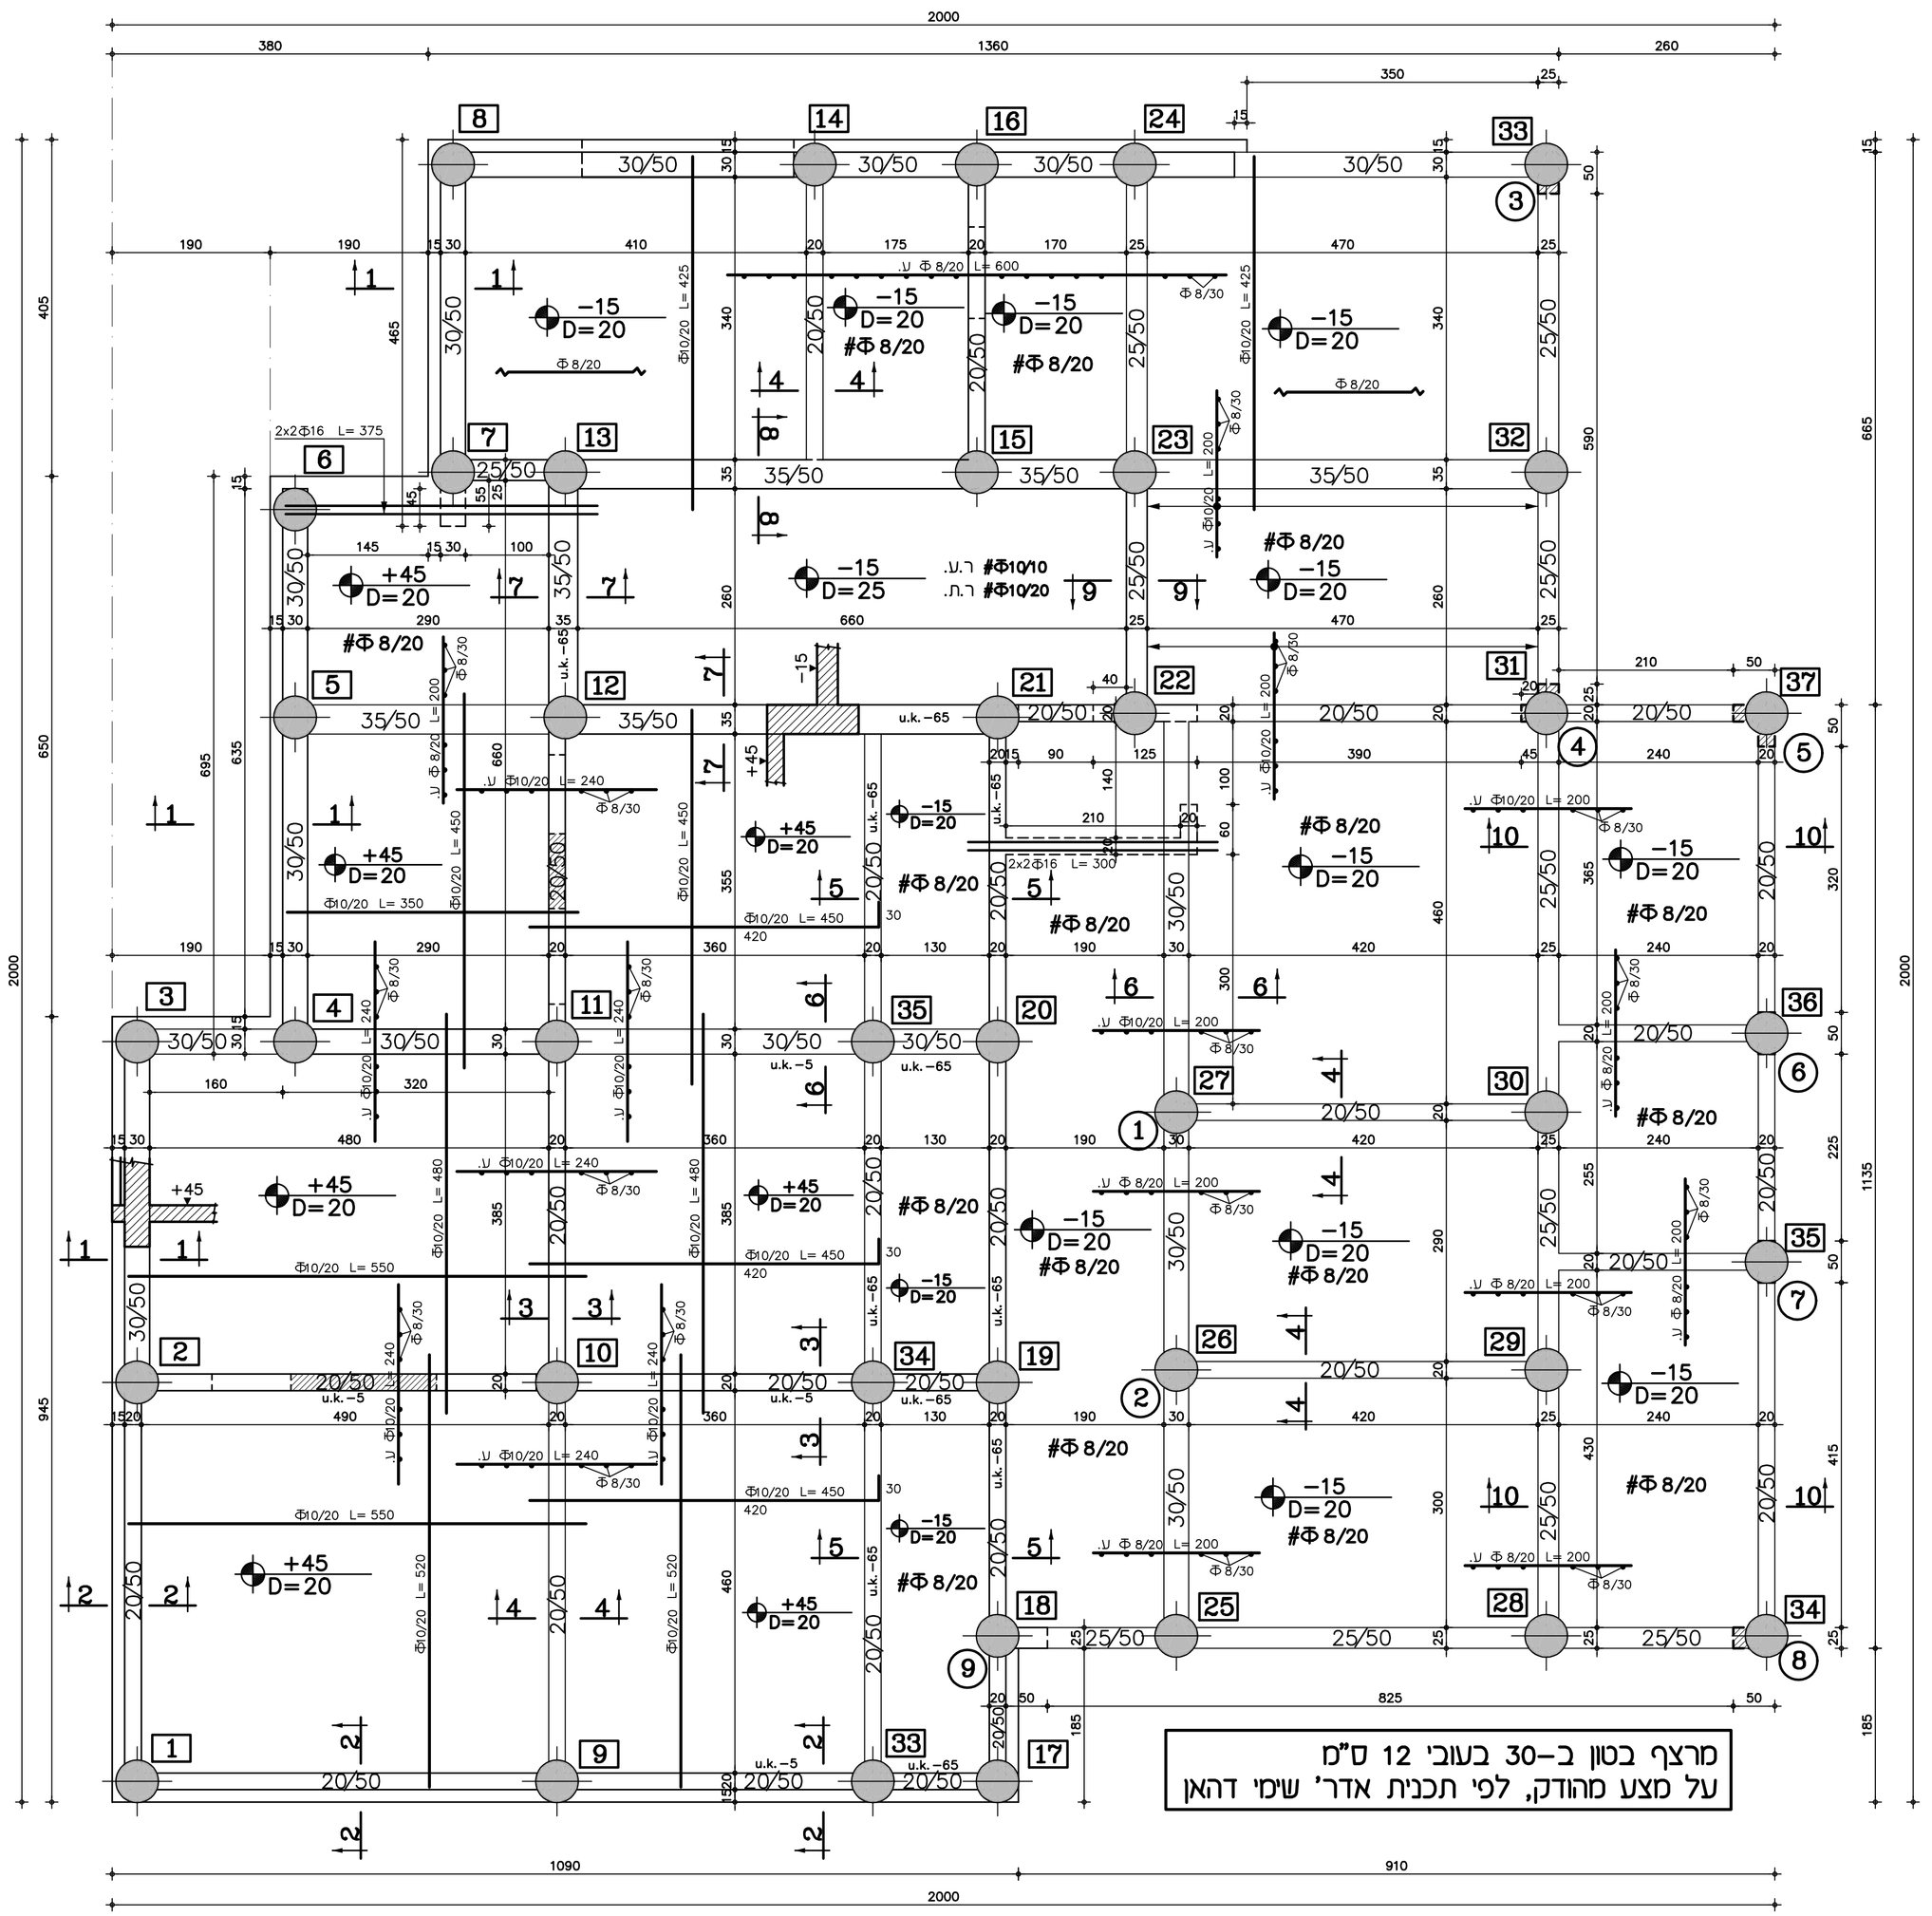

מרצף בטון ב–30 בעובי 12 ס"מ
על מצע מהודק, לפי תכנית אדר' שימי דהאן

מרצף בטון ב–30 בעובי 12 ס"מ
על מצע מהודק, לפי תכנית אדר' שימי דהאן

מס'	תאריך	הפצה

מס'	תאריך	שינויים

מס'	הערות

לאישור ○ למכרז ○ לביצוע ○

על הקבלן לבדוק את כל המידות ולהודיע
למהנדס המתכנן על אי התאמה.

סוג הבטון ב – 30	דרגת חשיפה 3

שם הפרויקט PROJECT	
מצדה – מבנה נהגים ושירותים ציבוריים	
DRAWING TITLE תכנית	תכנית מס' 2 / פרוייקט מס' 1038
רצפה במפלס −15, +45	
DATE תאריך 7.12.16	SCALE קנ"מ 1:50
ביקר	שרטט מיכל
SIGNATURE	חתימה לביצוע

יורם מנדל – מהנדס בנין
תכנון וייעוץ הנדסי
רח' הרצוג 21, 9238714
טל. 02–5633434 פקס. 02–5633783

YORAM MENDEL – CIVIL ENG.
21 HERZOG st. 9238714
TEL. 02–5633434 FAX 02–5633783