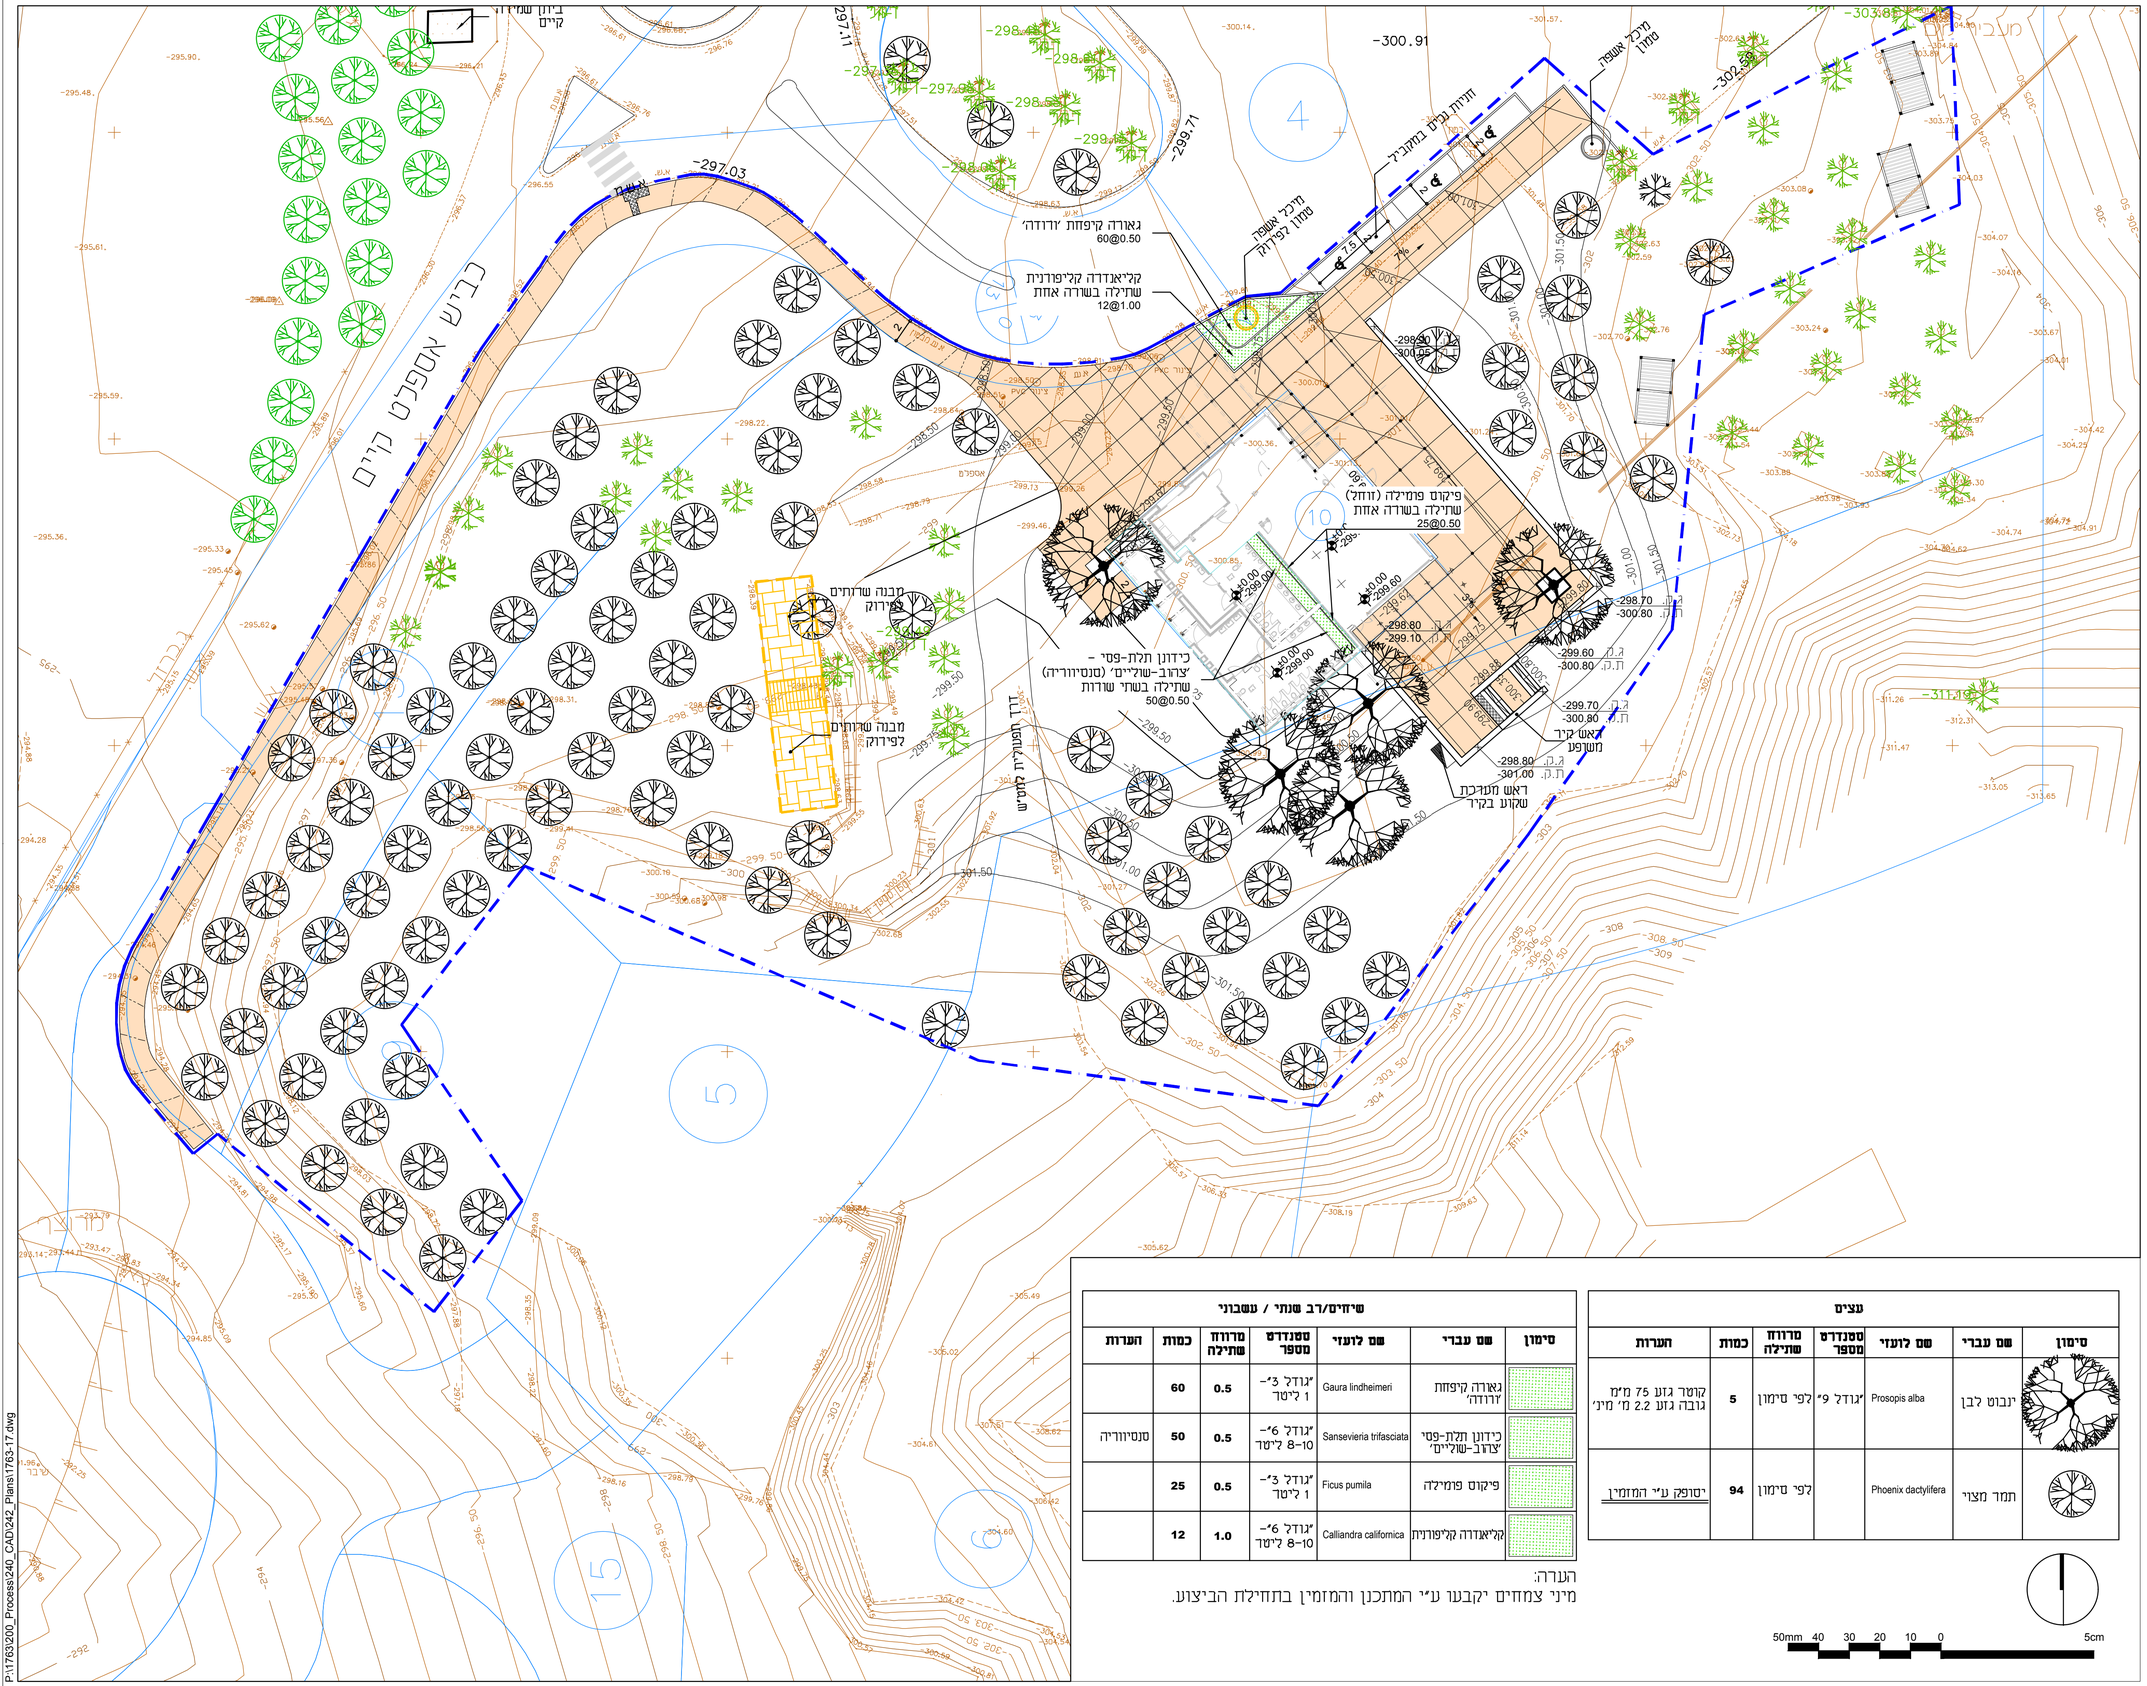


עצים					
סימון	שם עברי	שם לועזי	ספנדרט מספר	מרווח שתילה	כמות	הערות
	ינבוט לבן	Prosopis alba	"גודל 9	לפי סימון	5	קוטר גזע 75 מ'מ גובה גזע 2.2 מ' מינ'
	תמר מצוי	Phoenix dactylifera		לפי סימון	94	יסופק ע"י המזמין

שיחים/רב שנתי / עשבוני					
סימון	שם עברי	שם לועזי	ספנדרט מספר	מרווח שתילה	כמות	הערות
	גאורה קיפחת 'ורדרה'	Gaura lindheimeri	"גודל 3 – 1 ליטר	0.5	60	
	כידונן תלת-פסי 'צהוב-שוליים'	Sansevieria trifasciata	"גודל 6 – 8-10 ליטר	0.5	50	סנסיוויריה
	פיקוס פומילה	Ficus pumila	"גודל 3 – 1 ליטר	0.5	25	
	קלייאנדרה קליפורנית	Calliandra californica	"גודל 6 – 8-10 ליטר	1.0	12	

הערה:
מיני צמחים יקבעו ע"י המתכנן והמזמין בתחילת הביצוע.

50mm 40 30 20 10 0 5cm

הערה:
מיני צמחים יקבעו ע"י המתכנן והמזמין
בתחילת הביצוע.

שינויים ותוספות	חתימה	תאריך

חניון מבקרים
לובי נהגים
מצדה

תכנית צמחיה
מבנה נהגים

מספר התכנית	מספר העבודה
17	1763

קנה מידה : 1:250 @A1	תאריך : 12-12-2016
מתכנן : אורנה מירום	בקורת : שימי דהן
אדריכל אחראי : צבי דקל	

מהדורה 0 | לעיון ☒ למכרז ☐ | לאשור ☐ לביצוע ☐

מקום נוף בע"מ - אדריכלי נוף
יאיר אביגדור - אדריכלות ועיצוב עירוני בע"מ
רח' המייסדים 13, מושב מזור ת.ד.218 מיקוד 73160
טל. 03-9773640 פקס. 03-9773090
office@minadd.com www.minadd.com

P:\1763\200_Process\240_CAD\242_Plans\1763-17.dwg