

חתך אורך - פרופיל של ראש גדה במצב קיים ומתוכנן

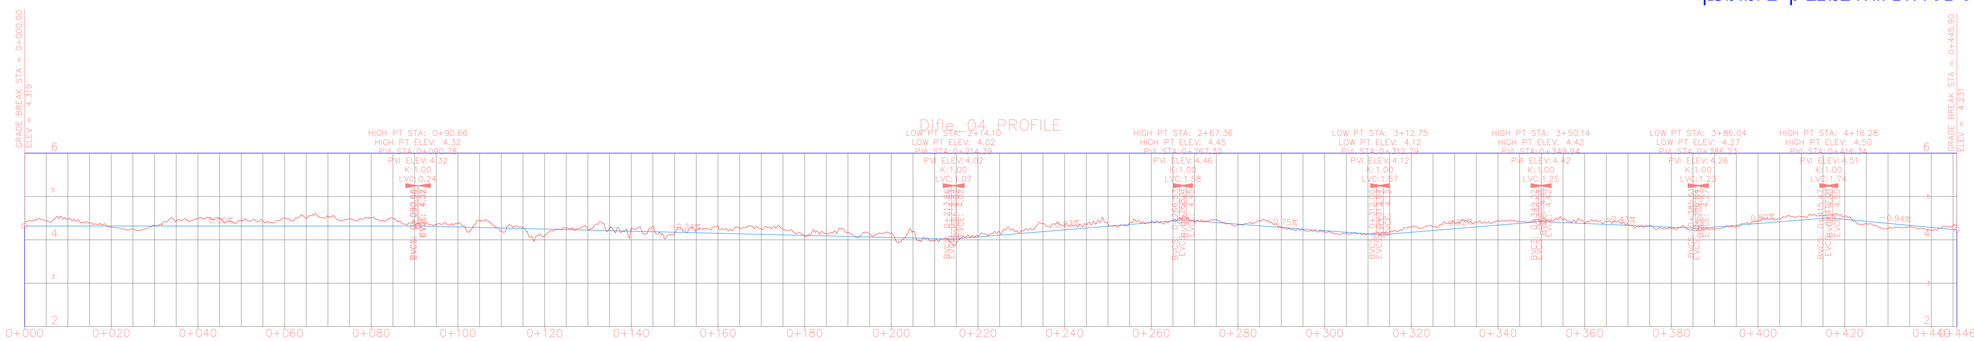


מקרא חתך אורך - פרופיל

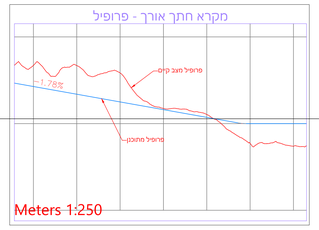

Meters 1:250

Meters 1:500

קטע 04
תנוחה ופריסה של המקטעים ומיקום חתכי רוחב

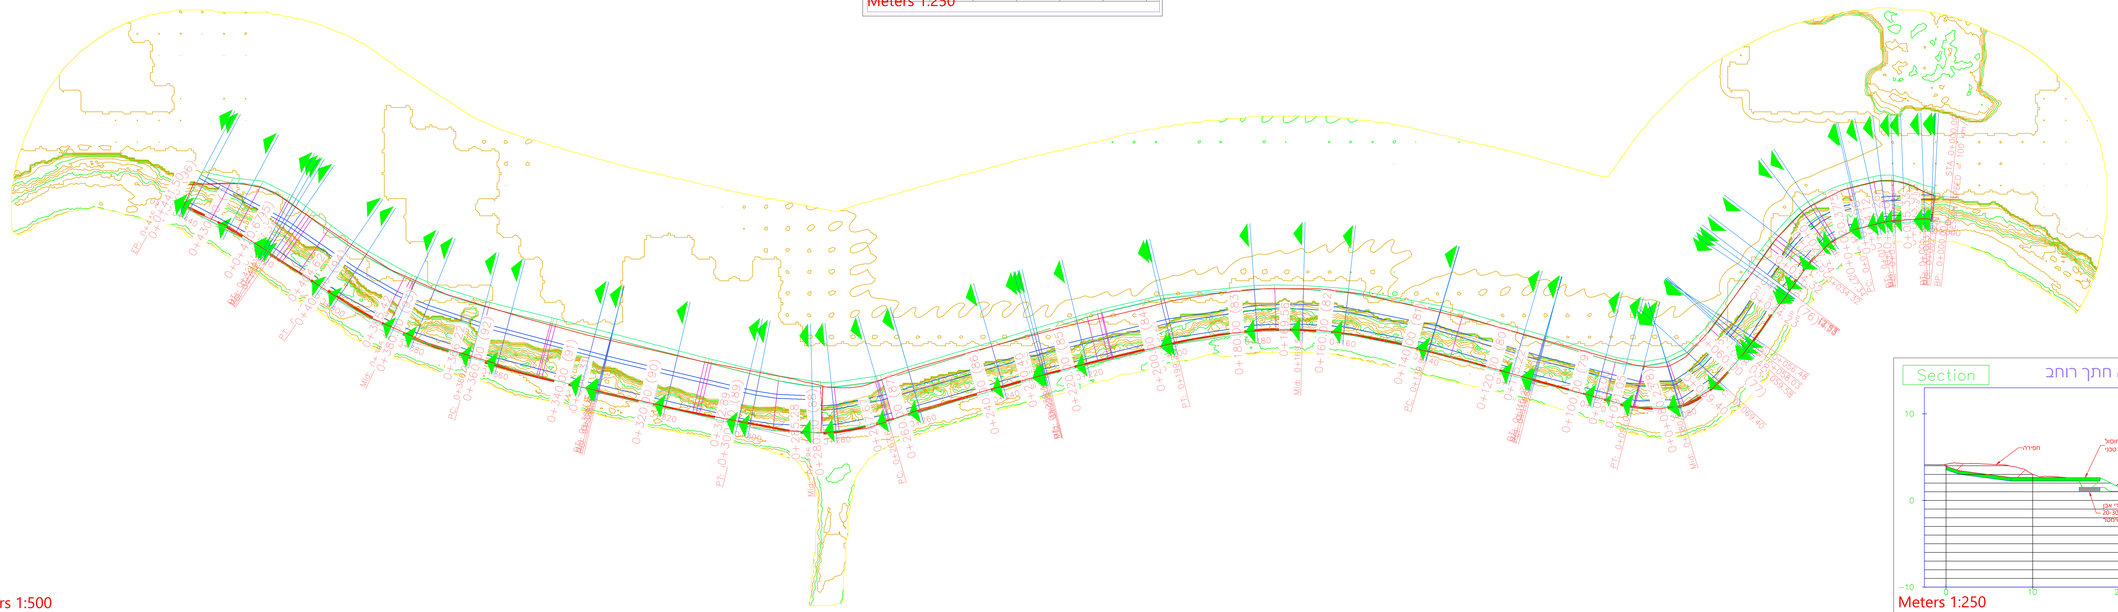


מקרא חתך רוחב


Meters 1:250

חתכים עקרוניים המשולבים במקטע 1:100

חתך א

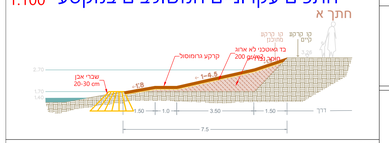

חתך ג

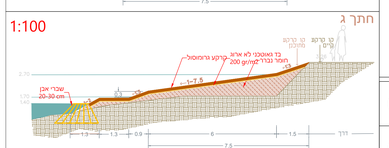

חתכי תכנון


Meters 1:500

פריסת חתכי תכנון

קטעי הפרוייקט:



תרשים סביבה:

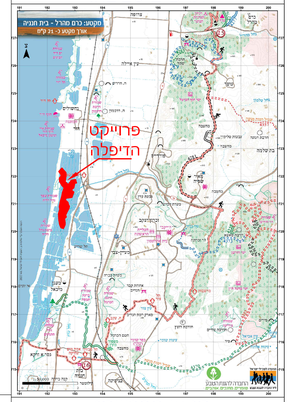

מהדורה	תאריך	תאור

המבצע אחראי לבדיקת התוכניות ולהתאמתן במקום. על המבצע לבקר את כל המידות ולהודיע למתכנן על כל טעות או אי-התאמה. אין לקבוע מידות על-ידי מדידה בשרטוט. מהנדס ו/או יועץ אשר שמו רשום מעל שם האדריכל בתוכנית זו נושא לבדו באחריות המקצועית והחוקית לתוכנית. אין לעשות כל שימוש בתוכנית זו או ברעיונות הגלומים בה ללא אישור בכתב מאת המתכנן.

שם פרוייקט:
"שיקום גדות דיפלה"


תוכן גיליון:	Area_04	קנ"מ
	אזור 04	
מהדורה: 00	תכנן: סיגל עוז	אישר: אורי מורן	שרטט
קנה מידה: שונים	תאריך: 04/06/2023	כ.כמ"ד
שם הקובץ:	Difle_Project_Plot.dwg	כ.כ.שרטט

מורן פיתוח וייעוץ בע"מ
עצמאות 22 פרדס חנה 37038
טלפקס 050-3044454 04-6308348
office@moran-eco.co.il


F:\Documents\Data\Year2023\Moran_Eng\2023\0516_Difle_Project\Difle_Project_Plot.dwg, Area_04, 04/06/2023 14:28:40, arad, AutoCAD PDF (General Documentation).pc3, ISO full bleed A0 (841.00 x 1189.00 MM), 1:1

חתכי רוחב מתוכננים


0+003.50

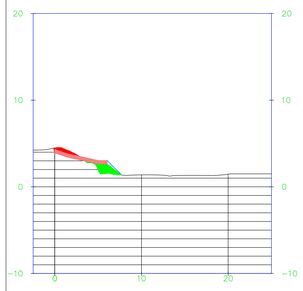


0+014.12

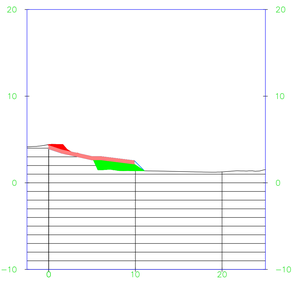


0+027.34

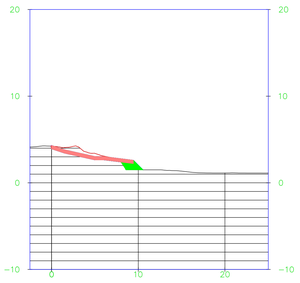


0+043.58

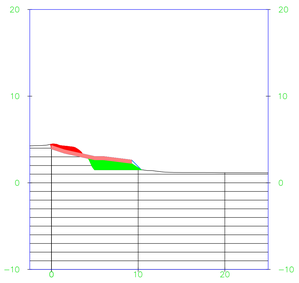


0+059.58

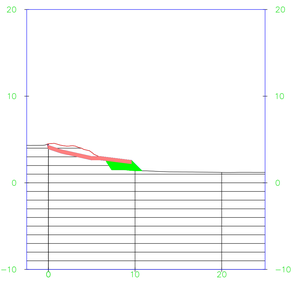


0+080.23

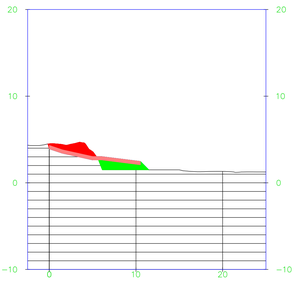


0+003.91

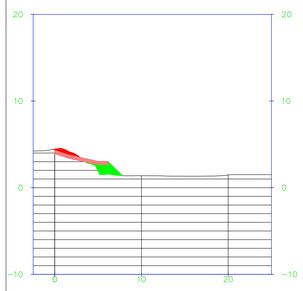


0+015.98

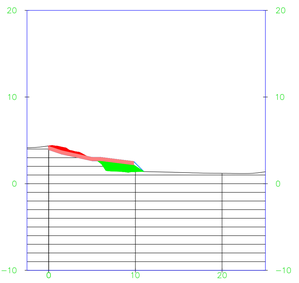


0+034.32

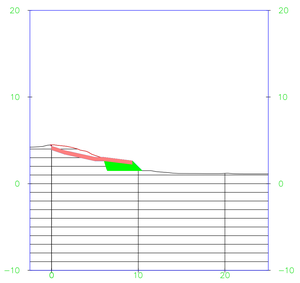


0+044.23

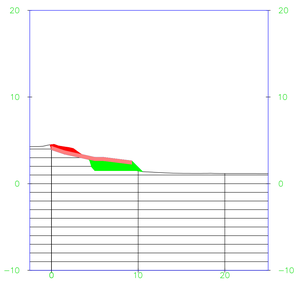


0+060.00

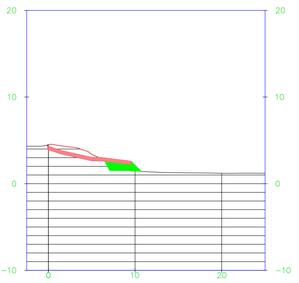


0+091.05

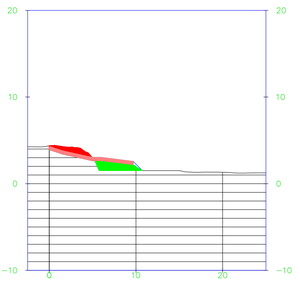


0+005.33

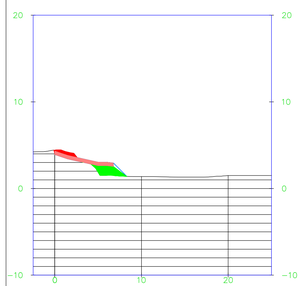


0+020.00

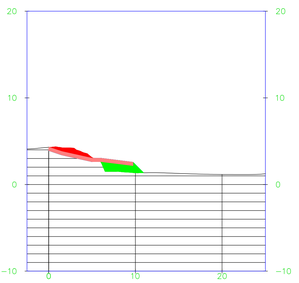


0+040.00

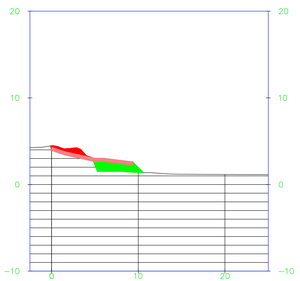


0+056.48

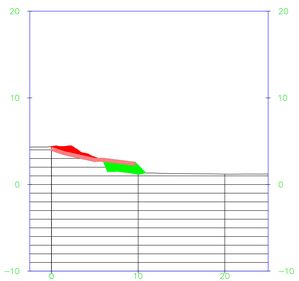


0+069.40

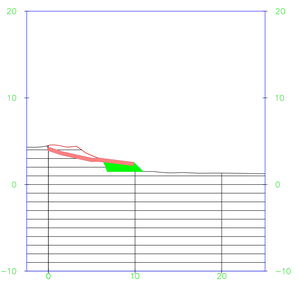


0+100.00

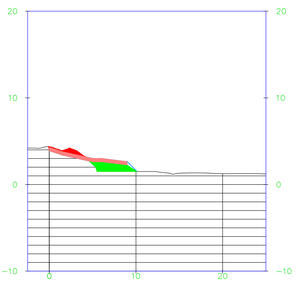


0+012.26

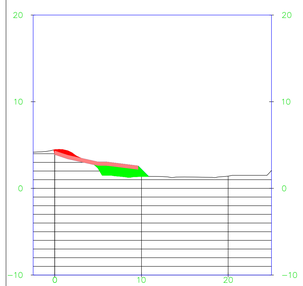


0+020.37

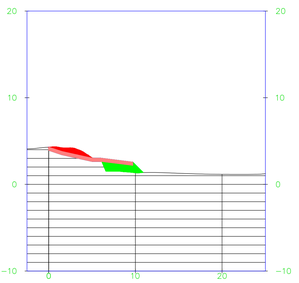


0+042.93

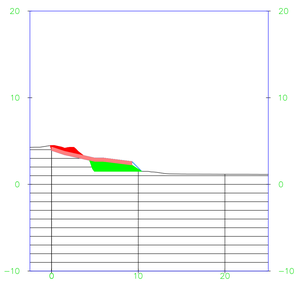


0+058.03

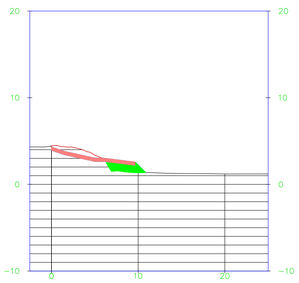

0+080.00

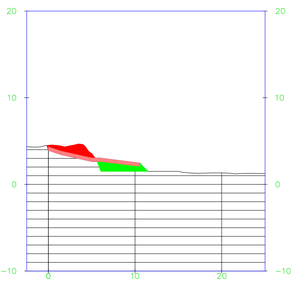


0+114.52

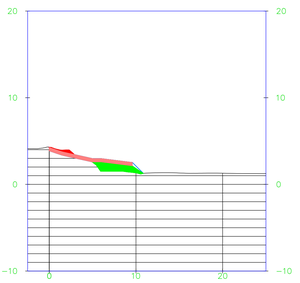

תאריך	תאור	
		מהדורה

תרשים סביבה:

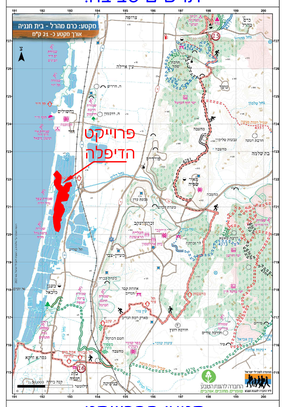

קטעי הפרוייקט:



תאריך	תאור	
		מהדורה

המבצע אחראי לבדיקת התוכניות ולהתאמתן במקום. על המבצע לבקר את כל המידות ולהודיע למתכנן על כל טעות או אי-התאמה. אין לקבוע מידות על-ידי מדידה בשרטוט. מהנדס ו/או יועץ אשר שמו רשום מעל שם האדריכל בתוכנית זו נושא לבדו באחריות המקצועית והחוקית לתוכנית. אין לעשות כל שימוש בתוכנית זו או ברעיונות הגלומים בה ללא אישור בכתב מאת המתכנן.


שם פרוייקט:

"שיקום גדות דיפלה"

תוכן גיליון:	Area_04_Sections_a	לעיון
אזור 04		
מהדורה: 00	תכנן: סיגל עוז	אישר: אורי מורן	לאישור
קנה מידה: שונים	תאריך: 04/06/2023	כיכוב
שם הקובץ:	Difle_Project_Plot.dwg	לביצוע


מורן פיתוח וייעוץ בע"מ
עצמאות 22 פרדס חנה 37038
טלפקס 050-3044454 04-6308348
office@moran-eco.co.il

חתכי רוחב מתוכננים

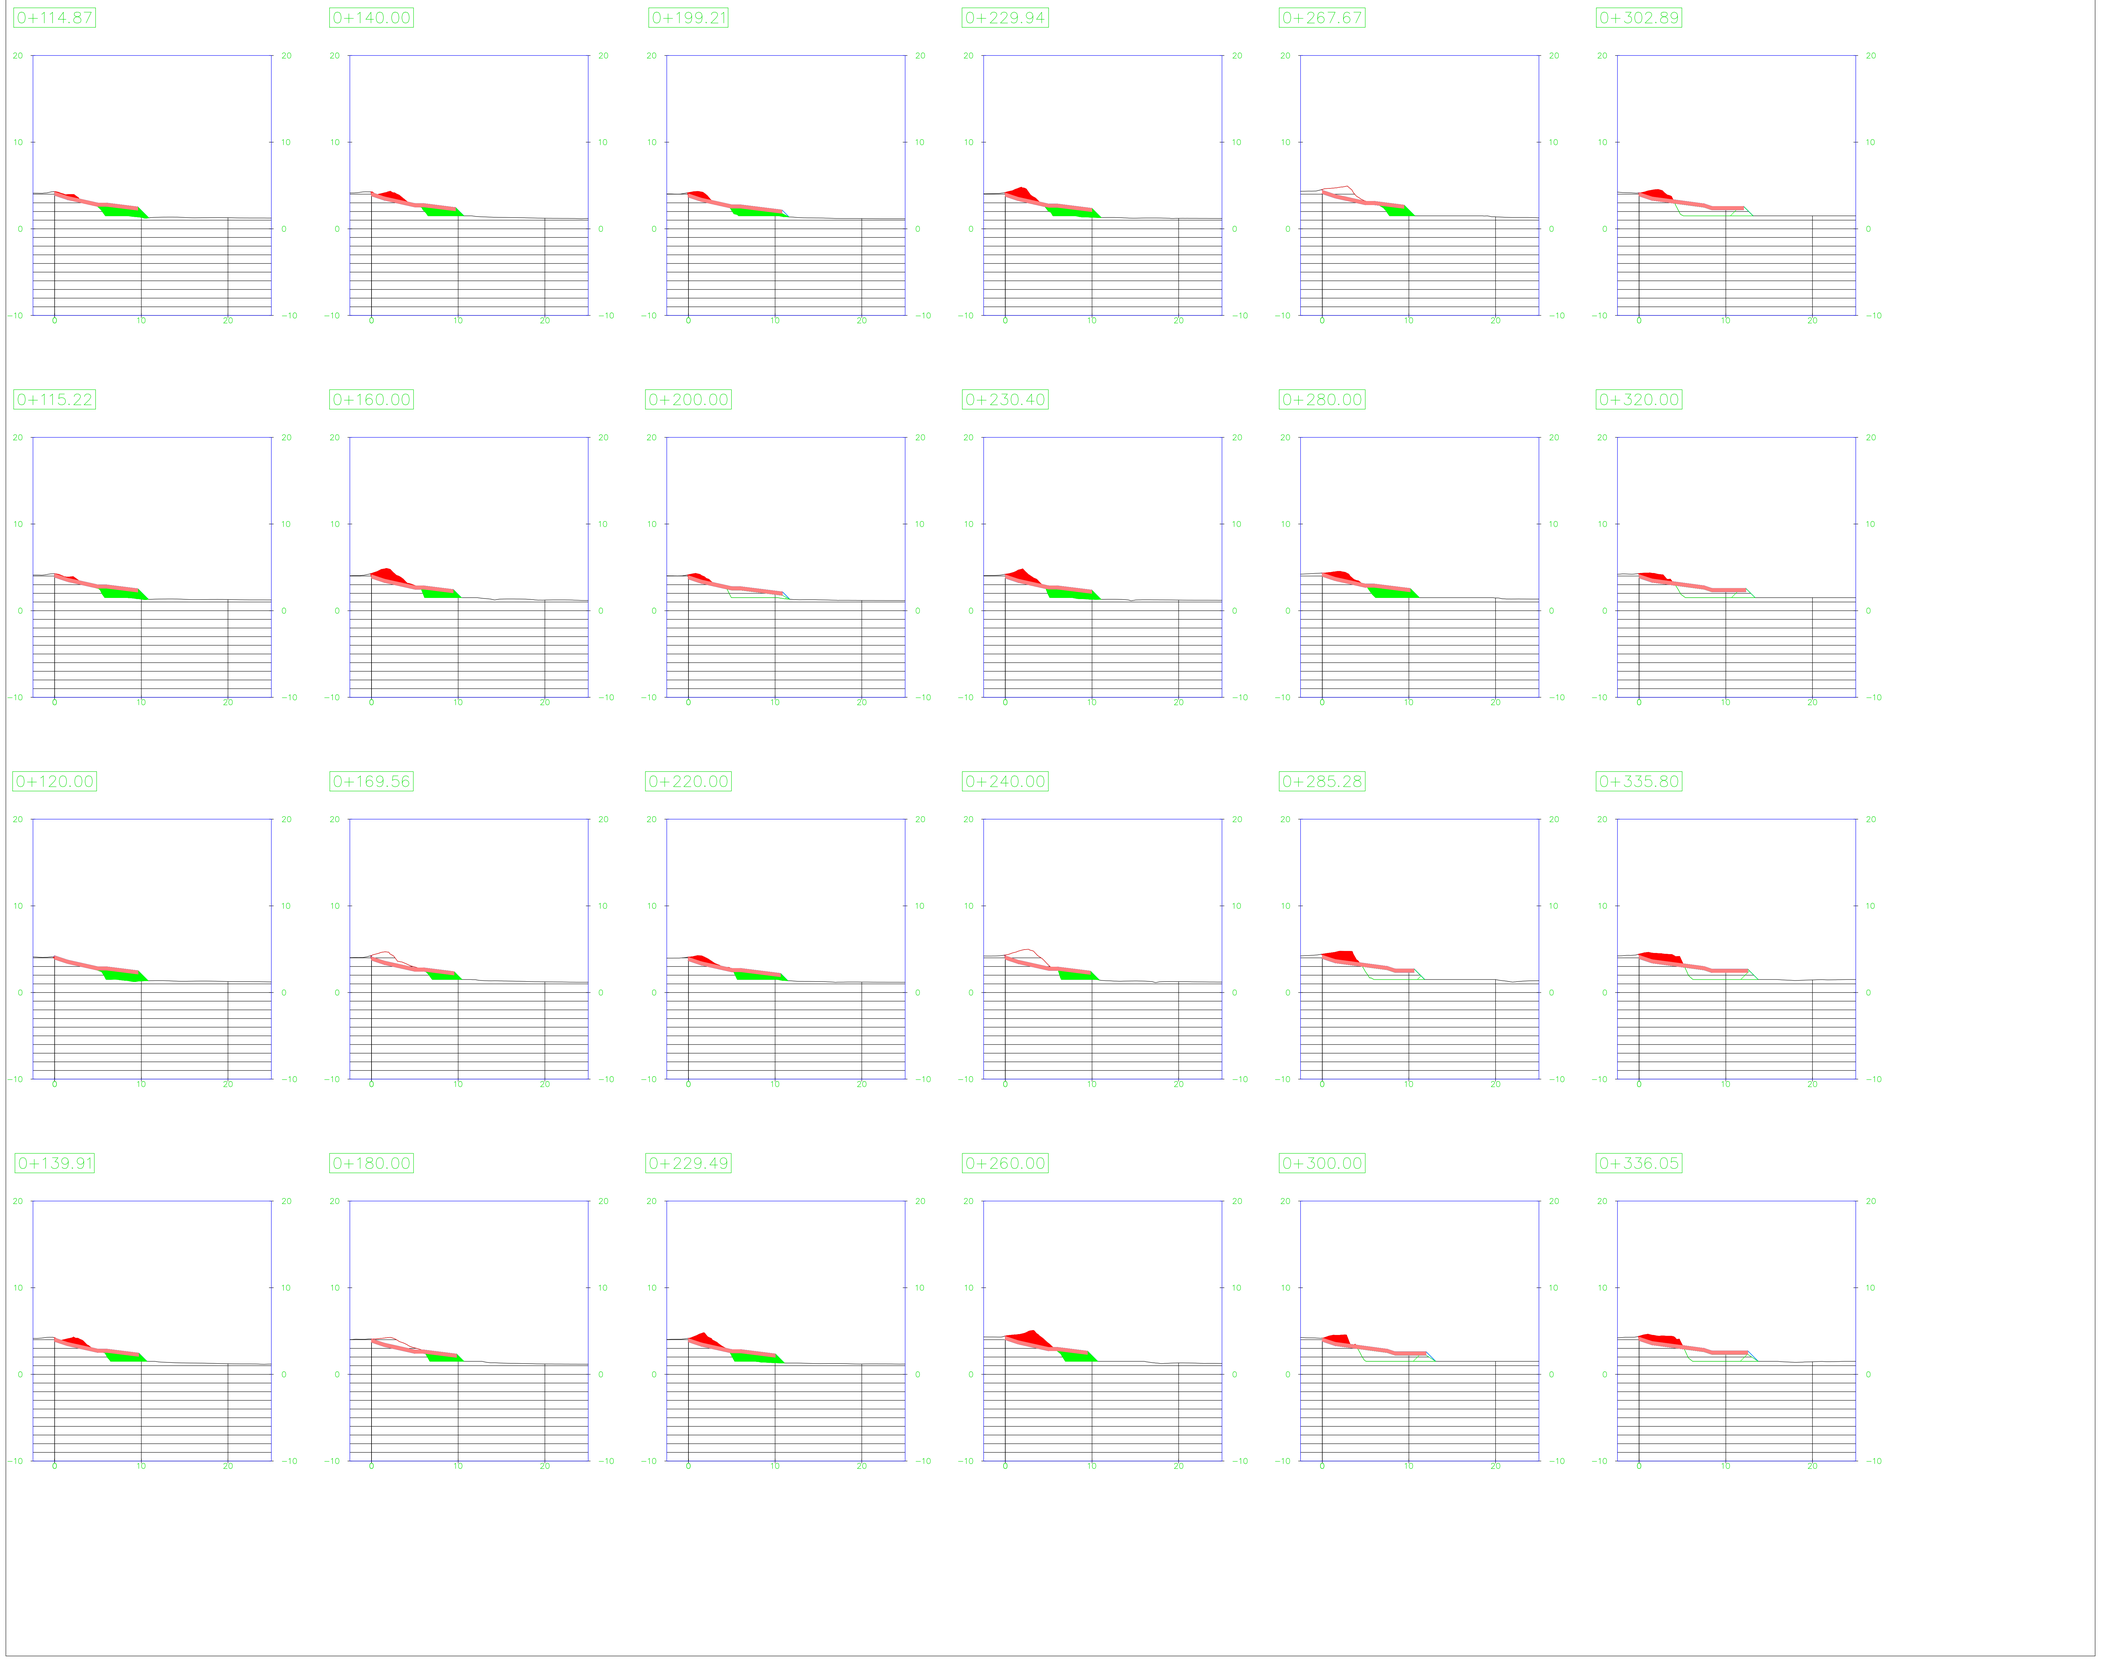

מהדורה	תאריך	תאור

תרשים סביבה:

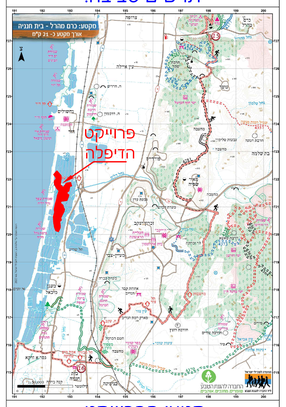

קטעי הפרוייקט:



מהדורה	תאריך	תאור

המבצע אחראי לבדיקת התוכניות ולהתאמתן במקום. על המבצע לבקר את כל המידות ולהודיע למתכנן על כל טעות או אי-התאמה. אין לקבוע מידות על-ידי מדידה בשרטוט. מהנדס ו/או יועץ אשר שמו רשום מעל שם האדריכל בתוכנית זו נושא לבדו באחריות המקצועית והחוקית לתוכנית. אין לעשות כל שימוש בתוכנית זו או ברעיונות הגלומים בה ללא אישור בכתב מאת המתכנן.

שם פרוייקט:


"שיקום גדות דיפלה"

תוכן גיליון:	לעיון	Area_04_Sections_b
אזור 04		
מהדורה: 00	תכנן: סיגל עוז	אישר: אורי מורן
קנה מידה: שונים	תאריך: 04/06/2023	
שם הקובץ:	לביצוע	Difle_Project_Plot.dwg

מורן פיתוח וייעוץ בע"מ
עצמאות 22 פרדס חנה 37038
טלפון 050-3044454 04-6308348
office@moran-eco.co.il

P:\Documents\Data\Year2023\Moran_Eng\20230516_Difle_Project\Difle_Project_Plot.dwg, Area_04_Sections_b, 04/06/2023 14:29:46, arad, AutoCAD PDF (General Documentation).pc3, ISO full bleed A0 (841.00 x 1189.00 MM), 1:1

חתכי רוחב מתוכננים

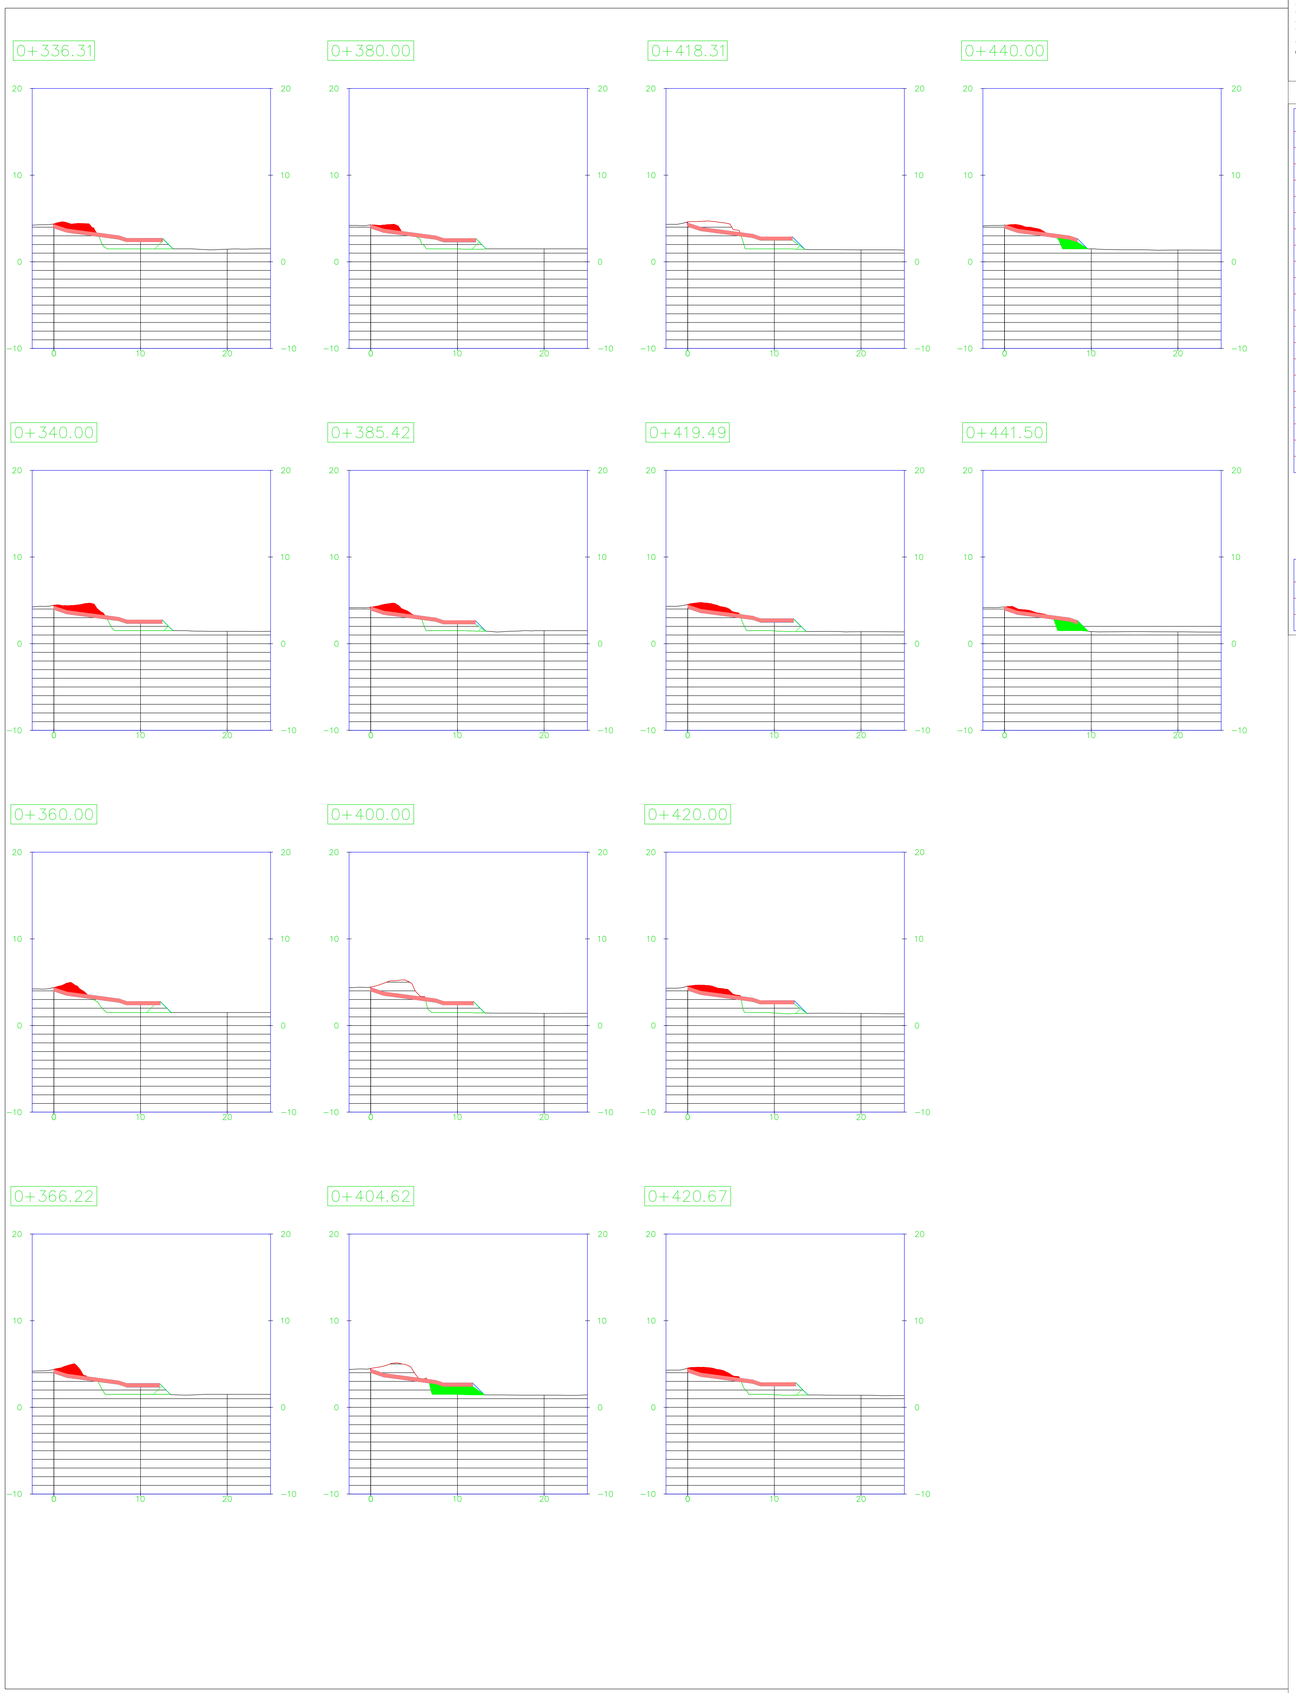

טבלת כמויות חפירה ומילוי לפי אזורים

Cut/Fill Summary

Name	Cut Factor	Fill Factor	2d Area	Cut	Fill	Net
Difle_04.1	1.000	1.000	2628.96sq.m	1127.79 Cu. M.	994.75 Cu. M.	133.04 Cu. M.<Cut>
Difle_04.2	1.000	1.000	1819.16sq.m	724.46 Cu. M.	973.76 Cu. M.	249.30 Cu. M.<Fill>
Totals			4448.12sq.m	1852.25 Cu. M.	1968.51 Cu. M.	116.25 Cu. M.<Fill>

טבלת כמויות גרומוסול לפי חתכי רוחב

Material Table

Station	Area	Volume	Cumulative Volume
0+003.50	2.42	0.00	0.00
0+003.91	2.46	1.16	1.16
0+005.33	2.70	4.27	5.42
0+012.26	3.84	22.65	28.08
0+014.12	3.95	9.02	37.10
0+015.98	3.92	9.13	46.23
0+020.00	3.89	15.69	61.92
0+020.37	3.88	1.45	63.37
0+027.34	3.77	33.08	96.45
0+034.32	3.72	32.22	128.68
0+040.00	3.74	21.20	149.88
0+042.93	3.70	10.91	160.79
0+043.58	3.70	2.97	163.76
0+044.23	3.70	2.97	166.74
0+056.48	3.86	46.31	213.05
0+058.03	3.86	4.55	217.60
0+059.58	3.83	4.53	222.13
0+060.00	3.81	1.59	223.73
0+069.40	3.93	36.39	260.11
0+080.00	4.20	32.16	292.27

Material Table

Station	Area	Volume	Cumulative Volume
0+080.23	4.20	0.95	293.22
0+091.05	3.87	32.66	325.88
0+100.00	3.59	33.37	359.25
0+114.52	3.84	53.92	413.17
0+114.87	3.84	1.34	414.50
0+115.22	3.84	1.34	415.84
0+120.00	3.85	18.40	434.24
0+139.91	3.88	76.95	511.19
0+140.00	3.88	0.36	511.56
0+160.00	3.77	79.69	591.25
0+169.56	3.81	37.75	628.99
0+180.00	3.92	42.11	671.10
0+199.21	4.32	82.77	753.87
0+200.00	4.34	3.42	757.29
0+220.00	4.25	85.83	843.12
0+229.49	4.01	39.18	882.30
0+229.94	4.00	2.28	884.58
0+230.40	3.99	2.27	886.85
0+240.00	3.93	38.00	924.85
0+260.00	3.79	77.16	1002.01

Material Table

Station	Area	Volume	Cumulative Volume
0+267.67	3.78	29.02	1031.03
0+280.00	4.06	44.88	1075.91
0+285.28	4.24	20.26	1096.17
0+300.00	4.79	60.96	1157.14
0+302.89	4.82	12.68	1169.82
0+320.00	4.92	83.39	1253.21
0+335.80	5.01	78.48	1331.69
0+336.05	5.01	1.29	1332.98
0+336.31	5.01	1.29	1334.28
0+340.00	5.00	18.46	1352.74
0+360.00	4.91	99.03	1451.77
0+366.22	4.88	30.45	1482.22
0+380.00	4.85	63.28	1545.51
0+385.42	4.82	24.78	1570.29
0+400.00	4.74	65.89	1636.18
0+404.62	4.70	20.64	1656.83
0+418.31	4.83	65.21	1722.04
0+419.49	4.88	7.48	1729.52
0+420.00	4.92	3.27	1732.79
0+420.67	4.98	4.35	1737.14

מהדורה:	תכנן:	אישר:
00	סיגל עוז	אורי מורן

קנה מידה:	תאריך:
שונים	04/06/2023


שם הקובץ: Difle_Project_Plot.dwg

תוכן גיליון: Area_04_Sections_c
אזור 04

לעיון / לאישור / לביצוע

מהדורה	תאריך	תאור
00		

תרשים סביבה:

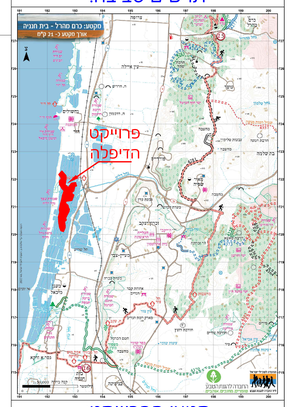

קטעי הפרוייקט:



מהדורה	תאריך	תאור
00		

המבצע אחראי לבדיקת התוכניות ולהתאמתן במקום. על המבצע לבקר את כל המידות ולהודיע למתכנן על כל טעות או אי-התאמה. אין לקבוע מידות על-ידי מדידה בשרטוט. מהנדס ו/או יועץ אשר שמו רשום מעל שם האדריכל בתוכנית זו נושא לבדו באחריות המקצועית והחוקית לתוכנית. אין לעשות כל שימוש בתוכנית זו או ברעיונות הגלומים בה ללא אישור בכתב מאת המתכנן.

שם פרוייקט:
"שיקום גדות דיפלה"

מורן פיתוח וייעוץ בע"מ
עצמאות 22 פרדס חנה 37038
טלפקס 04-6308348 050-3044454
office@moran-eco.co.il