
מהדורה	תאריך	תאור


תרשים סביבה:

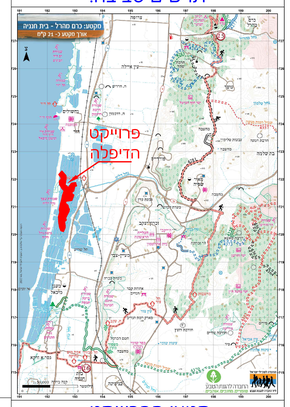

קטעי הפרוייקט:




חתך אורך - פרופיל של ראש גדה במצב קיים ומתוכנן

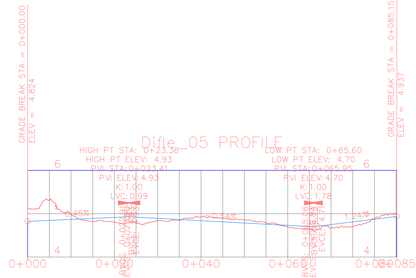


Meters 1:500

מקרא חתך אורך - פרופיל

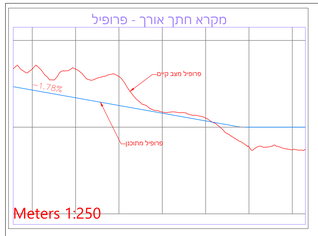


Meters 1:250

קטע 05
תנוחה ופריסה של המקטעים ומיקום חתכי רוחב

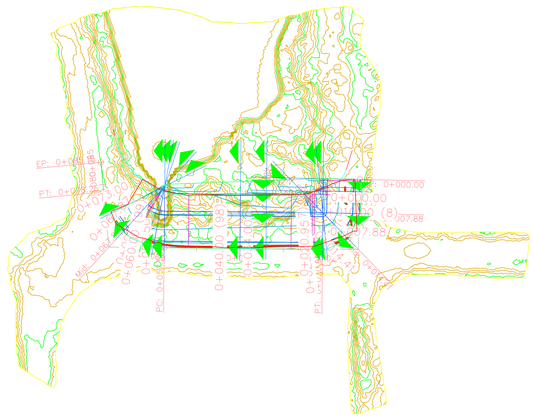


מקרא חתך רוחב

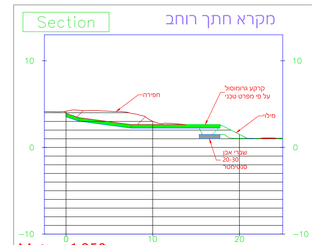


Meters 1:250

חתכי תכנון

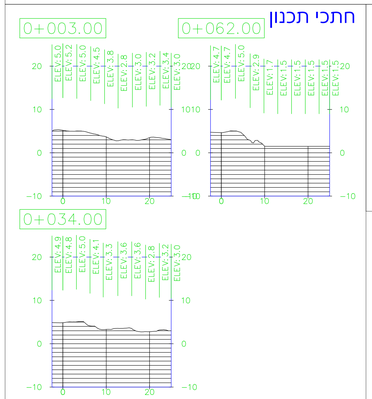


פריסת חתכי תכנון

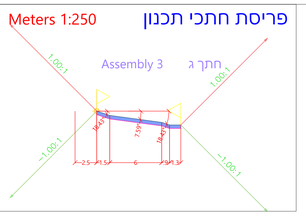

Meters 1:500

חתכים עקרוניים המשולבים במקטע 1:100

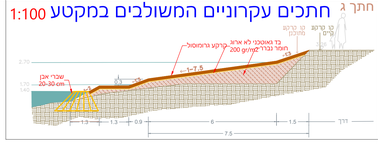

המבצע אחראי לבדיקת התוכניות ולהתאמתן במקום. על המבצע לבקר את כל המידות ולהודיע למתכנן על כל טעות או אי-התאמה. אין לקבוע מידות על-ידי מדידה בשרטוט. מהנדס ו/או יועץ אשר שמו רשום מעל שם האדריכל בתוכנית זו נושא לבדו באחריות המקצועית והחוקית לתוכנית. אין לעשות כל שימוש בתוכנית זו או ברעיונות הגלומים בה ללא אישור בכתב מאת המתכנן.

שם פרוייקט:


"שיקום גדות דיפלה"

תוכן גיליון:	Area_05	לעיון
אזור 05		
מהדורה: 00	תכנן: סיגל עוז	אישר: אורי מורן	לאישור
קנה מידה: שונים	תאריך: 04/06/2023	לביצוע
שם הקובץ: Difle_Project_Plot.dwg		לביצוע

מורן פיתוח וייעוץ בע"מ
עצמאות 22 פרדס חנה 37038
טלפון 050-3044454 04-6308348
office@moran-eco.co.il

F:\Documents\Data\Year\2023\Moran_Eng\2023_0016_Difle_Project\Difle_Project_Plot.dwg, Area_05, 04/06/2023 14:34:21, arad, AutoCAD PDF (General Documentation).pc3, ISO full bleed A0 (841.00 x 1189.00 MM), 1:1

חתכי רוחב מתוכננים

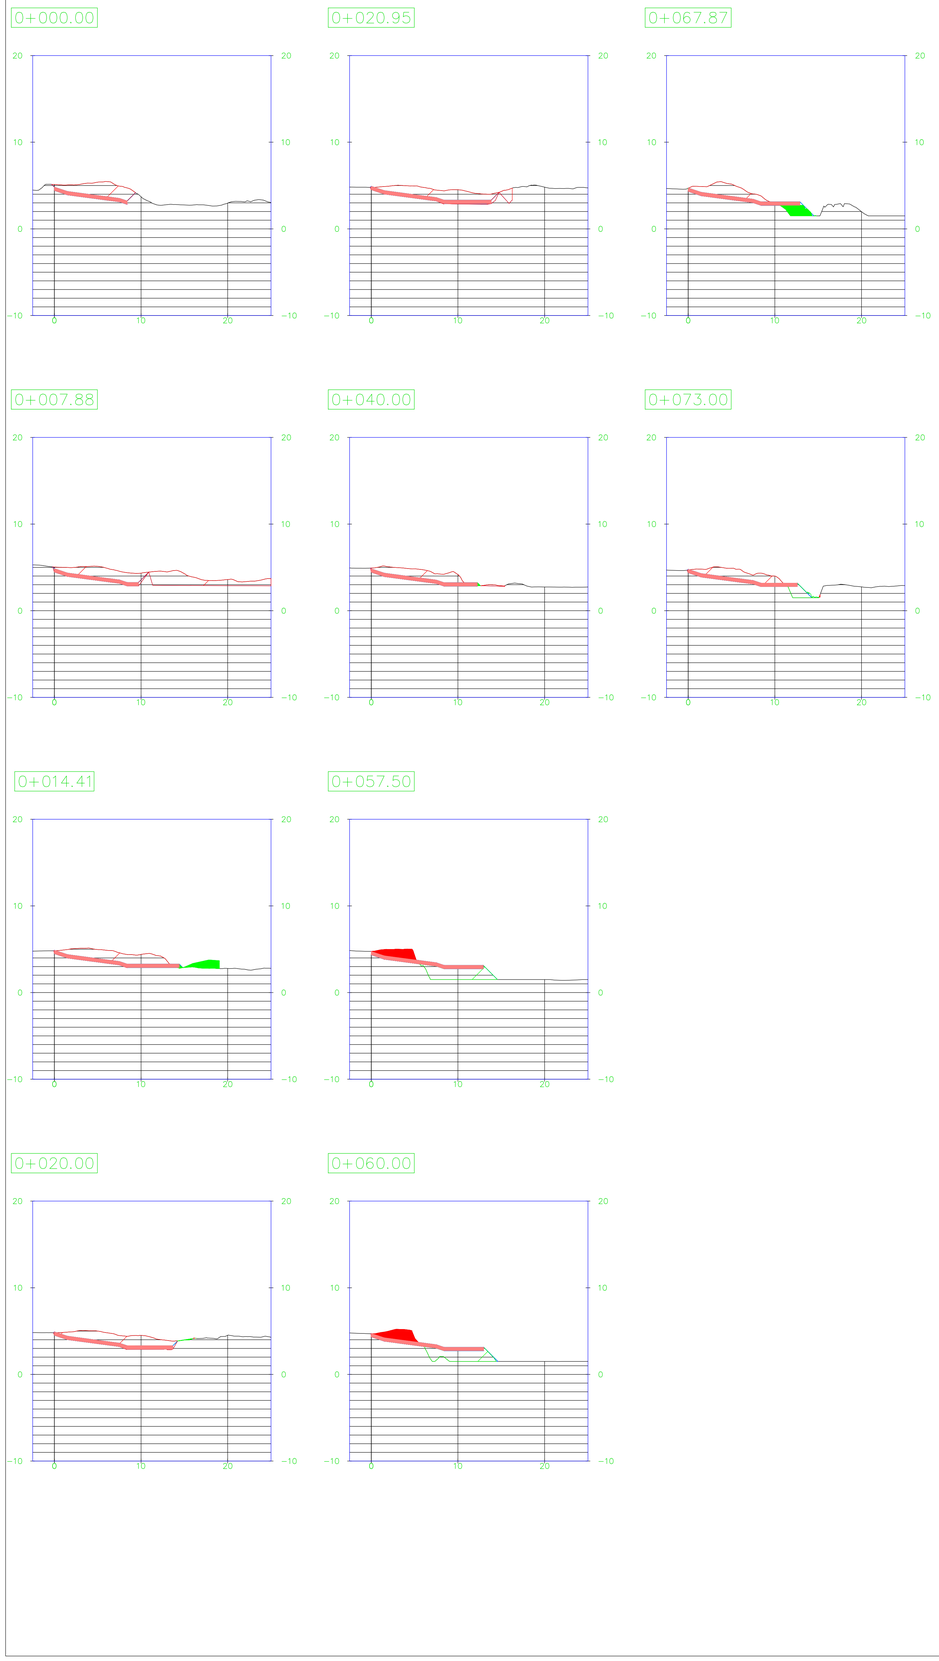

Cut/Fill Summary

טבלת כמויות חפירה ומילוי לפי אזורים

Name	Cut Factor	Fill Factor	2d Area	Cut	Fill	Net
Difle_05.1	**1.000**	**1.000**	634.46sq.m	662.31 Cu. M.	29.87 Cu. M.	632.44 Cu. M.<Cut>
Totals			634.46sq.m	662.31 Cu. M.	29.87 Cu. M.	632.44 Cu. M.<Cut>


טבלת כמויות גרומוסול לפי חתכי רוחב

Material Table

Station	Area	Volume	Cumulative Volume
0+000.00	3.36	0.00	0.00
0+007.88	3.88	28.51	28.51
0+014.41	5.77	7.99	36.51
0+020.00	5.47	5.08	41.59
0+020.95	5.54	0.94	42.53
0+040.00	4.90	99.35	141.89
0+057.50	5.17	88.04	229.93
0+060.00	5.19	7.04	236.96
0+067.87	5.16	22.11	259.07
0+073.00	5.04	14.36	273.43

	תאריך	תאור
מהדורה		
נושא		

תרשים סביבה:

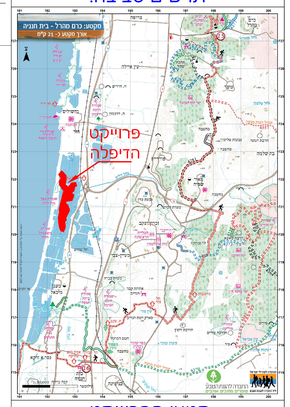

קטעי הפרוייקט:



	תאריך	תאור
מהדורה		
נושא		

המבצע אחראי לבדיקת התוכניות ולהתאמתן במקום. על המבצע לבקר את כל המידות ולהודיע למתכנן על כל טעות או אי-התאמה. אין לקבוע מידות על-ידי מדידה בשרטוט. מהנדס ו/או יועץ אשר שמו רשום מעל שם האדריכל בתוכנית זו נושא לבדו באחריות המקצועית והחוקית לתוכנית. אין לעשות כל שימוש בתוכנית זו או ברעיונות הגלומים בה ללא אישור בכתב מאת המתכנן.

שם פרוייקט:

"שיקום גדות דיפלה"

תוכן גיליון: אזור 05	לעיון	Area_05_Sections_a
מהדורה: 00 / תכנן: סיגל עוז / אישר: אורי מורן	לאישור	
קנה מידה: שונים / תאריך: 04/06/2023	לביצוע	
שם הקובץ: Difle_Project_Plot.dwg		

מורן פיתוח וייעוץ בע"מ
עצמאות 22 פרדס חנה 37038
טלפון 050-3044454 04-6308348
office@moran-eco.co.il