


מס׳	שינוי	תאריך

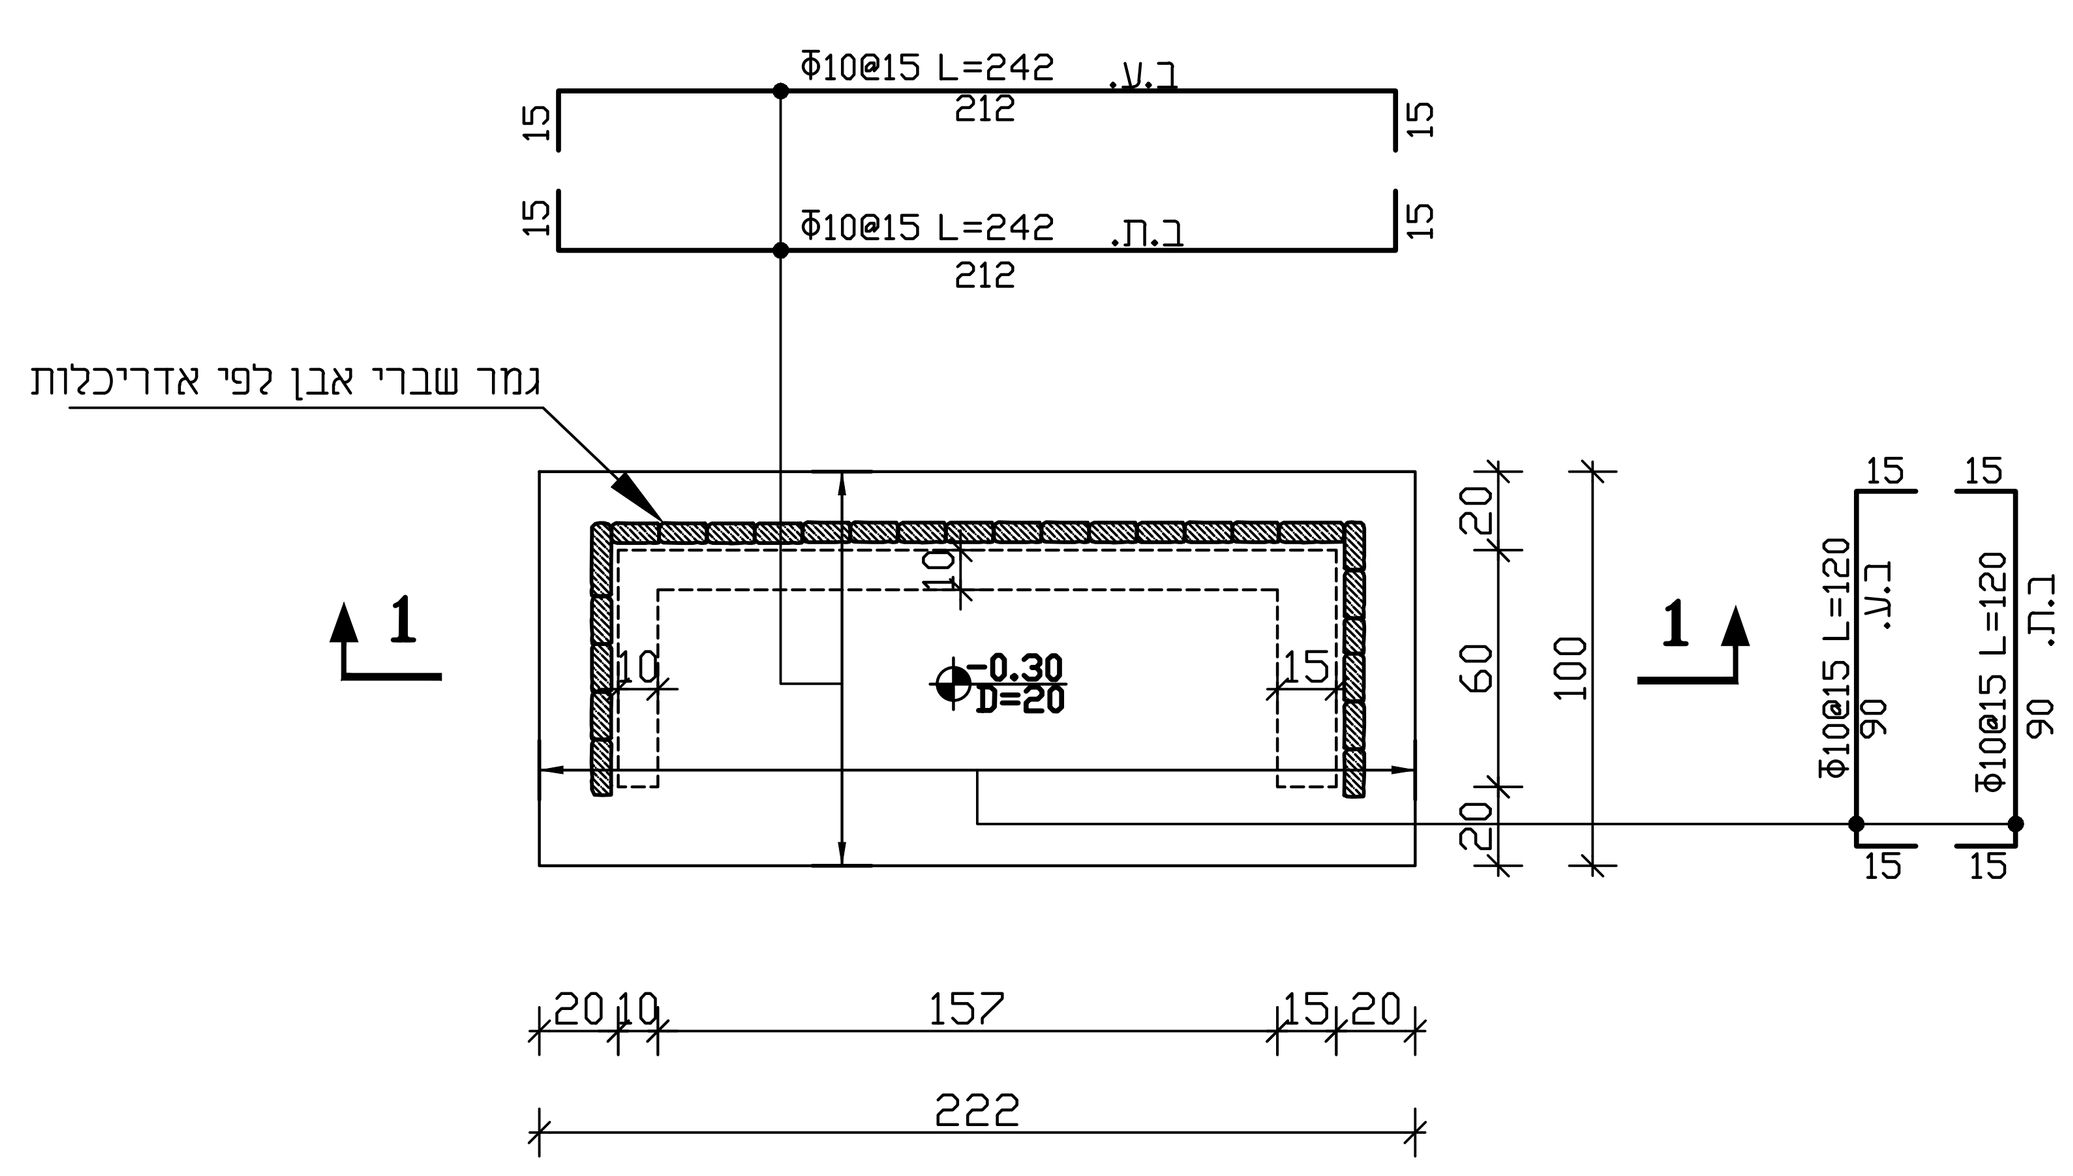


1 : 25 פרט 5 ב

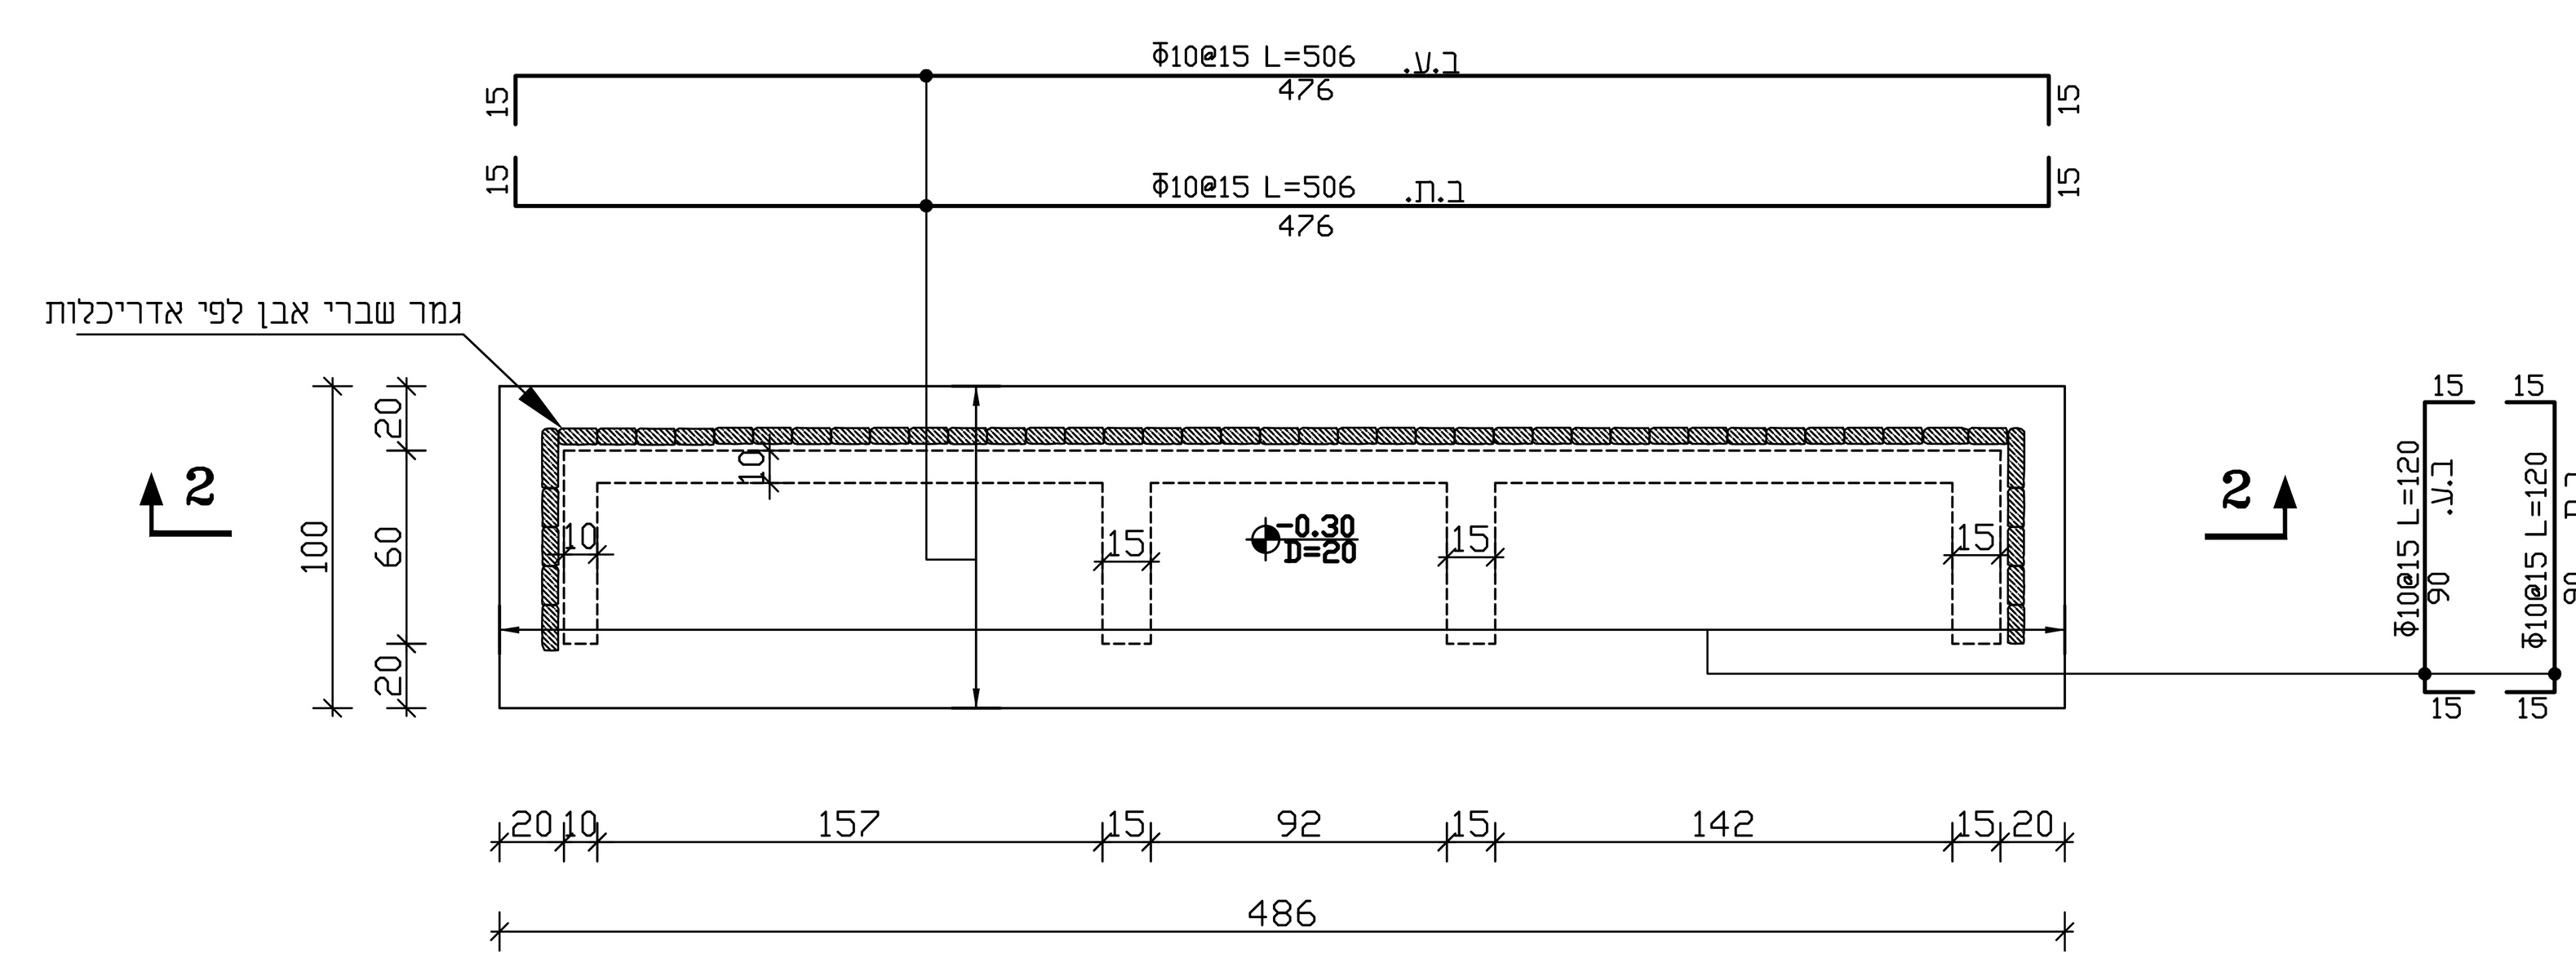

1 : 25 פרט 5

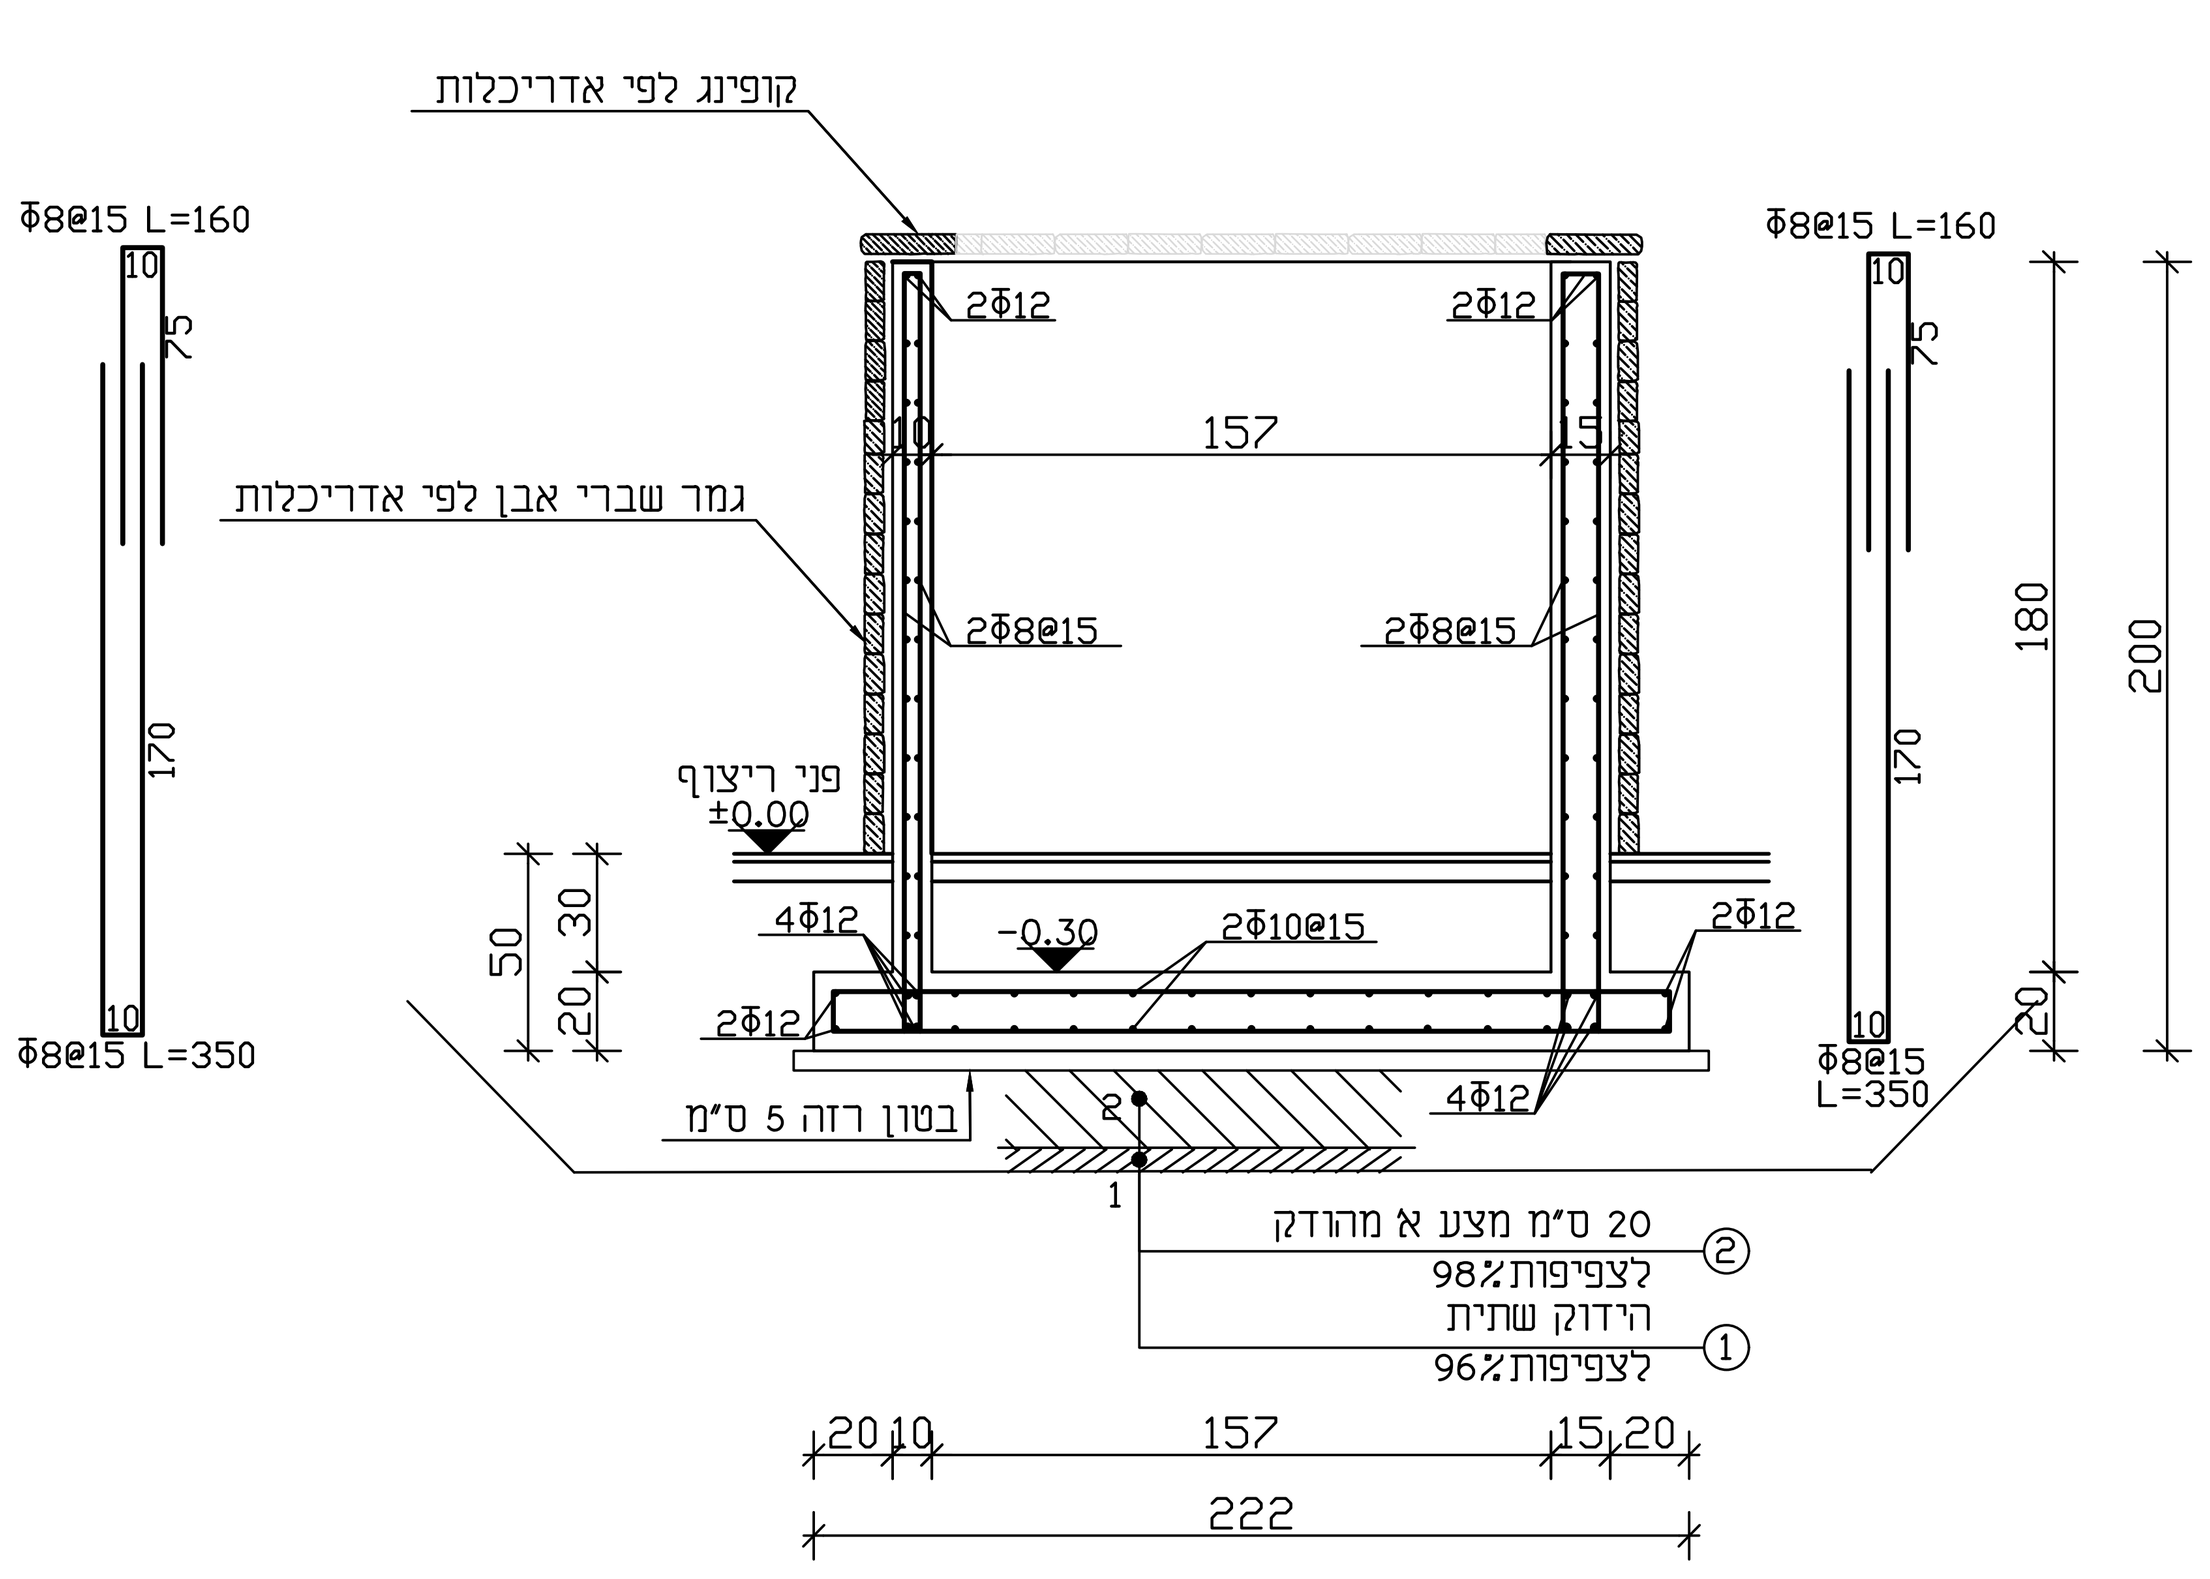

1 : 25 חתך 1-1

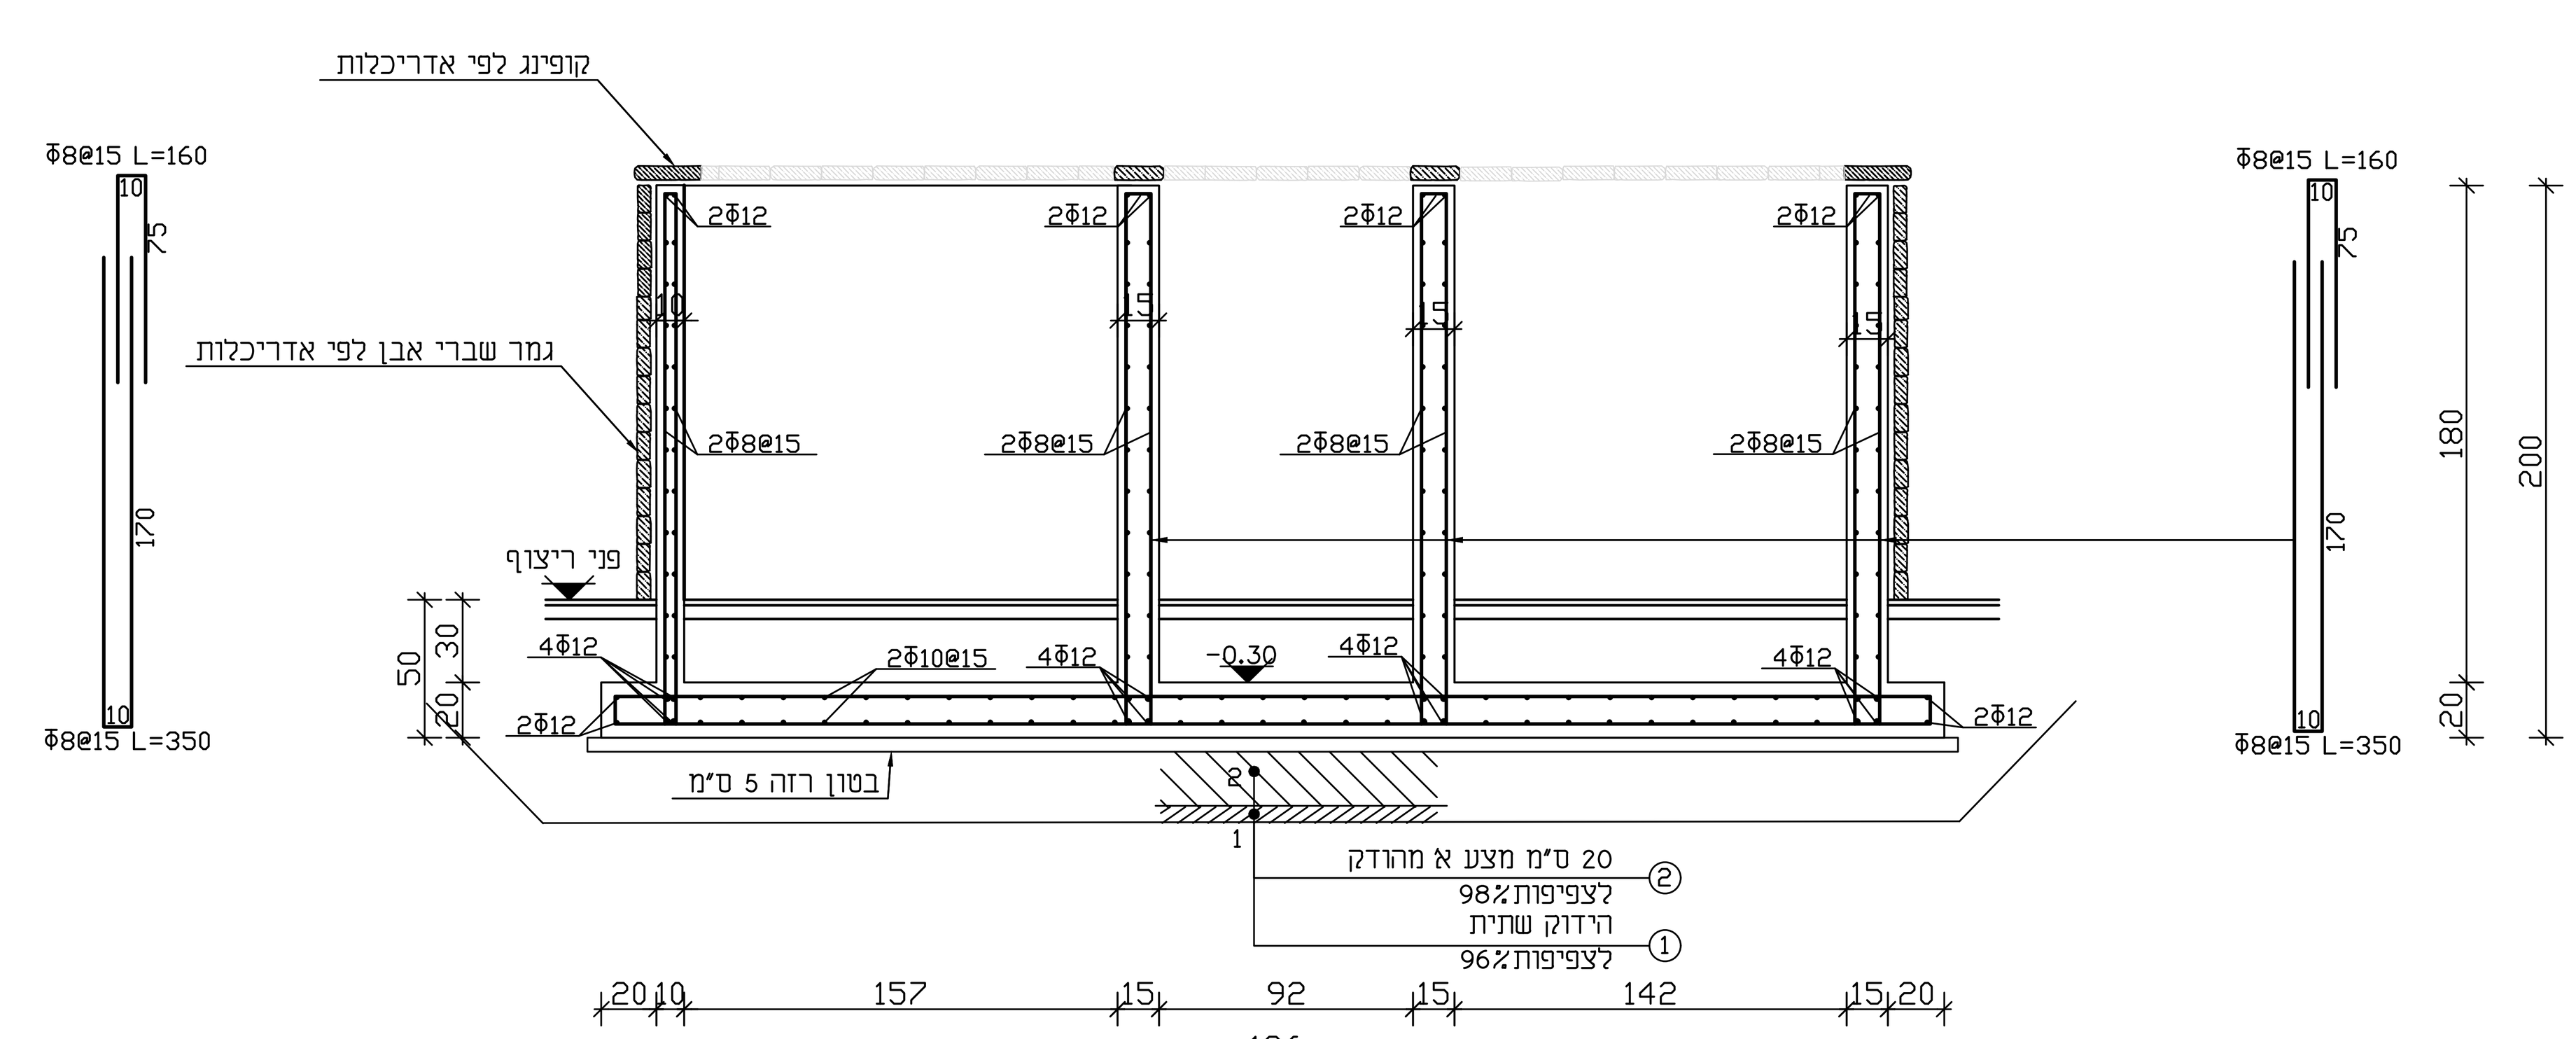

1 : 25 חתך 2-2

הערות כלליות:

1. אין לבצע ללא היתר בנייה מאושר. ביצוע עבודות יעשה בפיקוח מהנדס צמוד, ובנוכחות מנהל עבודה מוסמך.
2. יש להזמין את המהנדס המתכנן במהלך ביצוע יסודות, דיפון ועבודות עפר.
3. קשירת מבנה תבוצע ע״פ תוכנית אדריכלות בלבד, ע״י מודד מוסמך.
4. הארקת יסוד על פי תוכנית יועץ החשמל.
5. מיקום פתחים, צינורות, מעברים, צמ״גים ומערכות יבוצעו ע״פ תוכניות אדריכלות ויועצים.

הערות :

1. סוג הבטון ב-30 דרגת חשיפה 6.
2. אשפרת הבטון תעשה על ידי הרטבת הבטון ברציפות במשך 7 ימים ע״י שתי שכבות של שקי יוטה או ע״י יריעות בד גיאוטכני משולב עם יריעות ניילון.
3. עגון התקנים ,צנורות ,פלטקות ,דלתות וכו׳ לפי תכ׳ האדריכלות.
4. פרטי גמר לפי תכ׳ האדריכלות.
5. יש לקרוא תכ׳ זו יחד עם תכ׳ קונסטרוקציות מתאימות.

לעיון ◯ למכרז ◉ לבצוע ◯

שם הפרויקט :

כפר דייגים
ג׳יסר א-זרקא

שם הגליון :

נישות
חתכים ופרטים

קנ״מ: 1 : 50 | תאריך : 10.01.23

מסי תכ׳: 1617-2 | מהדורה מספר: 1

ויקטור בורביע מהנדסים בע״מ
מושב בת-שלמה
ד.נ חוף כרמל 30992
טל : 052-2450876
04-6415359
פקס : 073-2404934
E-mail: borbia.v@gmail.com