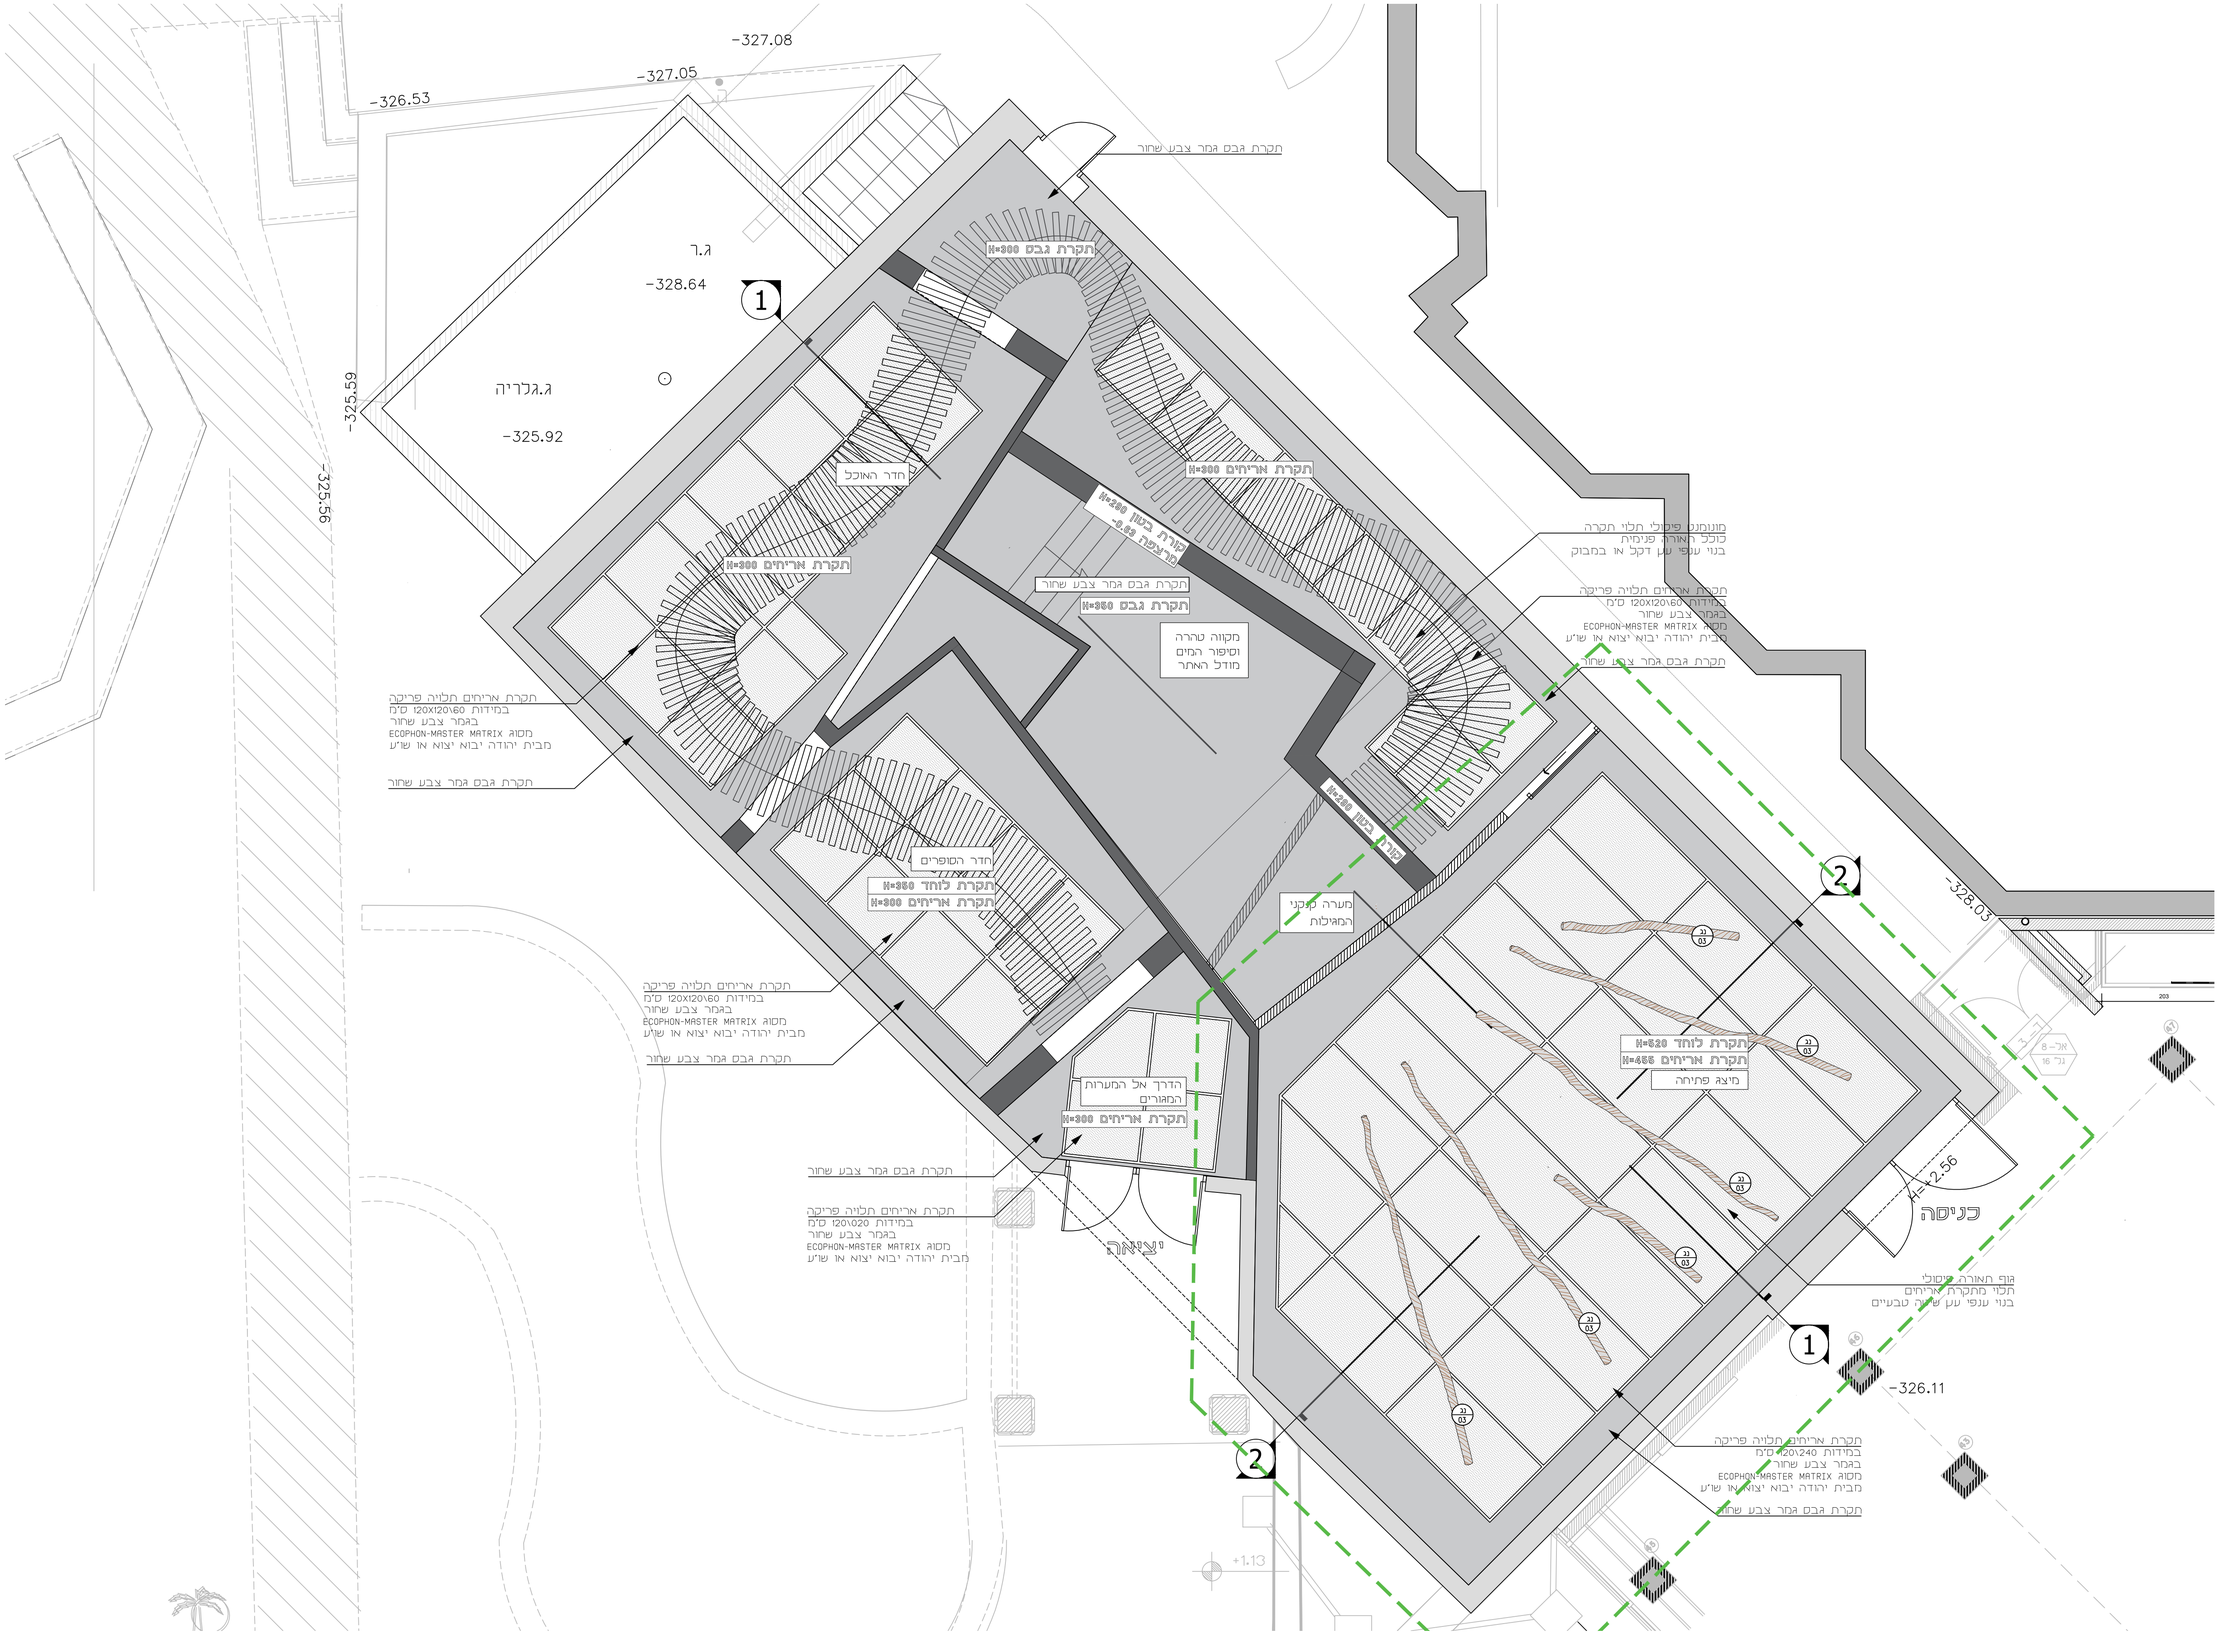


NITZAN REFAELI
Idea.Experiance.Audience.

www.studionitzan.com
nitzandesign@gmail.com
+972 52 3577357

הערות:

התכניות הן רכושו של אדריכל ולא
יינעשה בהן כל שימוש ללא אישור מפורש
של אדריכל הקבלן אזהרי למידות ועליו
לדווח לאדריכל על כל אי התאמה בין
המידות הניתנות והמצב בשטח יש
להתייחס אך ורק למידות המצויינות
ואין למדוד ישירות מהתוכנית
המצבע אזהרי לקיום האידורים הנדרשים
לצורך ביצוע התכנית לרבות אישורי
מהנדסים למיניהם
אין לראות בתכנית זו כתכנית לביצוע
תכנית זו שלמה רק בתוספת תכנית
הנדסית זחתומה בידי קונסטרוקטור

שם הפרוייקט:
קומראן

שם התכנית:
תוכנית תקרה

קנ"מ:
1:50

תאריך:
22/07/2021

גיליון מס:
02

מהדורה:
01

- לעיון
- למכרז
- לביצוע

עידכונים:

מס'	תיאור	תאריך
1		
2		
3		
4		
5		