
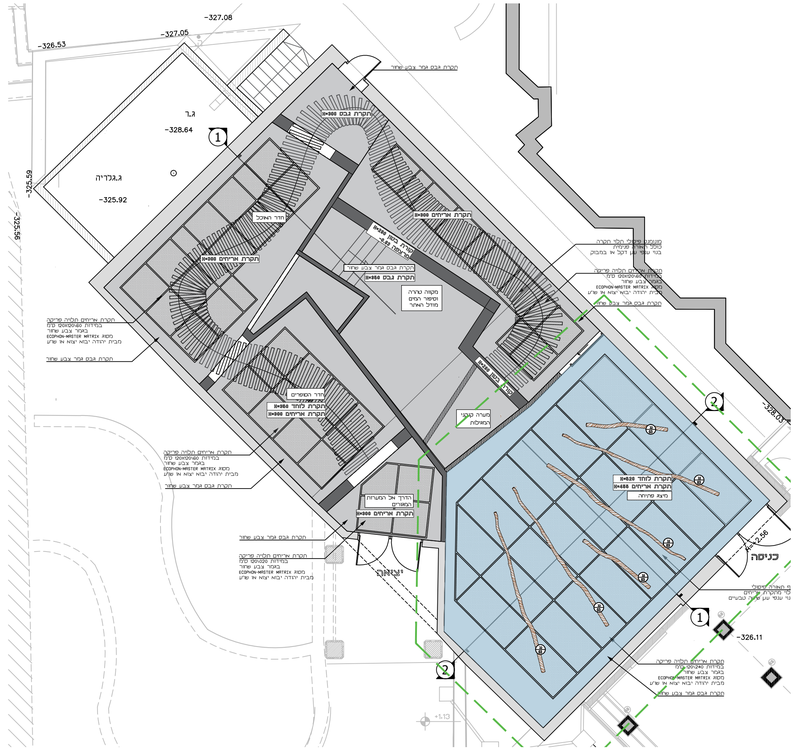



תוכנית תקרה-

קנ"מ 1:100

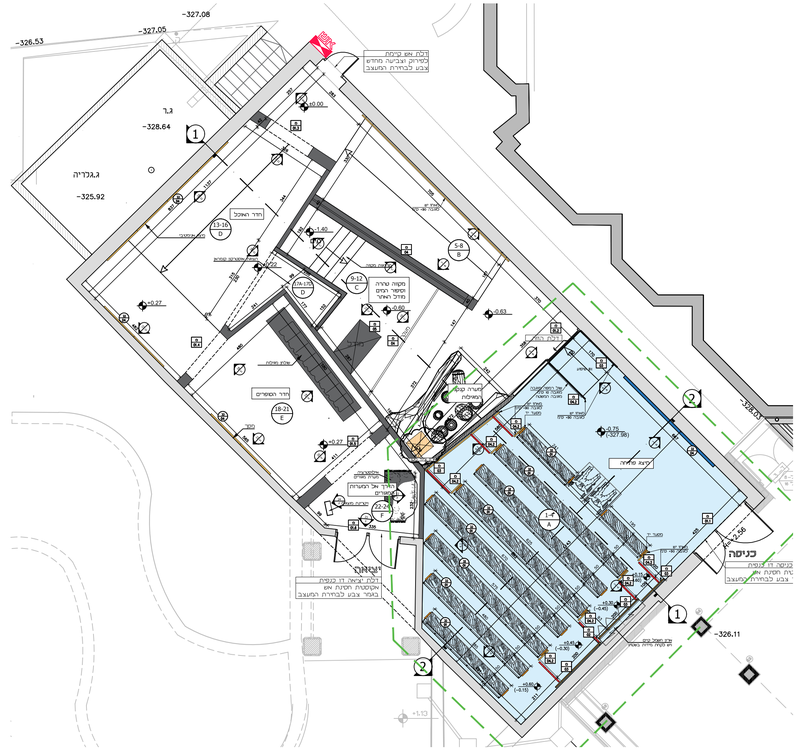

תוכנית העמדה-

קנ"מ 1:100

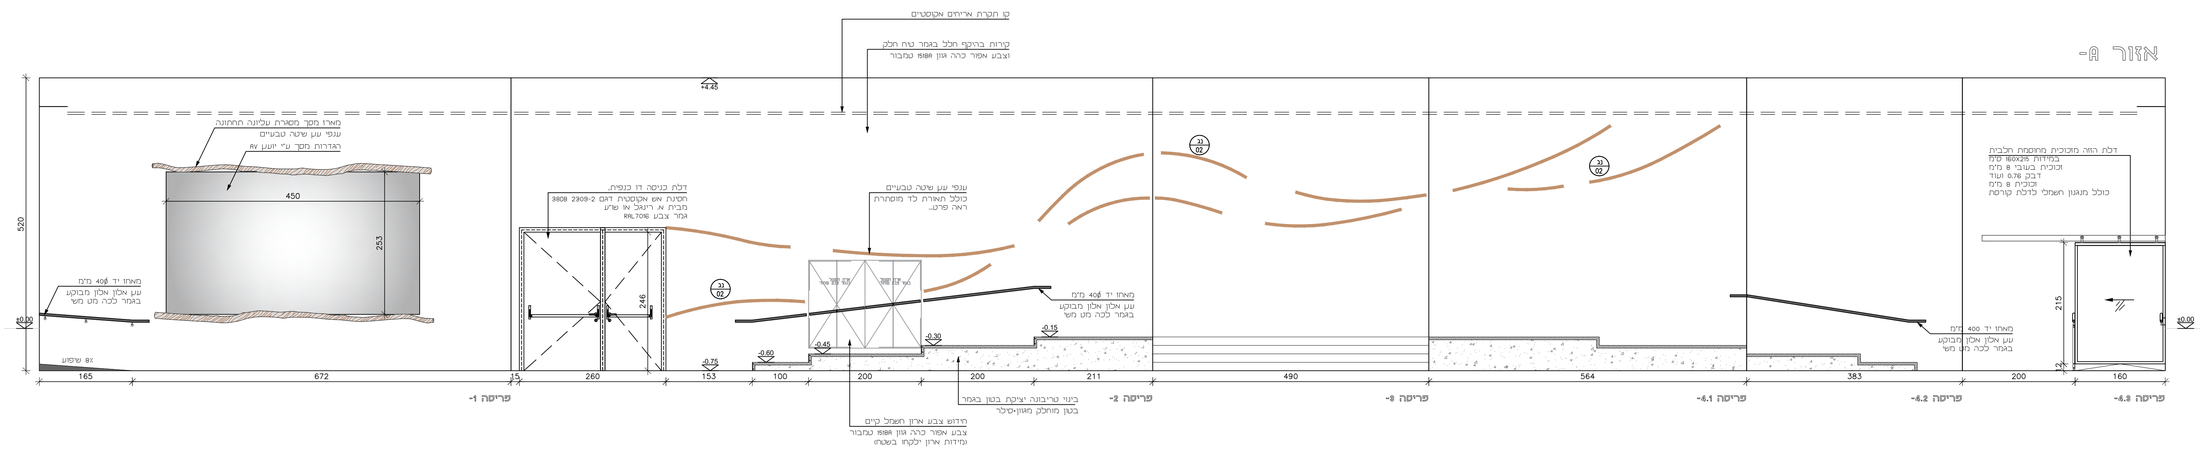

NITZAN REFAELI
Idea.Experiance.Audience.

www.studionitzan.com
nitzandesign@gmail.com
+972 52 3577357

הערות:

התכניות הן רכושו של אדריכל ולא ייעשה בהן כל שימוש ללא אישורו מפורש של אדריכל הקבלן אחראי למידות ועליו לדווח לאדריכל על כל אי התאמה בין המידות הניתנות והמצב בשטח יש להתייחס אך ורק למידות המצויינות ואין למדוד ישירות מהתוכנית המבצע אחראי לקיום האידורים הנדרשים לצורך ביצוע התכנית לרבות אישורי מהנדסים למיניהם אין לראות בתכנית זו כתכנית לביצוע תכנית זו שלמה רק בתוספת תכנית הנדסית חתומה בידי קונסטרוקטור

שם הפרוייקט:

קומראן

שם התכנית:

פריסת קירות

אזור A-מיצג פתיחה

קנ"מ:

1:50

תאריך:

27/07/2021

גיליון מס:

200

מהדורה:

01

- לעיון
- למכרז
- לביצוע

עידכונים:

מס'	תיאור	תאריך
1		
2		
3		
4		
5		