
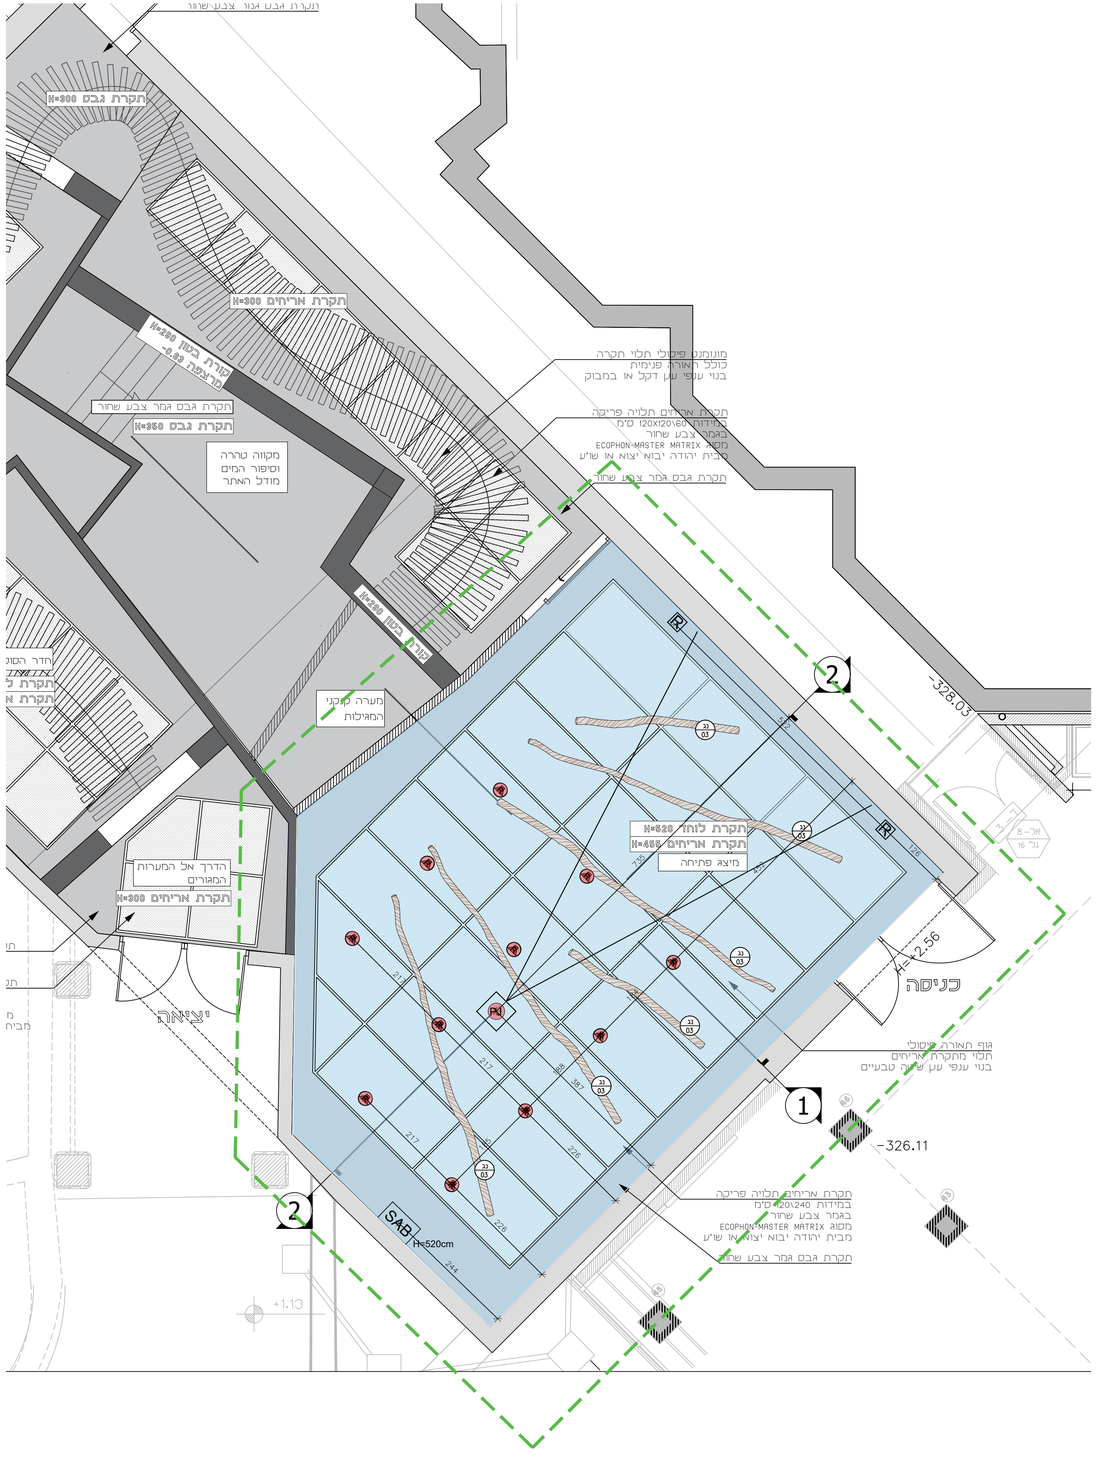



## תוכנית תקרה-

קנ"מ 1:100

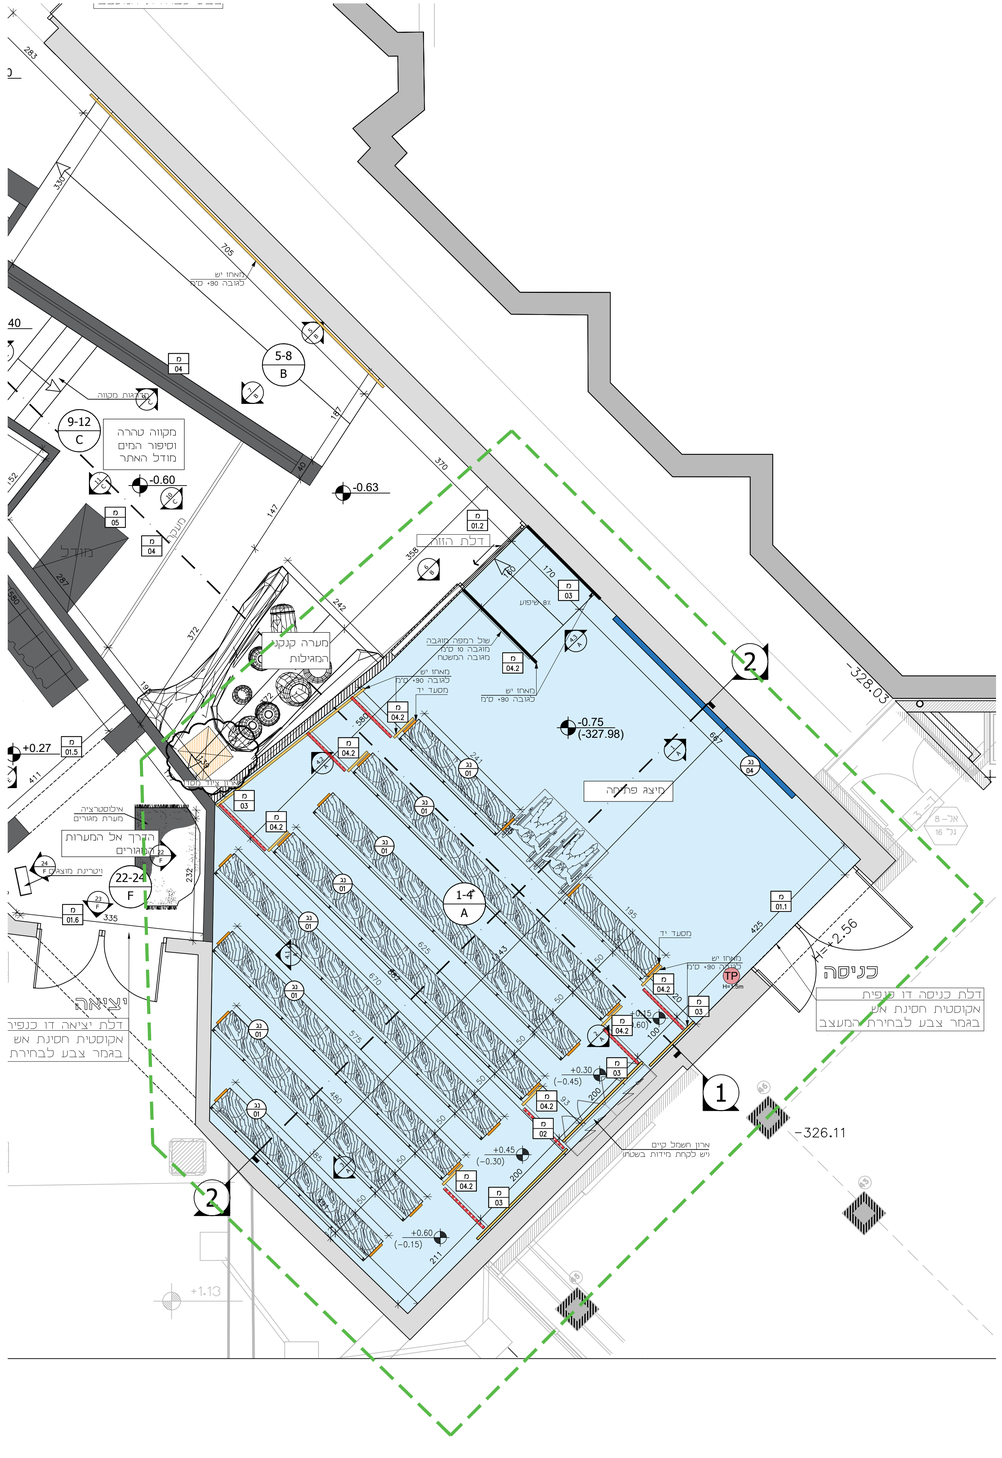


## תוכנית העמדה-

קנ"מ 1:50


NITZAN REFAELI
Idea.Experiance.Audience.

www.studionitzan.com
nitzandesign@gmail.com
+972 52 3577357


## הערות:

התכניות הן רכושו של אדריכל ולא
ייעשה בהן כל שימוש ללא אישורי מפורש
של אדריכל הקבלן אזהרי למידות ועליו
לדווח לאדריכל על כל אי התאמה בין
המידות הניתנות והמצב בשטח יש
לתתייחס אך ורק למידות המצויינות
ואין למדוד ישרות מהתוכנית
המבצע אזהרי לקיום האידורים הנדרשים
לצורך ביצוע התכנית לרבות אישורי
מהנדסים למיניהם
אין לראות בתכנית זו כתכנית לביצוע
תכנית זו שלמה רק בתוספת תכנית
הנדסית חתומה בידי קונסטרוקטור

שם הפרוייקט:
קומראן

שם התכנית:
תוכנית AV
אזור A-מיצג פתיחה

קנ"מ:
1:50

תאריך:
22/07/2021

גיליון מס:
500

מהדורה:
01

לעיון
למכרז
לביצוע

עידכונים:

| מס' | תיאור | תאריך |
|---|---|---|
| 1 | | |
| 2 | | |
| 3 | | |
| 4 | | |
| 5 | | |