

מוזיאון קומראן

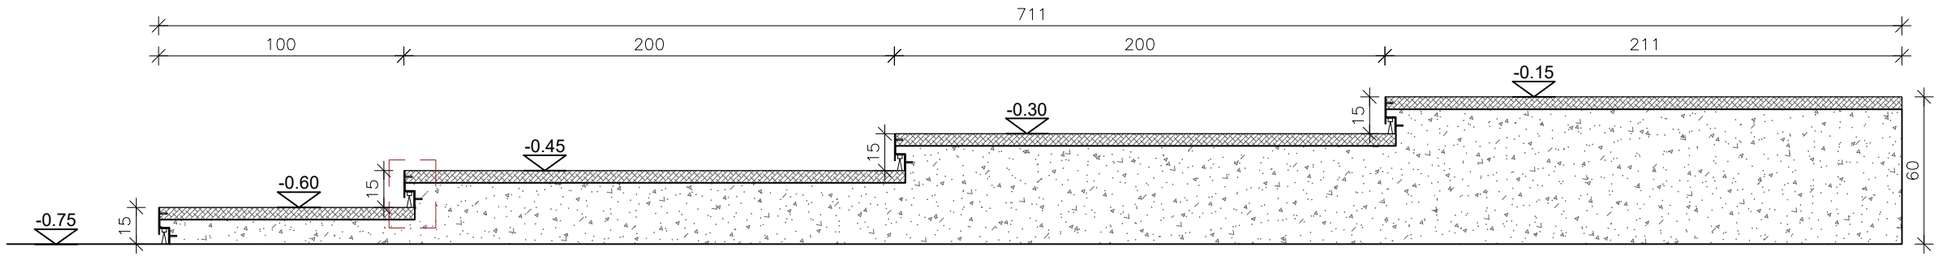

חתך-

פרט סף טריבונה

קנ"מ 1:5

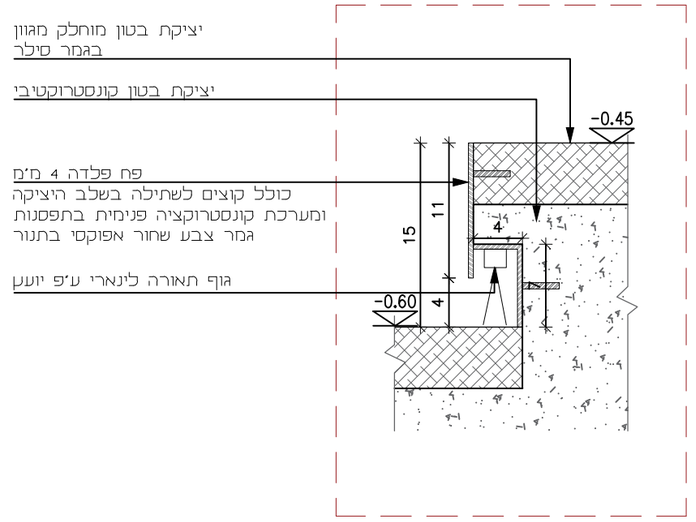

מיקום	חלל A
מידות	גובה 15 ס"מ אורך משתנה לפי תוכנית
כמות	4

טיבוגה סף פלדה

קנ"מ: 1:25 | תאריך: 22.07.2021 | עיון | | מכרז | | ביצוע

הערות

המבצע יכין דוגמא אחת מושלמת וירכיב אותה במקומה באתר,
לקבלת אישור המפקח והאדריכל בכתב, להמשך הייצור.
גוון דלת ומשקוף בתאום עם האדריכל.
מידות סופיות פתחי בנייה ילקחו באתר.
אין להוציא מידות מתכנית זו.

NITZAN REFAELI
Idea.Experiance.Audience.

www.studionitzan.com
nitzandesign@gmail.com
+972 52 3577357