# ג'סר א-זרקא כפר הדייגים
# רשימת פרטים

1. שביל מרוצף בסמטאות
2. שער משולב
3. דוגמת ריצוף בסמטאות
4. טיפול בקירות לאורך הסמטאות
5. נישה למערכות חשמל, מים וביוב

5ב. נישה למערכות מים בלבד

6. גופי תאורה תלויים בסמטאות
7. מבנה שירותים יביל
8. מפגש בין ריצוף לטיפול בקיר, שלב א'
9. קיר מסתור לאשפה

משה לנר
אדריכלי נוף
אדריכלות נוף | תכנון סביבתי | עיצוב עירוני

04-8577441 טל' 04-8577439
www.laner-arch.co.il office@laner-arch.co.il

| | | |
|---|---|---|
| מס' פרט: 1 | שם הפרט: ג'סר א-זרקא כפר הדייגים<br>שביל מרוצף בסמטאות | |
| | שם קובץ: 1-18-pratim.dwg | קנ"מ: 1:20 |



משה לנר אדריכלי נוף
אדריכלות נוף | תכנון סביבתי | עיצוב עירוני
טל' 04-8577439 פקס 04-8577441
www.laner-arch.co.il office@laner-arch.co.il

| | | |
|---|---|---|
| מס' פרט: **2** | שם הפרט: **ג'סר א-זרקא כפר הדייגים שער** | |
| | שם קובץ: 1-18-pratim.dwg | קנ"מ: 1:25 |


משה לנר אדריכלי נוף
אדריכלות נוף | תכנון סביבתי | עיצוב עירוני
טל' 04-8577439 פקס 04-8577441
www.laner-arch.co.il office@laner-arch.co.il

## דוגמת ריצוף קיים



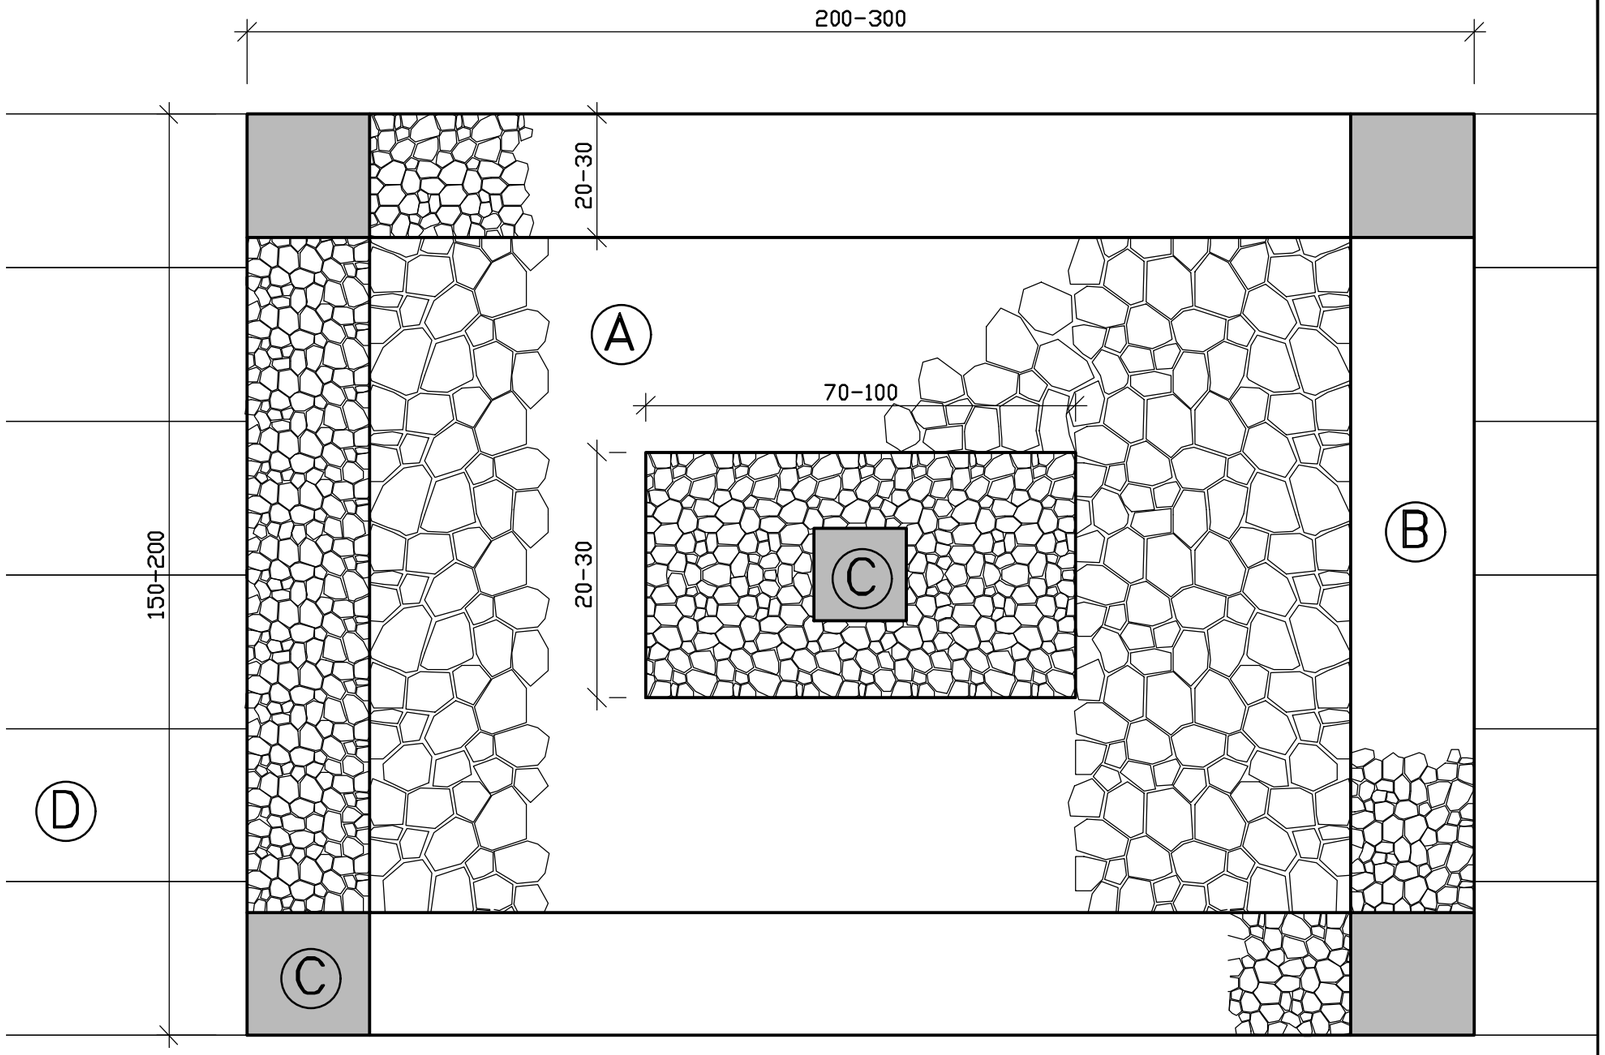


## הערות:


Ⓐ ריצוף שבירי אבן גדולים בגוון בהיר

Ⓑ ריצוף שבירי מרצפת בגוון צבעוני מעורב

Ⓒ מרצפת שלמה צבעונית במידות 20-30 ס"מ

Ⓓ ריצוף היקפי באבן שלמה או שברי אבן. כיוון הנחה יקבע בשטח.

| | | | |
|---|---|---|---|
| מס' פרט: **3** | שם הפרט: **ג'סר א-זרקא כפר הדייגים**<br>**דוגמת ריצוף "שטיח" בסמטאות** | שם קובץ: 1-18-pratim.dwg<br>קנ"מ: **1:10** | משה לנר אדריכלי נוף<br>אדריכלות נוף \| תכנון סביבתי \| עיצוב עירוני<br>טל' 04-8577439 פקס 04-8577441<br>www.laner-arch.co.il office@laner-arch.co.il |

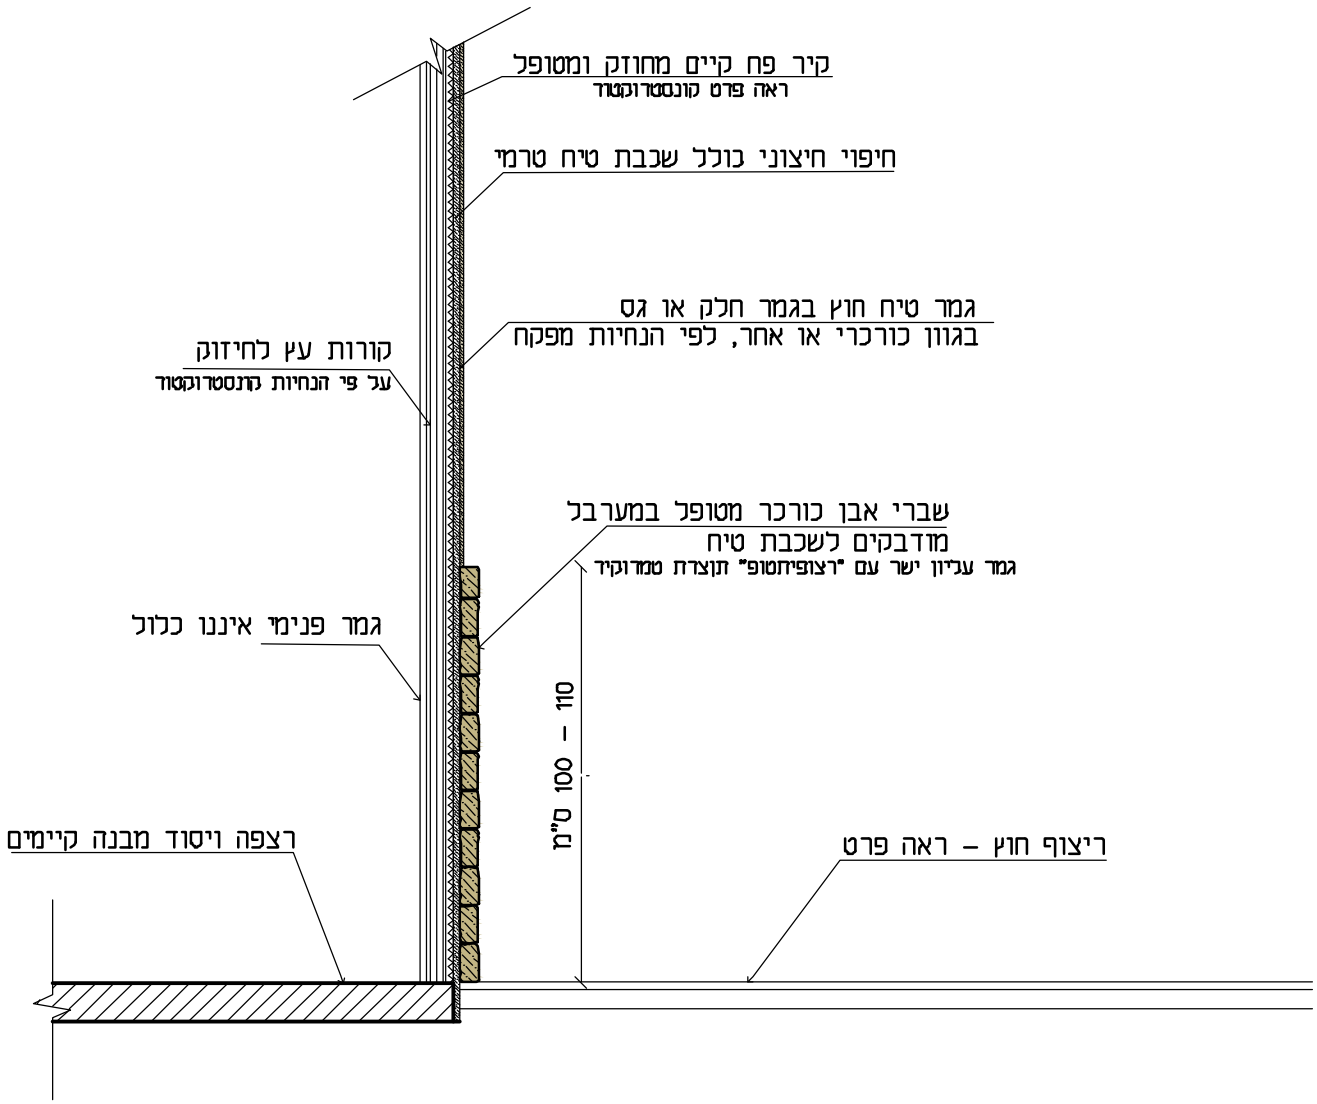




## דוגמא לקיר קיים



| | | |
|---|---|---|
| מס' פרט: **4** | שם הפרט: **ג'סר א-זרקא כפר הדייגים**<br>**טיפול בקירות לאורך הסמטאות** | |
| | שם קובץ: 1-18-pratim.dwg | קנ"מ: 1:20 |


משה לנר אדריכלי נוף
אדריכלות נוף | תכנון סביבתי | עיצוב עירוני
טל' 04-8577439 פקס 04-8577441
www.laner-arch.co.il office@laner-arch.co.il

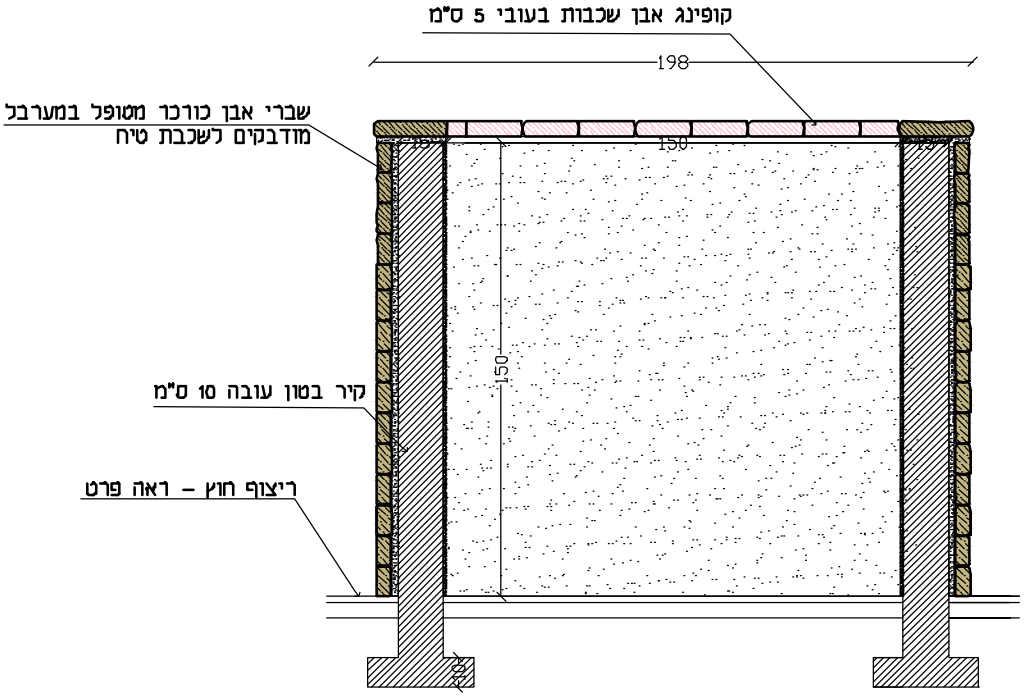


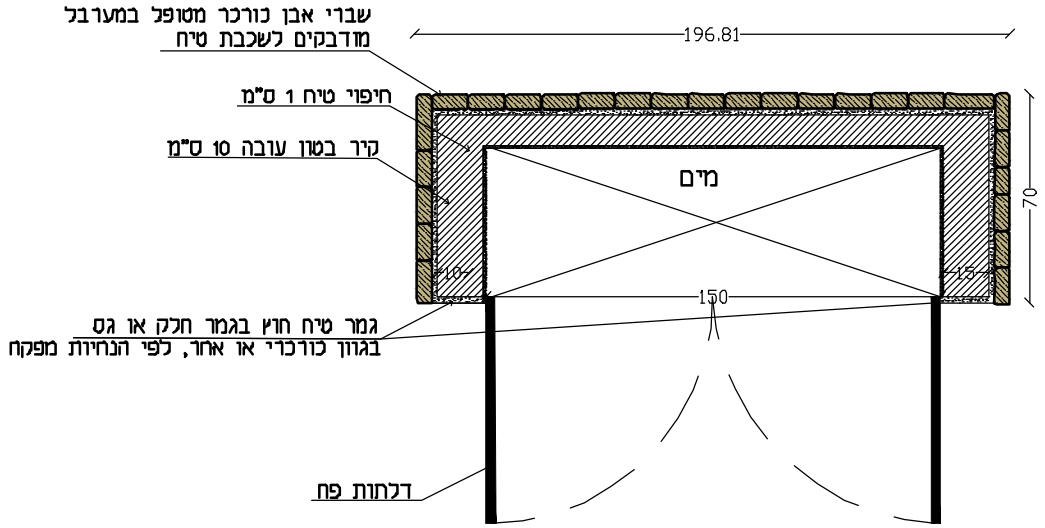
*** תכנון קונסטרוקטיבי לפי תכניות קונסטרוקטור גיליון 2-1617**

| | | | |
|---|---|---|---|
| מס' פרס: **ב5** | שם הפרס: **ג'סר א-זרקא כפר הדייגים נישה למערכת מים בלבד** | שם קובץ: 1-18-pratim.dwg<br>קנ"מ: 1:20 | משה לנר אדריכלי נוף<br>אדריכלות נוף \| תכנון סביבתי \| עיצוב עירוני<br>טל' 04-8577439 פקס 04-8577441<br>www.laner-arch.co.il office@laner-arch.co.il |

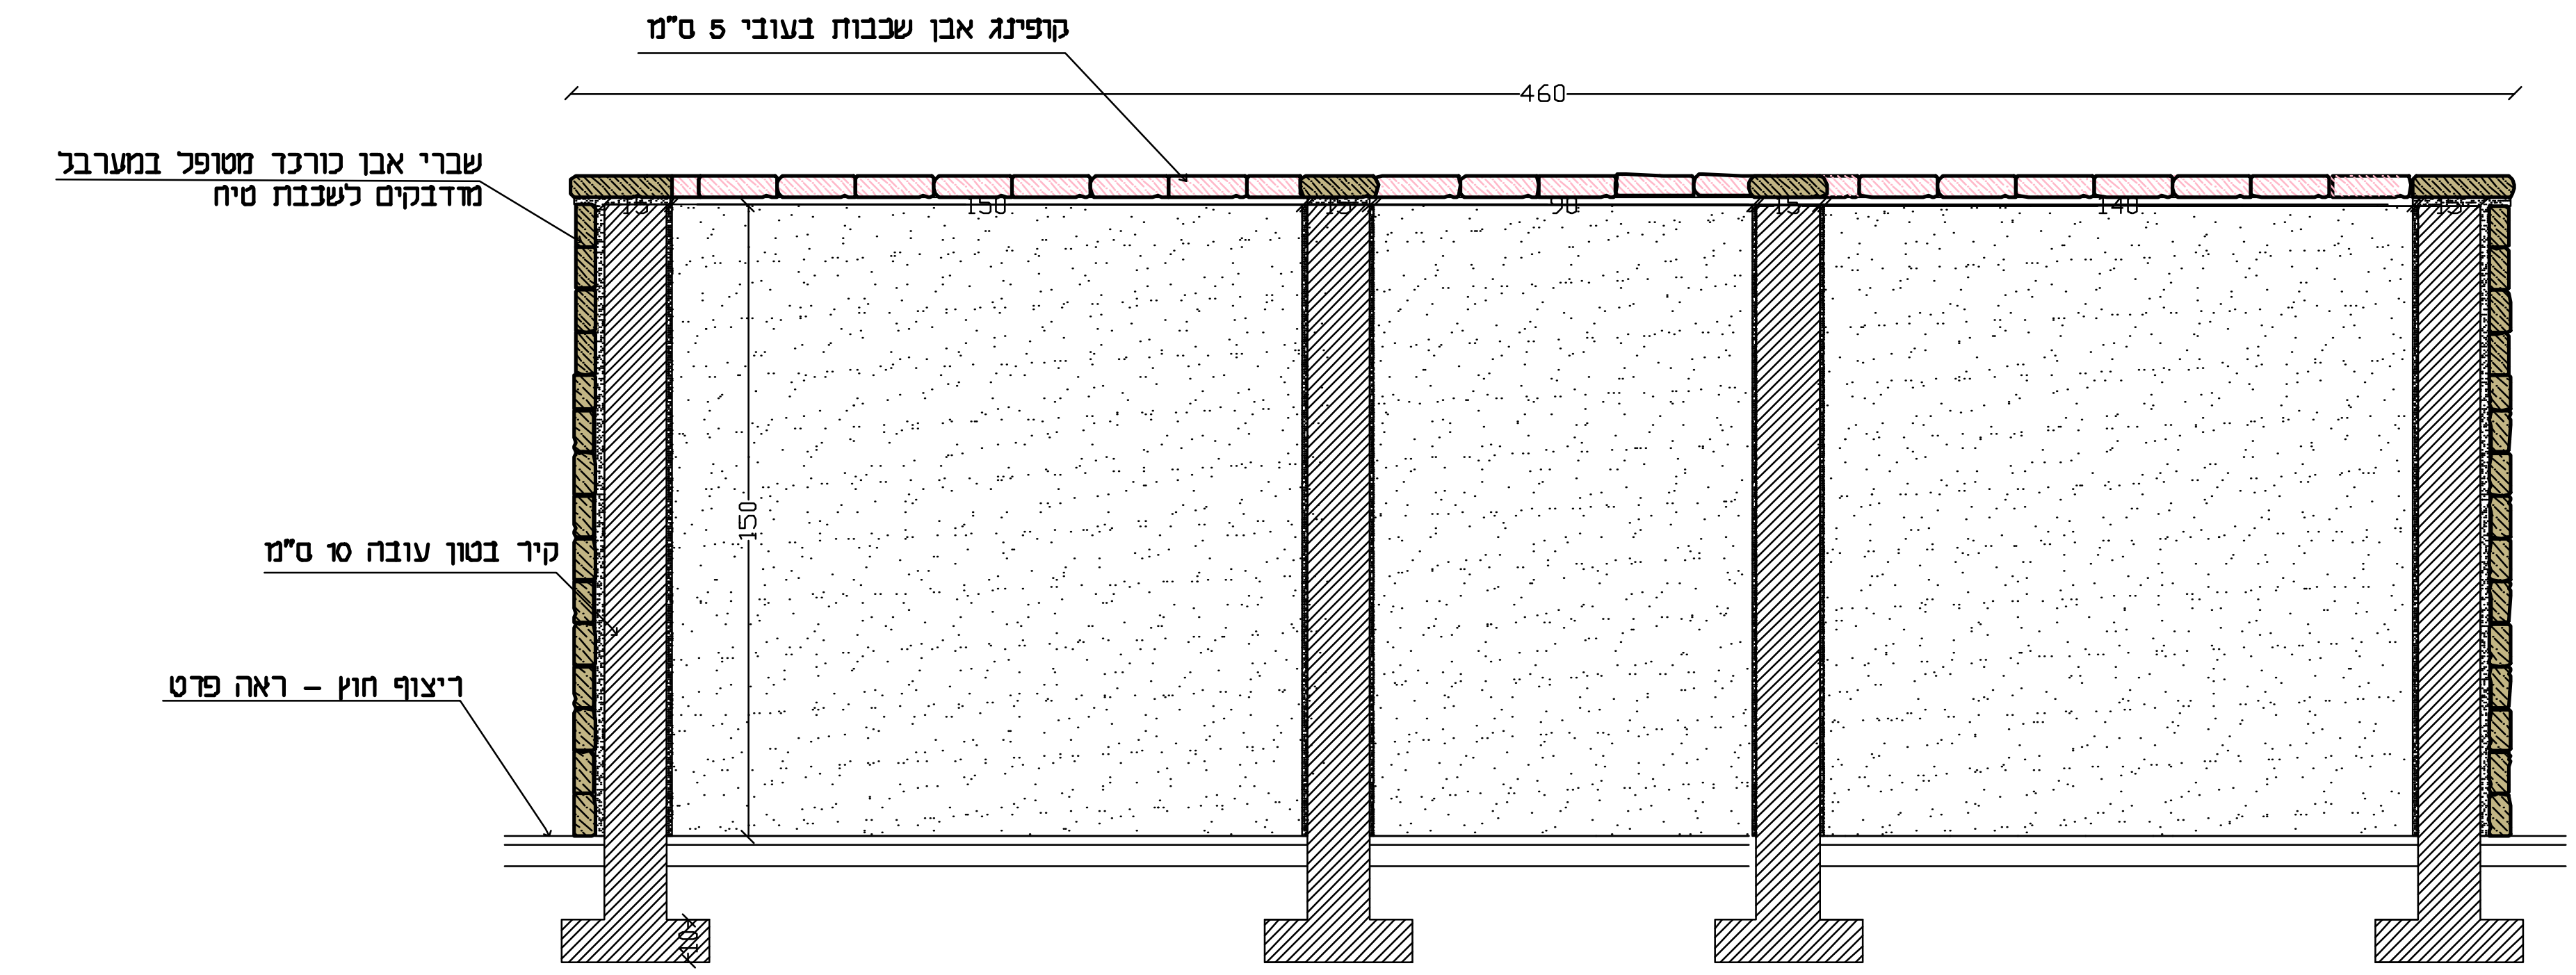


× תכנון קונסטרוקטיבי לפי תכניות קונסטרוקטור גיליון 1617-2

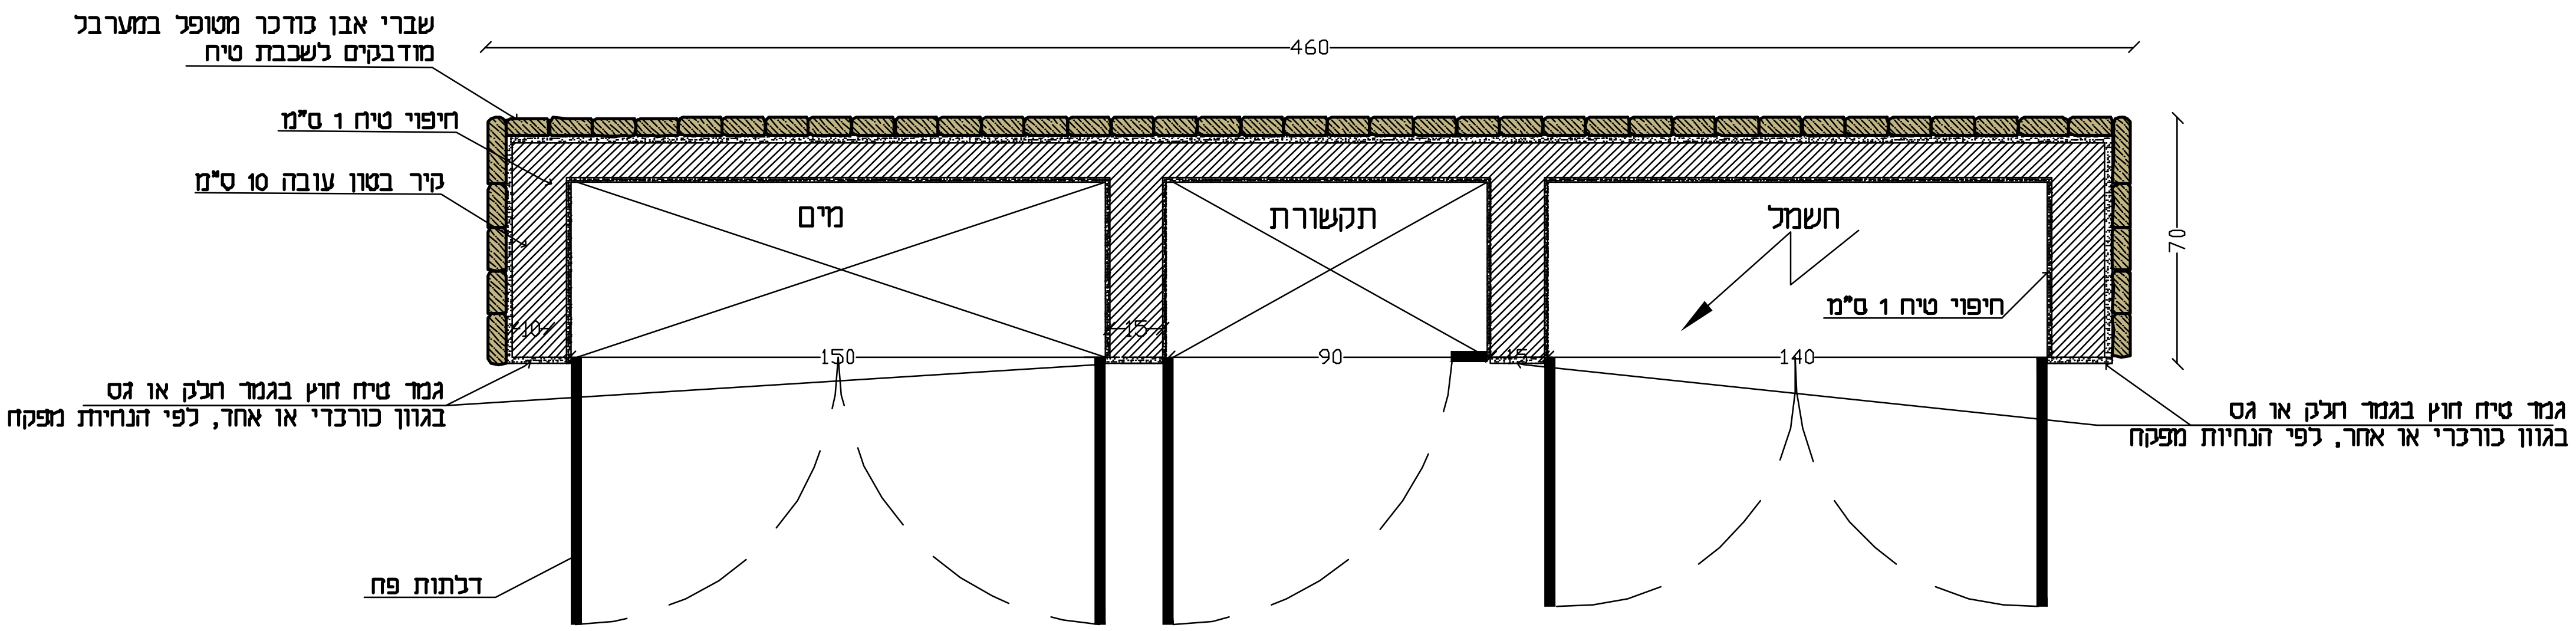משה לנר
אדריכלי נוף
אדריכלות נוף | תכנון סביבתי | עיצוב עירוני

טל' 04-8577439 פקס 04-8577441
office @ laner-arch.co.il www.laner-arch.co.il

שם קובץ: 1-18-pratim.dwg


קנ"מ: 1:20

שם הפרט:
ג'סר א-זרקא כפר הדייגים
נישה למערכות חשמל, תקשורת ומים

מס' פרט: 5





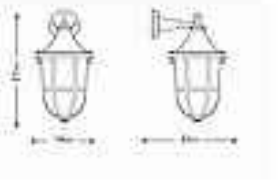

# גוף תאורה פליז - קיר דייגים

גוף תאורה פליז "תאורה ימית" **מקט:** 87774

גוף תאורה צמוד קיר לתאורת חוץ
מנורת קיר בצלחת פליז ופליז יצוקה
תוצרת לד תאורה או שו"ע


| | | |
|---|---|---|
| **מס' פרט:** 6 | **שם תפרט:** ג'סר א-זרקא כפר חדייגים<br>גופי תאורה תלויים בסממאות | |
| | **שם קובץ:** 1-18-pratim.dwg | **קנ"מ:** 1:20 |



משה לנר אדריכלי נוף
אדריכלות נוף | תכנון סביבתי | עיצוב עירוני
טל' 04-8577439 פקס 04-8577441
www.laner-arch.co.il office@laner-arch.co.il


Cat. 7858

# מואב

מבנה שירותים יביל תוצרת שחם אריכא או שו"ע
הכולל שני תאים ומבואה לנשים, תא נגיש אחד ושני תאים ומבואה לגברים.
חיפוי חיצוני בטיח כורכרי כדוגמת הטיפול בקירות המבנחם בסמטאות.

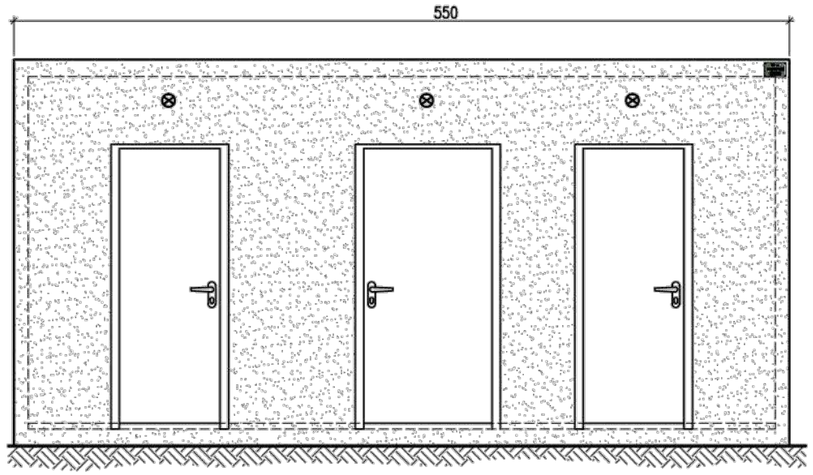

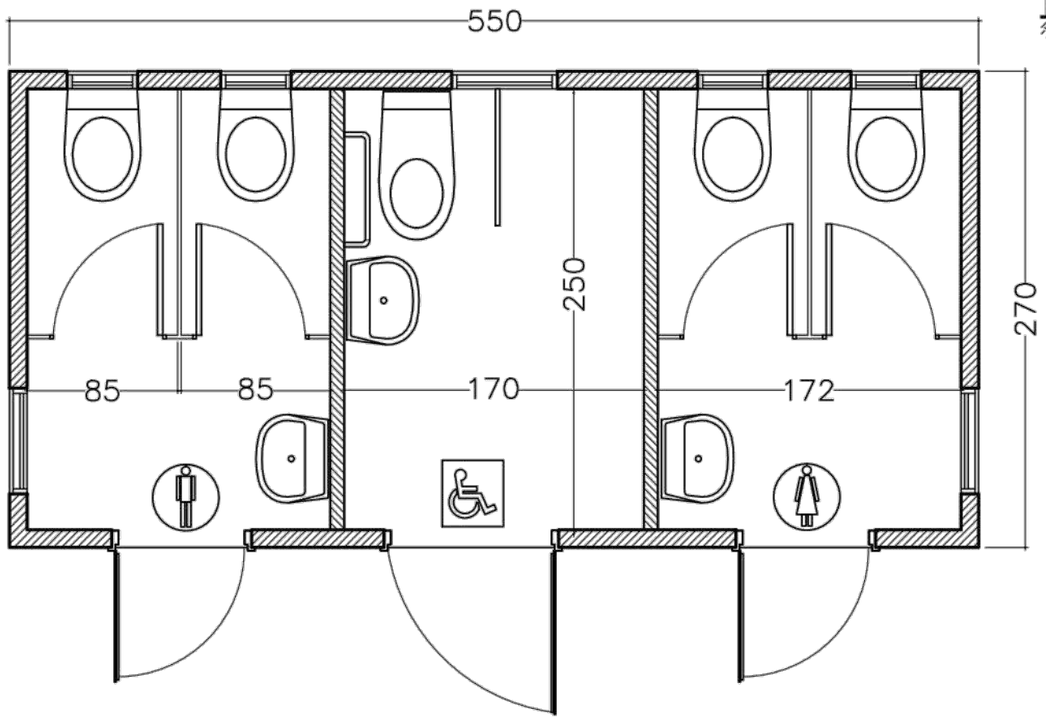

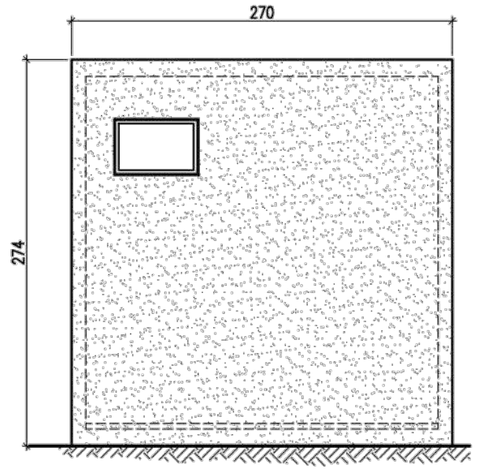

שחם אריכא

שחם י. אריכא ובניו בע"מ רח' העמל 35 אזה"ת הקלה אשדוד 77606
טל 08-8563535 פקס 08-8562432

| מהדורה | תאריך עידכון אחרון |
|---|---|
| ז | 01/08/2019 |
| יח מידה ס"מ | |


| | | |
|---|---|---|
| מס' פרט: 7 | שם הפרט: ג'סר א-זרקא כפר הדייגים<br>מבנה שירותים יביל | שם קובץ: 1-18-pratim.dwg<br>קנ"מ: 1:20 |



משה לנר אדריכלי נוף
אדריכלות נוף | תכנון סביבתי | עיצוב עירוני
טל' 04-8577439 פקס 04-8577441
www.laner-arch.co.il office@laner-arch.co.il

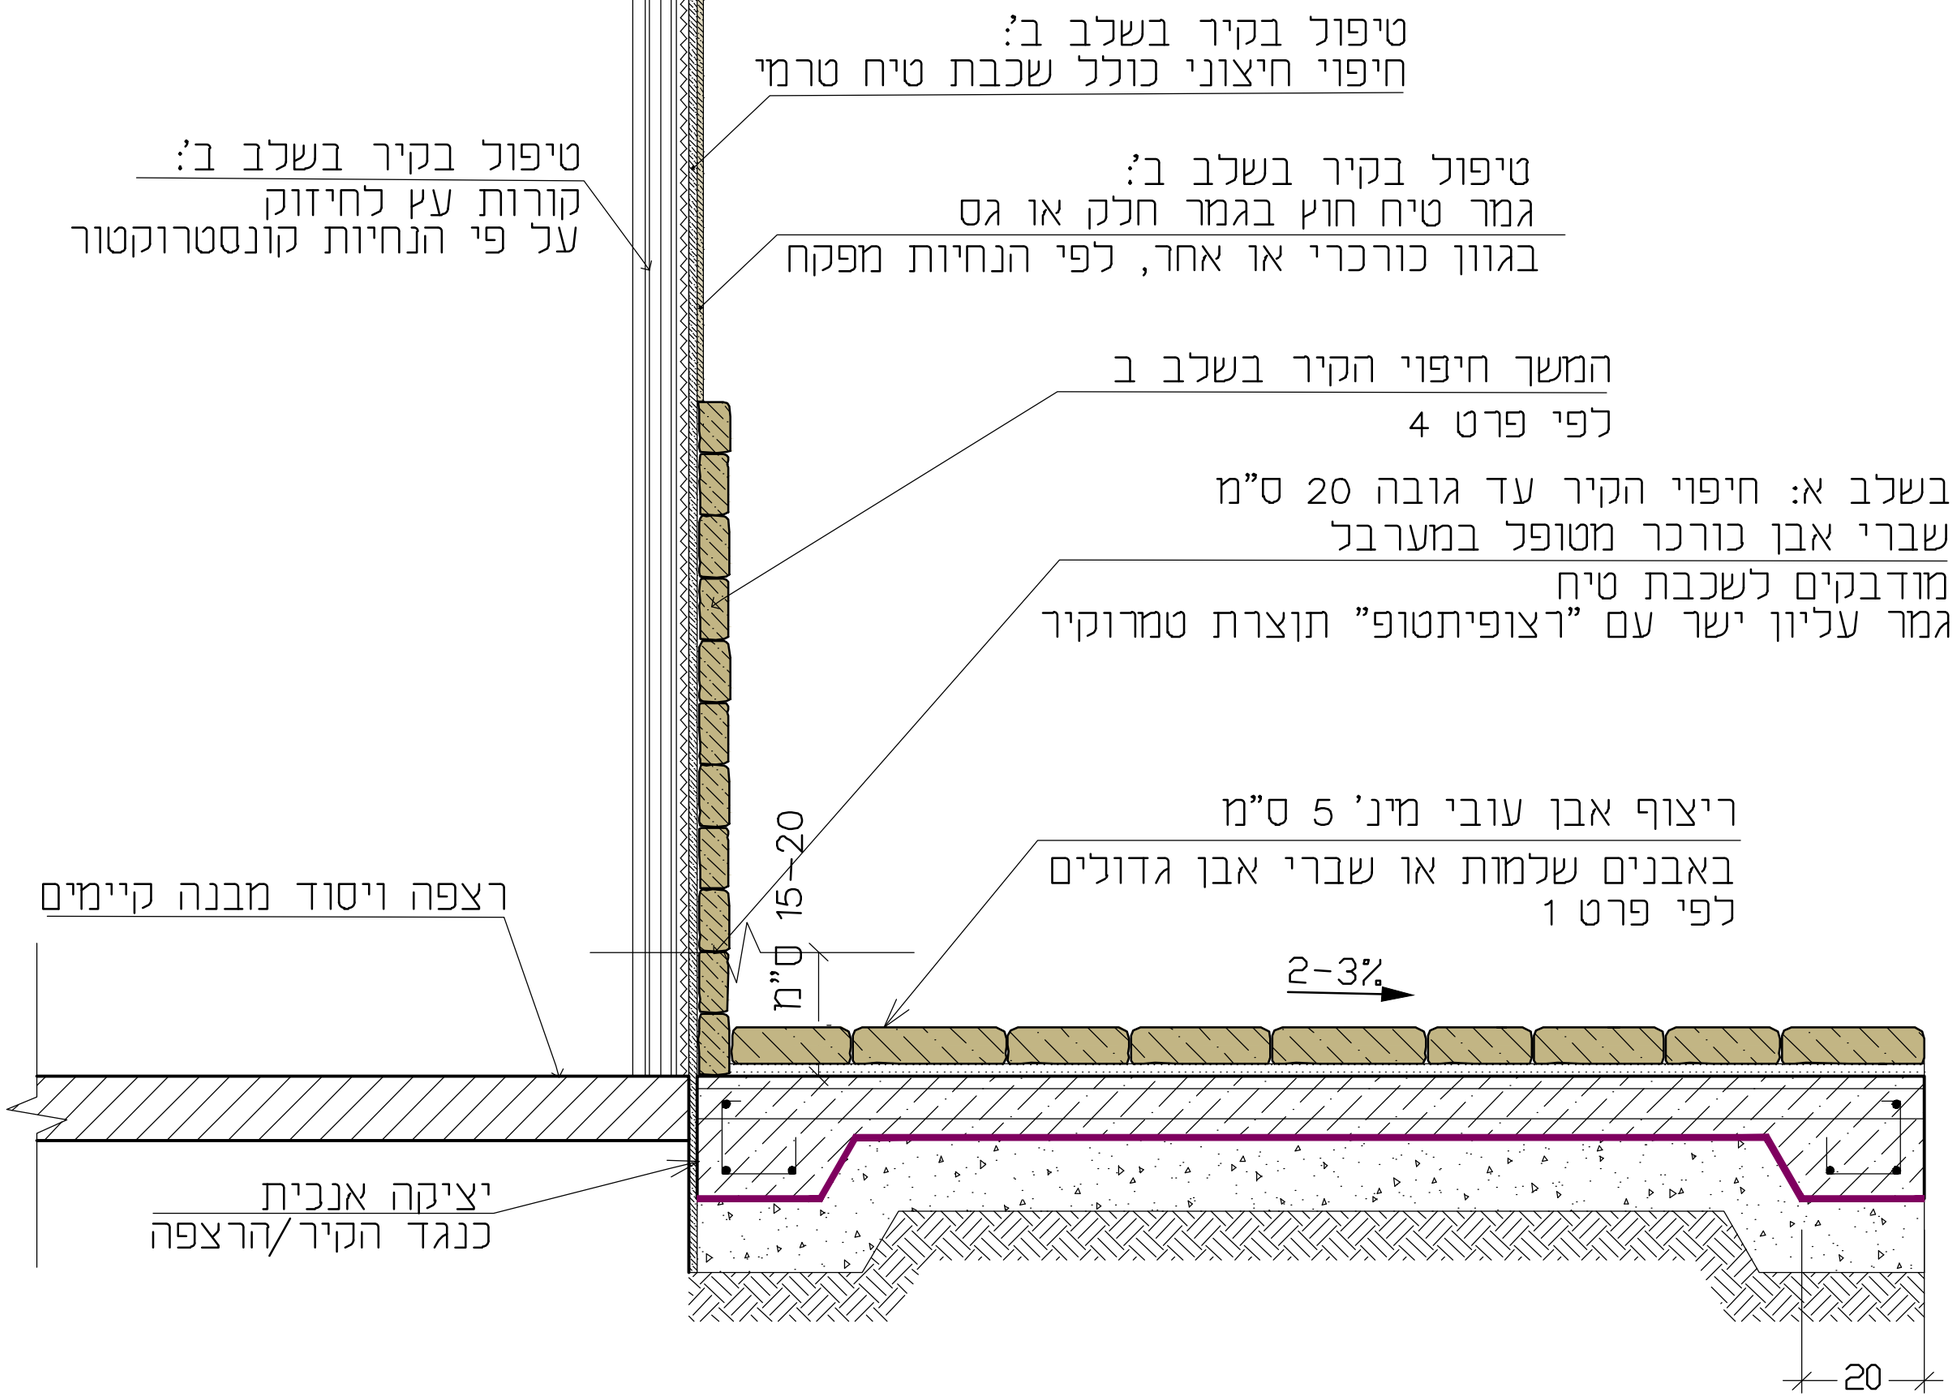


| | | |
|---|---|---|
| מס' פרט: **8** | שם הפרט: **ג'סר א-זרקא כפר הדייגים**<br>**מפגש בין ריצוף לטיפול בקיר, שלב א'** | שם קובץ: 1-18-pratim.dwg<br>קנ"מ: **1:20** |


משה לנר אדריכלי נוף
אדריכלות נוף | תכנון סביבתי | עיצוב עירוני
טל' 04-8577439 פקס 04-8577441
office@laner-arch.co.il www.laner-arch.co.il

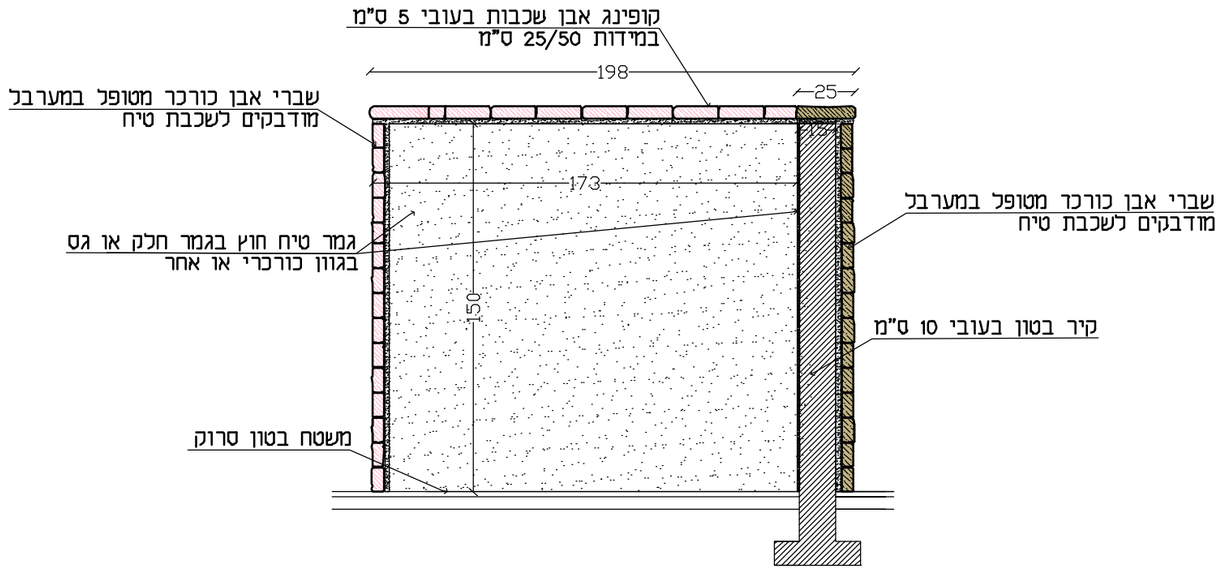

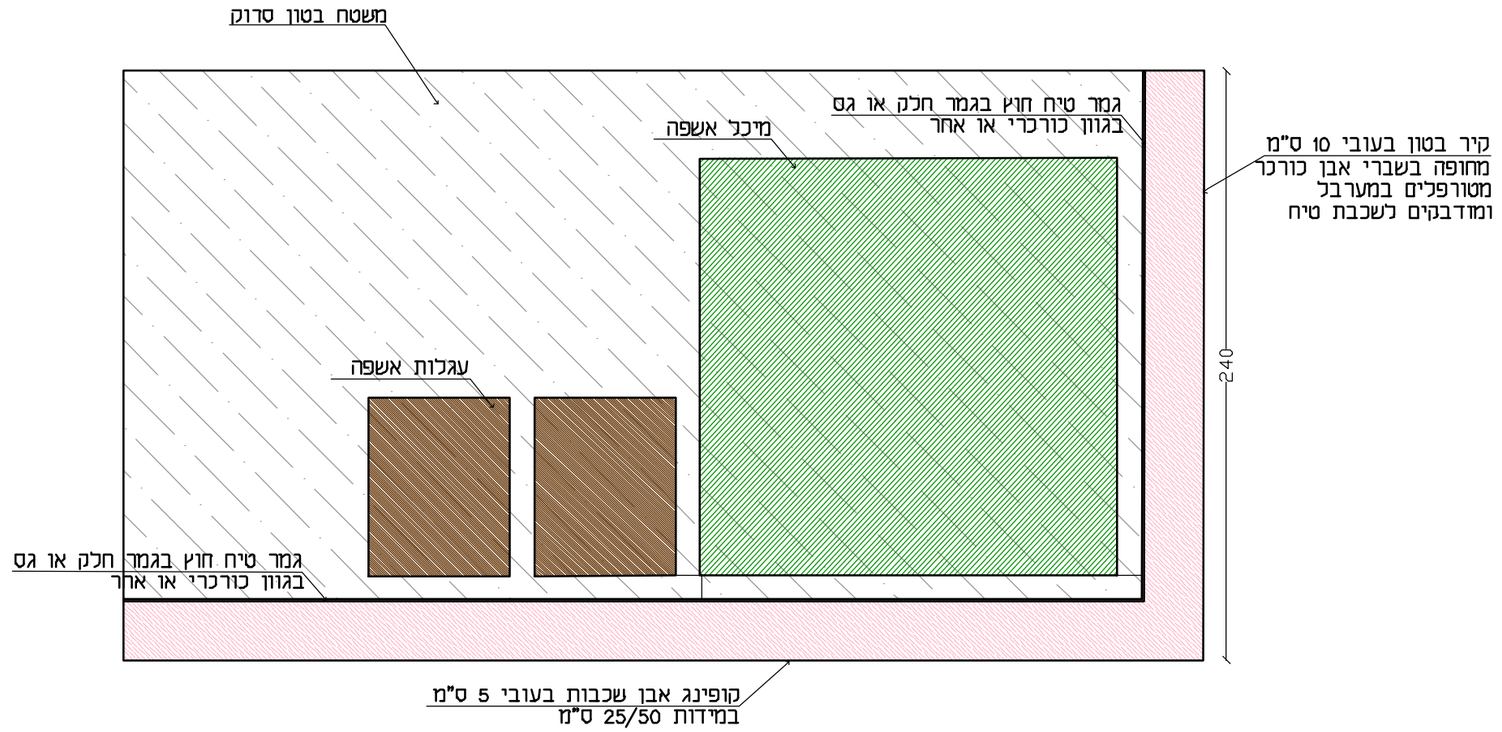
מס' פרט:
**9**

שם הפרט:
**ג'סר א-זרקא כפר הדייגים**
**קיר מסתור לאשפה**

שם קובץ:
1-18-pratim.dwg

קנ"מ:
1:20

משה לנר
אדריכלי נוף
אדריכלות נוף | תכנון סביבתי | עיצוב עירוני
טל' 04-8577439 פקס 04-8577441
www.laner-arch.co.il office@laner-arch.co.il