
PRODUCED BY AN AUTODESK EDUCATIONAL PRODUCT

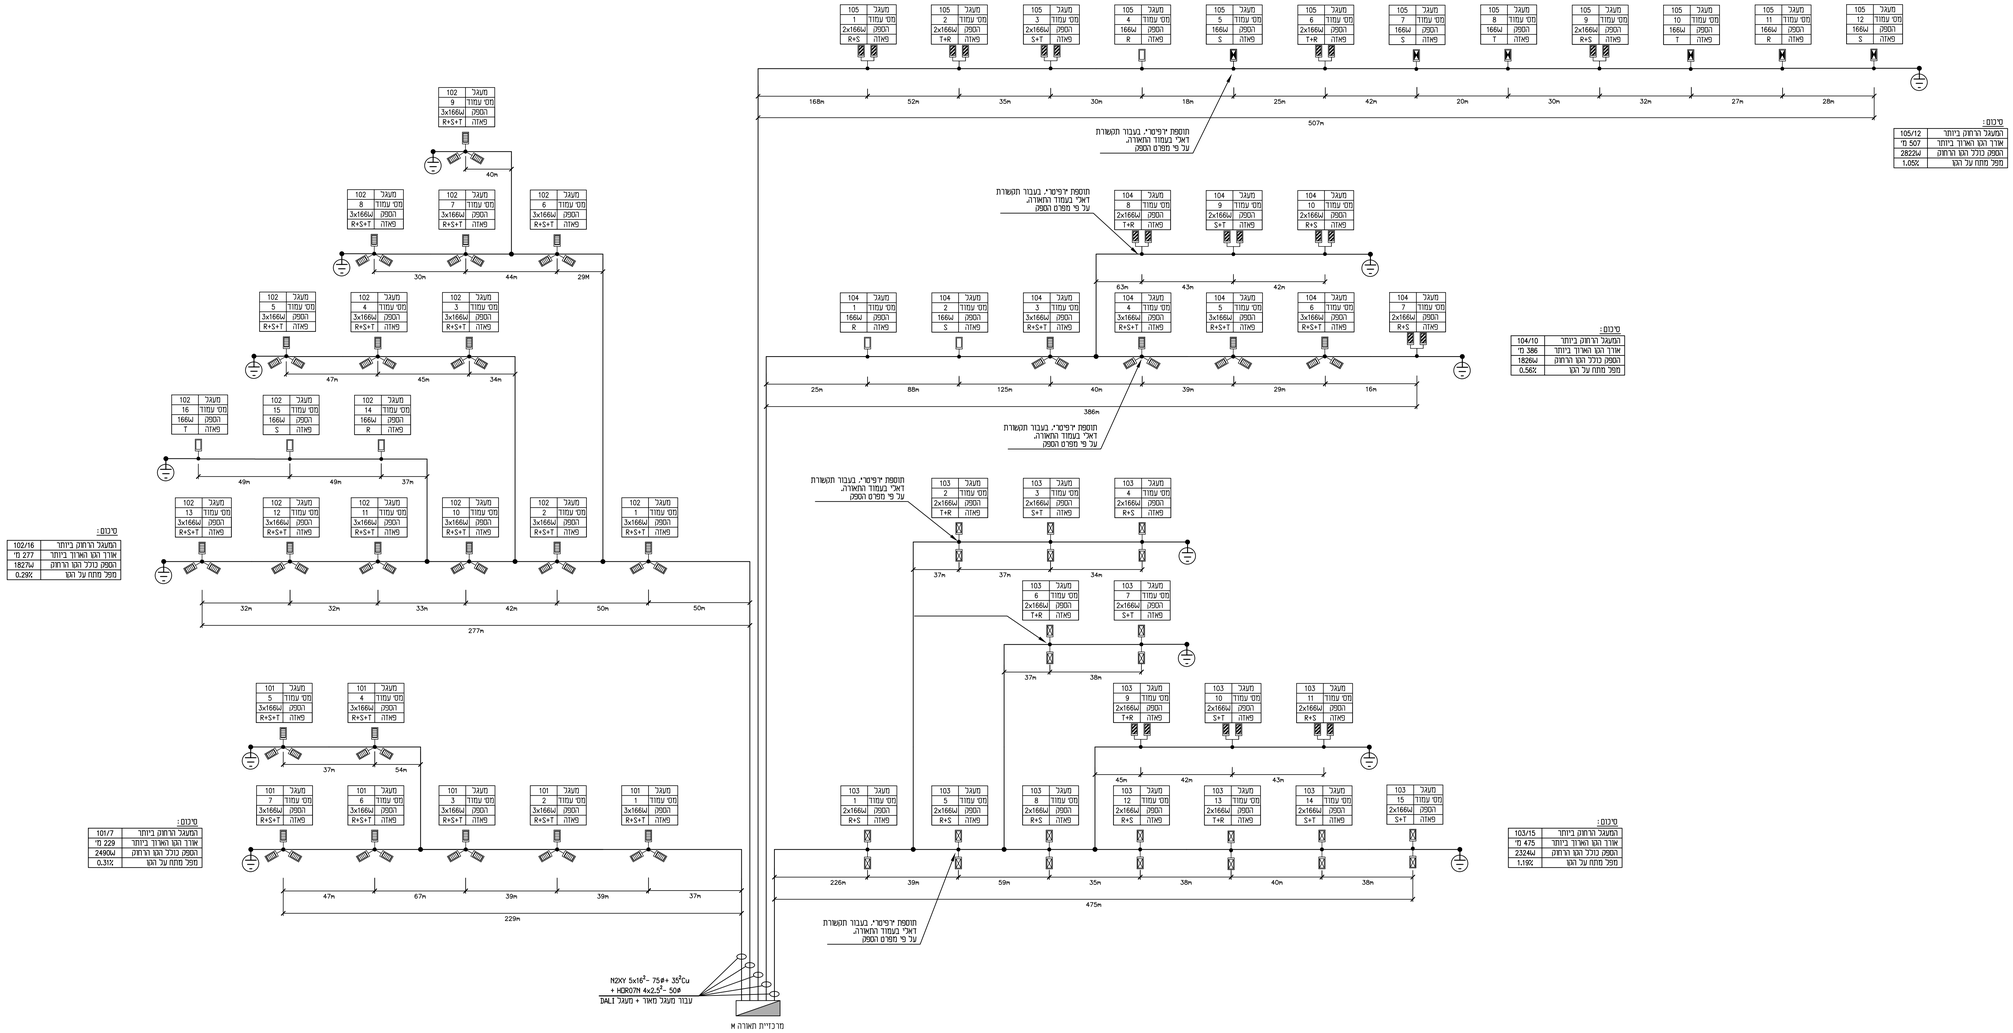


| תפסיר | המזמין | אדריכל | מהנדסים | אדריכ' נוף | אכסני | מיא | קונסטי | חיע בטיחות | תקשורת | נמחו |
|---|---|---|---|---|---|---|---|---|---|---|
| המזמין: | דנית | ב.עתשאפ | ג.מורב | י.ב הנר | ע. יבר | ב. פדנר | א. אביאד | ש. שפירא | ע. ר"ח | מאה |
| 19/01/22 | PDF | PDF | PDF | PDF | PDF | PDF | PDF | PDF | PDF | PDF |
| 01/02/22 | PDF | PDF | PDF | PDF | PDF | PDF | PDF | PDF | PDF | PDF |
| 20/02/22 | PDF+DWG | PDF+DWG | PDF+DWG | PDF+DWG | PDF+DWG | PDF+DWG | PDF+DWG | PDF+DWG | PDF+DWG | PDF+DWG |

| | | |
|---|---|---|
| 2 | 19.01.22 | עדכון סכמה חד קווית, מפלי מתח ותפסירים עבור מעגלי מרכזיית מאור M |
| 1 | 27.10.21 | עדכון כללי |
| מהדורה | תאריך | תיאור |

| | |
|---|---|
| שמור יצחק | שלומית זמקה |
| תיכנון עבודה | תיכנון נתוני עיר |

חתימות

| | |
|---|---|
| יועץ | △ |
| לקוח | ● |
| קבלן | ○ |

ג.ב.מהנדסים יעצים
ביב 51202. רח' ברוך הרש 30 טל': 5789499. פקס: 5789498
E-mail : gb_office@013net.net

| | |
|---|---|
| הנדס עבור | רשות הטבע והגנים |
| מס' הפרוייקט | 2078 |
| מס' וגיון | 3-2 |
| קנ"מ | 1: 500 |
| תאריך | 26.01.22 |

גן לאומי הבשור

סכמה חד קווית של מעגלי התאורה ממרכזיה M

PRODUCED BY AN AUTODESK EDUCATIONAL PRODUCT