

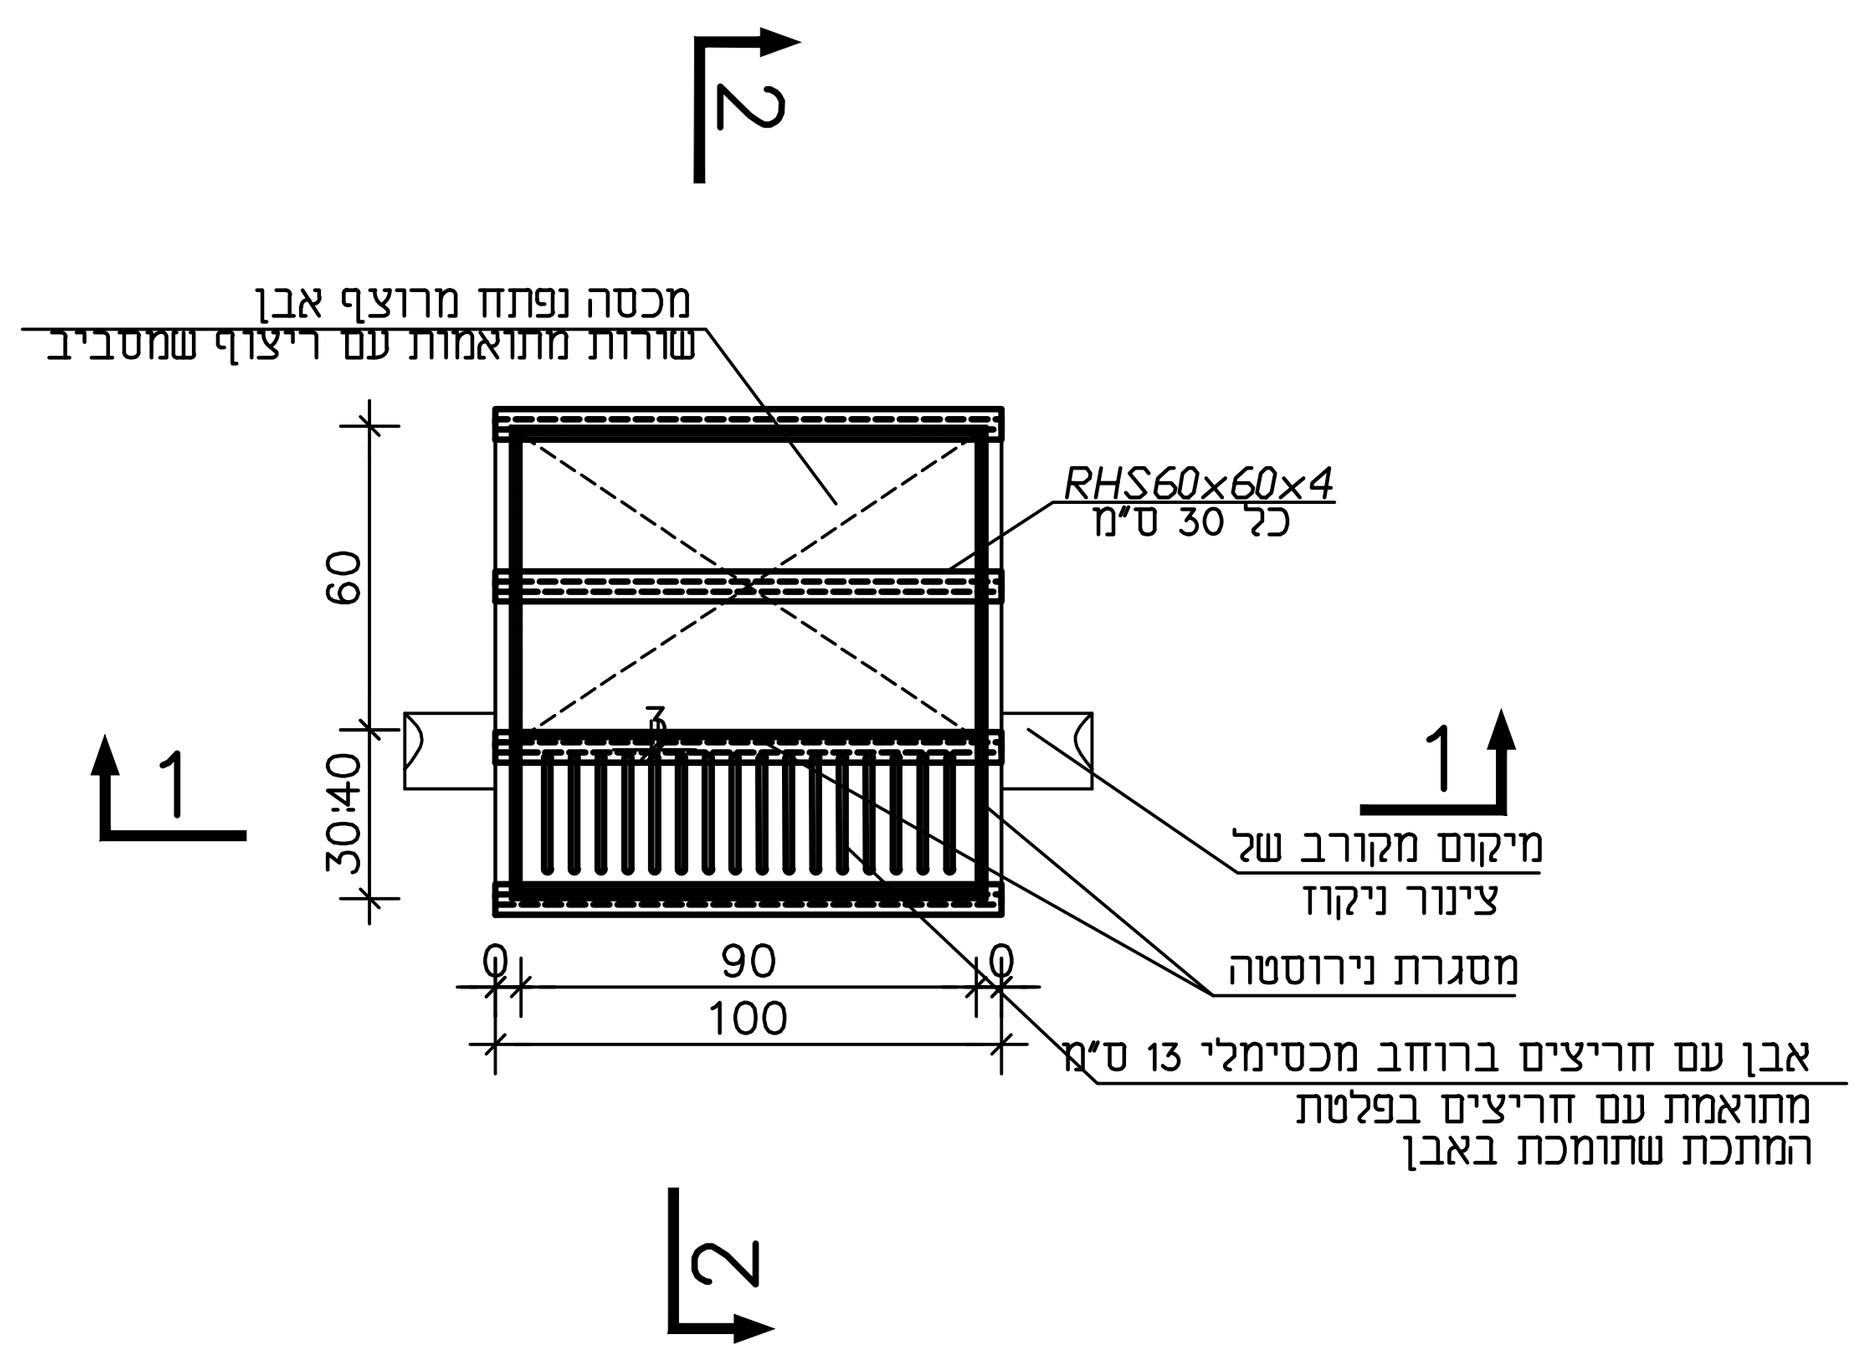



תוכנית תא ניקוז 1 : 25

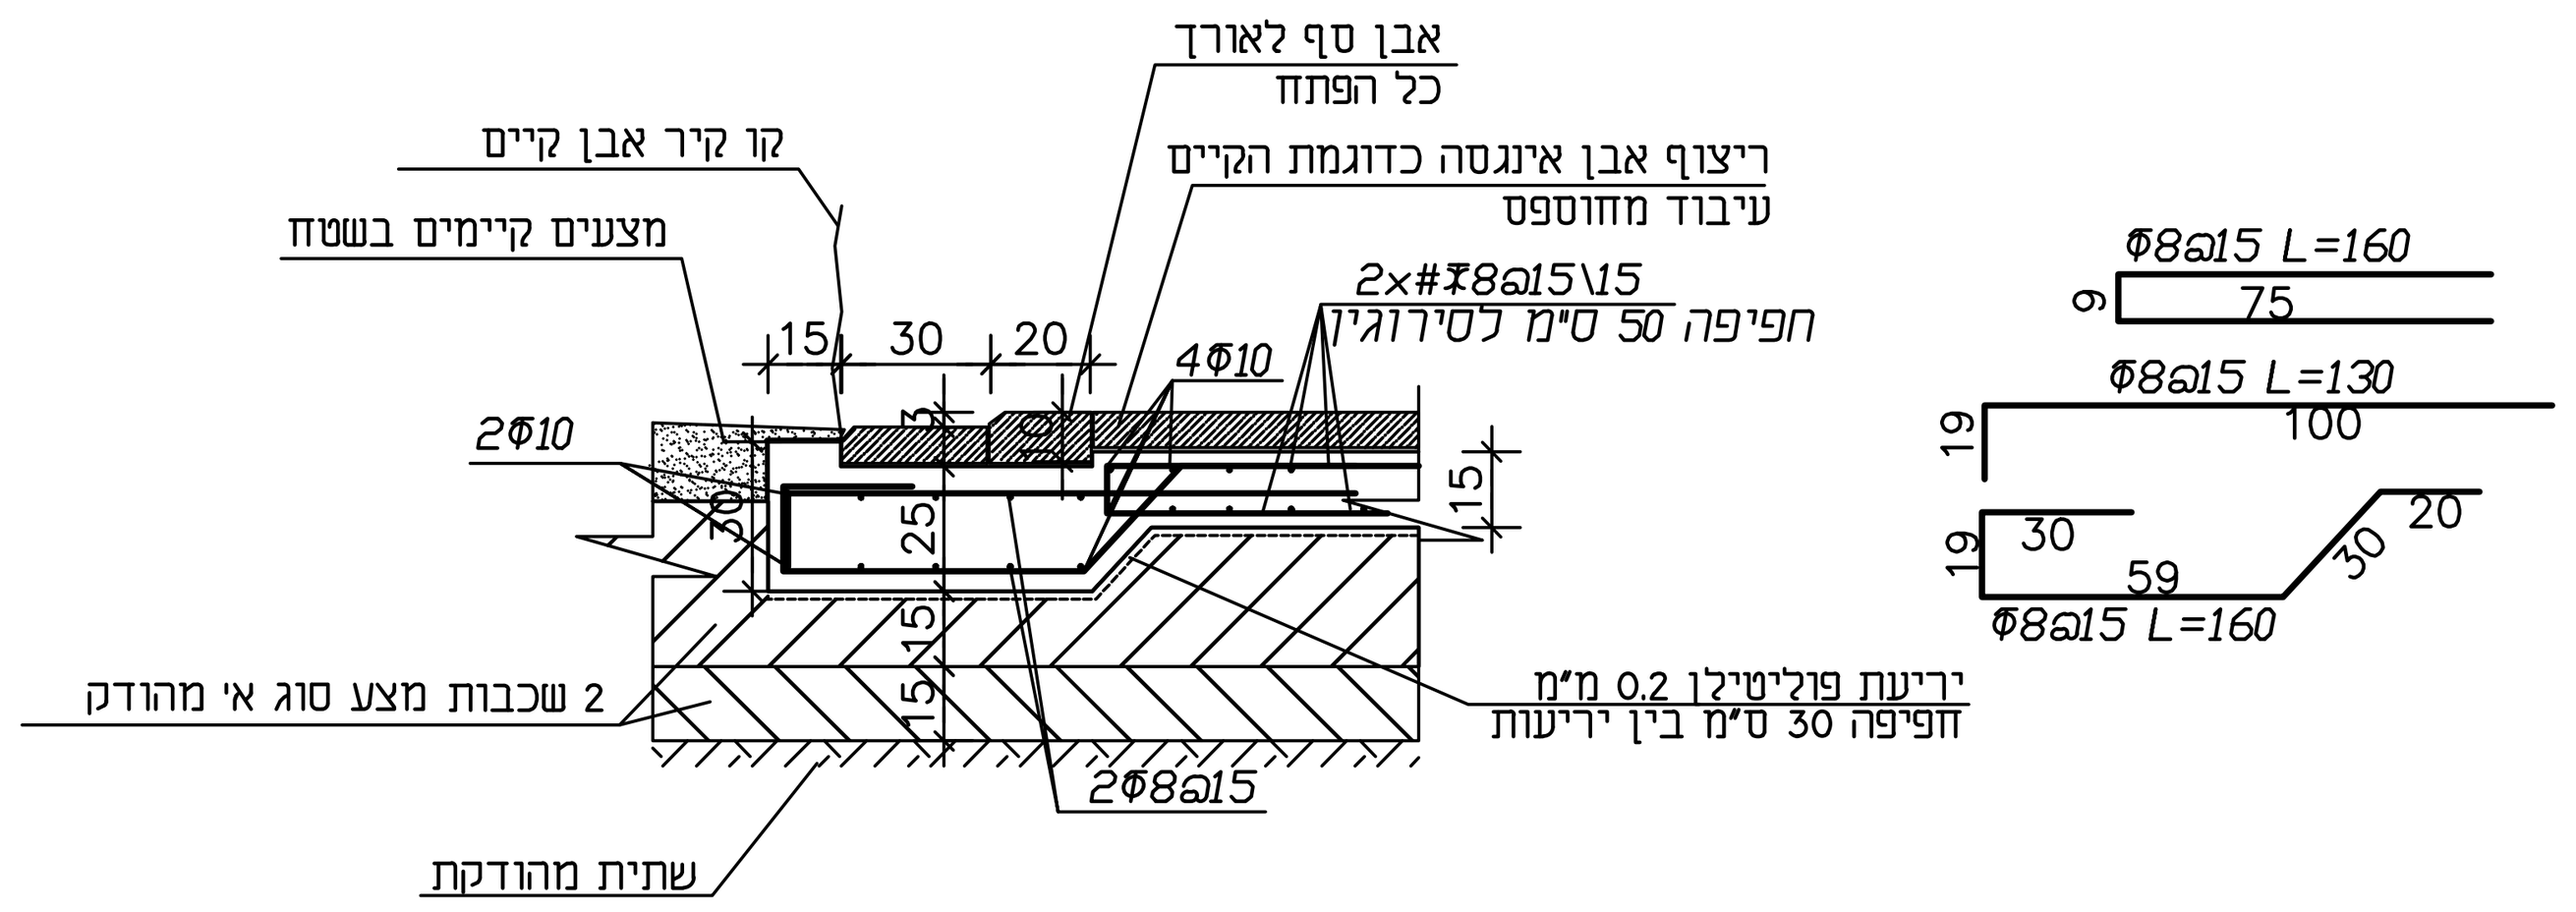


פרט סף אבן במעבר מערבי 1 : 25

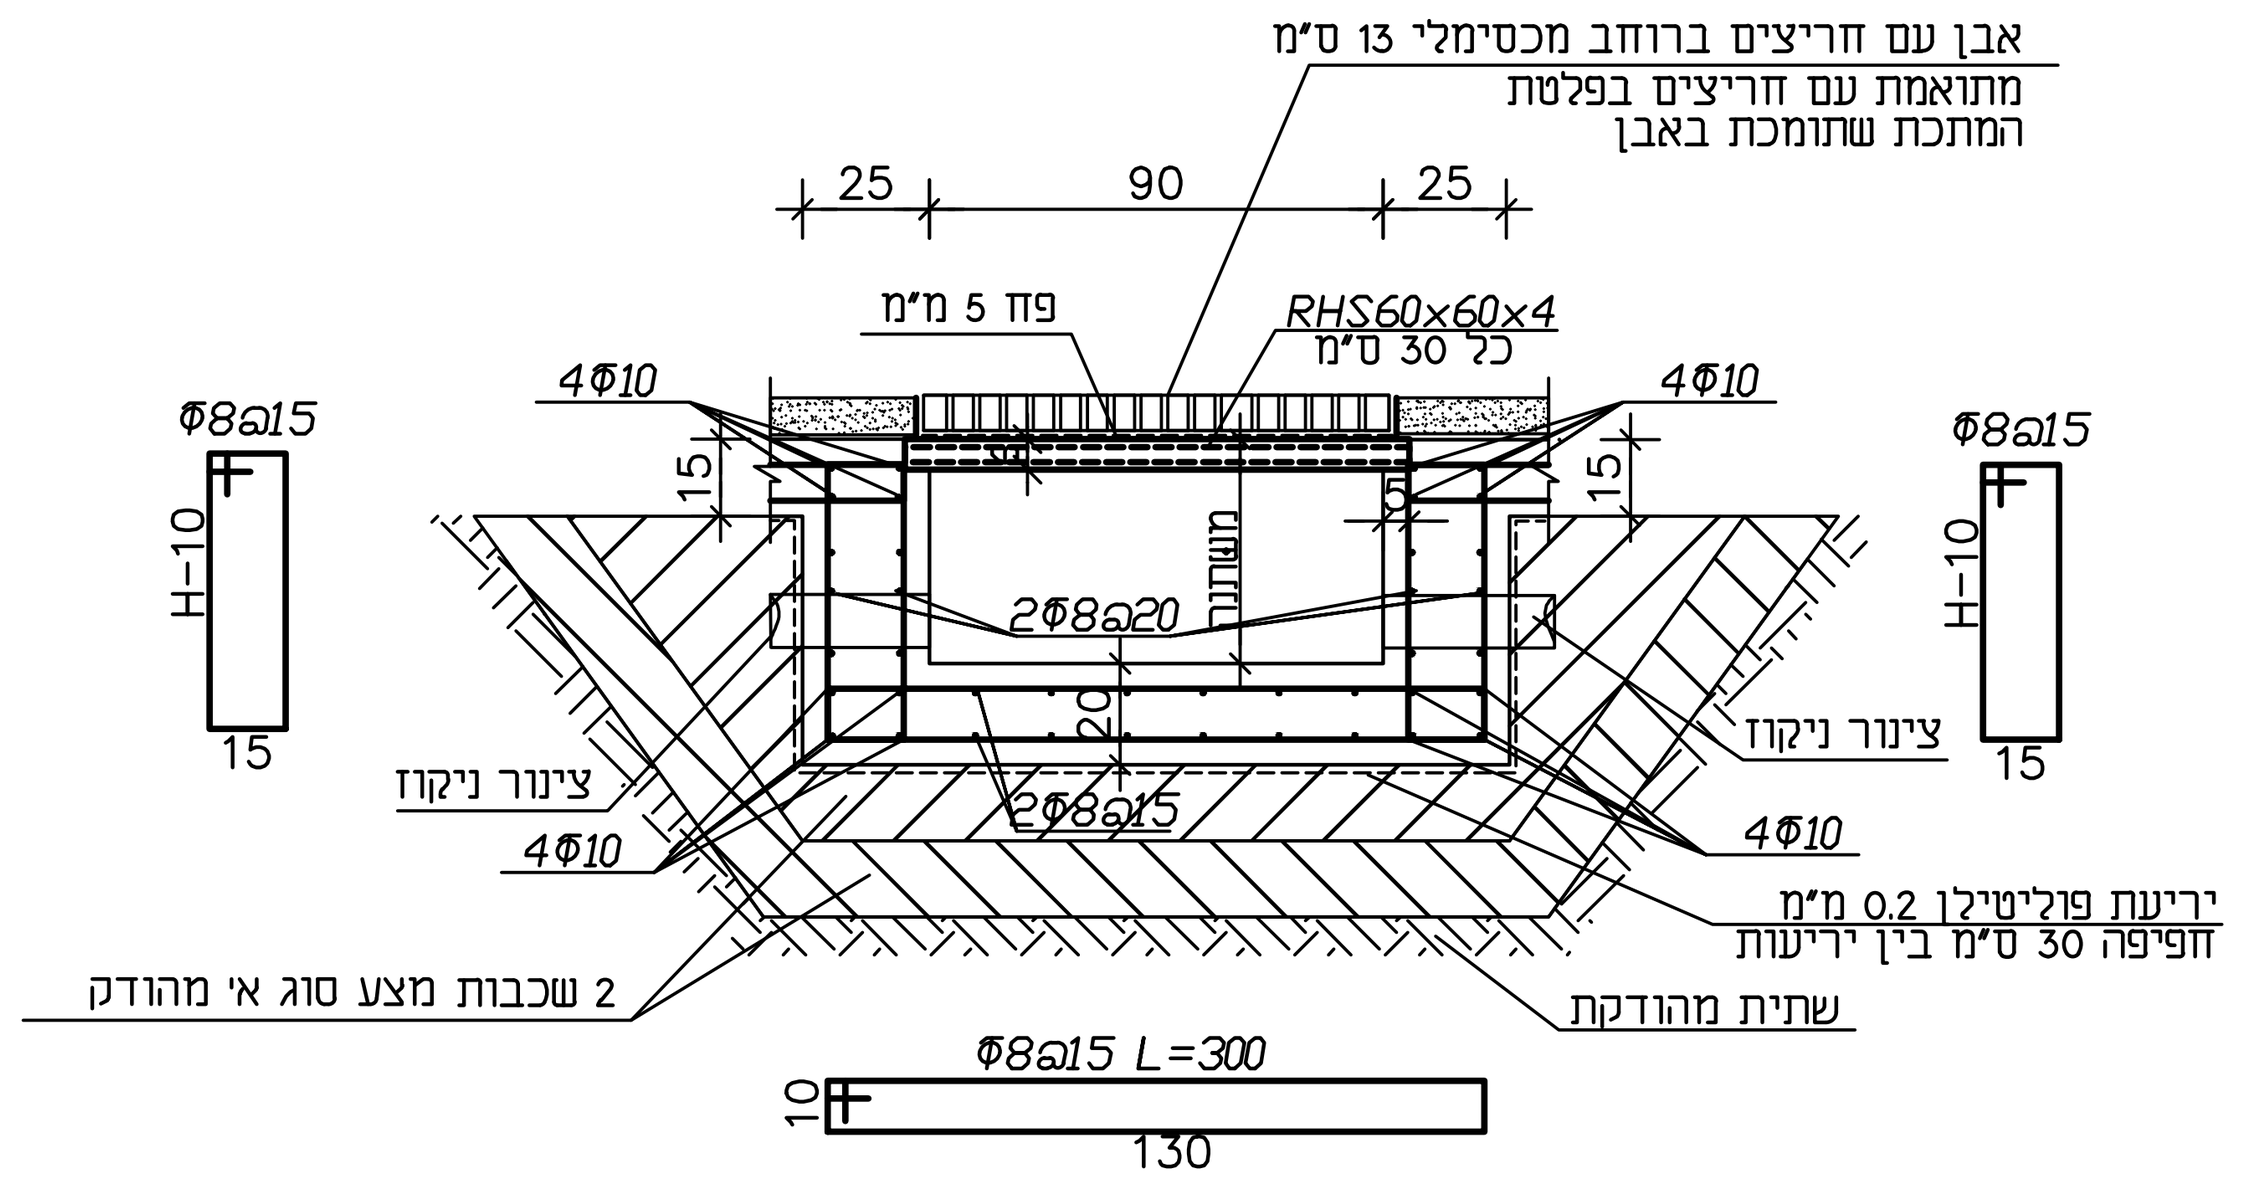


חתך 1-1 1 : 25

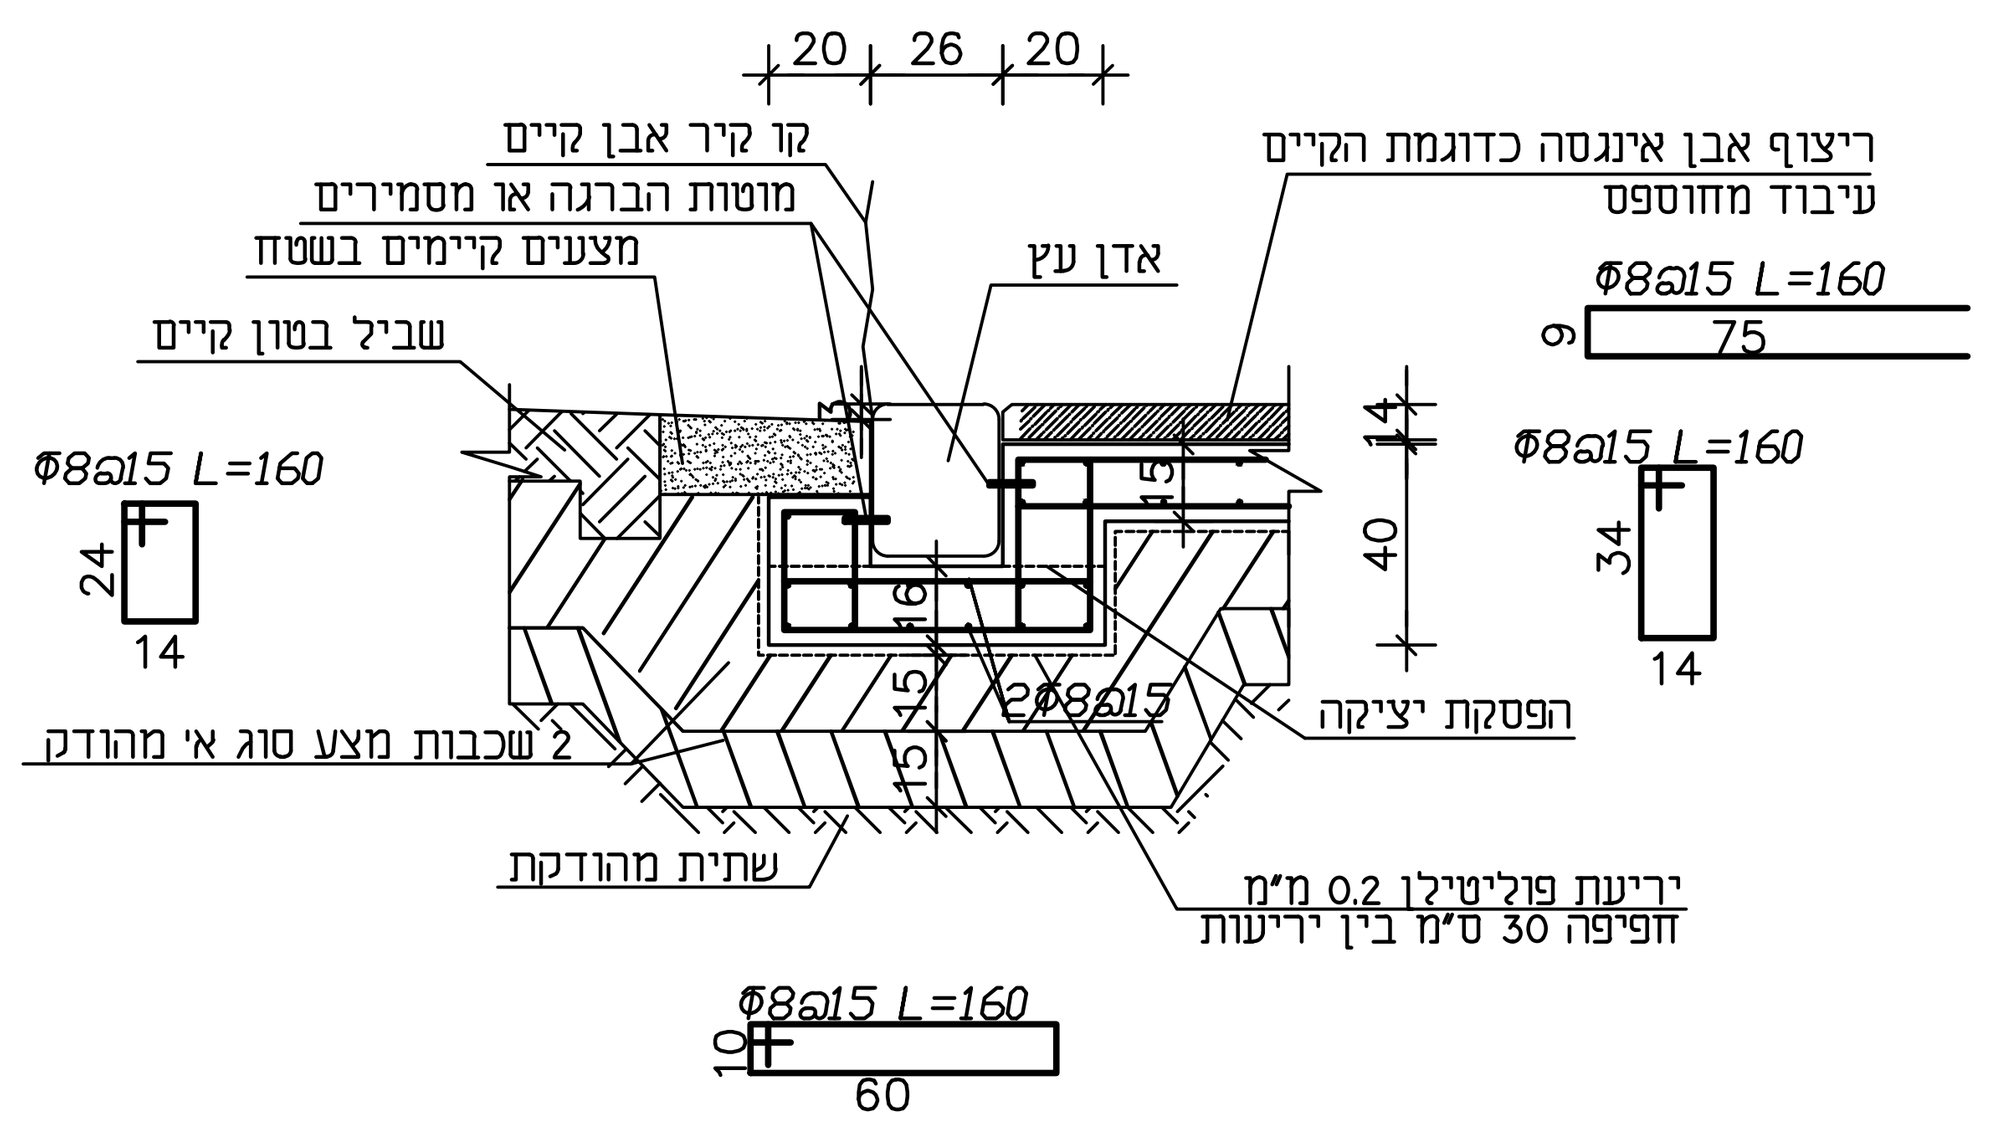

פרט סף אבן במעבר צפוני 1 : 25

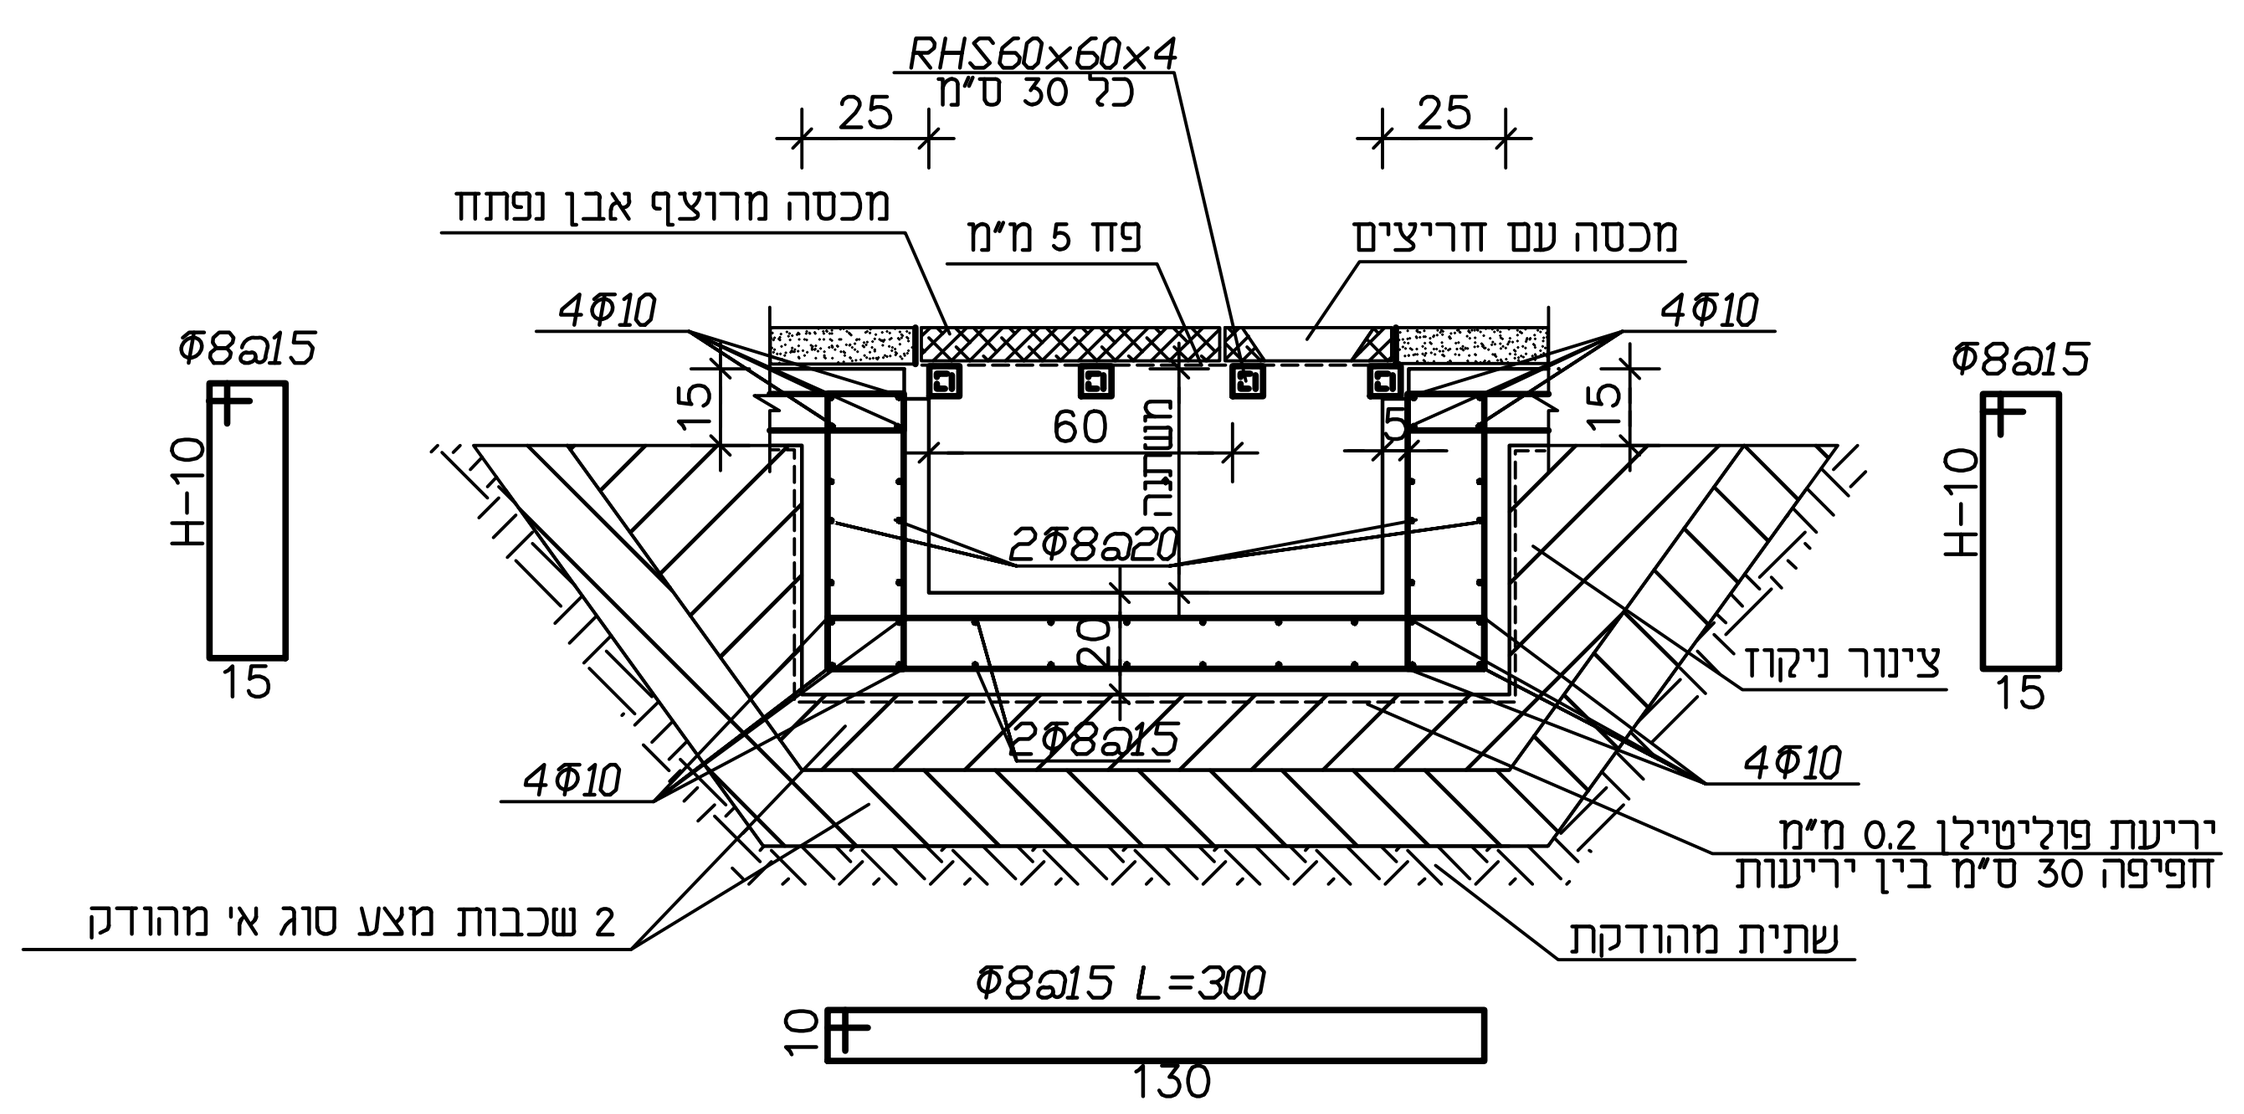

חתך 2-2 1 : 25

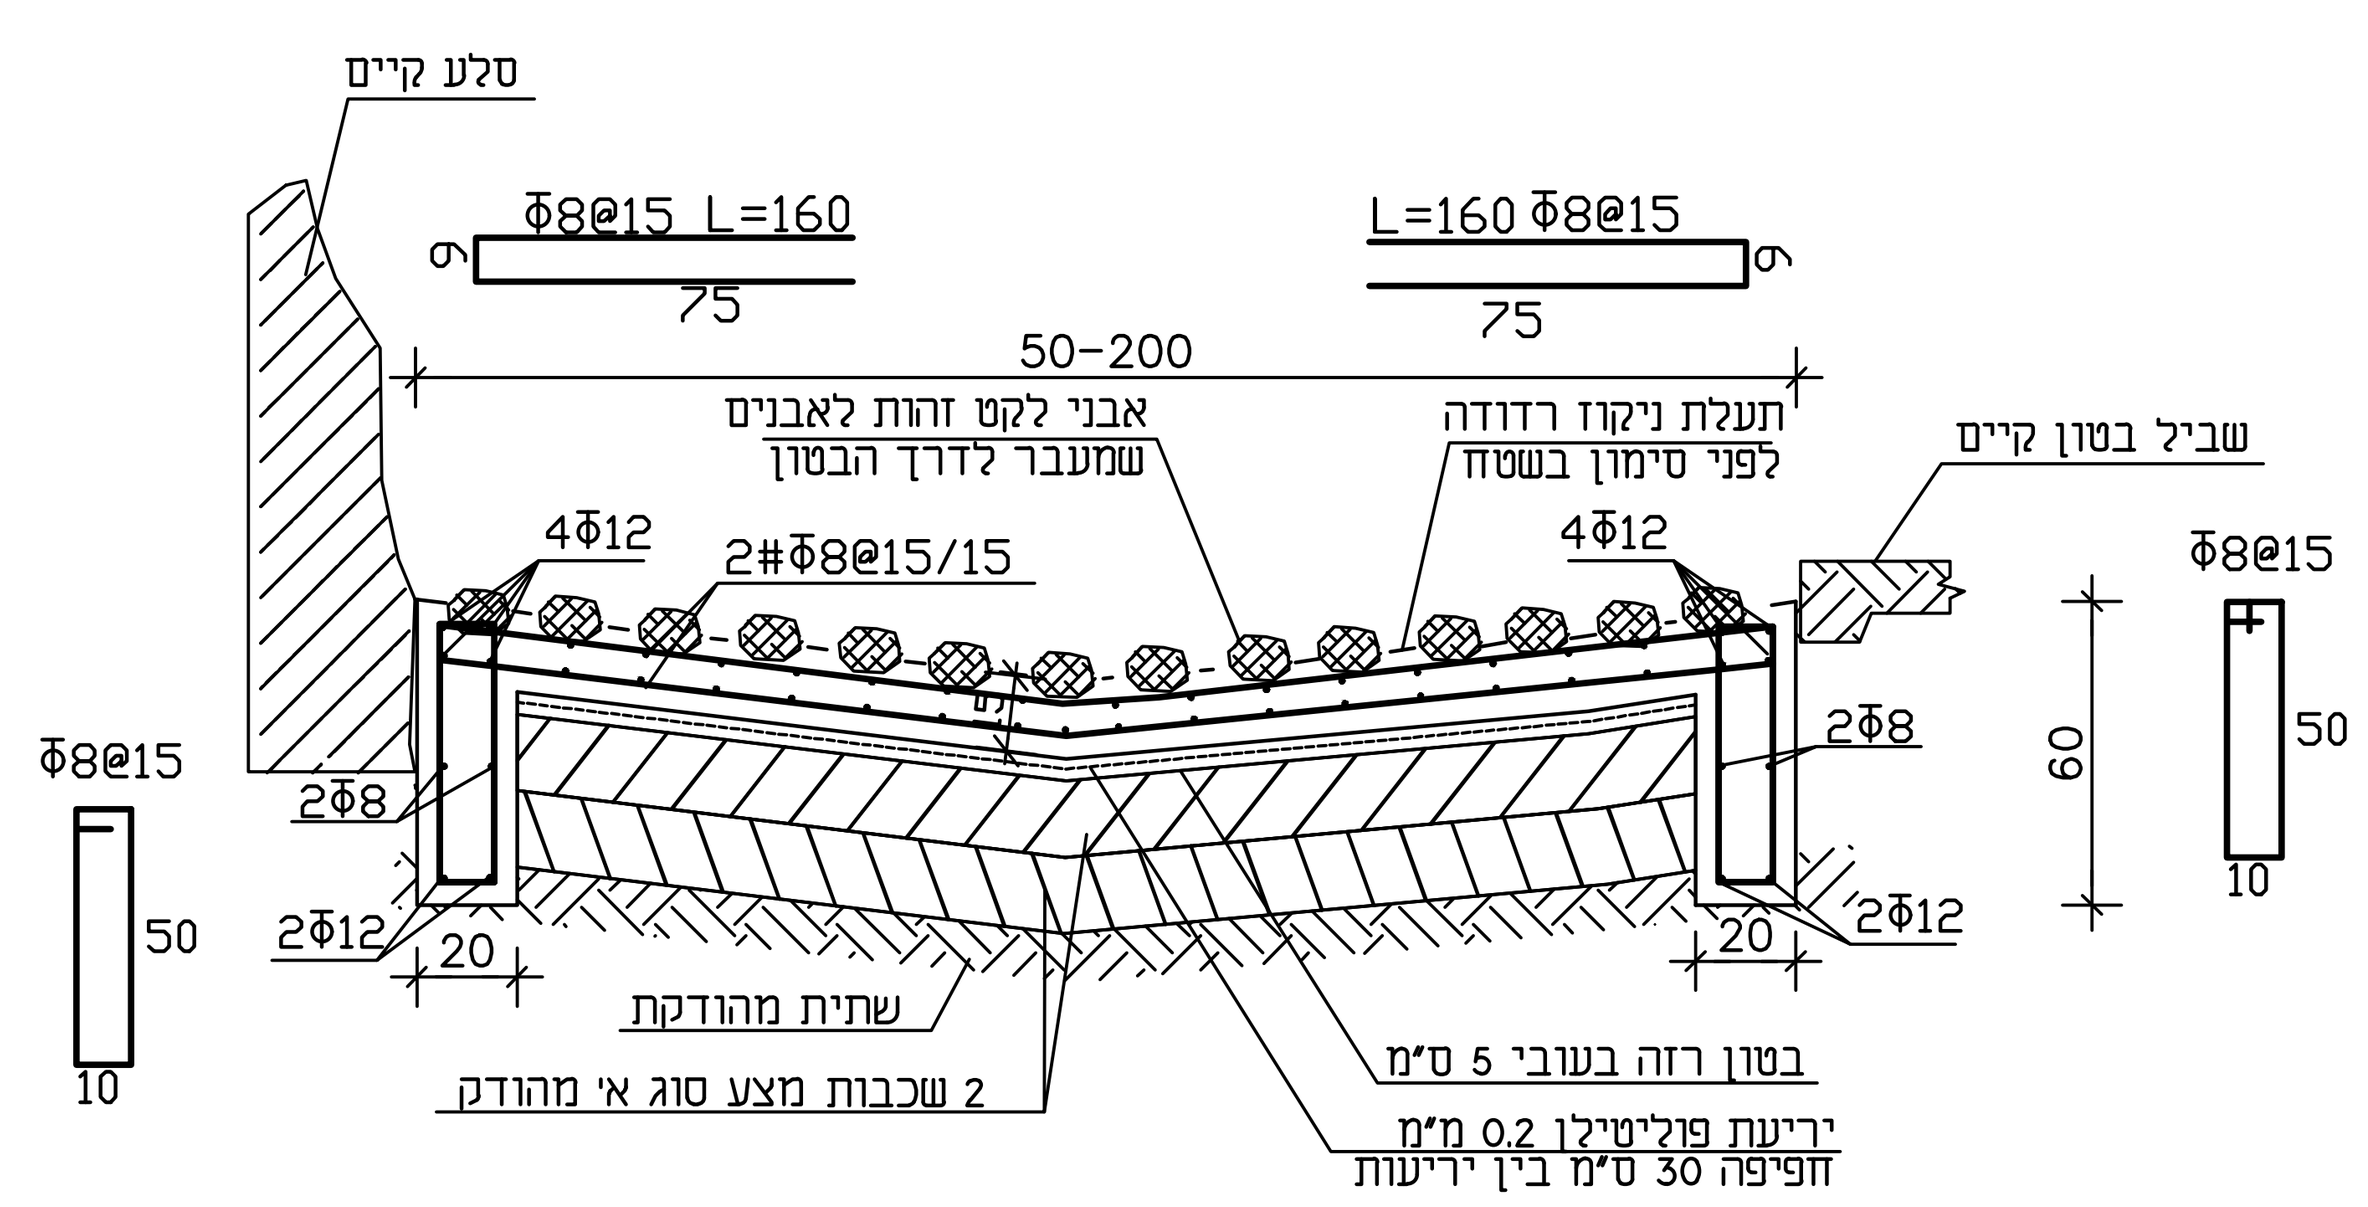

פרט תעלת ניקוז רדודה 1 : 25

מס'	שינוי	תאריך

הערות כלליות:

1. אין לבצע ללא היתר בנייה מאושר. ביצוע עבודות יעשה בפיקוח מהנדס צמוד, ובנוכחות מנהל עבודה מוסמך.
2. מיקום פתחים, צינורות, מעברים, צמ"גים ומערכות יבוצעו ע"פ הנחיות יועצים.

הערות :

1. מידות מדויקות לביצוע יש לקבוע בשטח לפי מדידה.
2. כל הקונסטרוקציה כולל פלטקות וברגים תהייה מגלוונת.
3. ריתוכים יש לצבוע בצבע עשיר אבץ בגוון הפרופיל המגלוון.
4. סוג הפלדה FE 360.
5. סוג הבטון ב-30 דרגת חשיפה 3.
6. תפרי ריתוך יעברו לכל אורך המגע בין החלקים, אלא אם סומן אחרת.
7. עובי התפרים כמו עובי הקטן מבין החלקים המתחברים אלא אם סומן אחרת.
8. מיד לאחר הריתוך ינוקו התפרים מכל הסיגים.
9. כל שטחי הפלדה והריתוך, שלא מכוסים עם בטון, יהיו מגולוונים או צבועים לפי דרישת המזמין.

לעיון | למכרז | לביצוע

שם הפרויקט :

תאטרון בית שאן אמנים

שם הגליון :

תוכנית פרטי פיתוח

קנ"מ: 1 : 50	תאריך : 15.11.22
מס' תכ': 1541-2	מהדורה מספר: 1

ויקטור בורביע מהנדסים בע"מ

מושב בת-שלמה
ד.נ חוף כרמל 30992
טל : 052-2450876
04-6415359
פקס : 073-2404934
E-mail: borbia.v@gmail.com