

סכמת הזנת לוחות/משאבות

הערה:
פס הארקות יותקן בתוך גומחת לוח חשמל
בתוך ארון החשמל-''Shop Drowing''
עם כל סידור מבנה הלוח הראשי

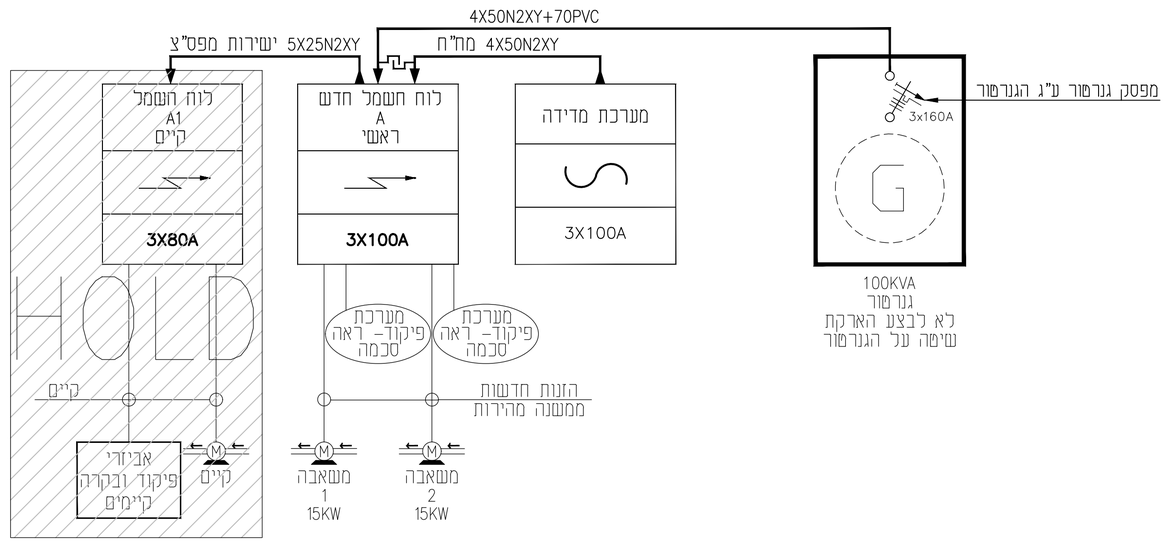

סכמת הארקות

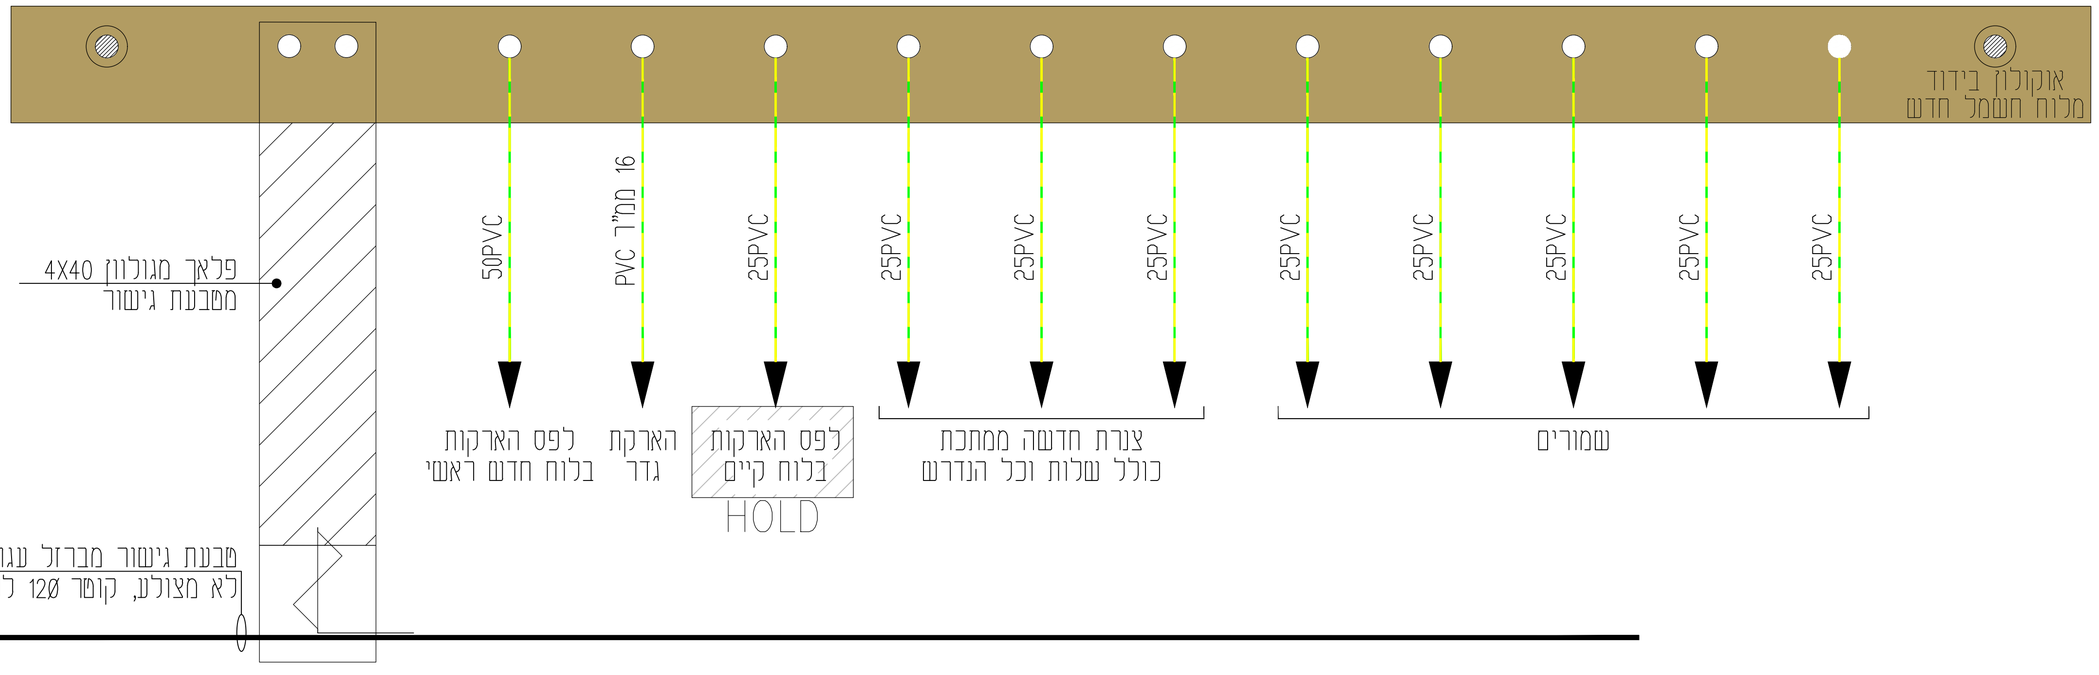

שינויים ועדכונים		
מהדורה	תאריך	תאור השינוי

רשימת תשובה										
סטטוס	טבלת חשבון	מסמך/חשבון	אחר/ציוד	מפרט	אחר/ציוד	טופס	טופס מסמך	טופס עבור	טופס עבור	
לעיון										
למכרז										
לביצוע										
מכון התקנות: xxxxxxx									המזמין: xxxxxxx	

הערות:
1. חובה לבצע את התכניות כפי המפרט הטכני.
2. יש לבצע תכנית זו במקביל לתכנית תאורה.
3. כתב הכמויות, המפרט הטכני והתכניות משלימים זה את זה.

פרטים על הפרויקט				
כתובת	-			
מס' דירות קיימות	-			
מס' דירות חדשות	-			
גודל חיבורים	-	מס' הזמנה	-	
חיבור צ'יבורי	-	מס' הזמנה	-	
חיבור זמני	-	מס' הזמנה	-	
סוג העבודה	-			
חדר שנאים	×			
חניון	✓			
מעלית חניה	×			

תאריך התחלת עבודה
xx.xx.xxxx

חדד מהנדסים
יועצי חשמל ותקשורת
הסדנא 4 "בית צימפיוני" תלפיות
TEL: 02-6732028
FAX: 02-6732029
Hadad@hadadeng.co.il

מס' פרוייקט	שם הפרויקט
622-5	מערכת שאיבת מים נבי סמואל
מס' גליון: 00	שם התכנית: סכמות

שם הטוב'ע	622-5	מתכנן:	חיים חדד
קנה מידה:		שרטט	יהודית
תאריך:	13.08.23	אישר:	חיים חדד
מס' עדכון		הוחתמו:	

לעיון	לאישור	למכרז	לביצוע
●	○	○	○