גן לאומי בית שאן- חדרי אמנים- פרטים

רשות הטבע והגנים אמיר שהם ארכיטקט


פ-41

לעיון ○ למכרז ● לביצוע ○


2022-11-25

גרסה 3.1

תא ניקוז משולב בריצוף אבן

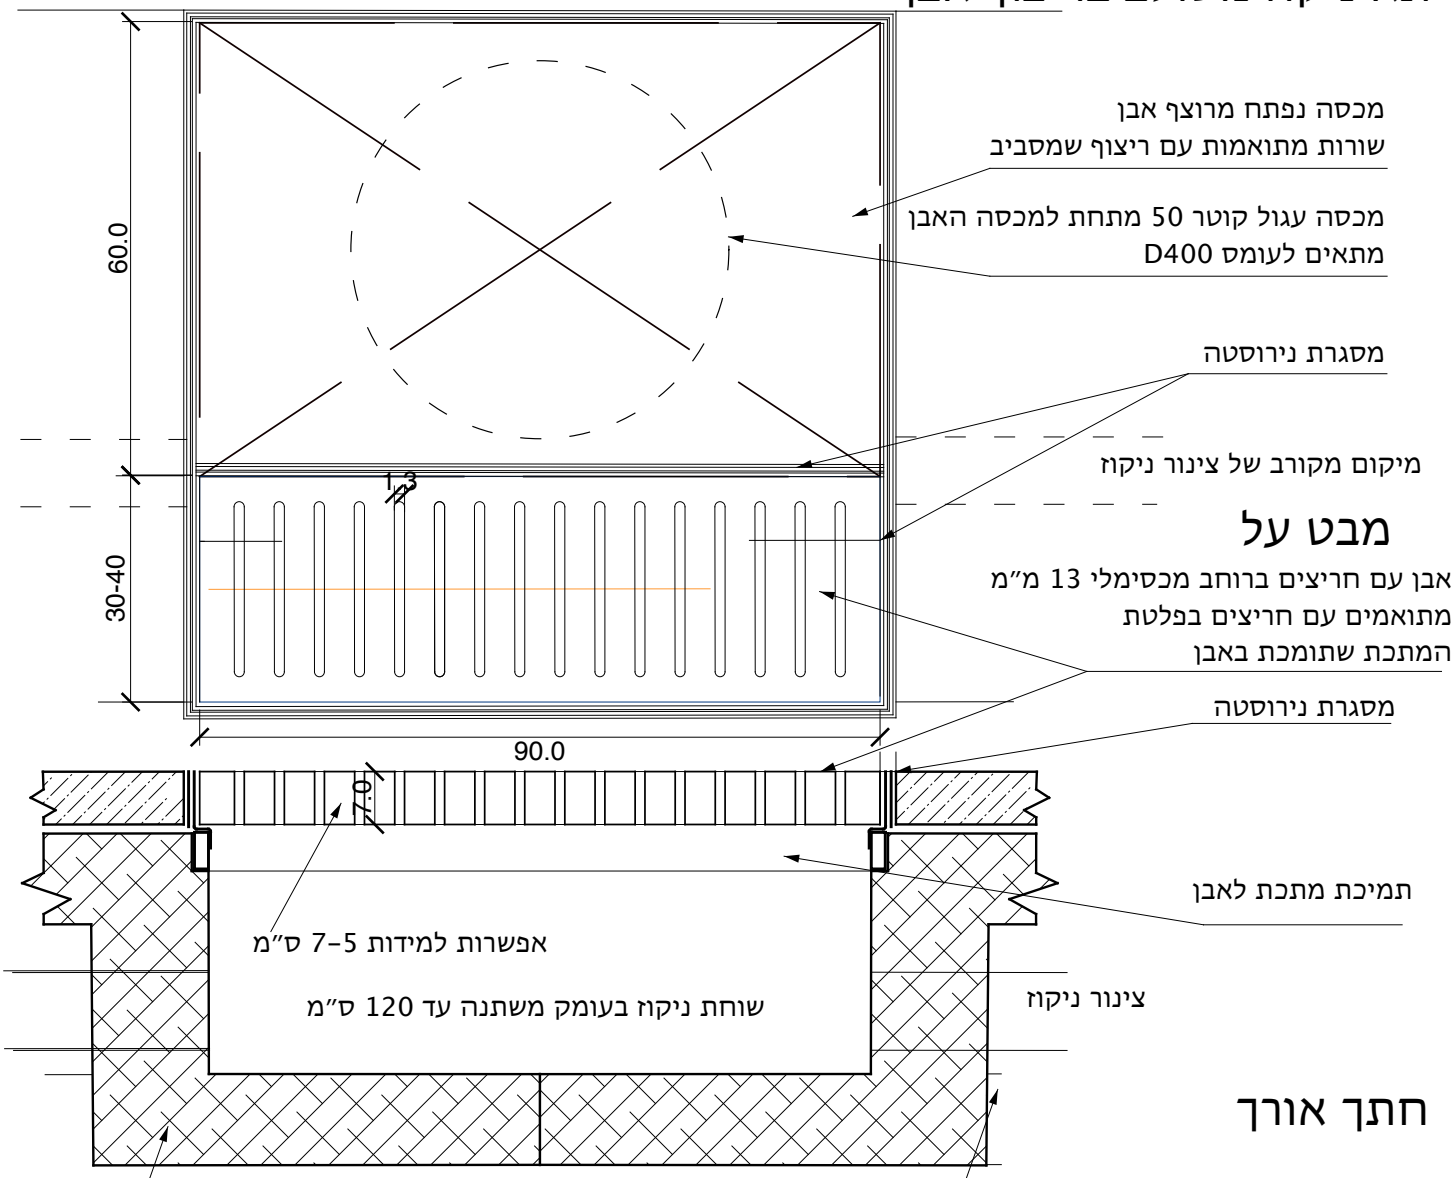

חתך אורך

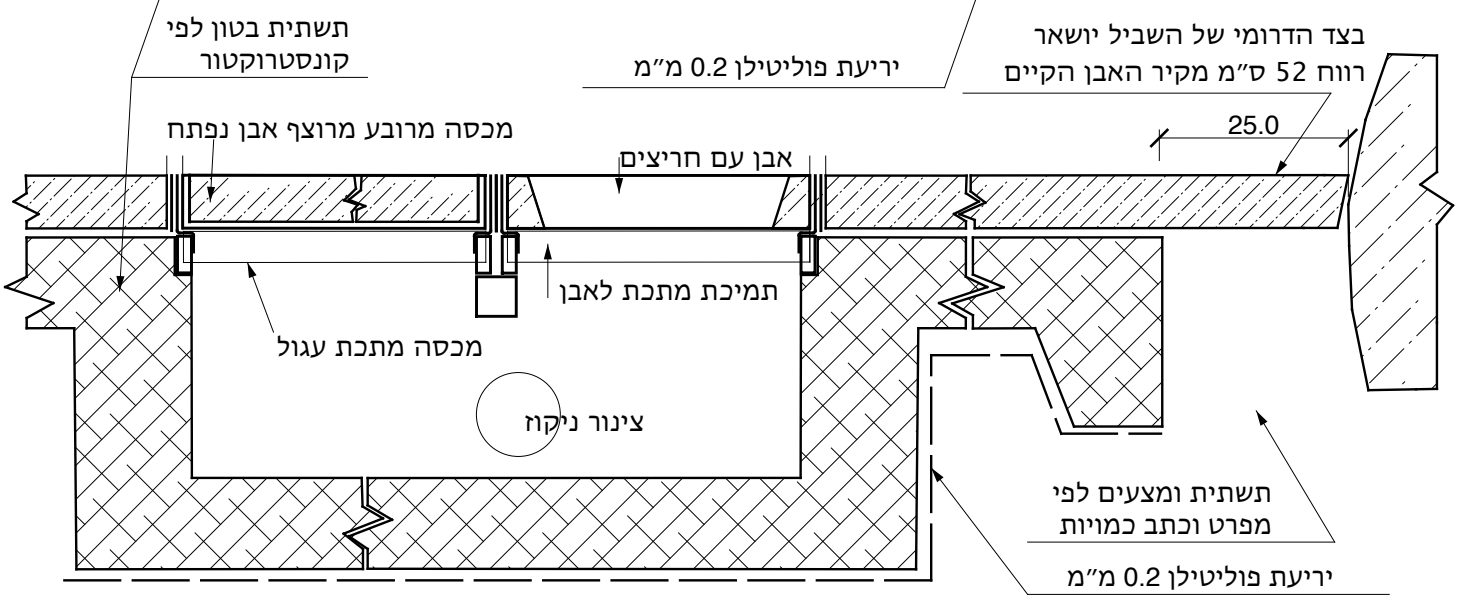

חתך רוחב