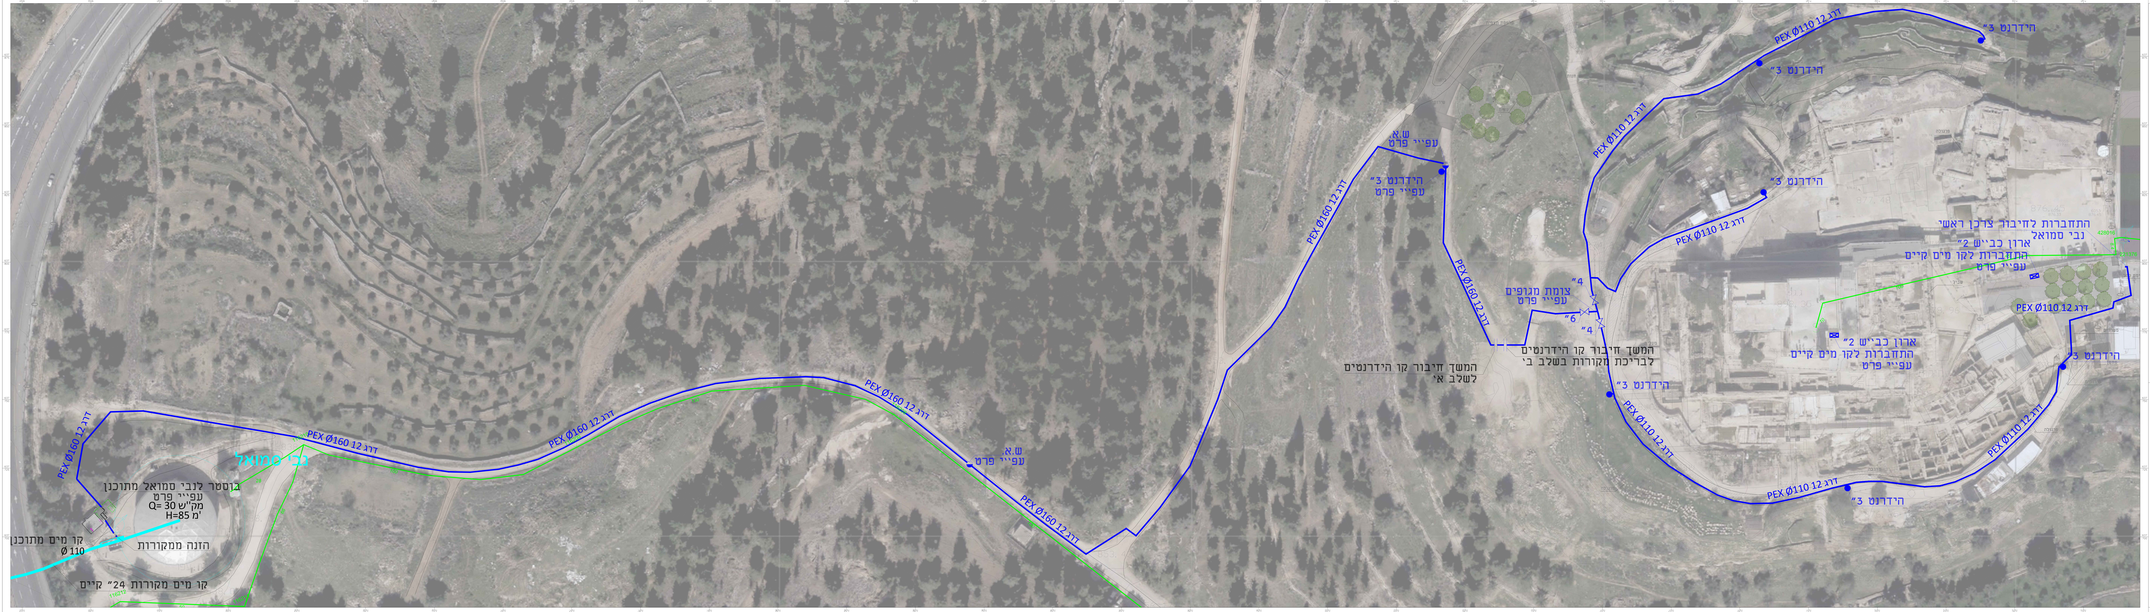

נבי סמואל
בוסטר לנבי סמואל מתוכנן
עפ"י פרט
מק"ש 30= Q
מ' H=85
הזנה ממקוררות
קו מים מתוכנן
Ø110
קו מים מקוררות 24" קיים
PEX Ø160 דרג 12
PEX Ø160 דרג 12
PEX Ø160 דרג 12
PEX Ø160 דרג 12
PEX Ø160 דרג 12
ש.א
עפ"י פרט
ש.א
עפ"י פרט
הידרנט 3"
עפ"י פרט
המשך חיבור קו הידרנטים
לבריכת מקוררות בשלב בי
המשך חיבור קו הידרנטים
לשלב א'
צומת מבנופים
עפ"י פרט
4"
6"
4"
PEX Ø160 דרג 12
PEX Ø110 דרג 12
PEX Ø110 דרג 12
PEX Ø110 דרג 12
PEX Ø110 דרג 12
PEX Ø110 דרג 12
PEX Ø110 דרג 12
הידרנט 3"
הידרנט 3"
הידרנט 3"
הידרנט 3"
הידרנט 3"
הידרנט 3"
התחברות לחיבור צדדי ראשי
נבי סמואל
ארון כב"ש 2"
התחברות לקו מים קיים
עפ"י פרט
ארון כב"ש 2"
התחברות לקו מים קיים
עפ"י פרט