

נחל שניר - קונסטרוקציה


תכנון מערכת סולארית מסחרית - 55.08 kWp

Title: דף שער		Drawing Number: Nahal Snir - G000			REV	DATE	Comments	Panels	
Client: Sunsa	Site: ים המלח	Date: 05/06/2023	Scale: 1:170	P.Size: A3 / Sheet: 1/1	A0	####		Manuf	Trina (2278X1134X35)
		Designer: LiorZ		Approval/Stamp				Model	550/430W
ENERCITY RENEWABLE ENGINEERING		לאישור ☐	לביצוע ☒	AsMade ☐				Quant	108
								Tilt	8°/צמוד גג
								Azimuth	180°
								T.Power	55.08 kWp

Inverters		Quant
Manuf	SolarEdge	
Model A	33.3 kW	1
Model B	15 kW	1
Model C		
Model D		
T.Power	48.3 kVA	


N

180°

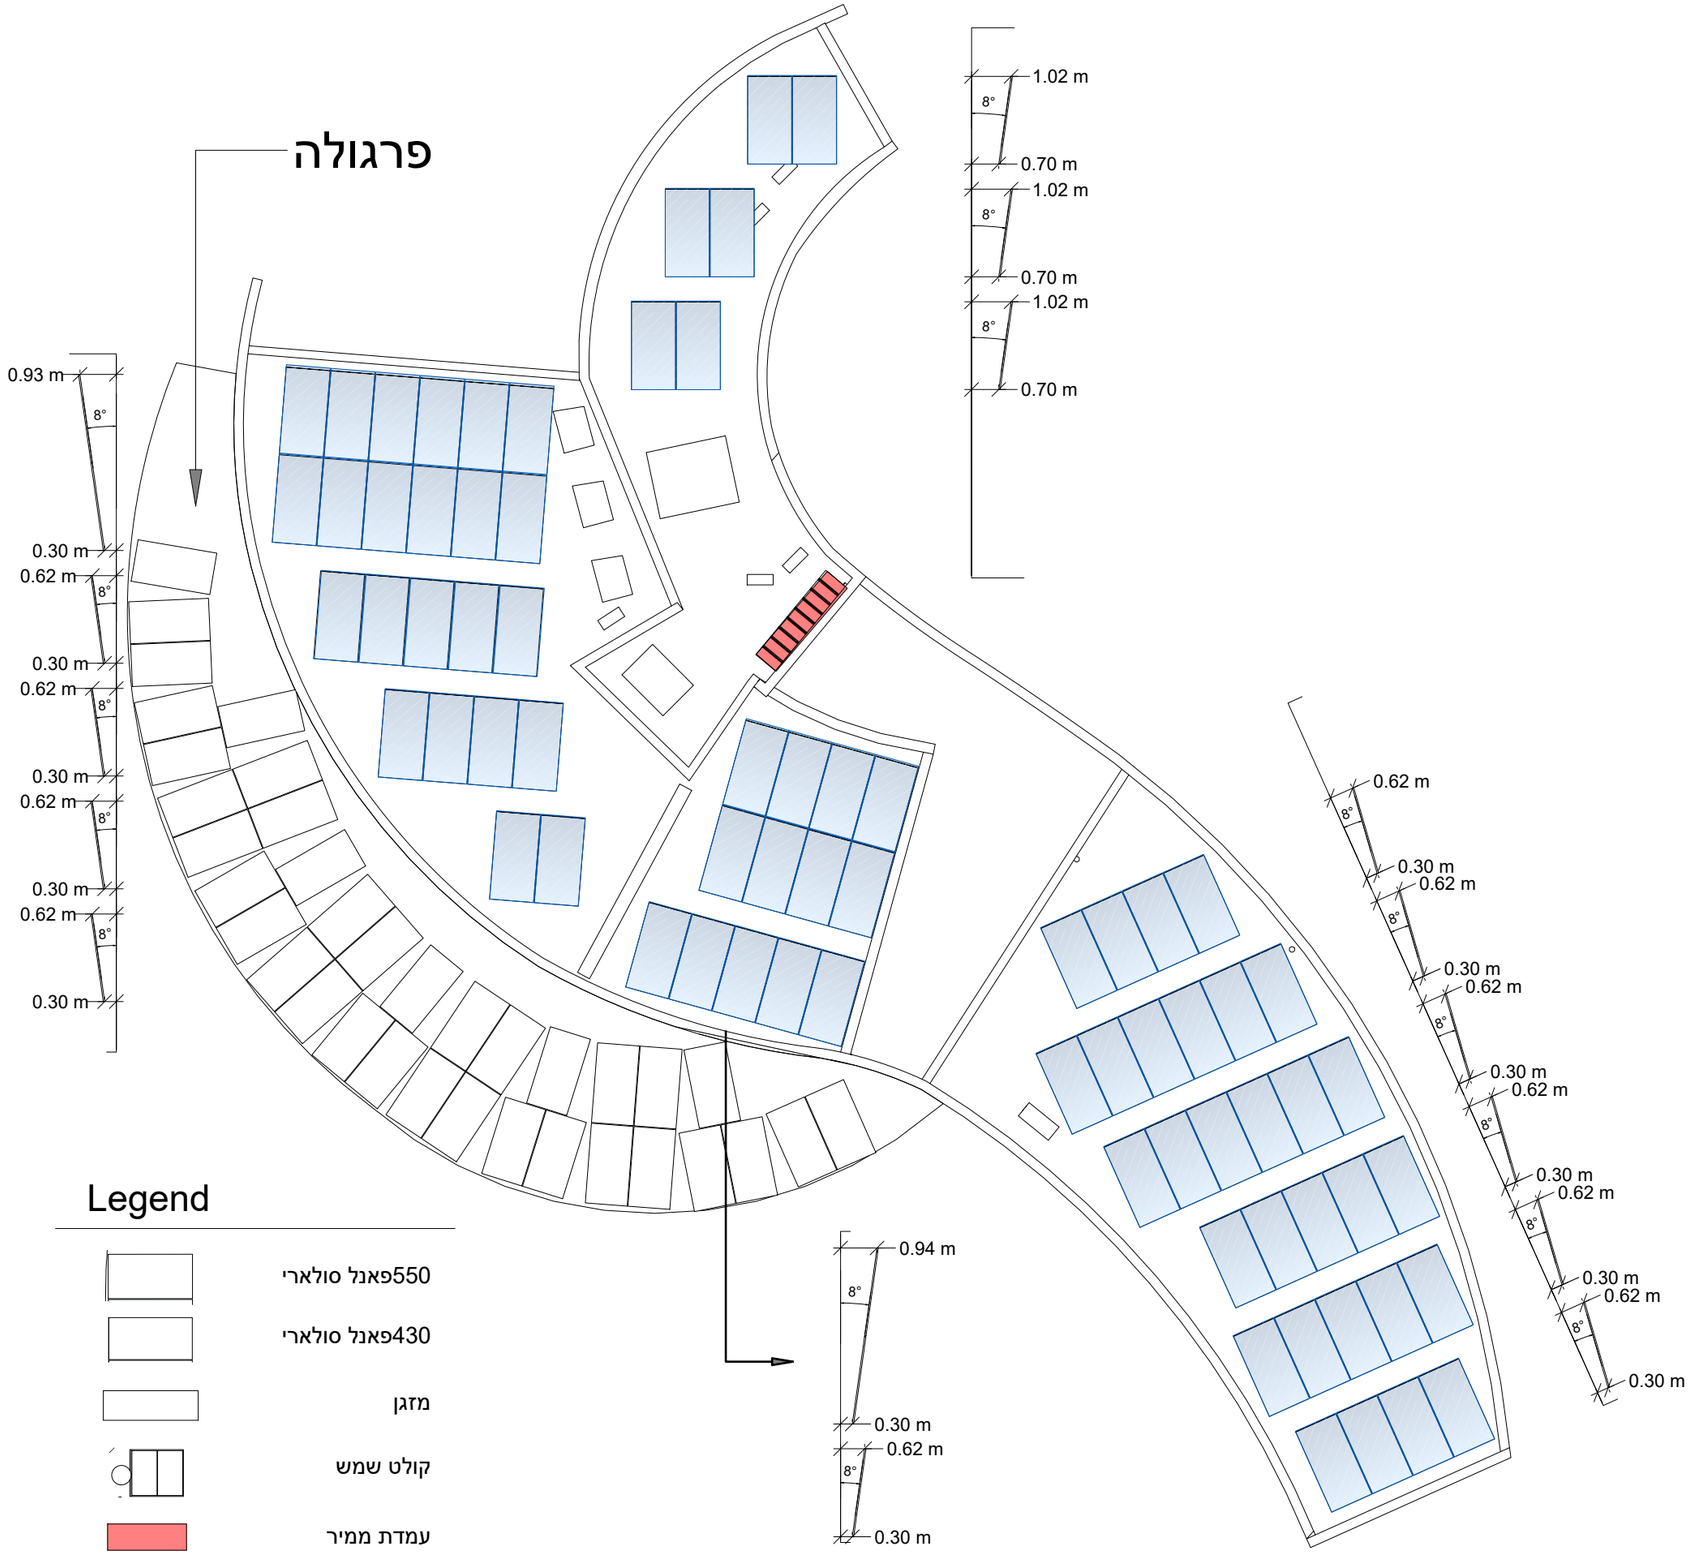


תכנית: פריסת פאנלים	מיקום: ים המלח	יצרן פאנלים: Trina [2278x1134x35]	כמות פאנלים: 72	!	דרוש אישור קונסטרוקטור
שם פרוייקט: נחל שניר	תאריך: 03/04/23	הספק פאנל: 550W	הספק כולל: 39.6kWp		

ENERCITY RENEWABLE ENGINEERING

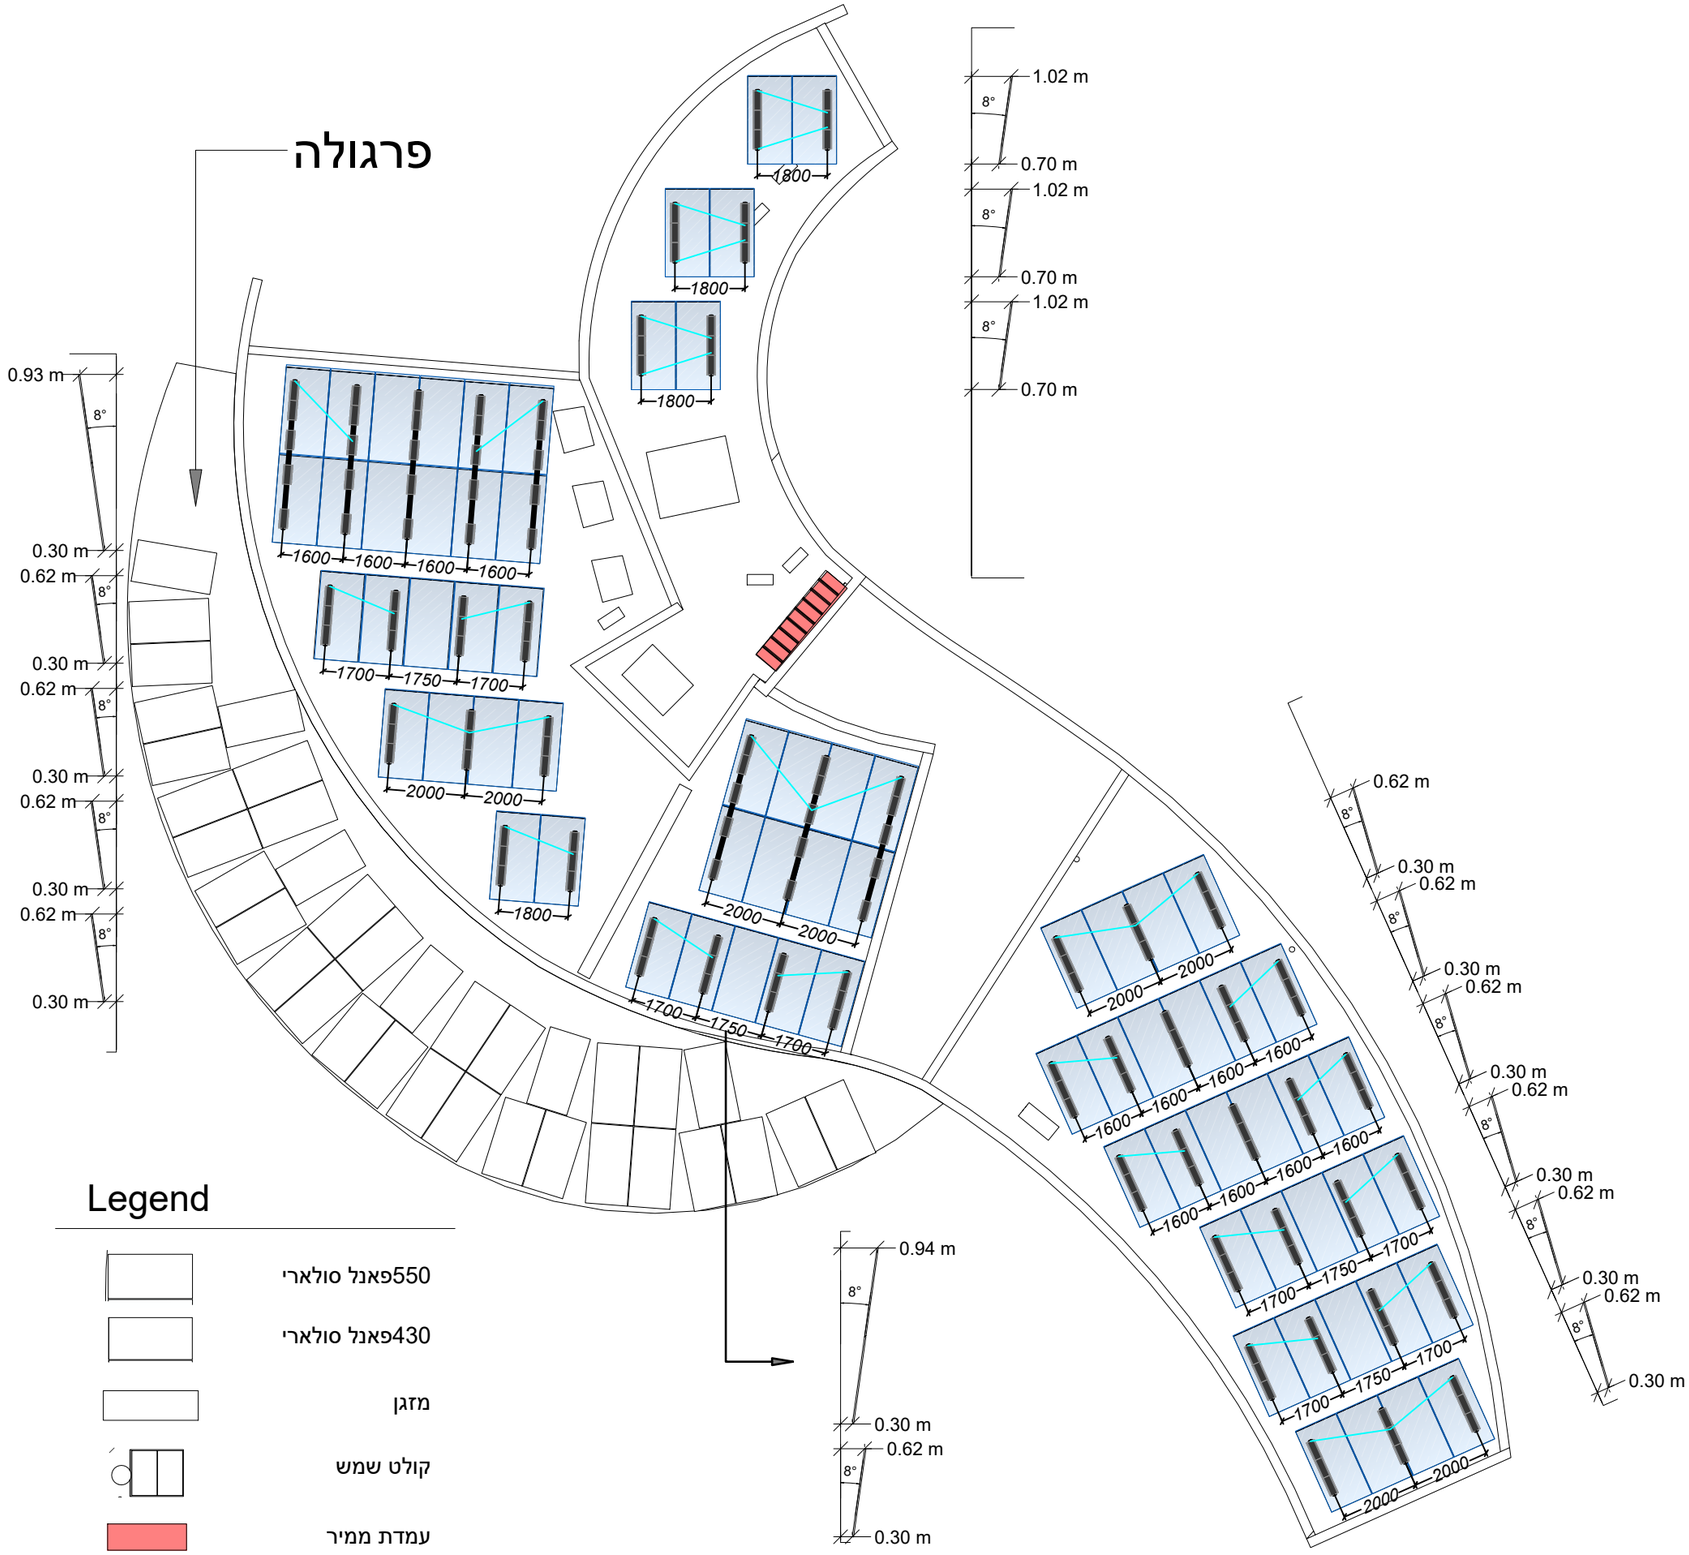

תכנית: פריסת בסיסים	מיקום: ים המלח	יצרן פאנלים: Trina [2278x1134x35]	כמות פאנלים: 72	!	דרוש אישור קונסטרוקטור
שם פרוייקט: נחל שניר	תאריך: 03/04/23	הספק פאנל: 550W	הספק כולל: 39.6kWp		


ENERCITY RENEWABLE ENGINEERING

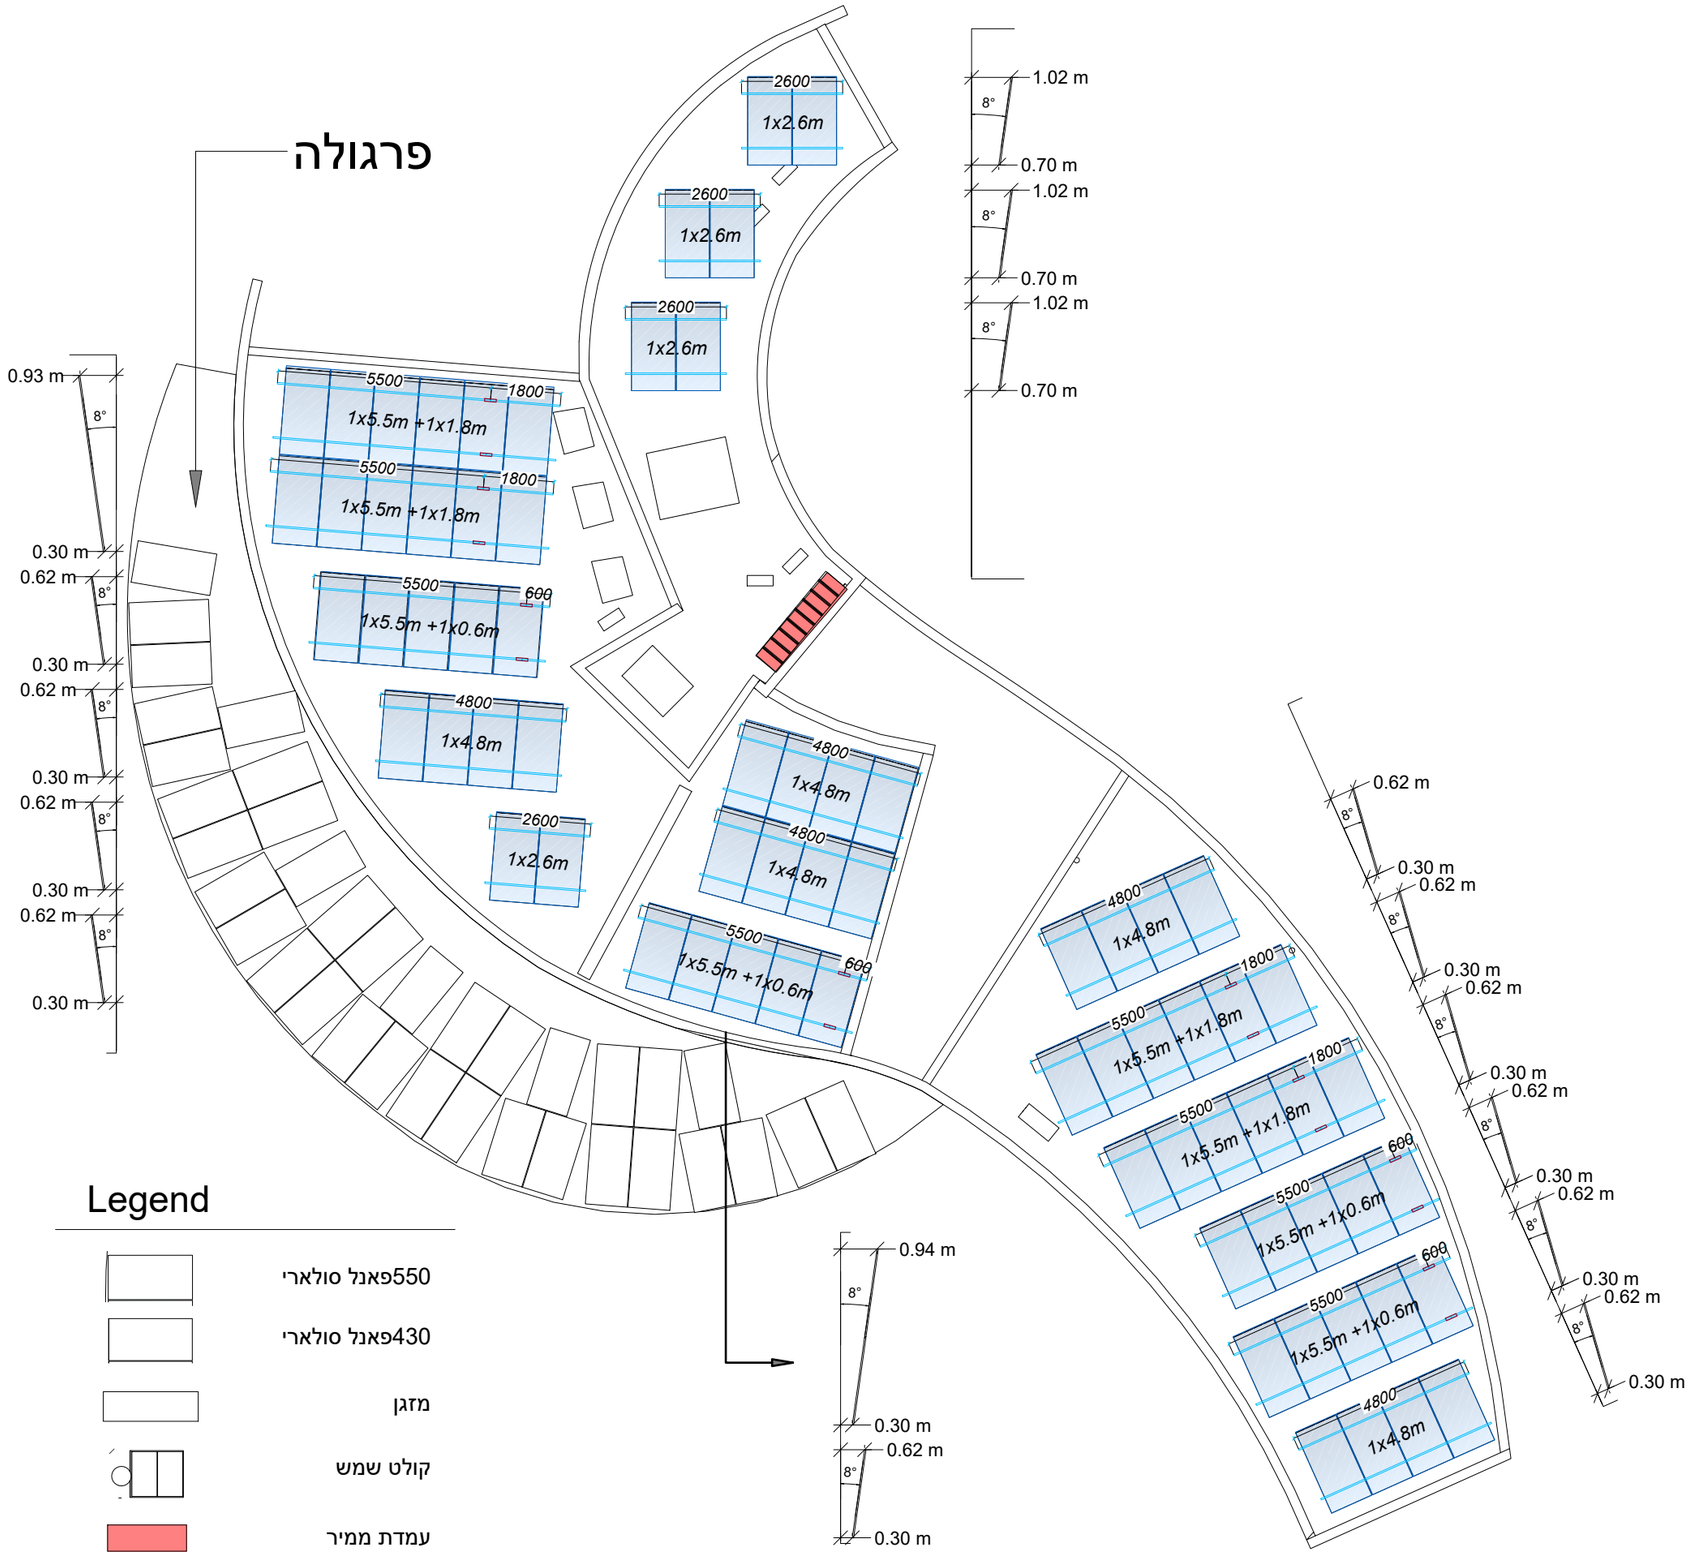



תכנית: קושרות	מיקום: ים המלח	יצרן פאנלים: Trina [2278x1134x35]	כמות פאנלים: 72	דרוש אישור קונסטרוקטור	!
שם פרוייקט: נחל שניר	תאריך: 03/04/23	הספק פאנל: 550W	הספק כולל: 39.6kWp		

ENERCITY RENEWABLE ENGINEERING

יח' 6	A1

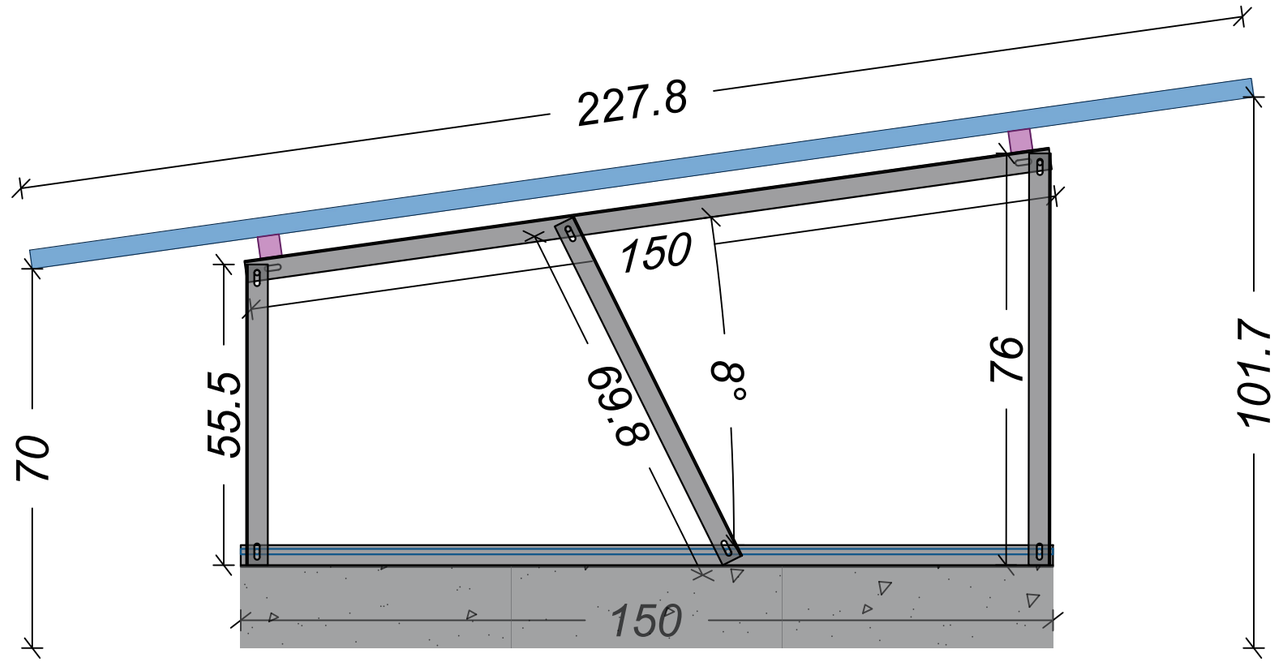

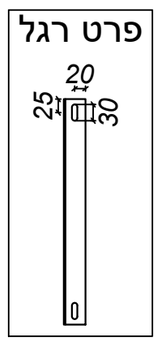


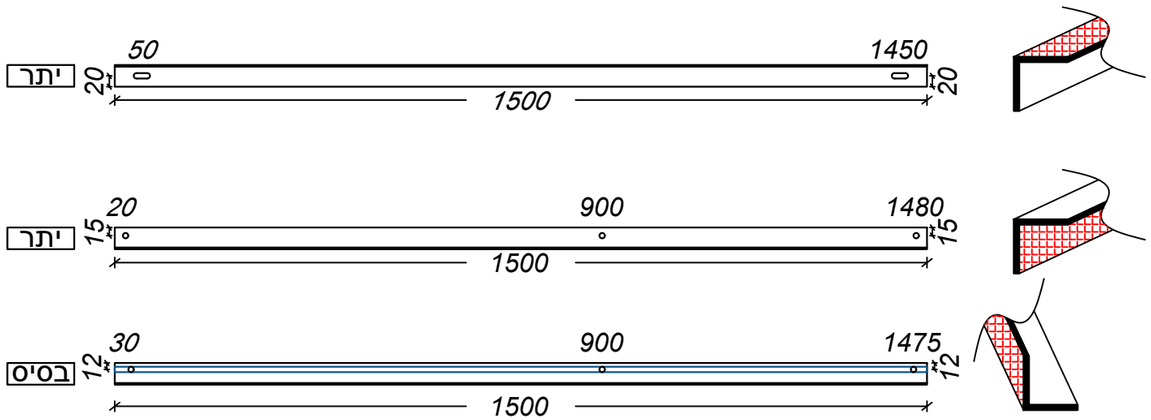


תכנית: A1	מיקום: ים המלח	יצרן פאנלים: Trina [2278x1134x35]	כמות פאנלים: 72	דרוש אישור קונסטרוקטור
שם פרוייקט: נחל שניר	תאריך: 03/04/23	הספק פאנל: 550W	הספק כולל: 39.6kWp	

ENERCITY RENEWABLE ENGINEERING


יח' 37	A2

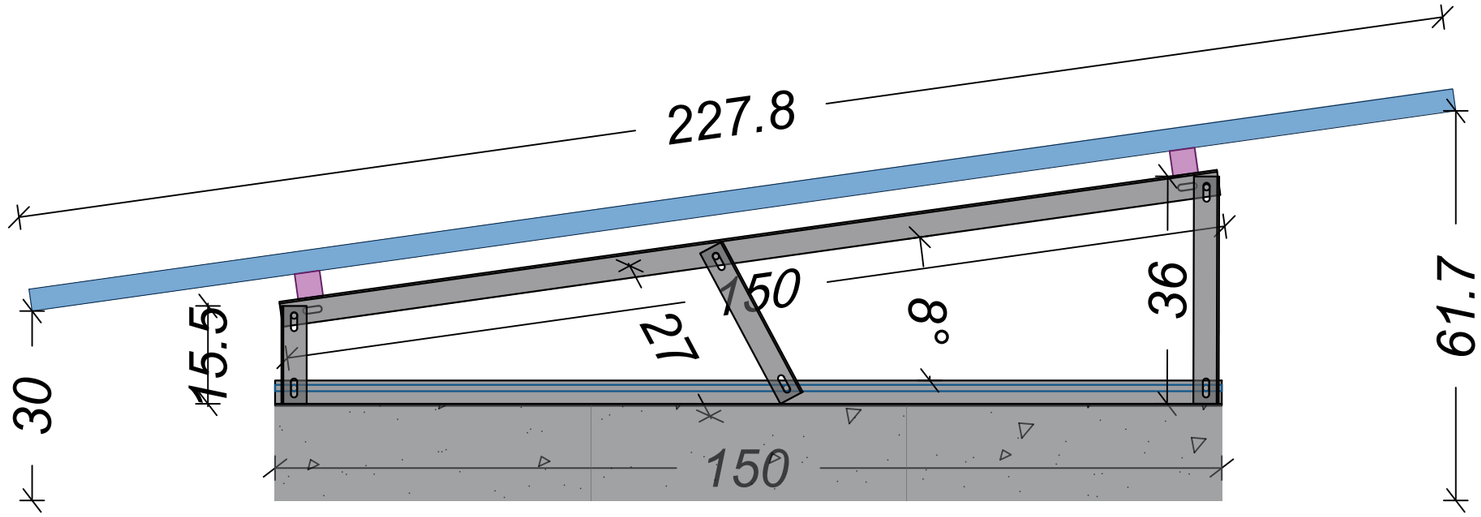


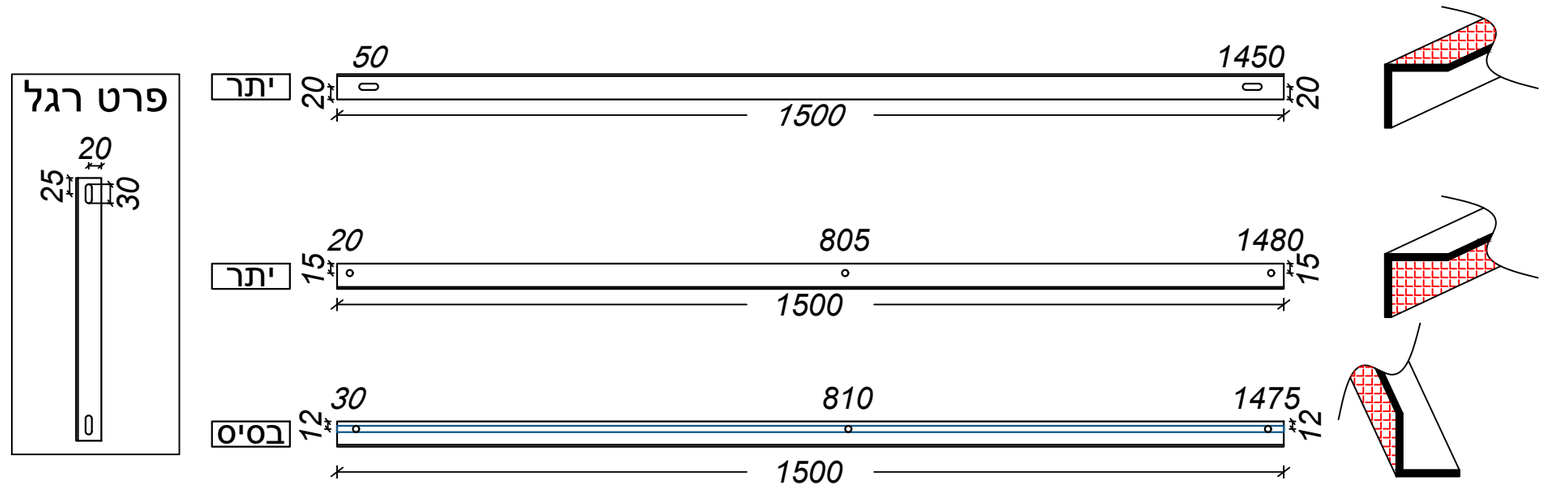

תכנית: A2	מיקום: ים המלח	יצרן פאנלים: Trina [2278x1134x35]	כמות פאנלים: 72	דרוש אישור קונסטרוקטור
שם פרוייקט: נחל שניר	תאריך: 03/04/23	הספק פאנל: 550W	הספק כולל: 39.6kWp	

A3	8 יח'

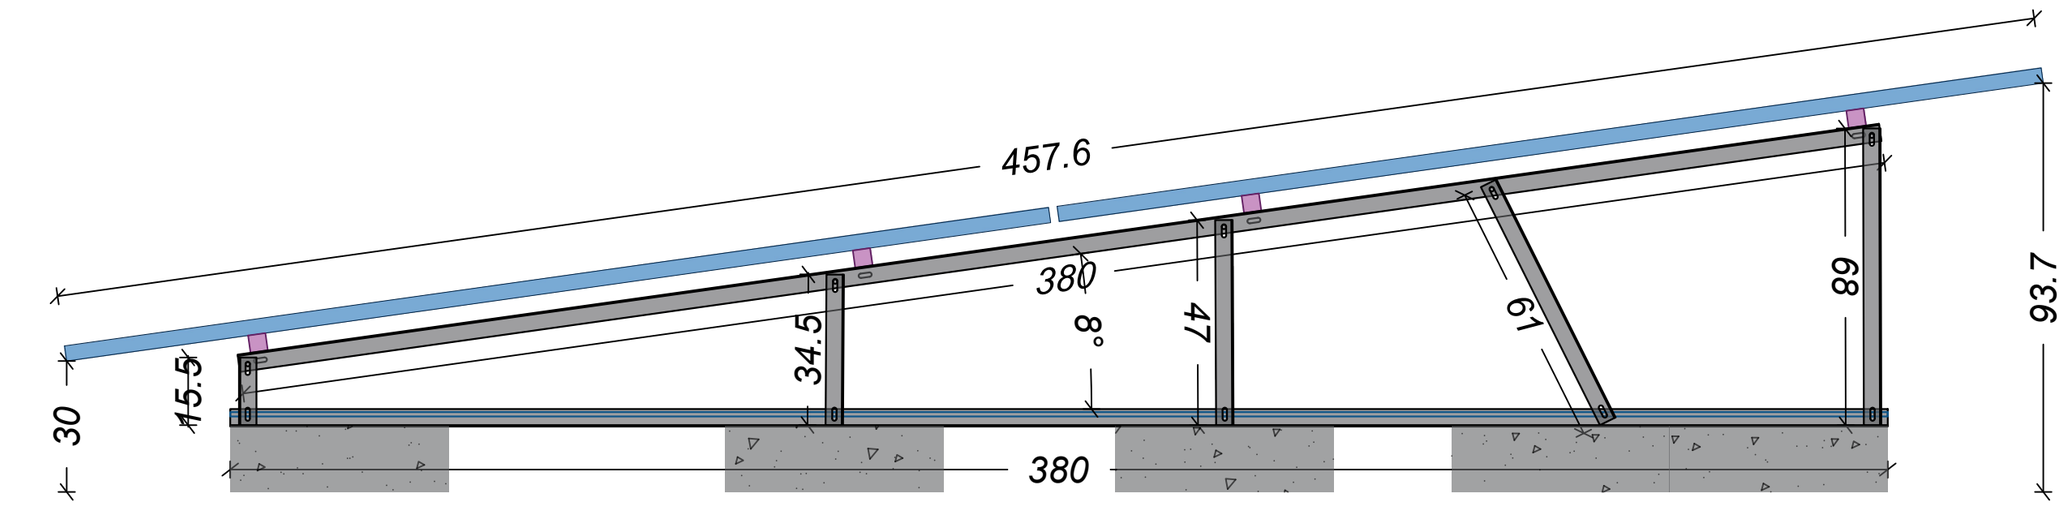

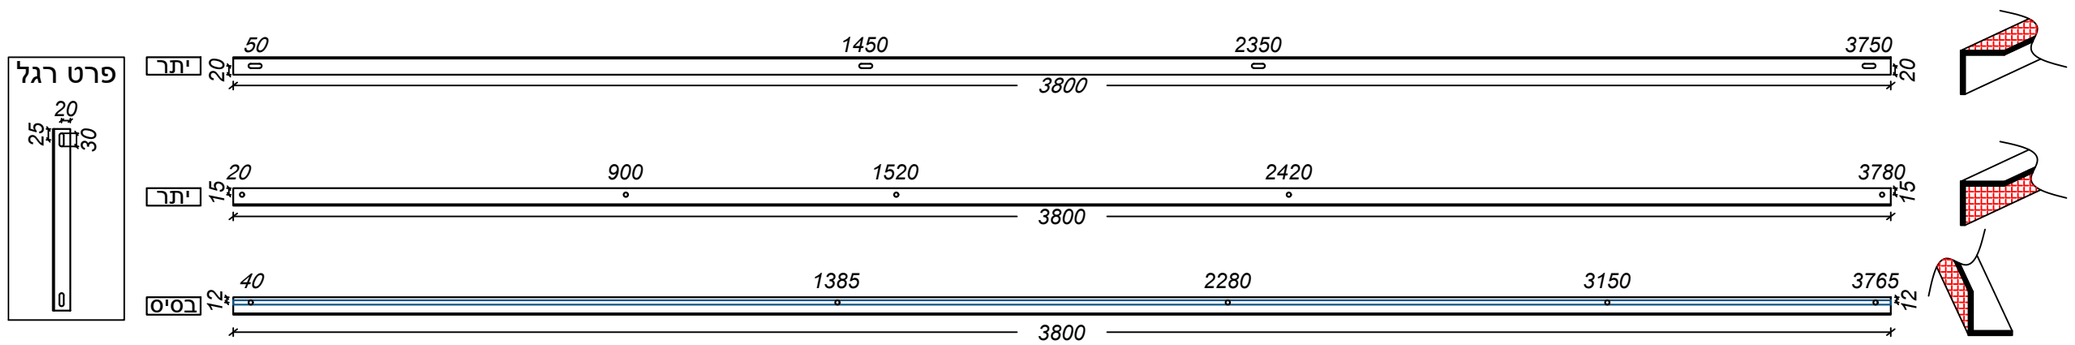

תכנית: A3	מיקום: ים המלח	יצרן פאנלים: Trina [2278x1134x35]	כמות פאנלים: 72	דרוש אישור קונסטרוקטור
שם פרוייקט: נחל שניר	תאריך: 03/04/23	הספק פאנל: 550W	הספק כולל: 39.6kWp	

ENERCITY RENEWABLE ENGINEERING