הערות לקונסטרוקציה - חתכים

יש לקרוא תכנית זו יחד עם תכנית P0224612.

מהדורה	שינויים	תאריך

רשות הטבע והגנים


לבטח הנדסה ובטיחות בע"מ
משרד: דוד סחרוב 11, ראשל"צ
טל. 077-7990030 ; פקס: 077-7990040
אתר: www.Lvth.co.il

מס' הפרויקט: P0220461	לעיון ●	למכרז ○	לביצוע ○

שם הפרויקט: **מערת הנטיפים - פתרון לביוב מתקן 'אגור ושטוף'**


גיליון מספר: P0224613	שם התכנית: **קונסטרוקציה - חתכים ופרטים**		
	שם	תאריך	קנ"מ
שרטט	ר.ש.	23/08/22	1:50
תכנן	א.מ.	16/08/22	1:25

חתך אנכי B - B
(1:25)

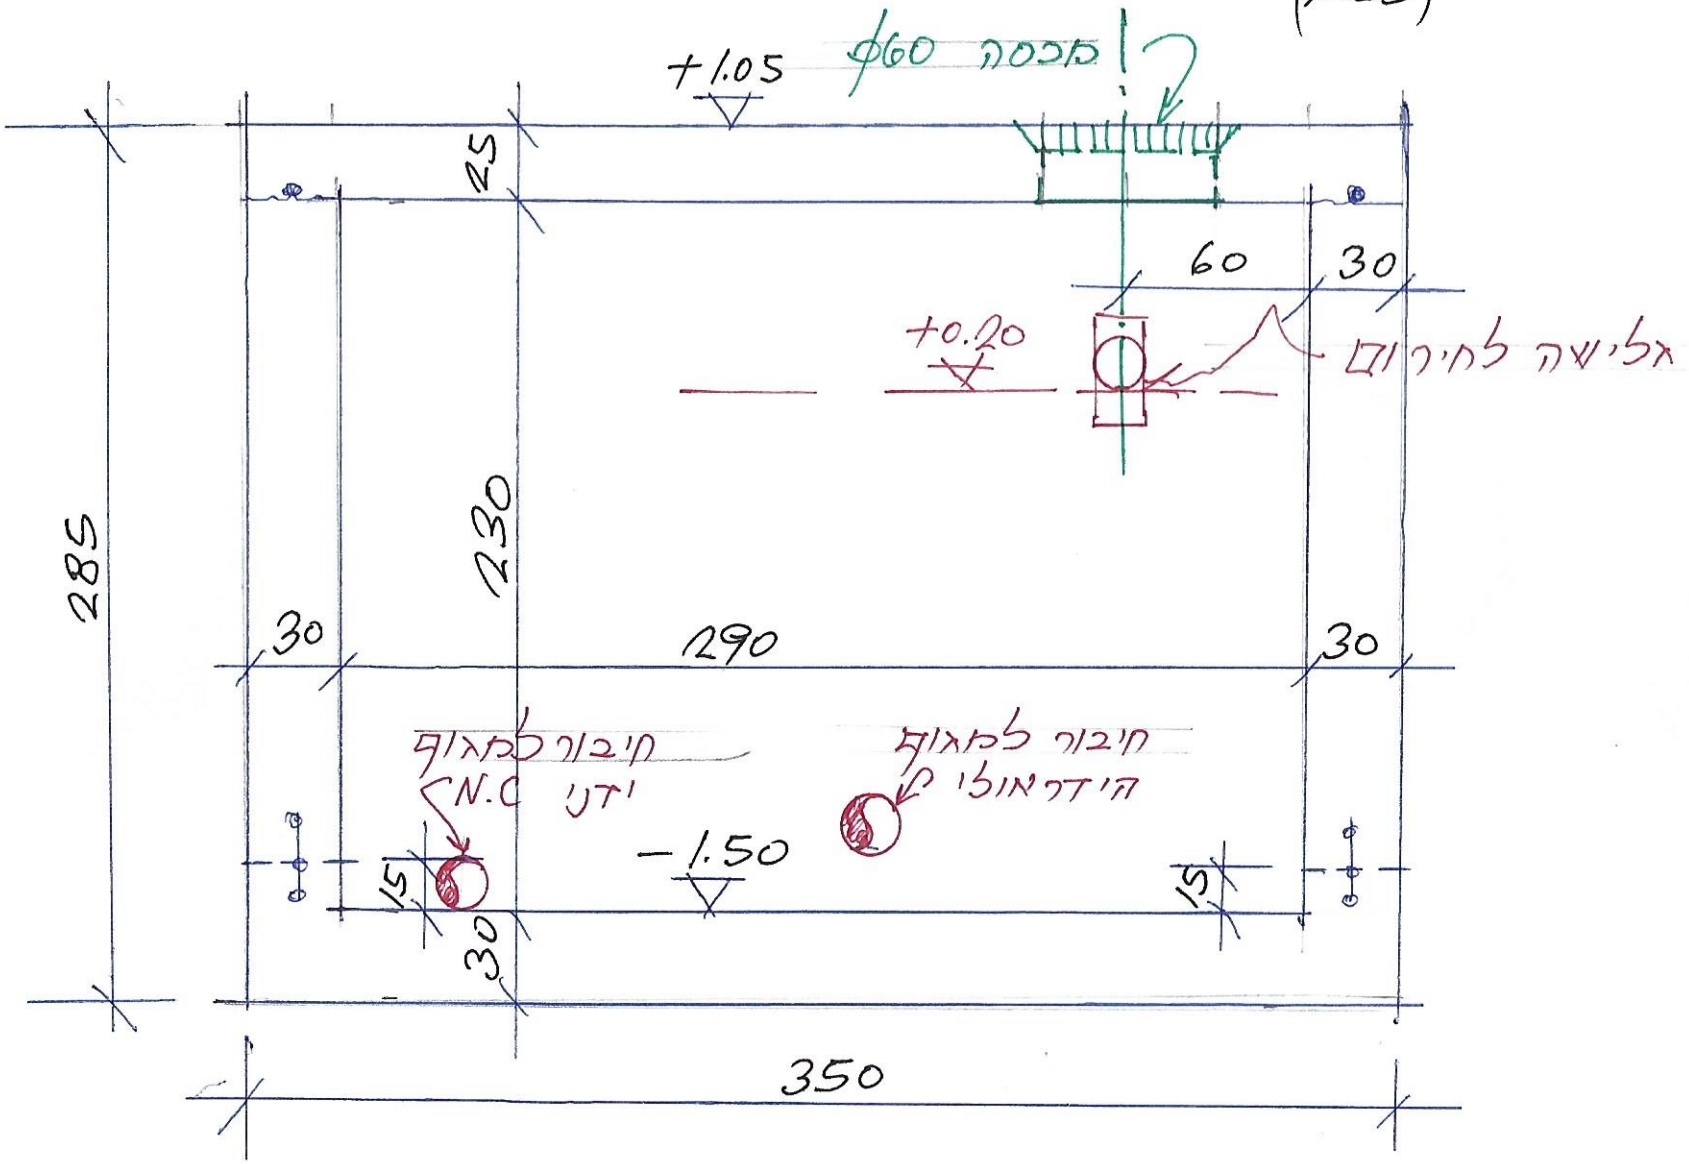


חתך אנכי C - C

פרטי מכסה ראו יועץ אינסטלציה.

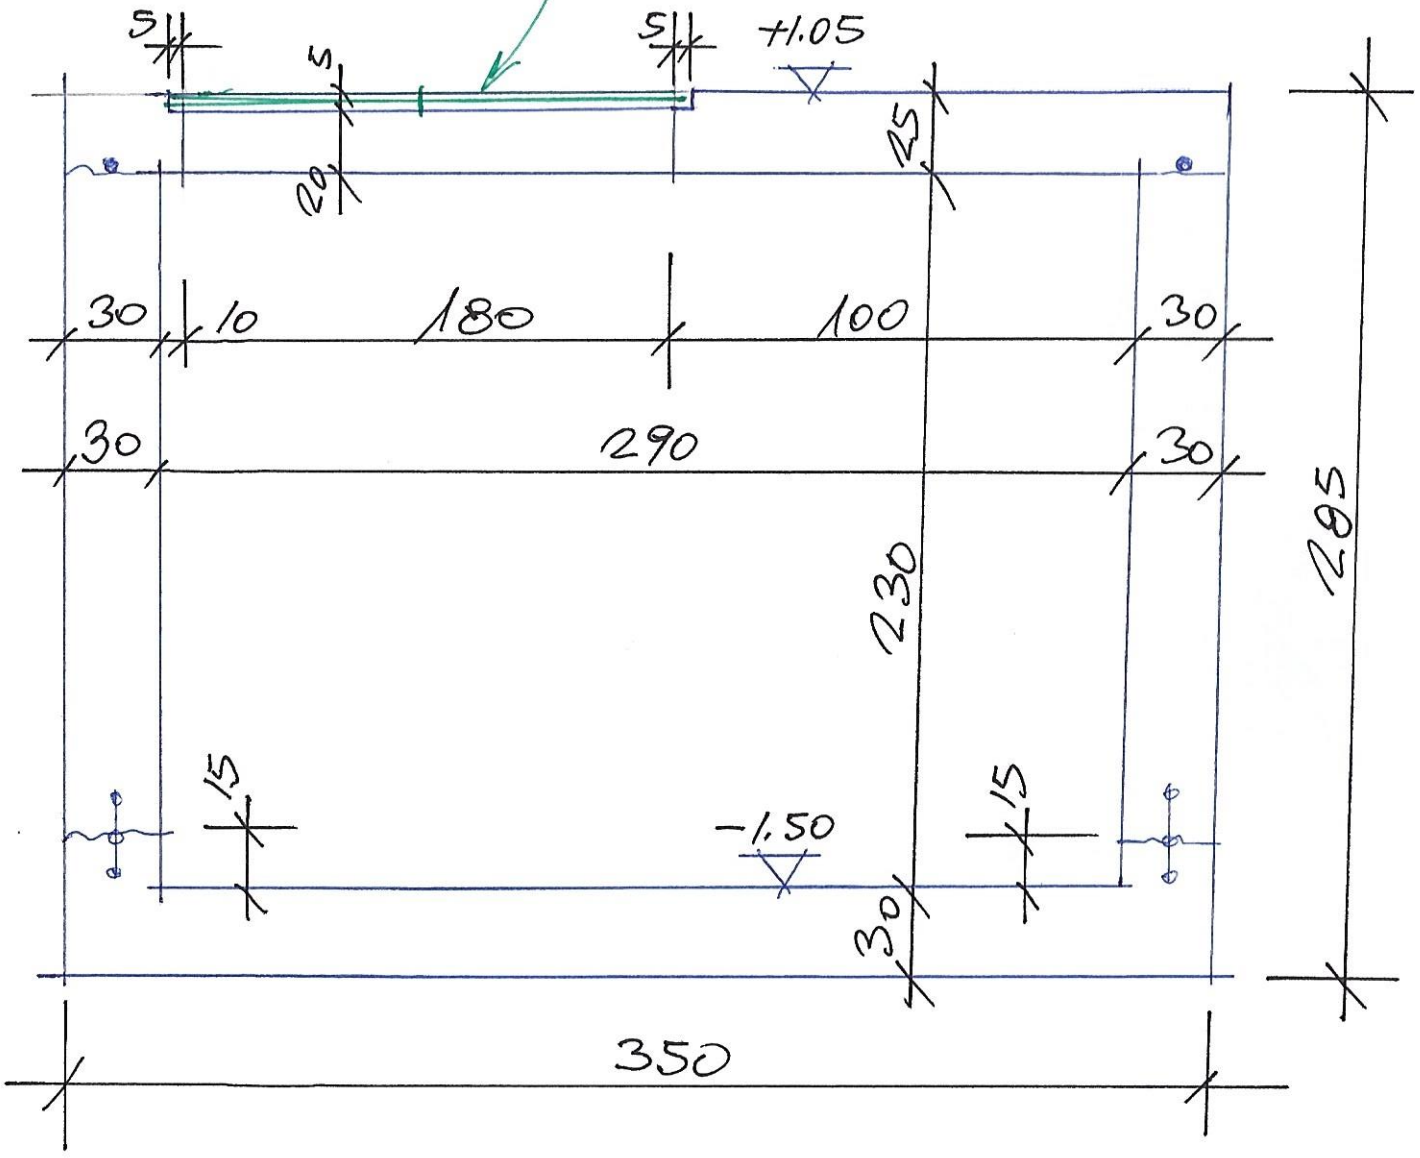

חתך אנכי D - D

(1:25)

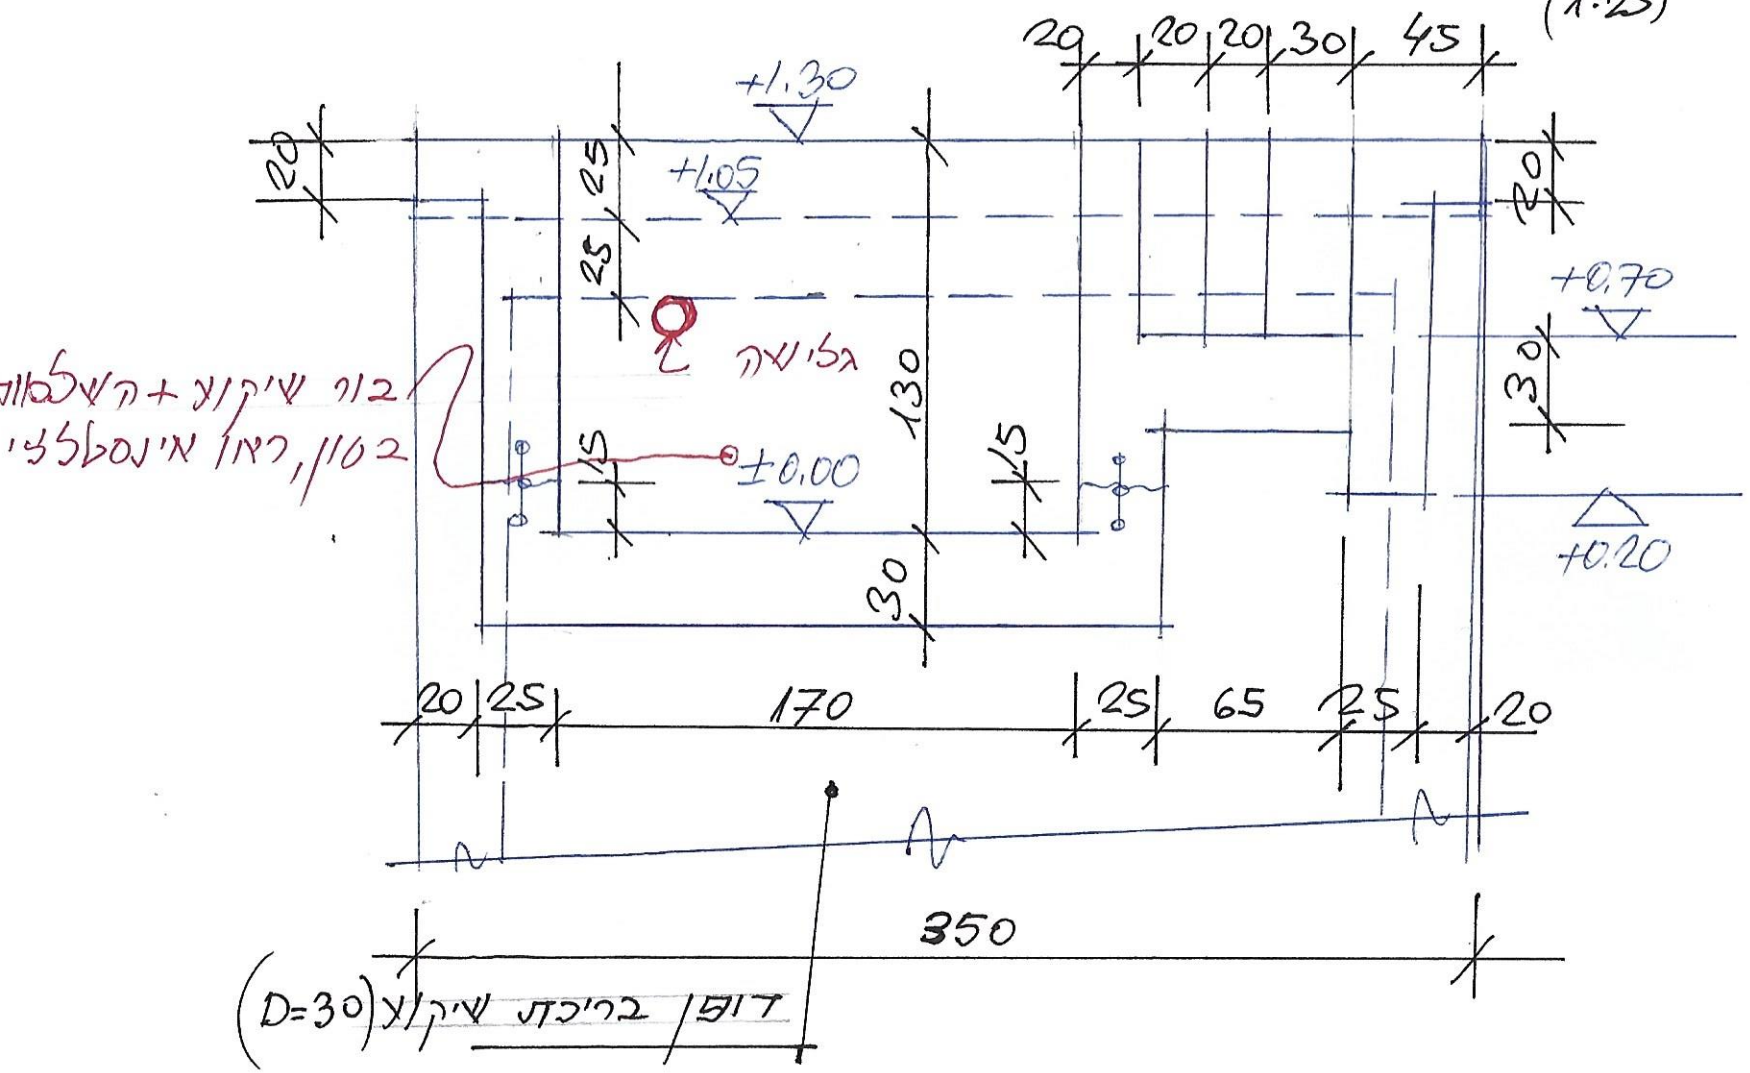

חתך אנכי D1 – D1

(1:25)

