
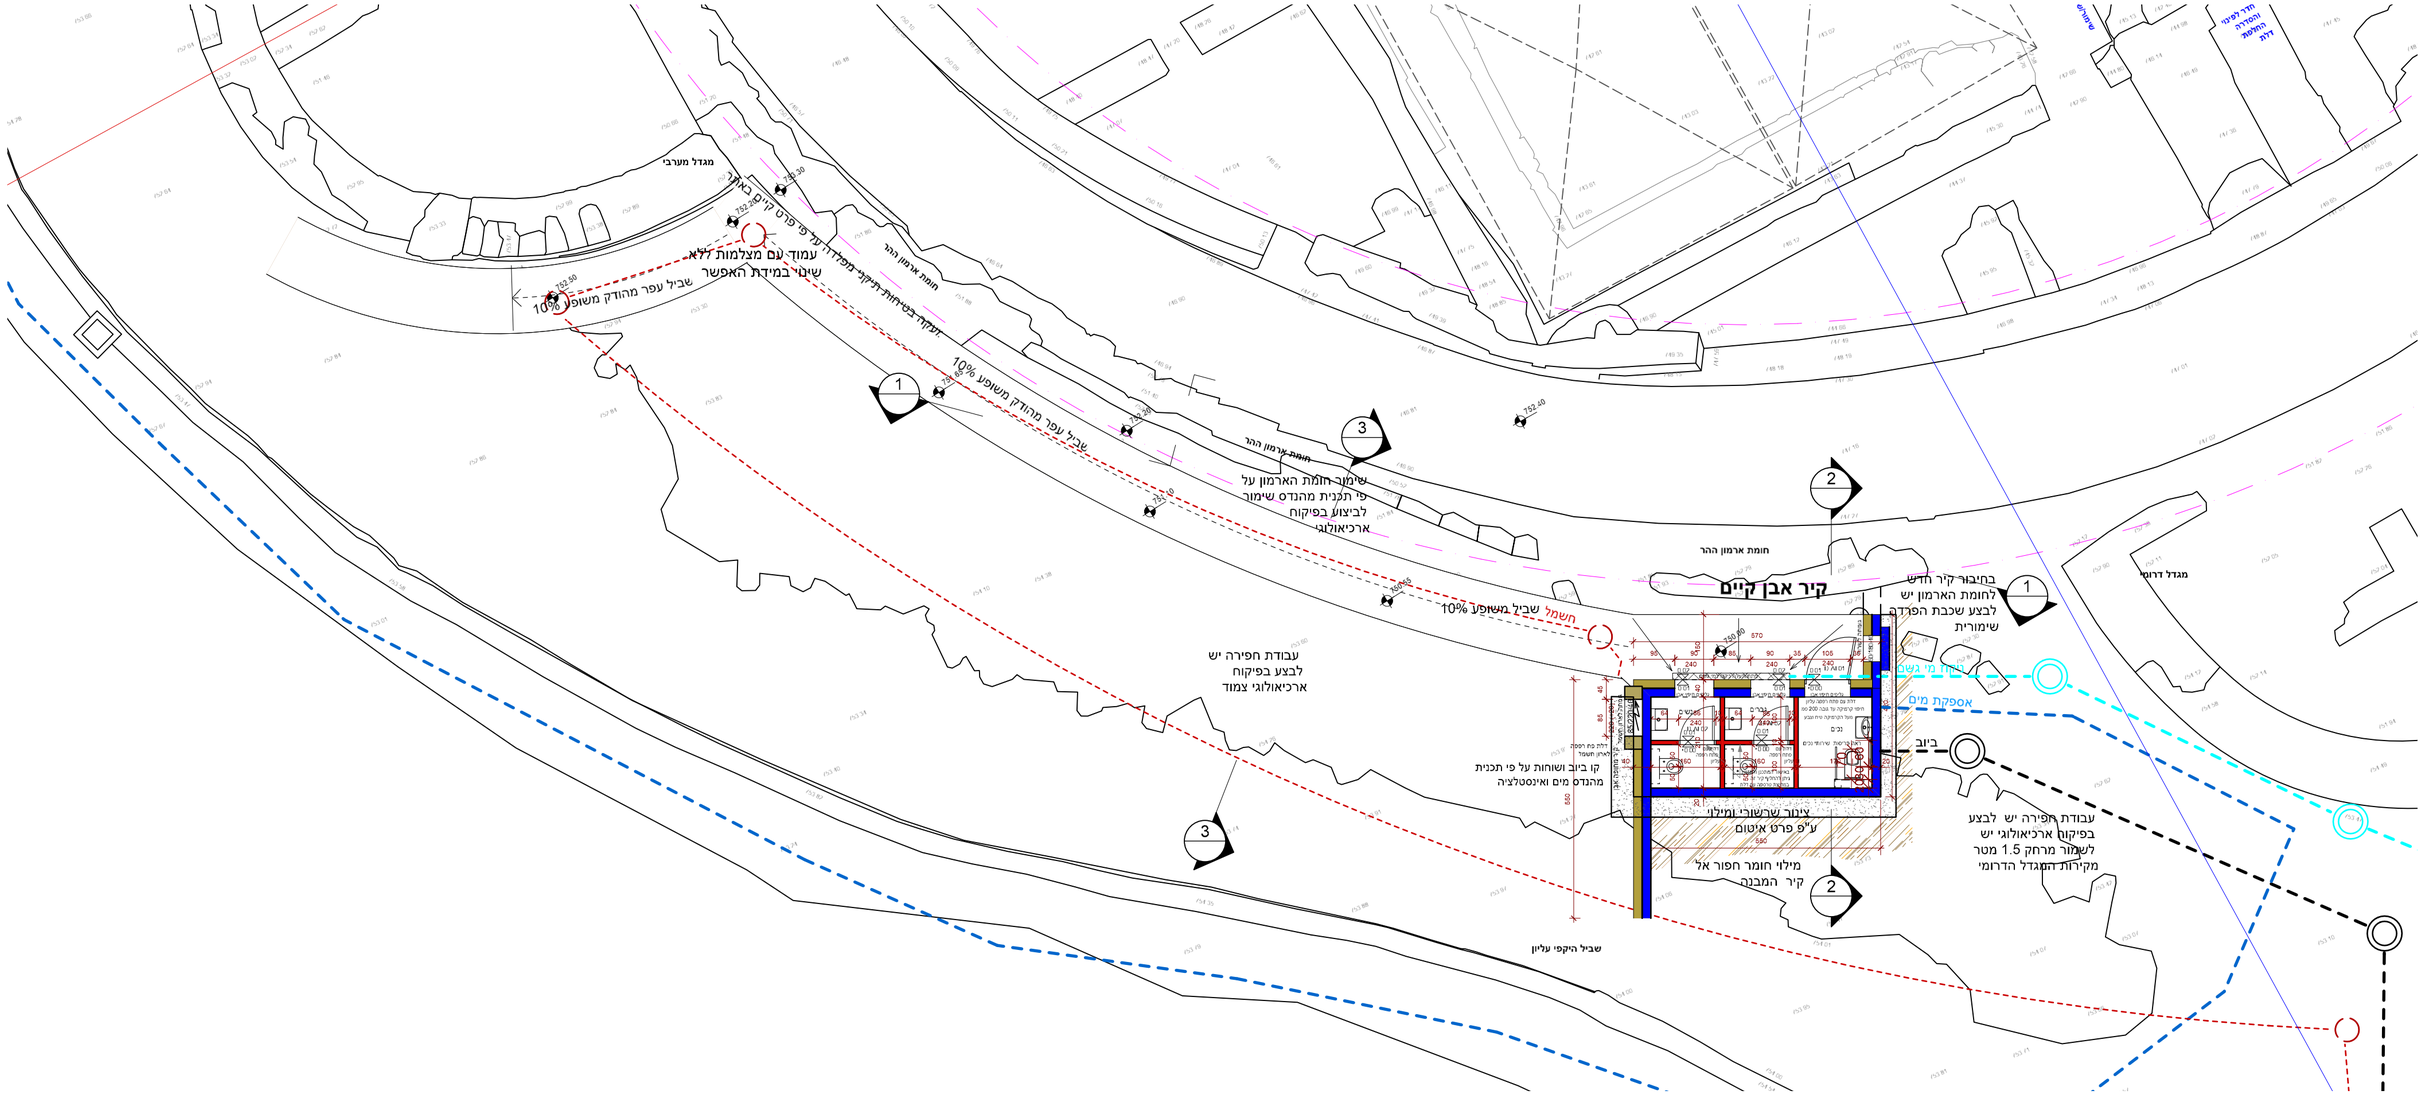


תוכנית שביל ירידה לשירותים
קנ"מ 1:100

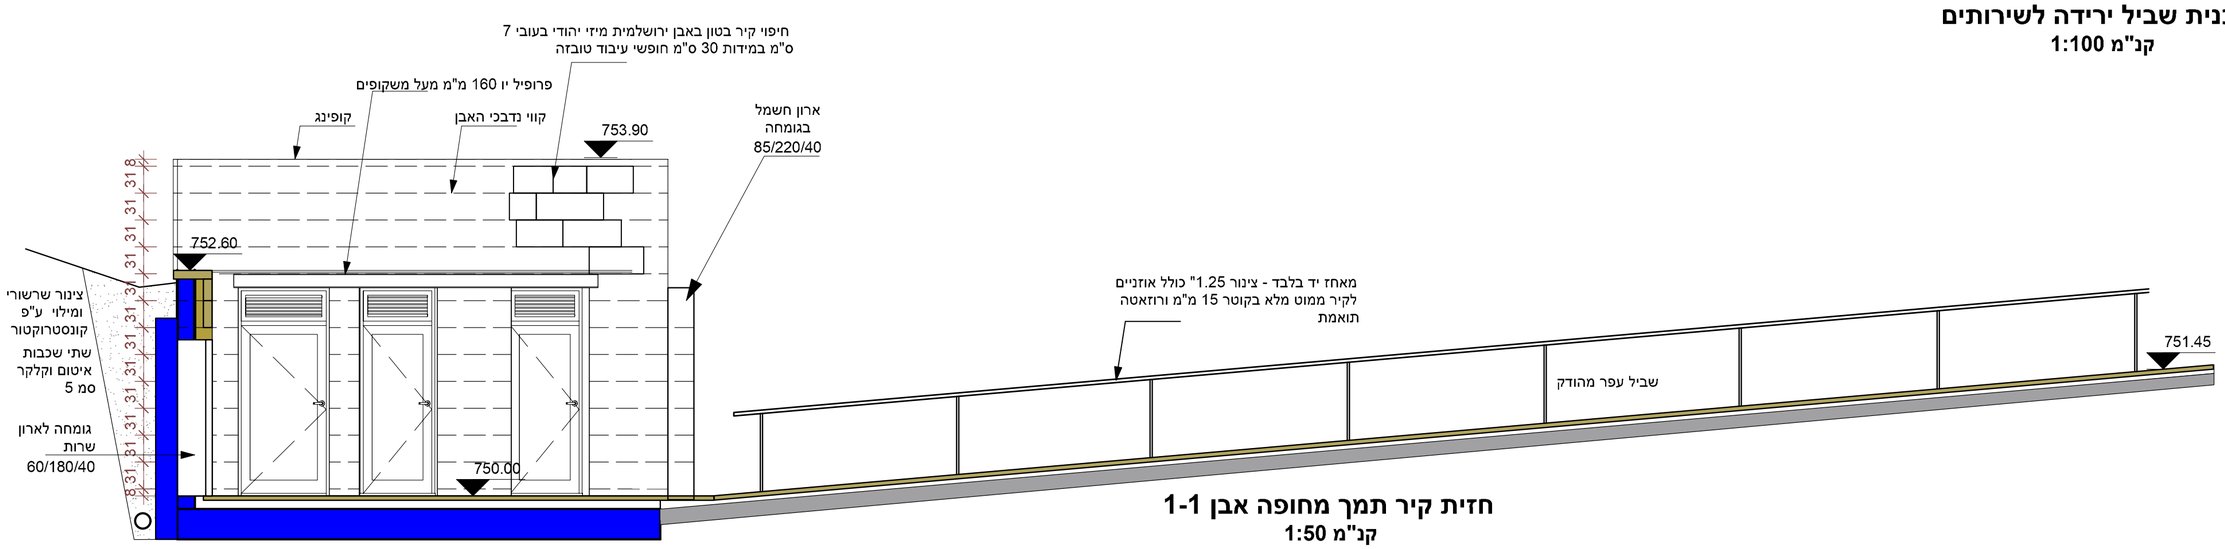

חזית קיר תמך מחופה אבן 1-1
קנ"מ 1:50

רשות הטבע והגנים גן לאומי הרודיון ארמון ההר	
תכנית מבנה שירותים שביל היקפי עליון AR 02.1	
1:100	
24.01.2023	
לעיון	למכרז / לביצוע
אור אדריכלים קבוץ הרדוף, ד.נ המובל, 17930 טל. 049059306	