



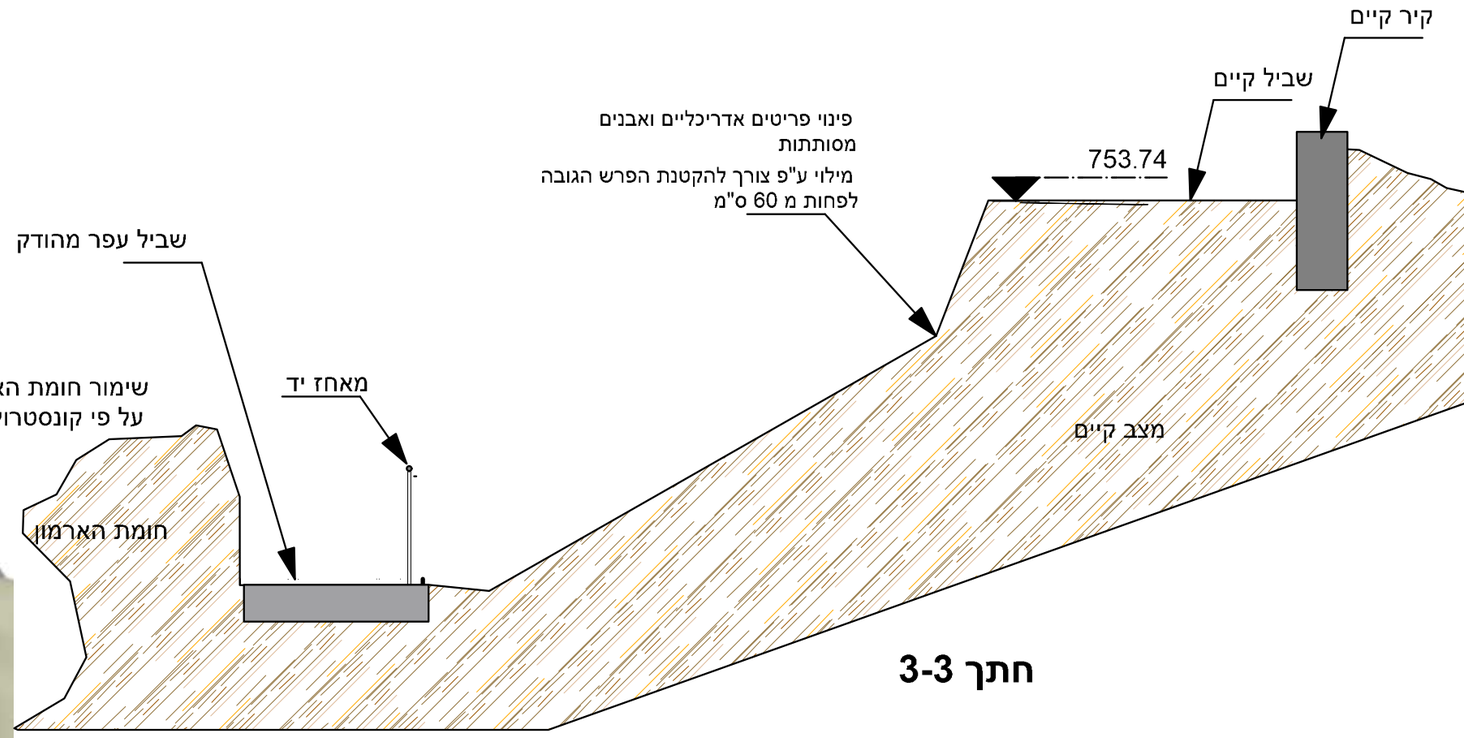

חתך 3-3

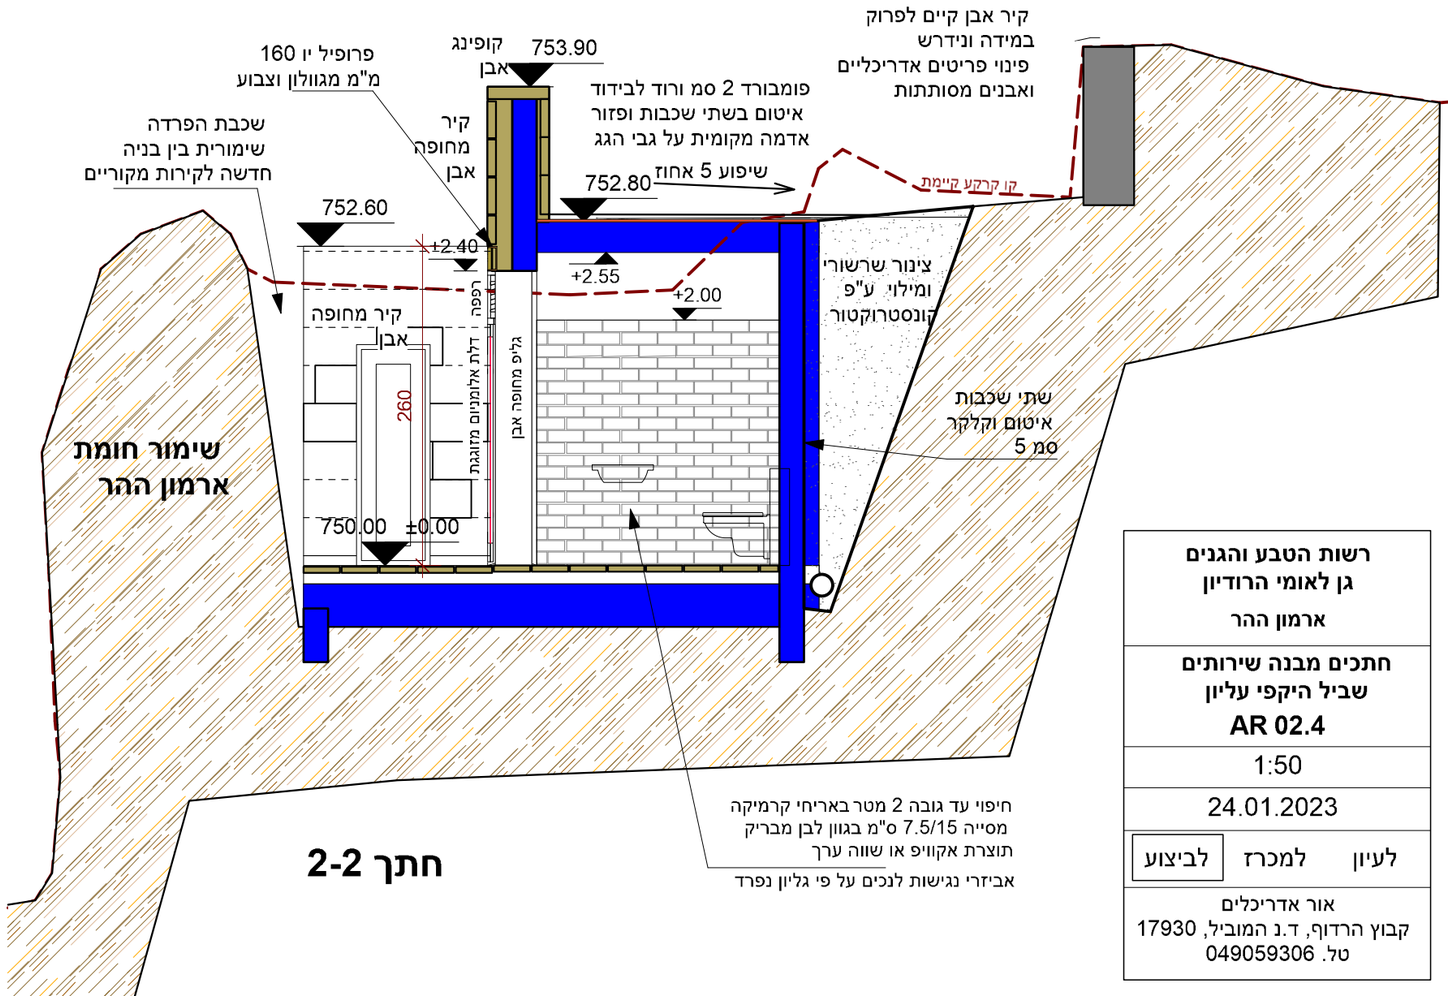

חתך 2-2

רשות הטבע והגנים **גן לאומי הרודיון** **ארמון ההר**
חתכים מבנה שירותים **שביל היקפי עליון** **AR 02.4**
1:50
24.01.2023
לעיון למכרז לביצוע
אור אדריכלים קבוץ הרדוף, ד.נ המוביל, 17930 טל. 049059306