
משרדים, עיינות צוקים - קונסטרוקציה

תכנון מערכת סולארית מסחרית - 30.8 kWp



Title	עמדת ממירים	Drawing Number	Einot Tzukim - G000	REV	DATE	Comments	Panels		Inverters		Quant	N
Client	Sunsa	Site	ים המלח	A0	####		Manuf	Trina (2278X1134X35)	Manuf	SolarEdge		
Date	05/06/2023	Scale	1:100	P.Size	A3	Sheet	1/1		Model	550W	Model A	25 kW	1	
Designer	LiorZ	Approval/Stamp						Quant	196	Model B	50 kW	1		
לאישור	לביצוע	AsMade						Tilt	5/7°	Model C	15 kW	1		
								Azimuth	180°	Model D				180°
								T.Power	107.8 kWp	T.Power	90 kVA			


ENERCITY RENEWABLE ENGINEERING

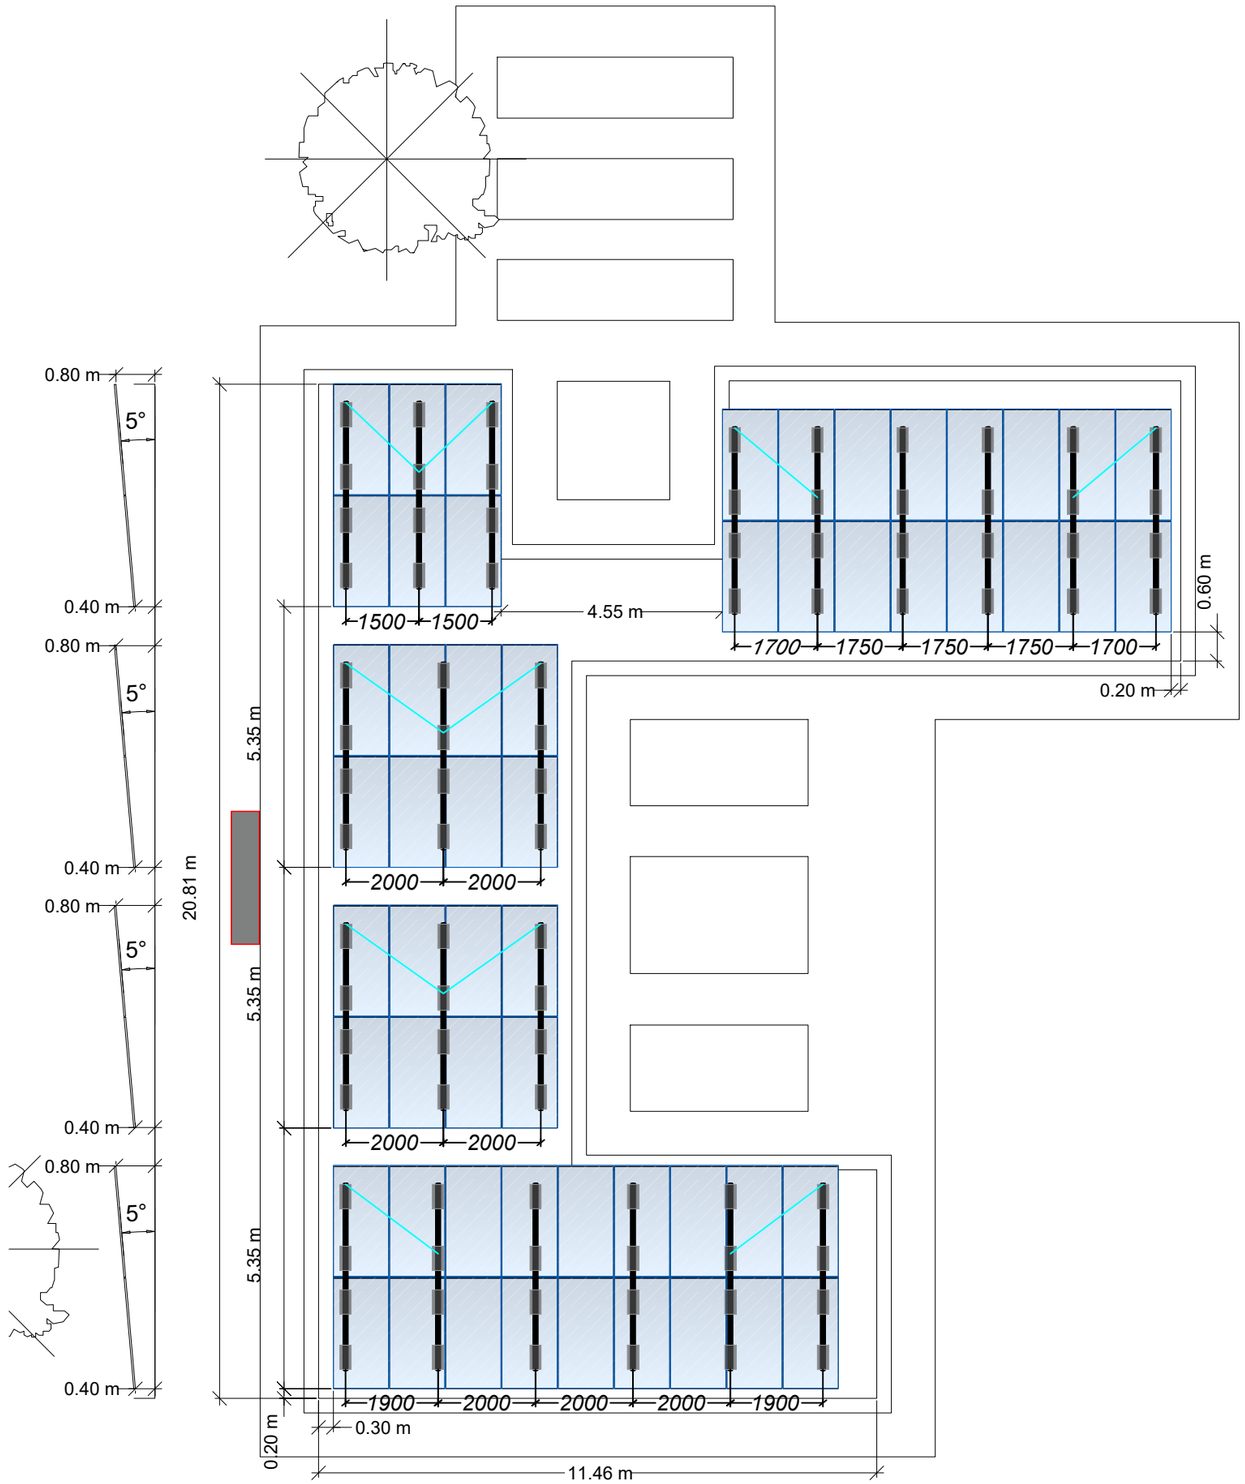

כתב כמויות - משולשים

פריט	תיאור	כמות
פאנל כפול	גובה מהרצפה: 400 מ"מ זווית: 5°	21
דיאגונל	אורך 2.3 מטר	4
	אורך 2.1 מטר	2
	אורך 1.9 מטר	4
אבנים	משקל 39 ק"ג גובה:150, רוחב:230, אורך:500	84

תכנית: פריסת בסיסים	מיקום: ים המלח	יצרן פאנלים: Trina [2278x1134x35]	כמות פאנלים: 56	דרוש אישור קונסטרוקטור
שם פרוייקט: עינות צוקים	תאריך: 10/05/23	הספק פאנל: 550W	הספק כולל: 30.8kWp	

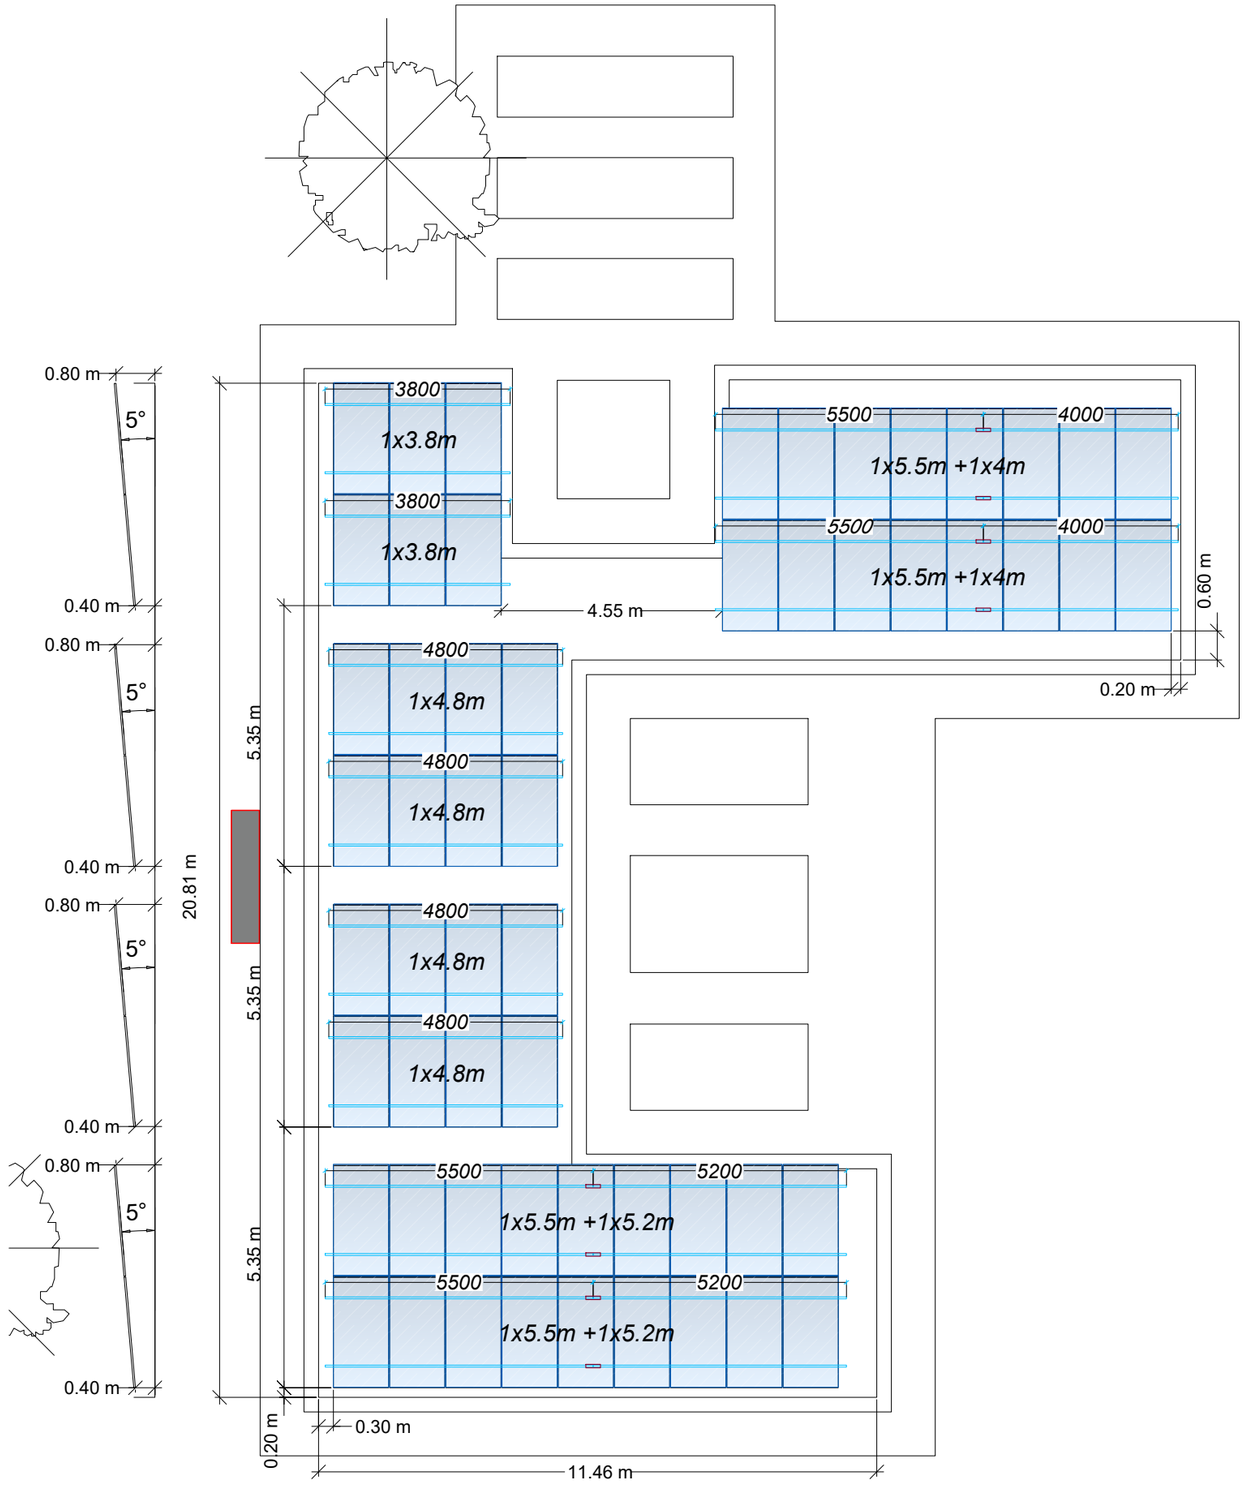

כתב כמויות - קושרות

פריט	תיאור	כמות
קושרת 40X40	אורך: 5.5 מ'	8
	אורך: 5.2 מ'	4
	אורך: 4.8 מ'	8
	אורך: 4 מ'	4
	אורך: 3.8 מ'	4
מופה בין קושרות	אורך 0.3 מ'	8

תכנית: קושרות	מיקום: ים המלח	יצרן פאנלים: Trina [2278x1134x35]	כמות פאנלים: 56	דרוש אישור קונסטרוקטור
שם פרוייקט: עינות צוקים	תאריך: 10/05/23	הספק פאנל: 550W	הספק כולל: 30.8kWp	

ENERCITY RENEWABLE ENGINEERING