
סככה, עיינות צוקים - קונסטרוקציה

תכנון מערכת סולארית מסחרית - 17.6 kWp

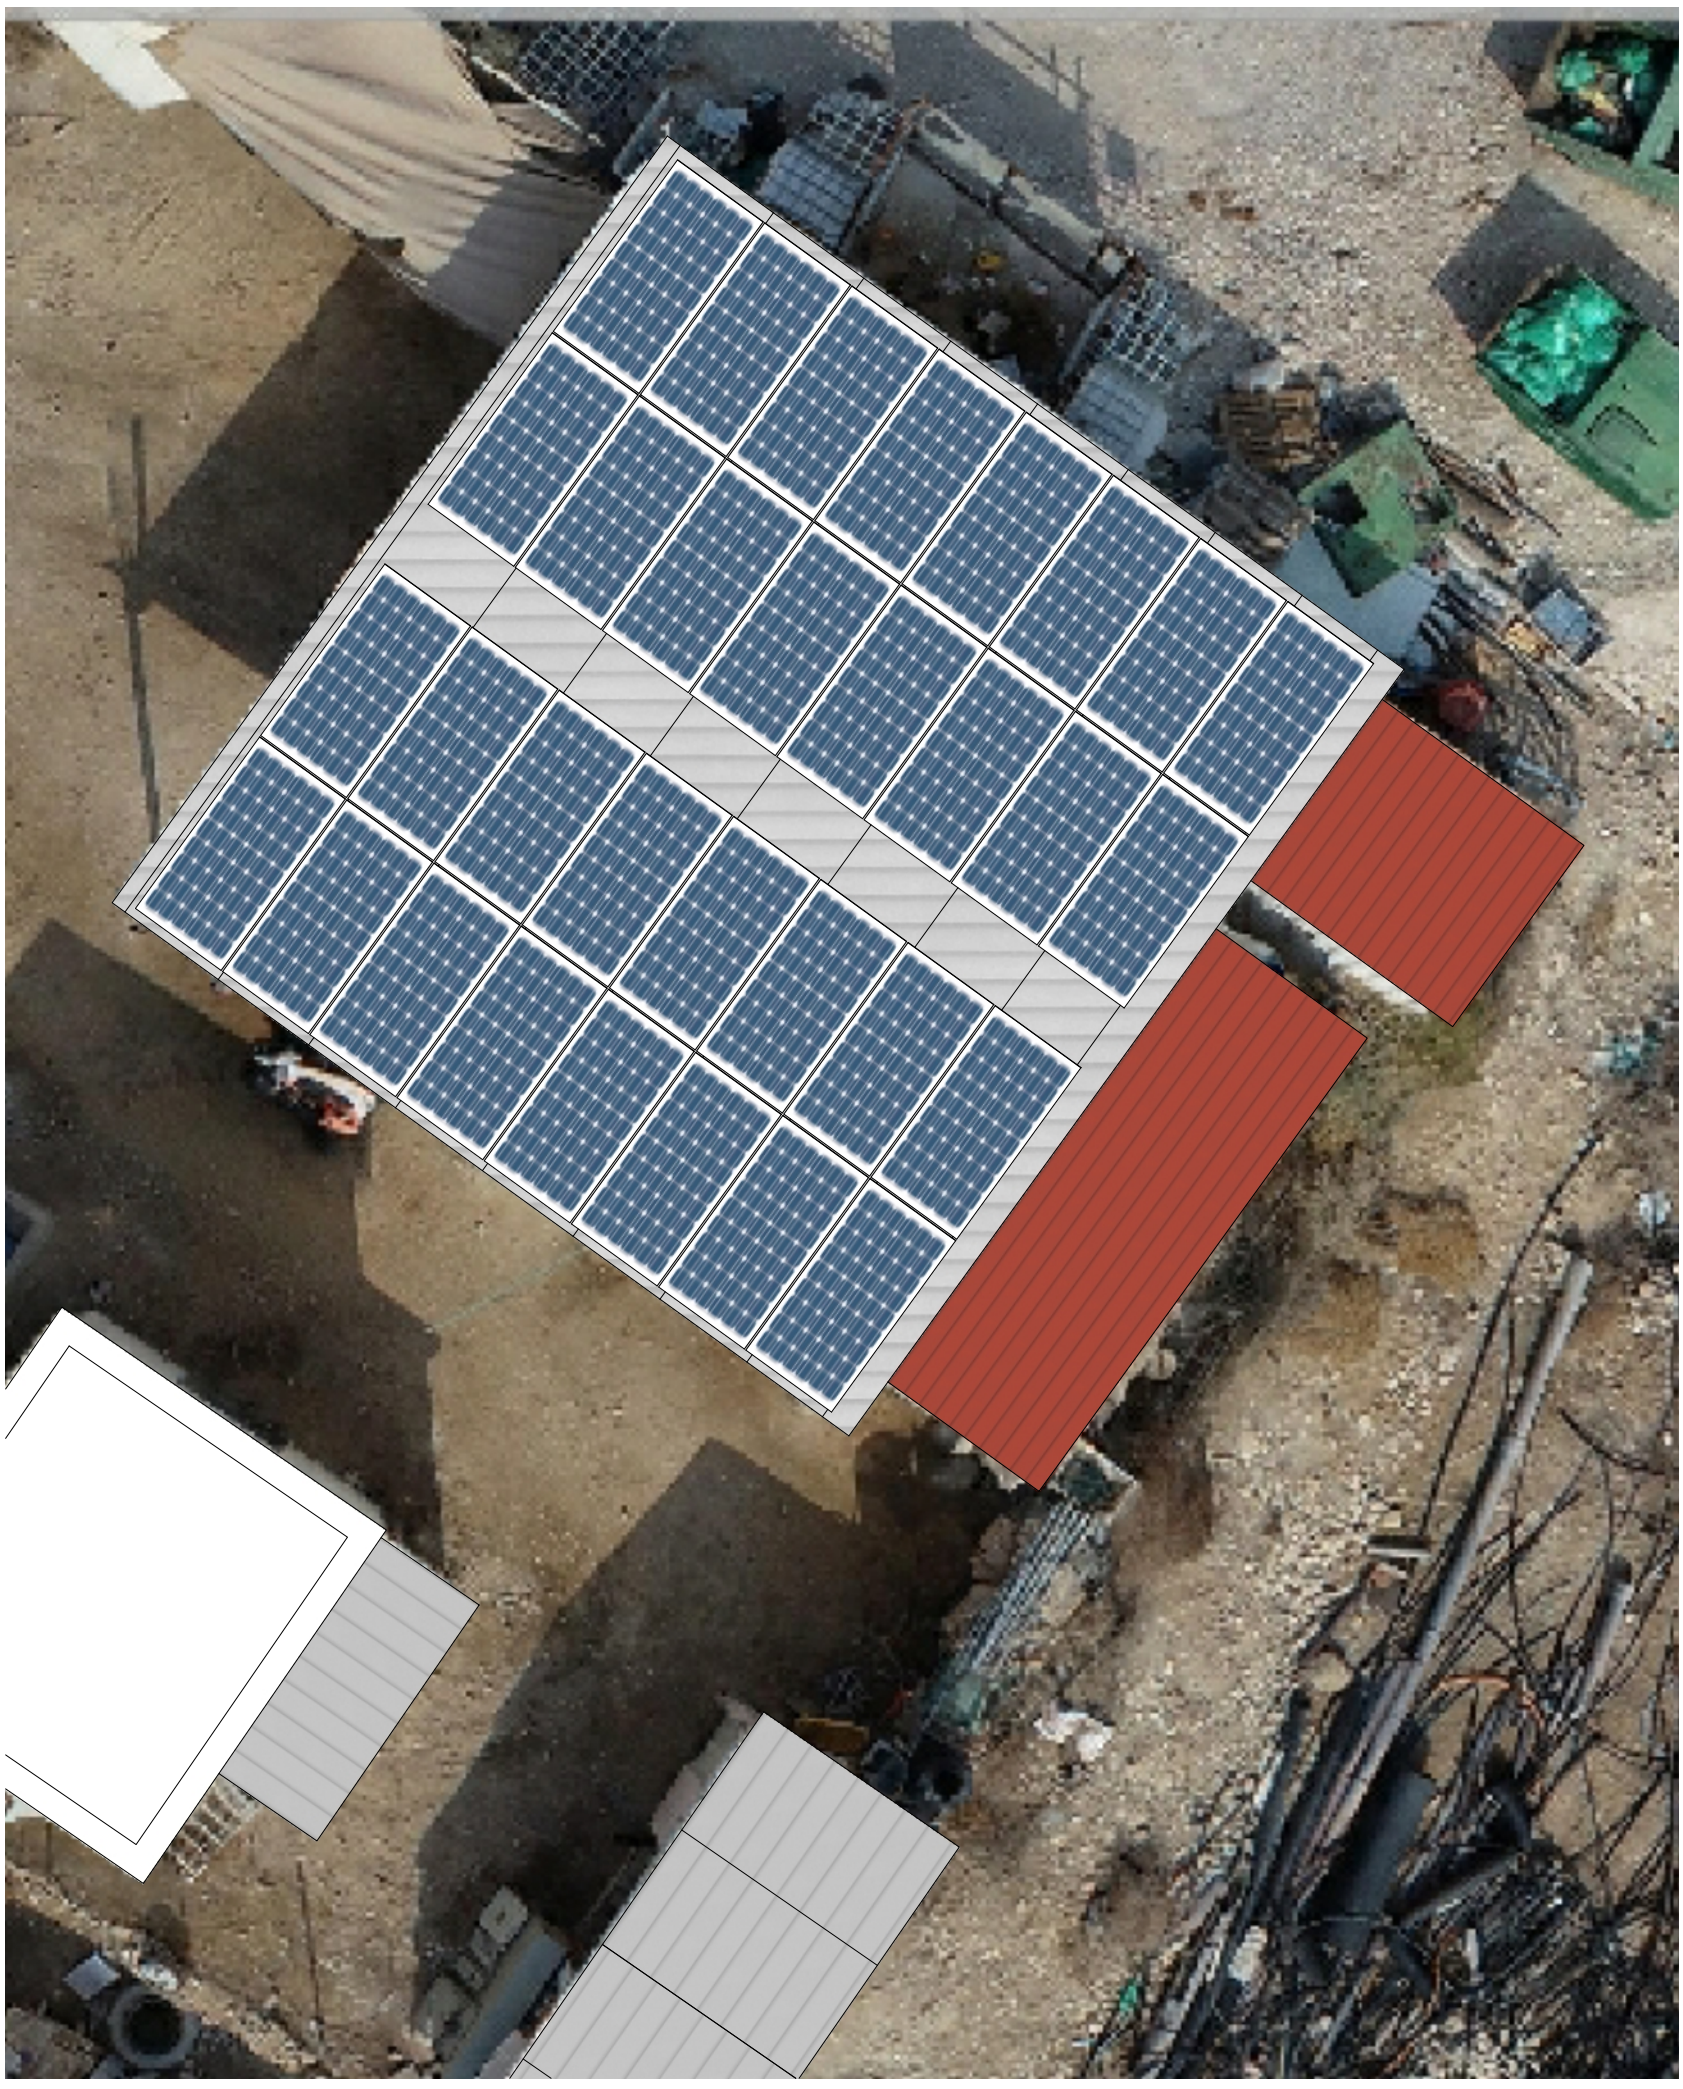


Title	עמדת ממירים	Drawing Number	Einot Tzukim - G000	REV	DATE	Comments	Panels		Inverters		Quant
Client	Sunsa	Site	ים המלח	A0	####		Manuf	Trina (2278X1134X35)	Manuf	SolarEdge	
		Date	05/06/2023				Model	550W	Model A	25 kW	1
		Scale	1:75				Quant	196	Model B	50 kW	1
		P.Size	A3				Tilt	5/7°	Model C	15 kW	1
		Sheet	1/1				Azimuth	180°	Model D		
		Designer	LiorZ				T.Power	107.8 kWp	T.Power	90 kVA	
		Approval/Stamp									

ENERCITY RENEWABLE ENGINEERING

לאישור ☐ לביצוע ☐ AsMade ☐

N


180°

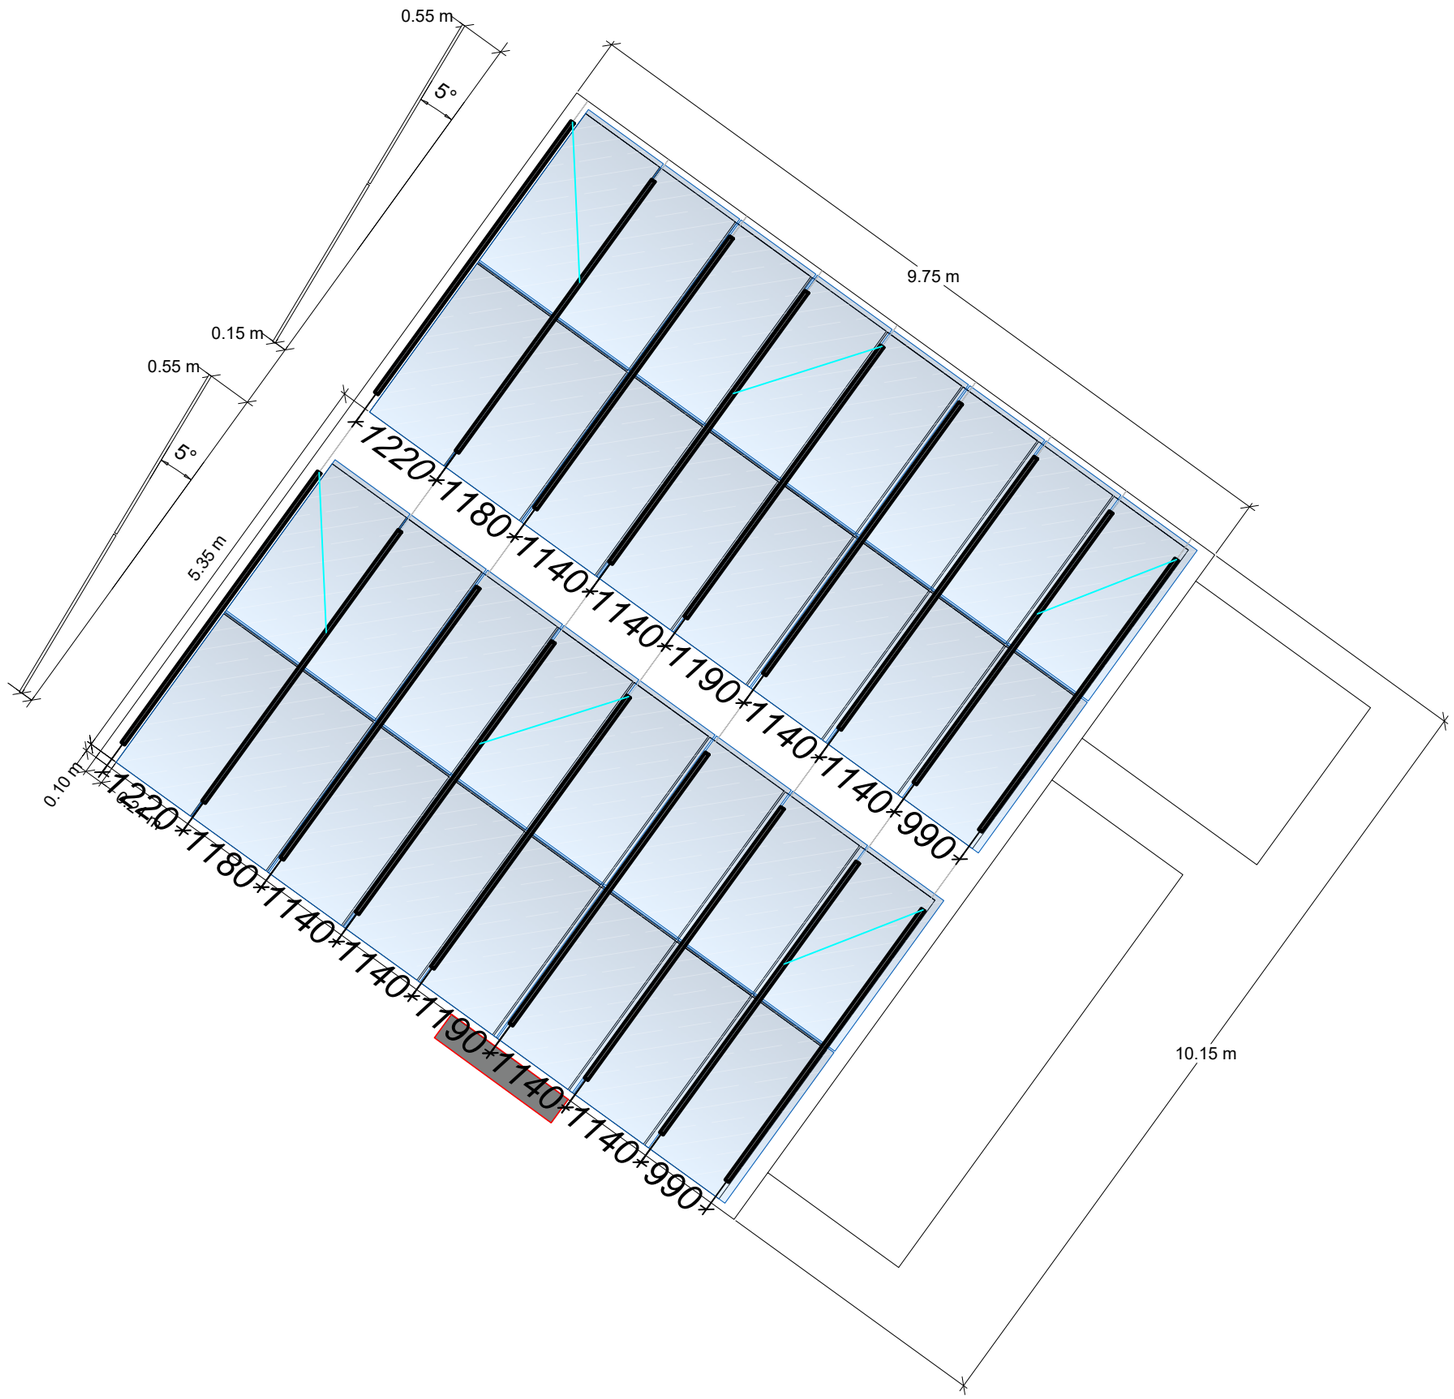

כתב כמויות - משולשים

פריט	תיאור	כמות
פאנל כפול	גובה מהרצפה: 150 מ"מ זווית: 5°	18
דיאגונל	אורך 1.5 מטר	4
	אורך 1.3 מטר	2

תכנית: פריסת בסיסים	מיקום: ים המלח	יצרן פאנלים: Trina [2278x1134x35]	כמות פאנלים: 32	דרוש אישור קונסטרוקטור
שם פרוייקט: עינות צוקים סככה	תאריך: 10/05/23	הספק פאנל: 550W	הספק כולל: 17.6kWp	

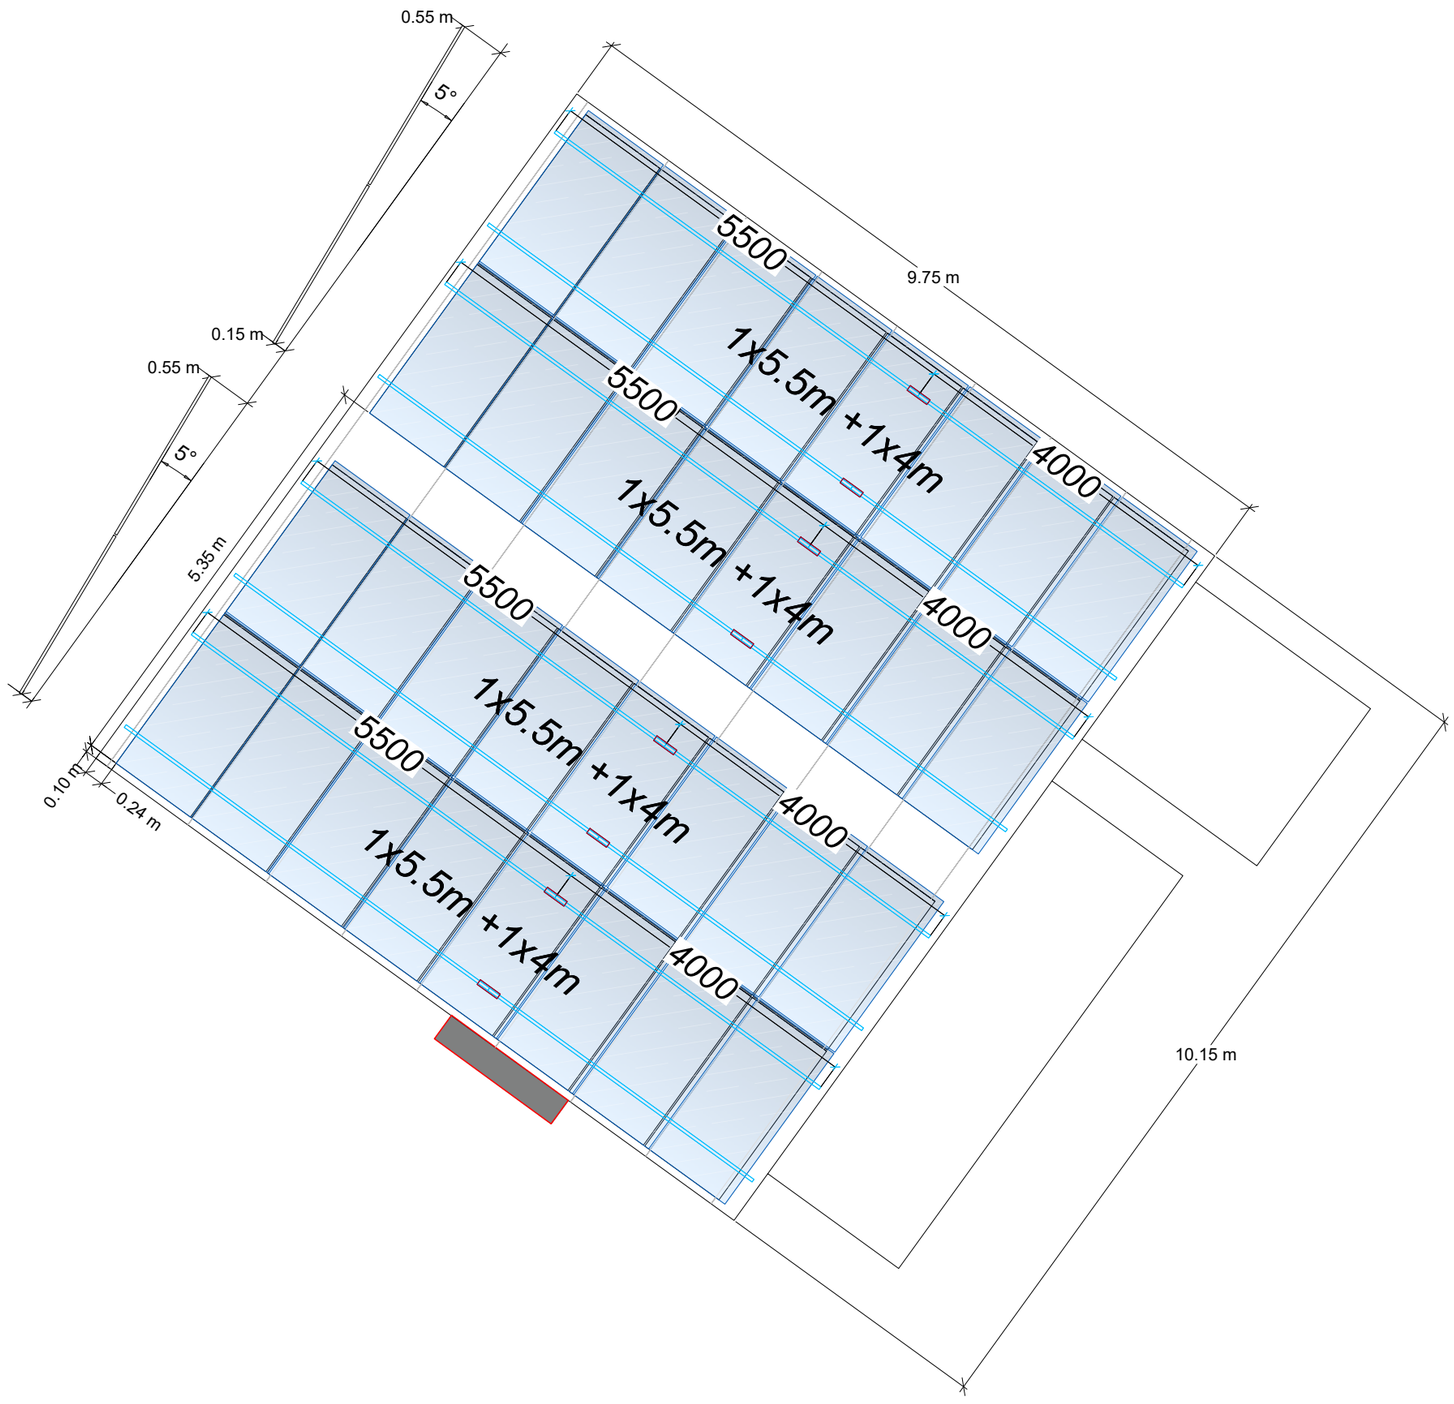

כתב כמויות - קושרות

פריט	תיאור	כמות
קושרת 40X40	אורך: 5.5 מ'	16
	אורך: 4 מ'	16
מופה בין קושרות	אורך 0.3 מ'	16

תכנית: קושרות	מיקום: ים המלח	יצרן פאנלים: Trina [2278x1134x35]	כמות פאנלים: 32	דרוש אישור קונסטרוקטור
שם פרוייקט: עינות צוקים סככה	תאריך: 10/05/23	הספק פאנל: 550W	הספק כולל: 17.6kWp	