


שער הגיא, מרפסת - קונסטרוקציה

תכנון מערכת סולארית מסחרית - 14.14 kWp

Title	דף שער	Drawing Number	Shaar Hagai - G000	REV	DATE	Comments	Panels		Inverters		Quant
Client	Sunsa	Site	שער הגיא	A0	####		Manuf	Trina (2176X1098X35)	Manuf	SolarEdge	1
		Date	16/05/2023				Model	505W	Model A		
		Scale	1:100				Quant	28	Model B		
		P.Size	A3				Tilt	8°	Model C		
		Sheet	1/1				Azimuth	180°	Model D		
		Designer	LiorZ				T.Power	14.14 kWp	T.Power	15 kVA	
		Approval/Stamp	לאישור ☐ לביצוע ☐ AsMade ☐								


N

180°

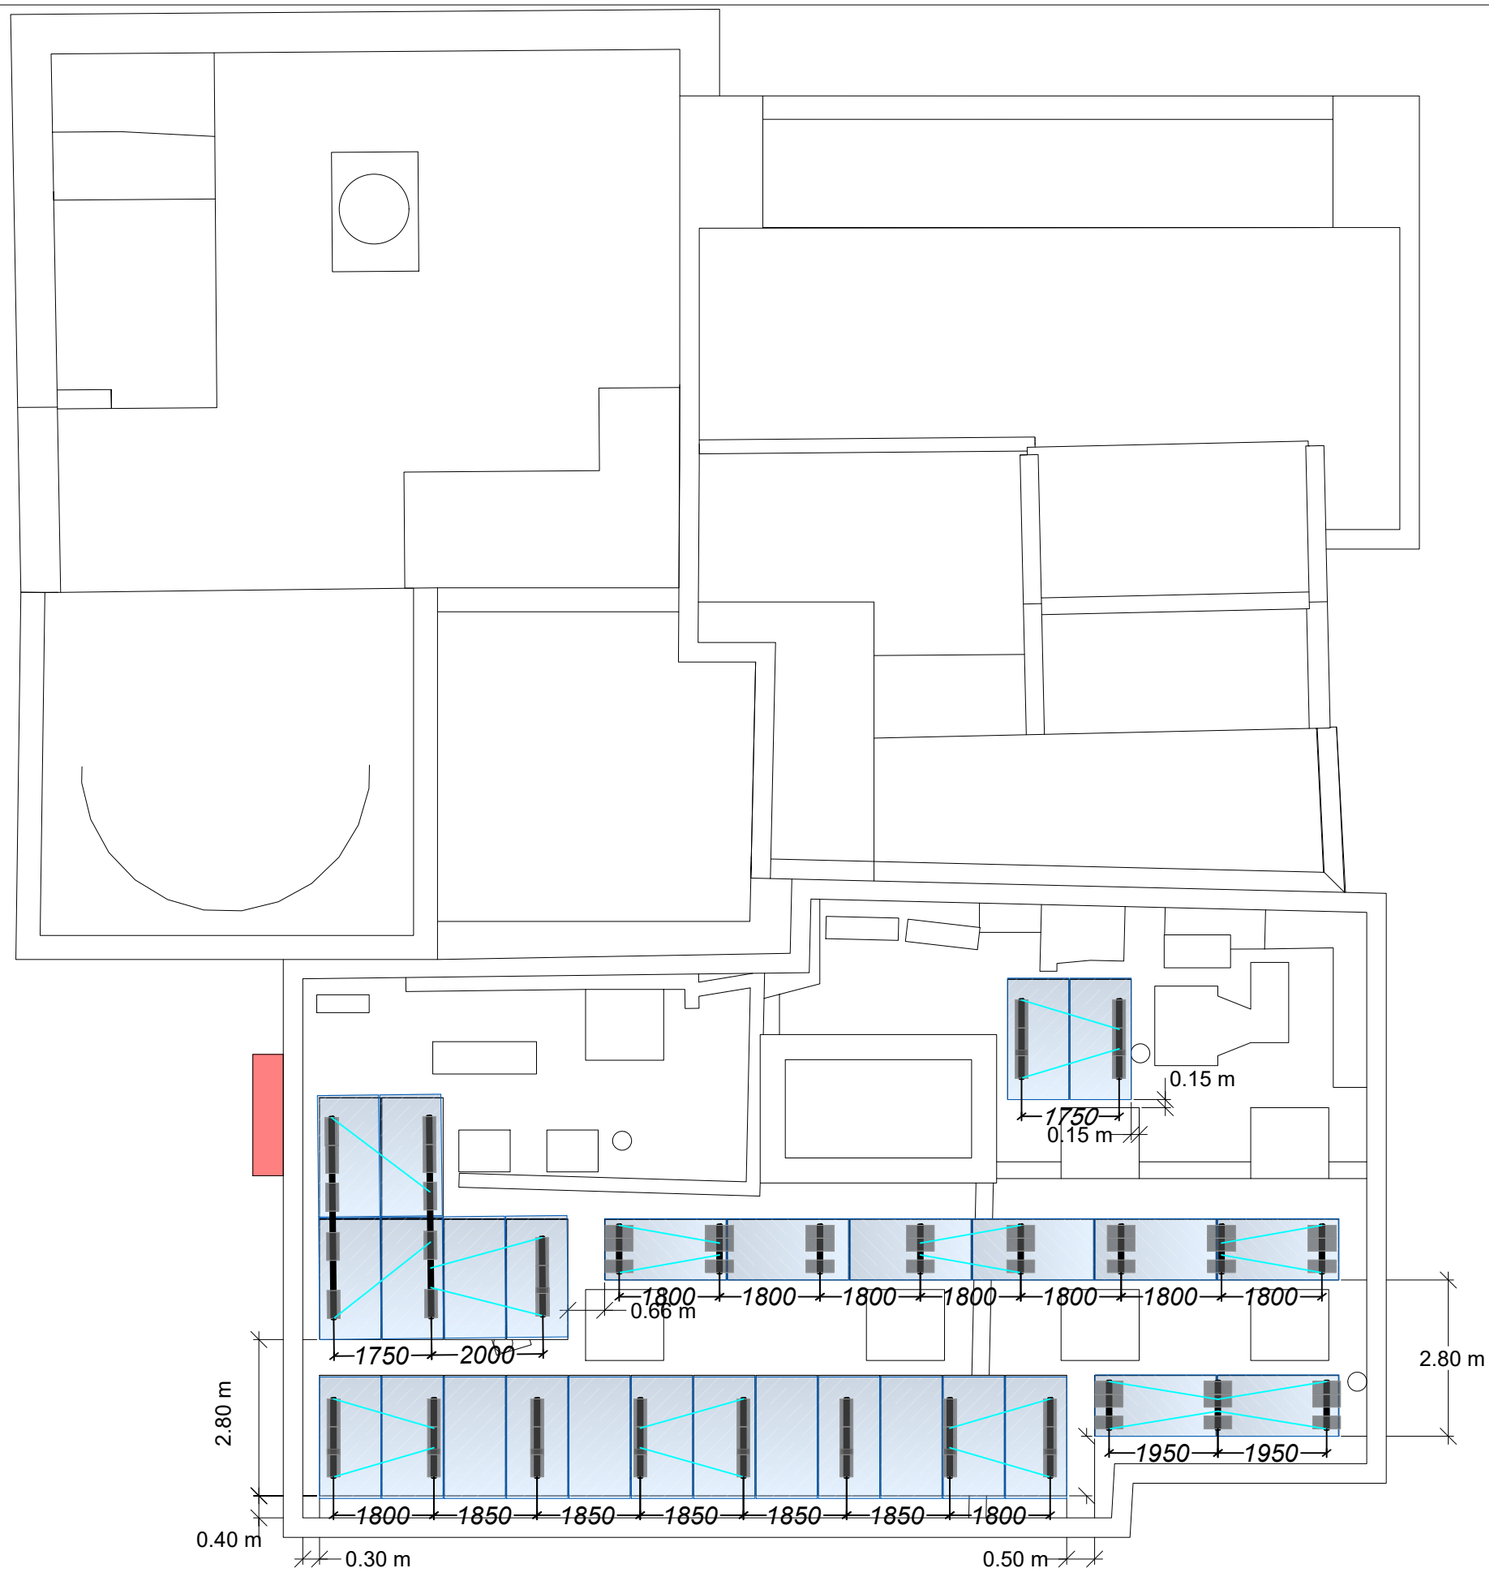


תכנית: פריסת בסיסים	מיקום: שער הגיע	יצרן פאנלים: Trina [2176x1098x35]	כמות פאנלים: 28	דרוש אישור קונסטרוקטור	!
שם פרוייקט: מרפסת	תאריך: 16/05/23	הספק פאנל: 505W	הספק כולל: 14.14kWp		


ENERCITY RENEWABLE ENGINEERING

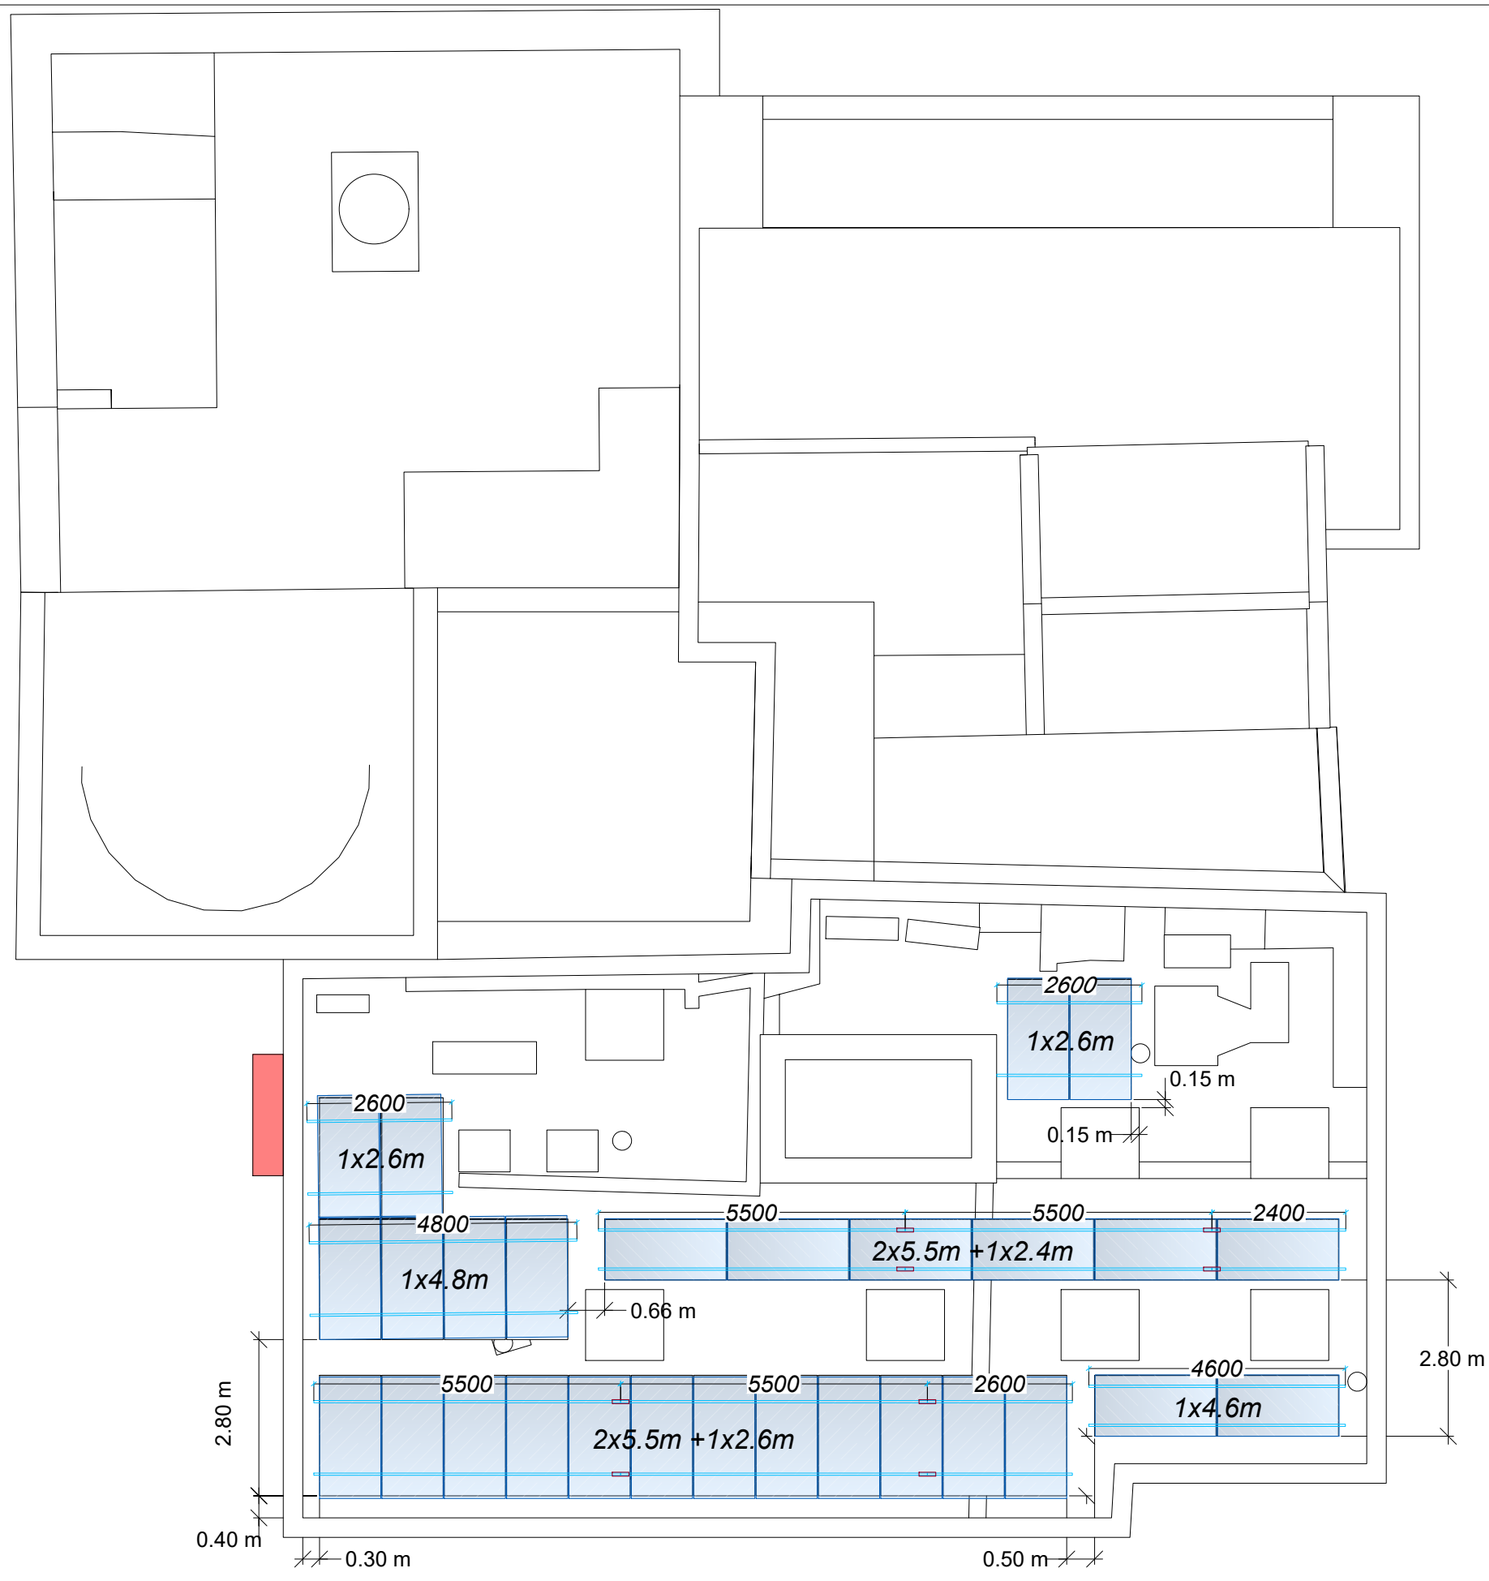

תכנית: קושרות	מיקום: שער הגיע	יצרן פאנלים: Trina [2176x1098x35]	כמות פאנלים: 28	ENERCITY RENEWABLE ENGINEERING	דרוש אישור קונסטרוקטור
שם פרוייקט: מרפסת	תאריך: 16/05/23	הספק פאנל: 505W	הספק כולל: 14.14kWp		

יח' 11	A 1

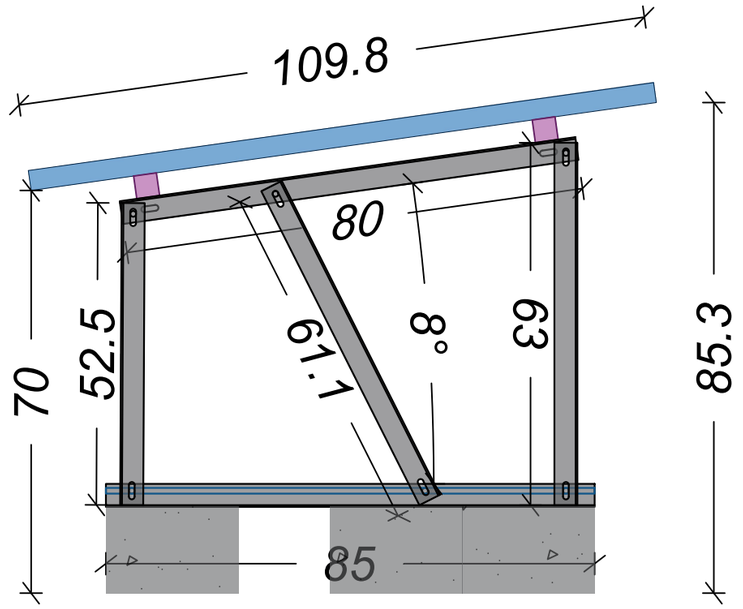


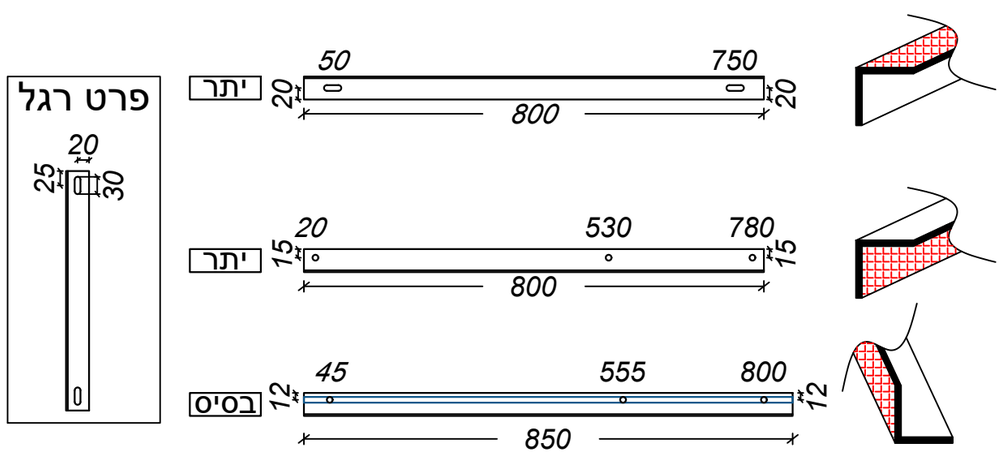


תכנית: A1	מיקום: שער הגיע	יצרן פאנלים: Trina [2176x1098x35]	כמות פאנלים: 28	דרוש אישור קונסטרוקטור
שם פרוייקט: מרפסת	תאריך: 16/05/23	הספק פאנל: 505W	הספק כולל: 14.14kWp	

ENERCITY RENEWABLE ENGINEERING

יח' 11 | A2

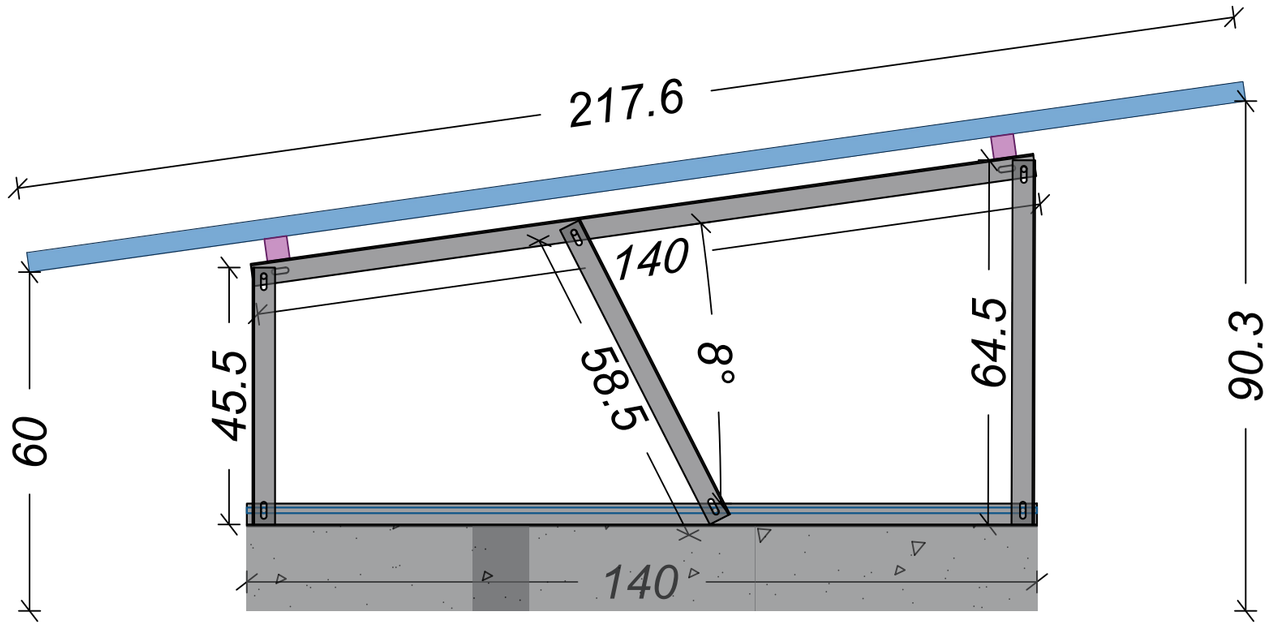


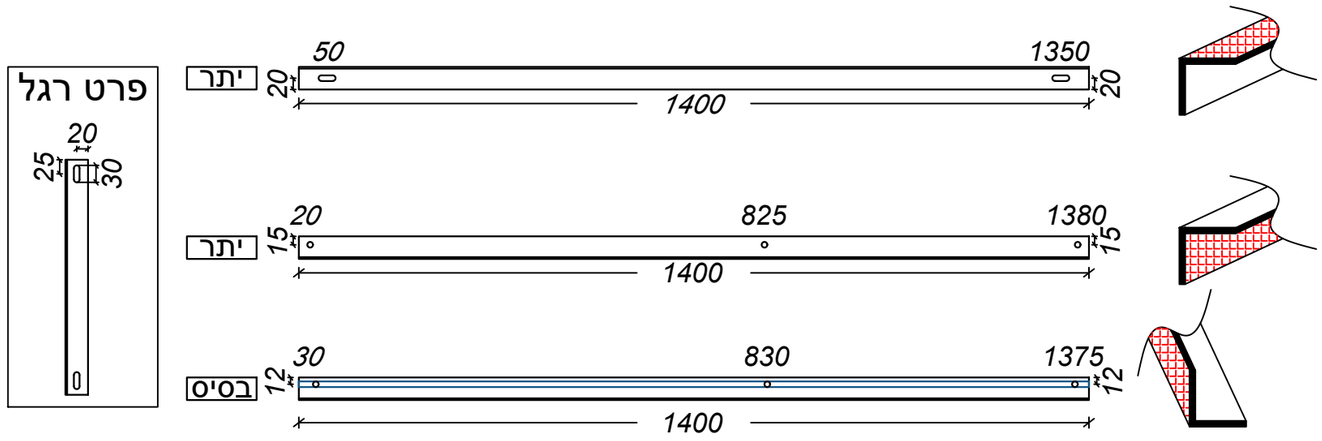


תכנית: A2	מיקום: שער הגיע	יצרן פאנלים: Trina [2176x1098x35]	כמות פאנלים: 28	דרוש אישור קונסטרוקטור
שם פרוייקט: מרפסת	תאריך: 16/05/23	הספק פאנל: 505W	הספק כולל: 14.14kWp	

ENERCITY RENEWABLE ENGINEERING

יח' 2	A3

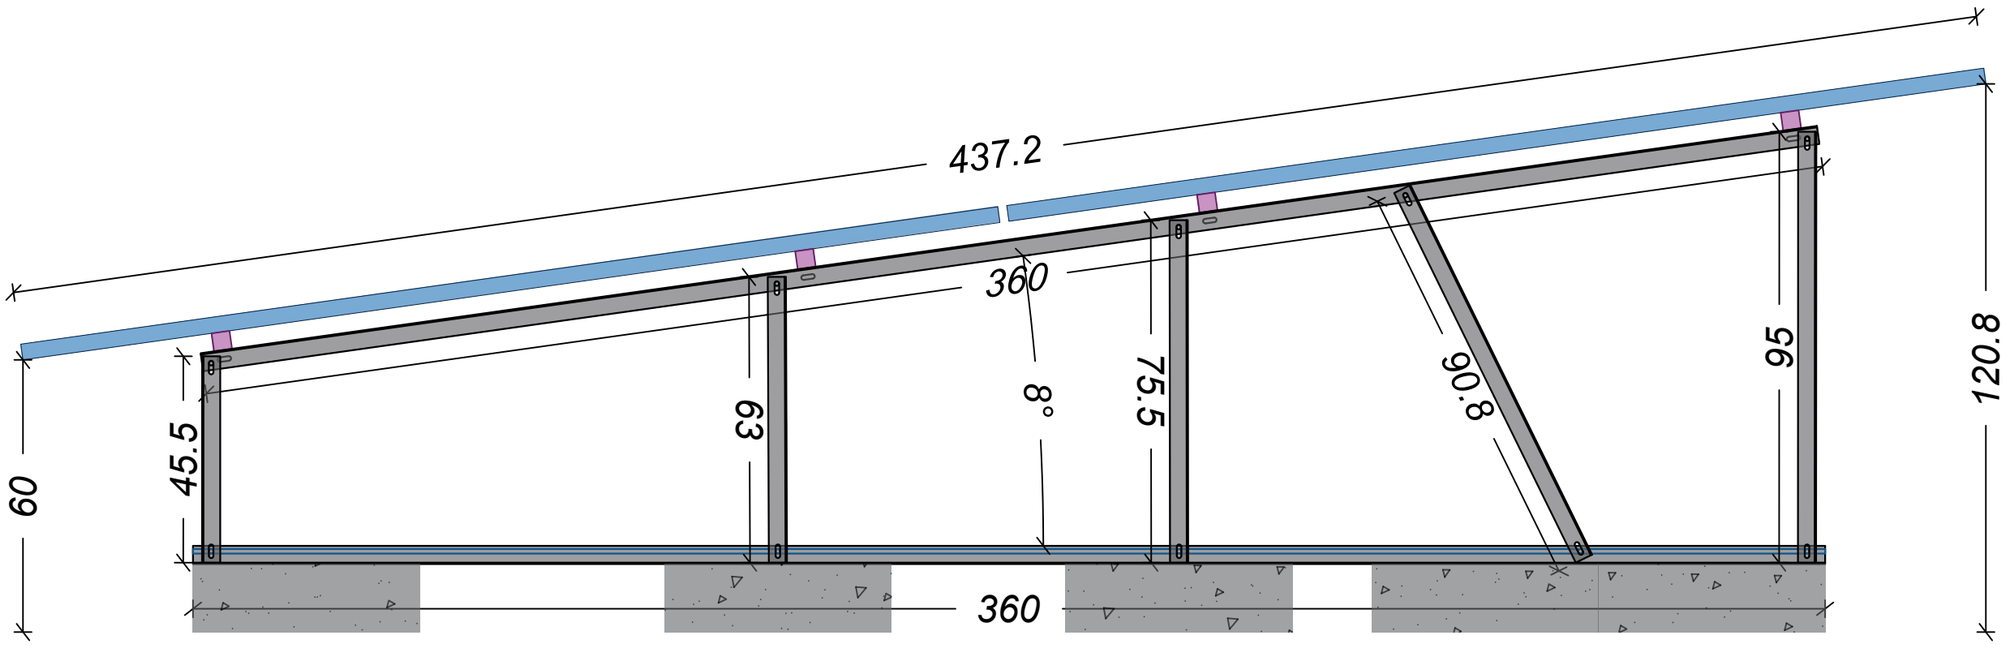

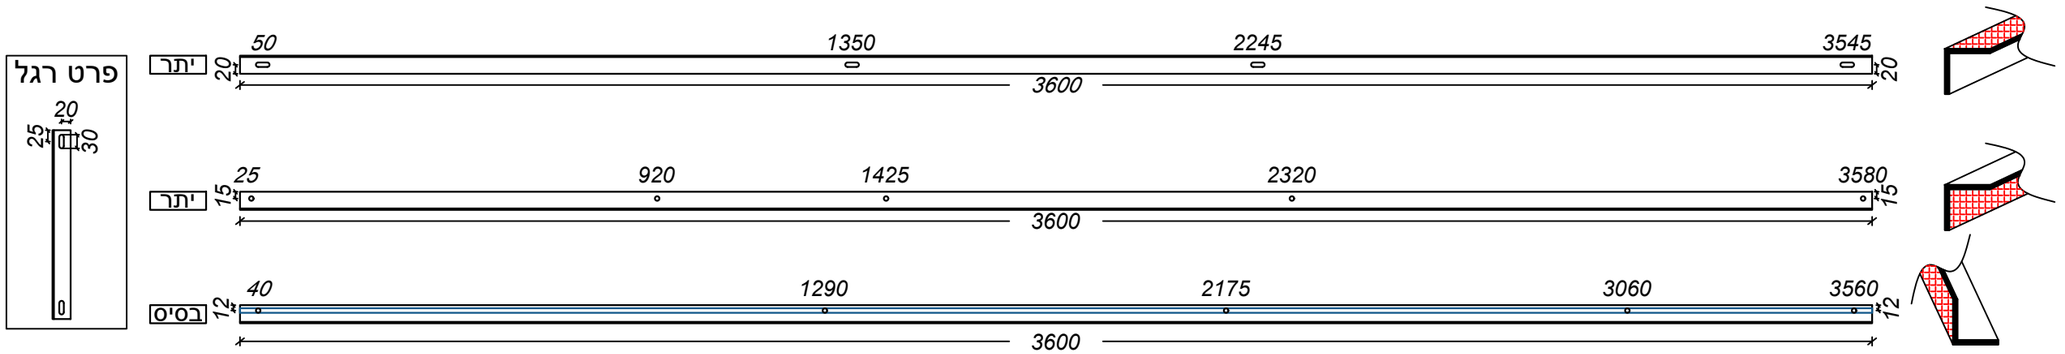

תכנית: A3	מיקום: שער הגיע	יצרן פאנלים: Trina [2176x1098x35]	כמות פאנלים: 28	דרוש אישור קונסטרוקטור
שם פרוייקט: מרפסת	תאריך: 16/05/23	הספק פאנל: 505W	הספק כולל: 14.14kWp	

ENERCITY RENEWABLE ENGINEERING